


Coupe XX

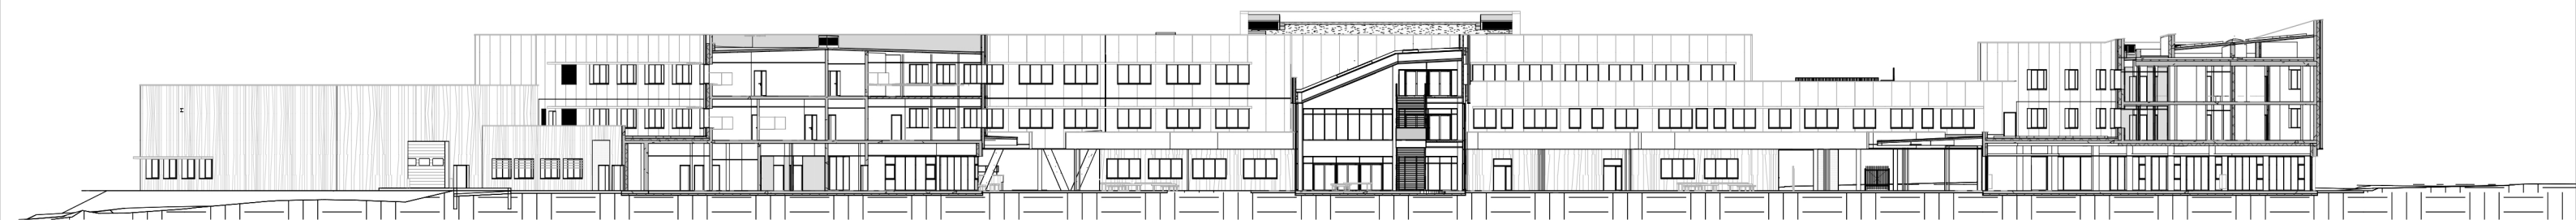

Coupe YY

0 5m 10m 20m