



1 Coupe C 50ème
1:50

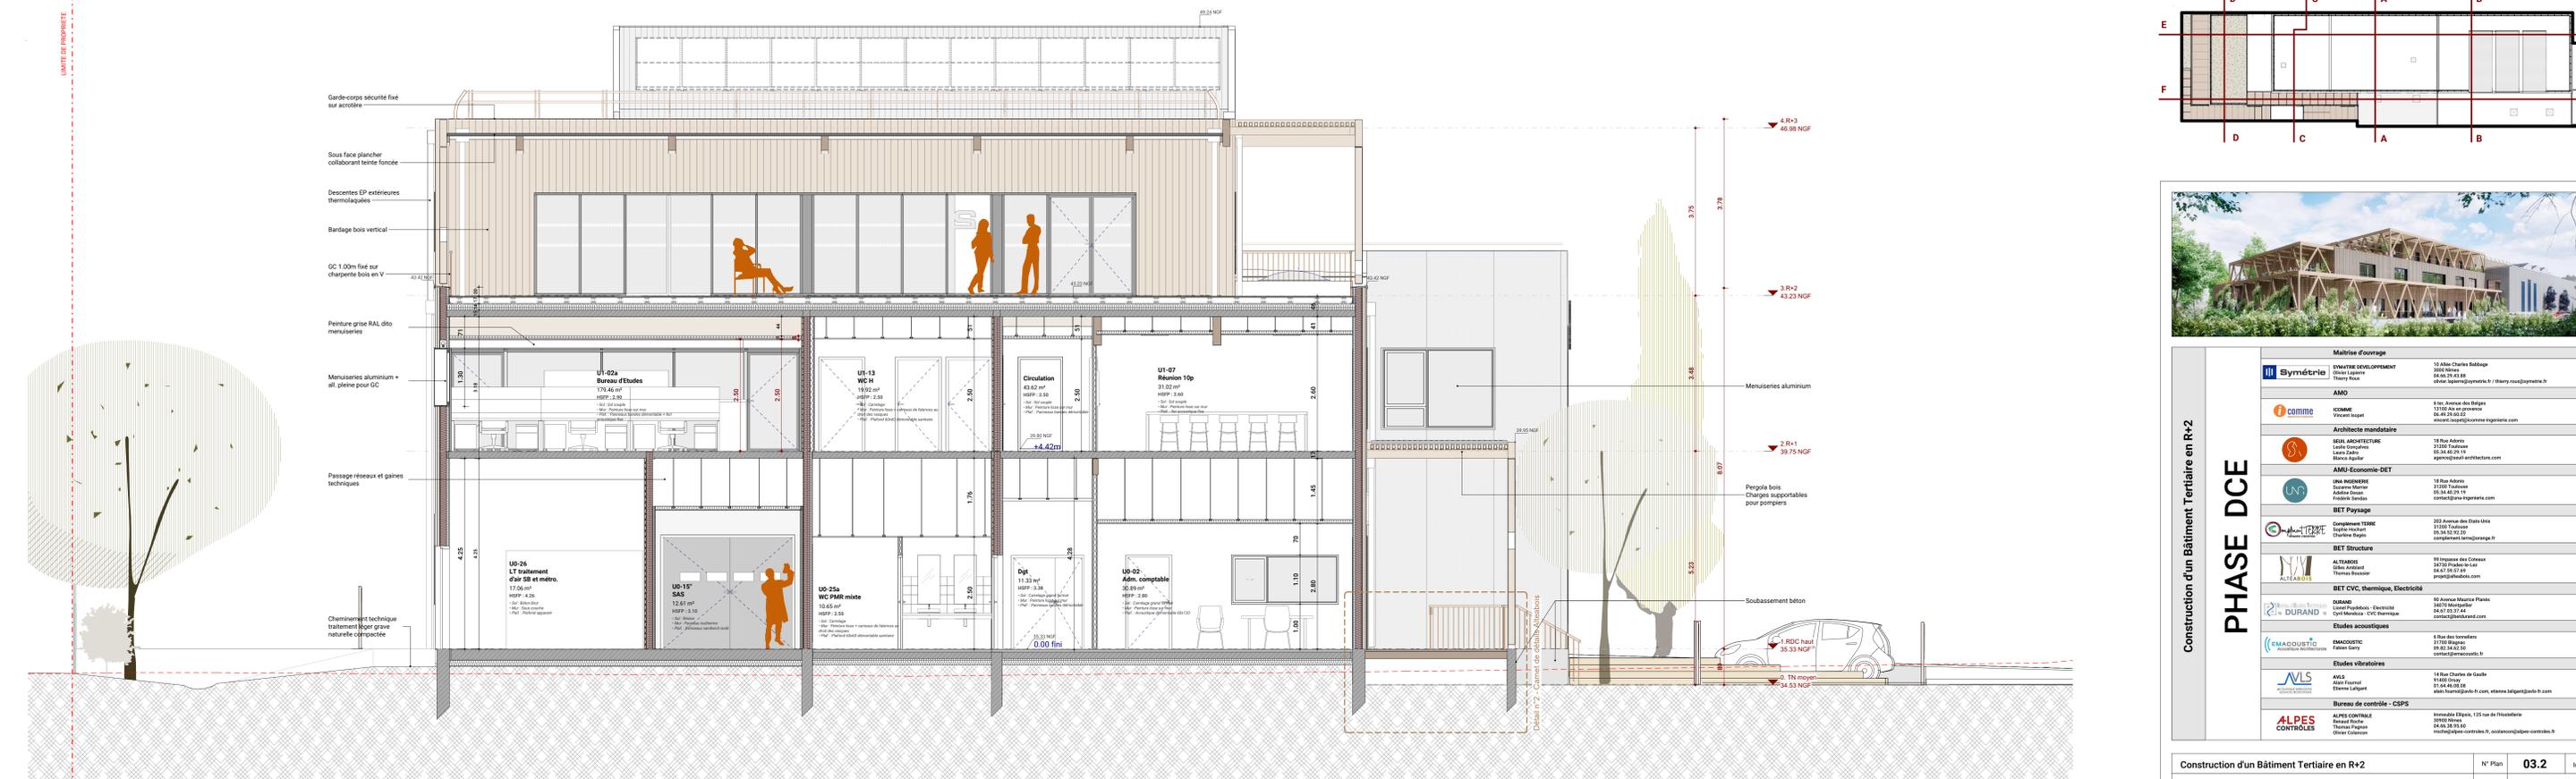

2 Coupe D 50ème
1:50

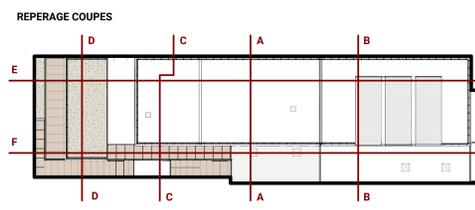

PHASE DCE
Construction d'un Bâtiment Tertiaire en R+2

Maîtrise d'ouvrage	

Construction d'un Bâtiment Tertiaire en R+2	N° Plan	03.2	Ind
Coupes C et D 50ème	Phase	DCE	
1, avenue Philippe Lamour - 30230 Bouillargues	Date	02-05-2022	
	Echelle	Comme indiqué	