



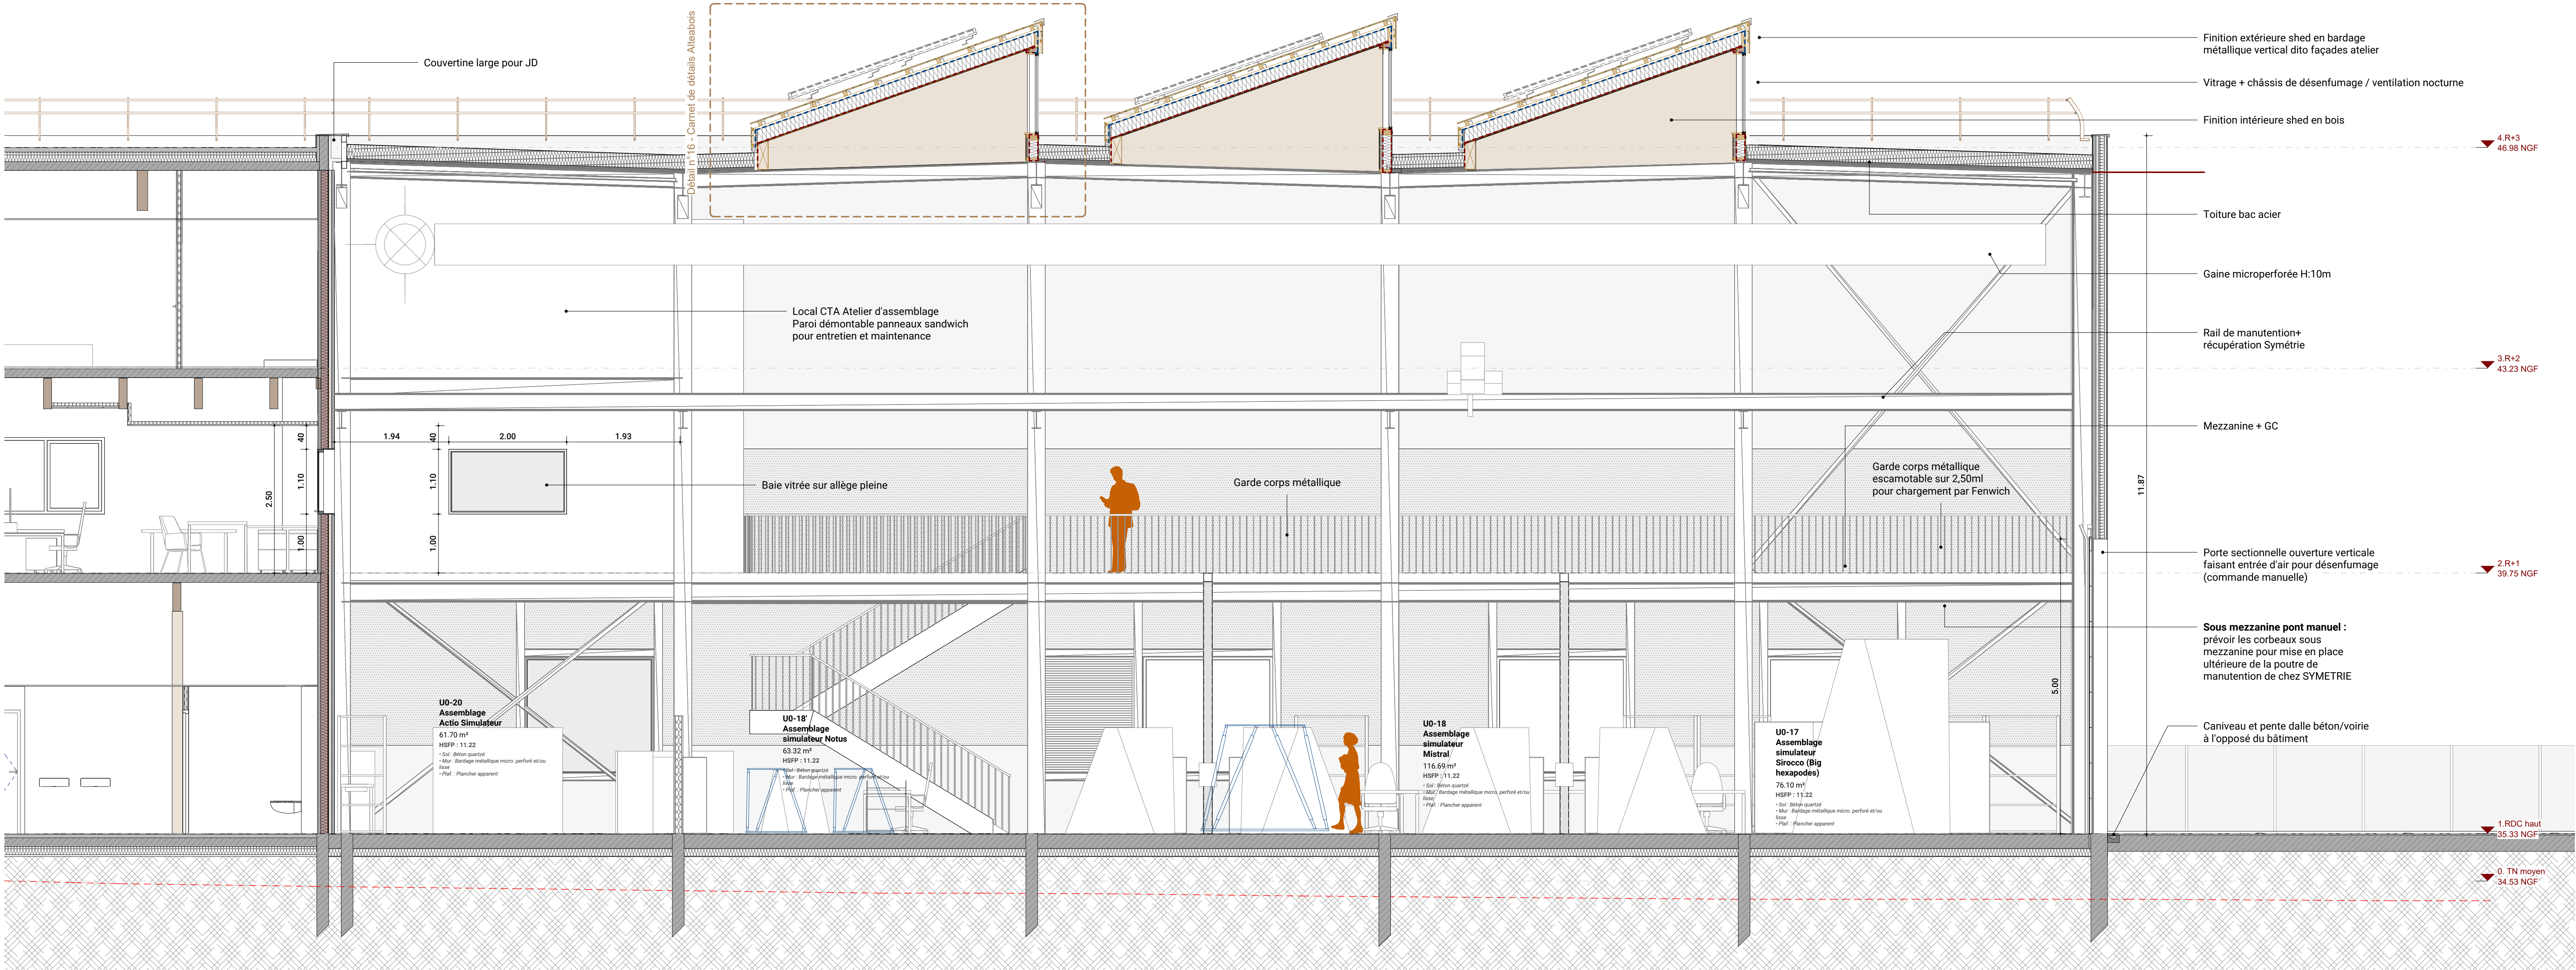


1 Coupe E' Longitudinal 50ème
1 : 50

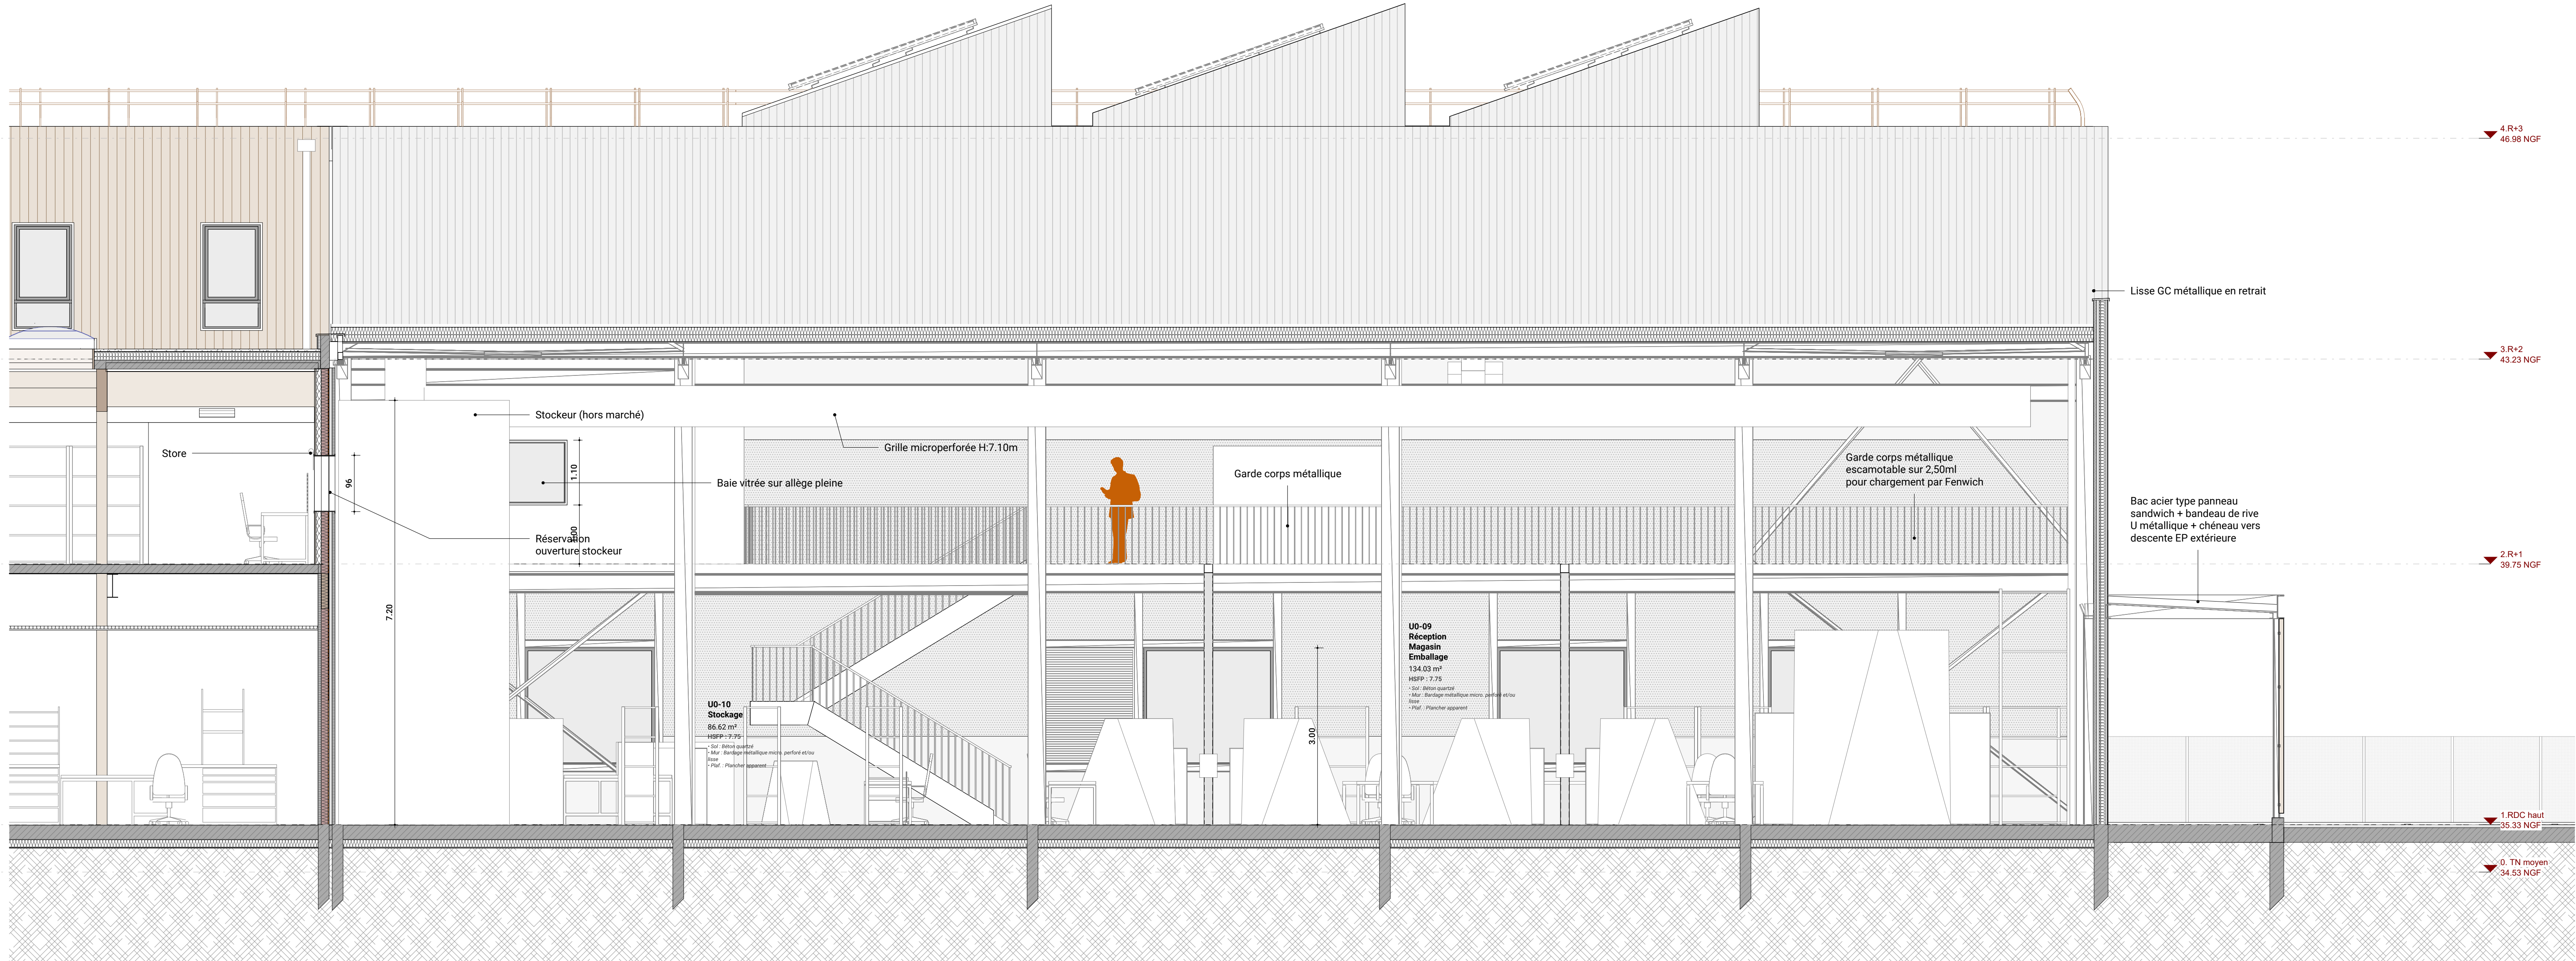

2 Coupe F' Longitudinal 50ème
1 : 50

REPERAGE COUPES

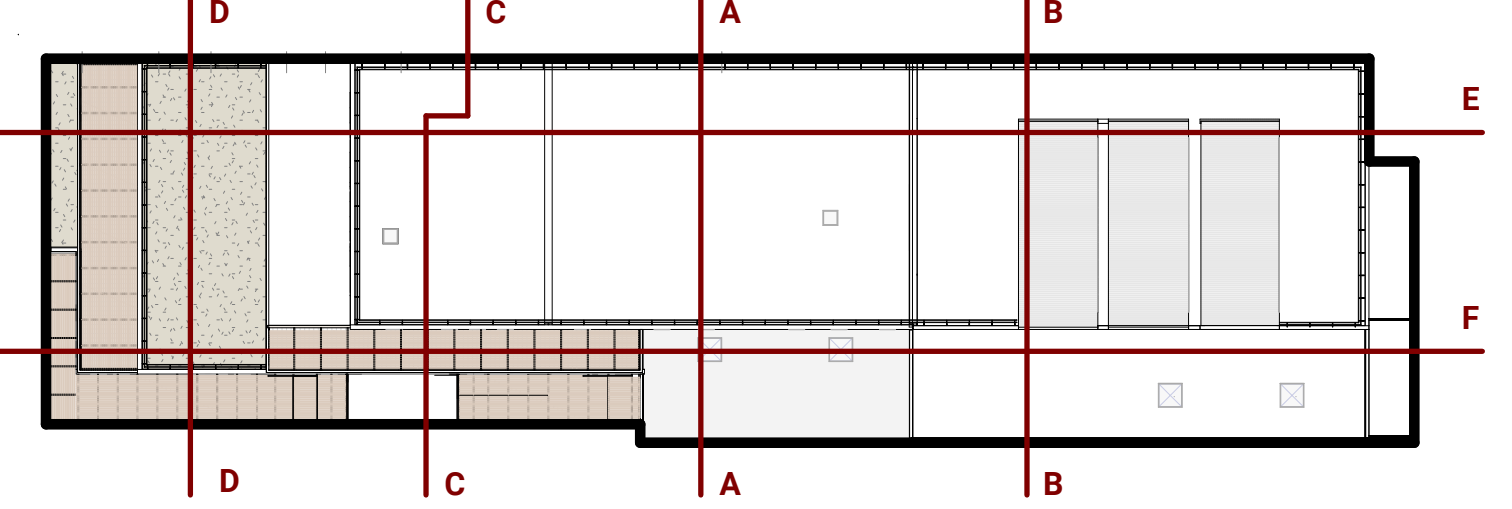

Construction d'un Bâtiment Tertiaire en R+2

PHASE DCE

Maîtrise d'ouvrage		
	Symetrie SYMMETRIE DEVELOPMENT Olivier Laperche Thierry Roux	60 Rue Charles Babbage 33000 Bordeaux 05 57 23 11 80 olivier.laperche@symetrie.fr / theierry.roux@symetrie.fr
AMO		
	COMINE Vincent Tognet	4 rue Avenue des Bédons 33000 Bordeaux 05 54 40 25 19 vincent.tognet@comine-engineering.com
Architecte mandataire		
	S3 Léa Zehn Léa Zehn Elodie Aupiais	18 Rue Adrien 33000 Bordeaux 05 54 40 25 19 leah.zehn@symetrie.com
AMU-Economie-DET		
	UNA Audrey Martin Audrey Martin Audrey Martin	18 Rue Adrien 33000 Bordeaux 05 54 40 25 19 audrey.martin@symetrie.com
BET Paysage		
	Landscape Charlotte Bégue Charlotte Bégue	205 Avenue des Dada Units 33000 Bordeaux 05 54 40 25 19 charlotte.begue@landscape.fr
BET Structure		
	ALTABOIS Philippe Lapeyre Philippe Lapeyre Philippe Lapeyre	49 Impasse des Coteaux 33000 Bordeaux 05 54 40 25 19 philippe.lapeyre@altabois.com
BET CVC, thermique, Electricité		
	DURAND Léonard Pichon - Electricité Cédric Durand - CVC/Thermique	60 Avenue Maurice Pons 33000 Bordeaux 05 57 23 11 80 cedric.durand@durand.com
Etudes acoustiques		
	EMAUUSTIC Fabien Gury Fabien Gury	6 Rue des Bonheurs 33000 Bordeaux 05 54 40 25 19 fabien.gury@emaoustic.fr
Etudes vibratoires		
	JVL Alain Fournier Alain Fournier Alain Fournier	14 Rue Charles de Gaulle 33000 Bordeaux 05 54 40 25 19 alain.fournier@jvl.com, alain.fournier@jvl.com
Bureau de contrôle - CSPS		
	ALDES Thierry Pichon Thierry Pichon Thierry Pichon	Immeuble Elipse, 125 rue de l'Université 33000 Bordeaux 05 54 40 25 19 thierry.pichon@aldes.fr, aldes@aldes.com

Construction d'un Bâtiment Tertiaire en R+2	N° Plan	03.3.2	Ind
Phases	Phase	DCE	
Coupes Longitudinale E' et F' - Atelier	Date	02-05-2022	
1, avenue Philippe Lamour - 30230 Bouillargues	Echelle	Comme indiqué	