

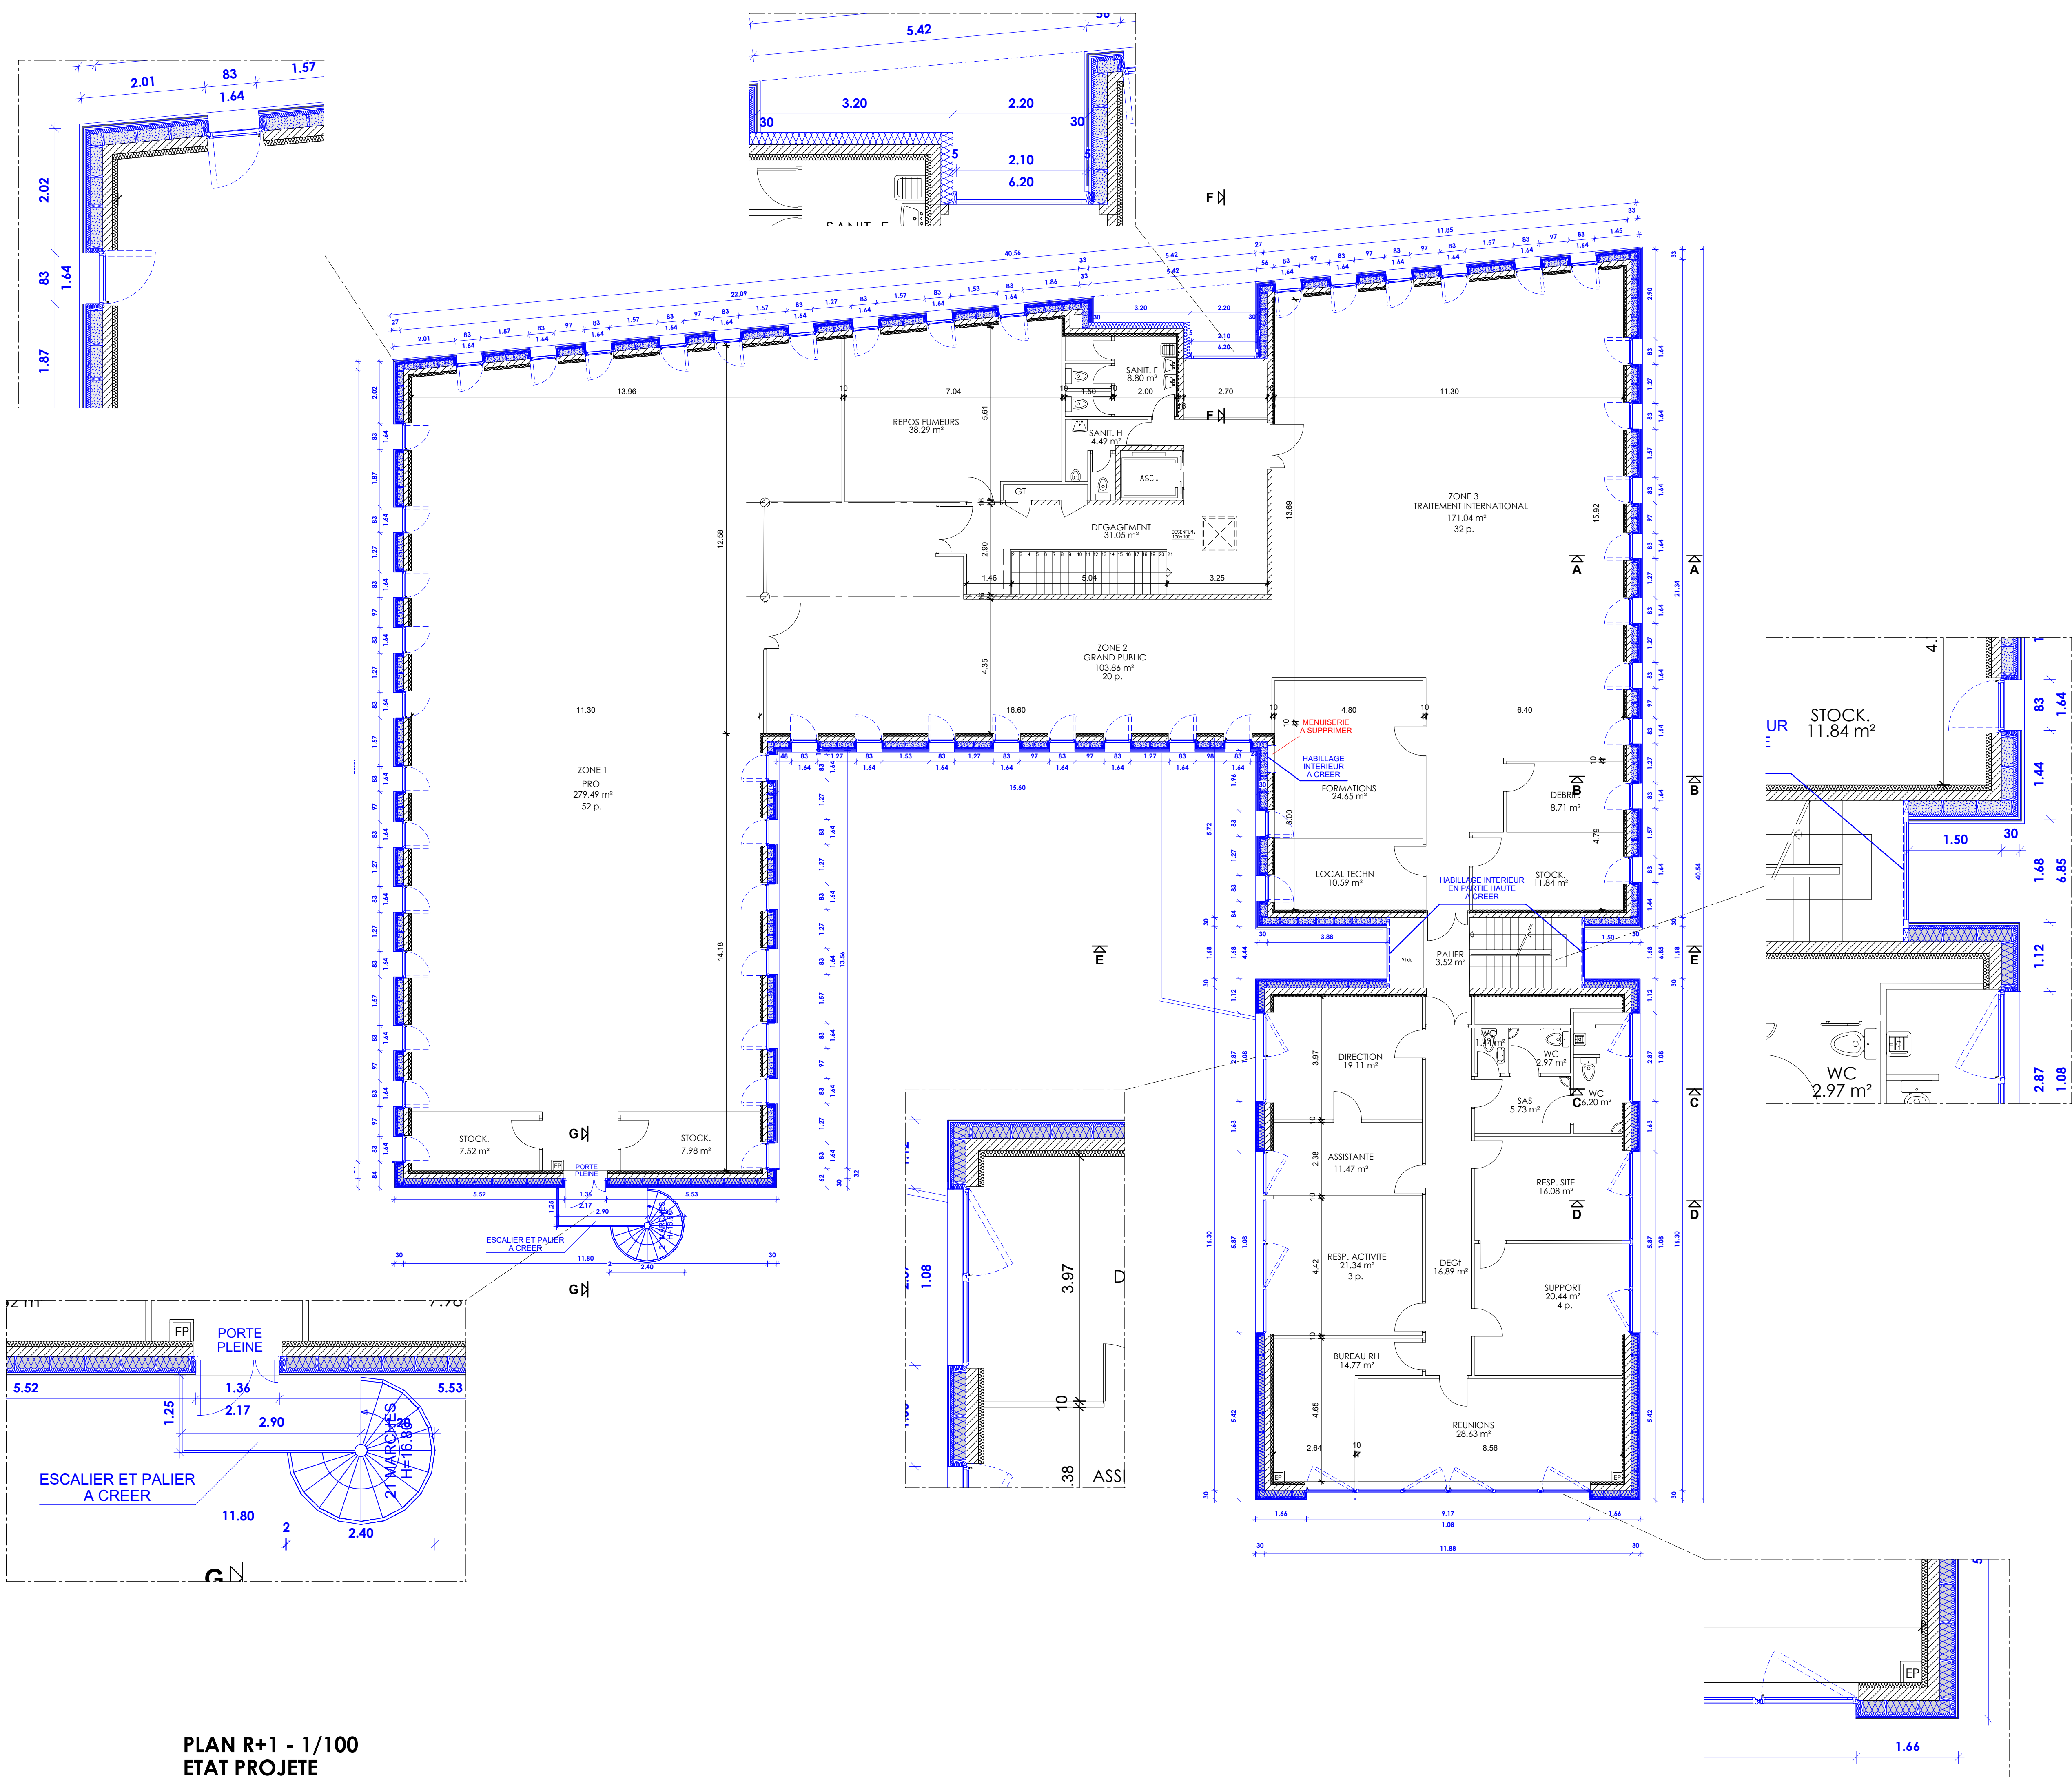


**CETAC,
14, rue A. de St-EXUPERY
88100 SAINT-DIE-DES-VOSGES**



DOCUMENTS :
PLAN R+1 - 1/100
ETAT PROJETE

MODIFICATIONS :

PLAN 03

PLAN R+1 - 1/100
ETAT PROJETE