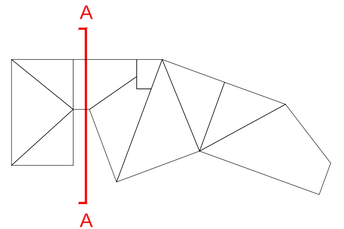

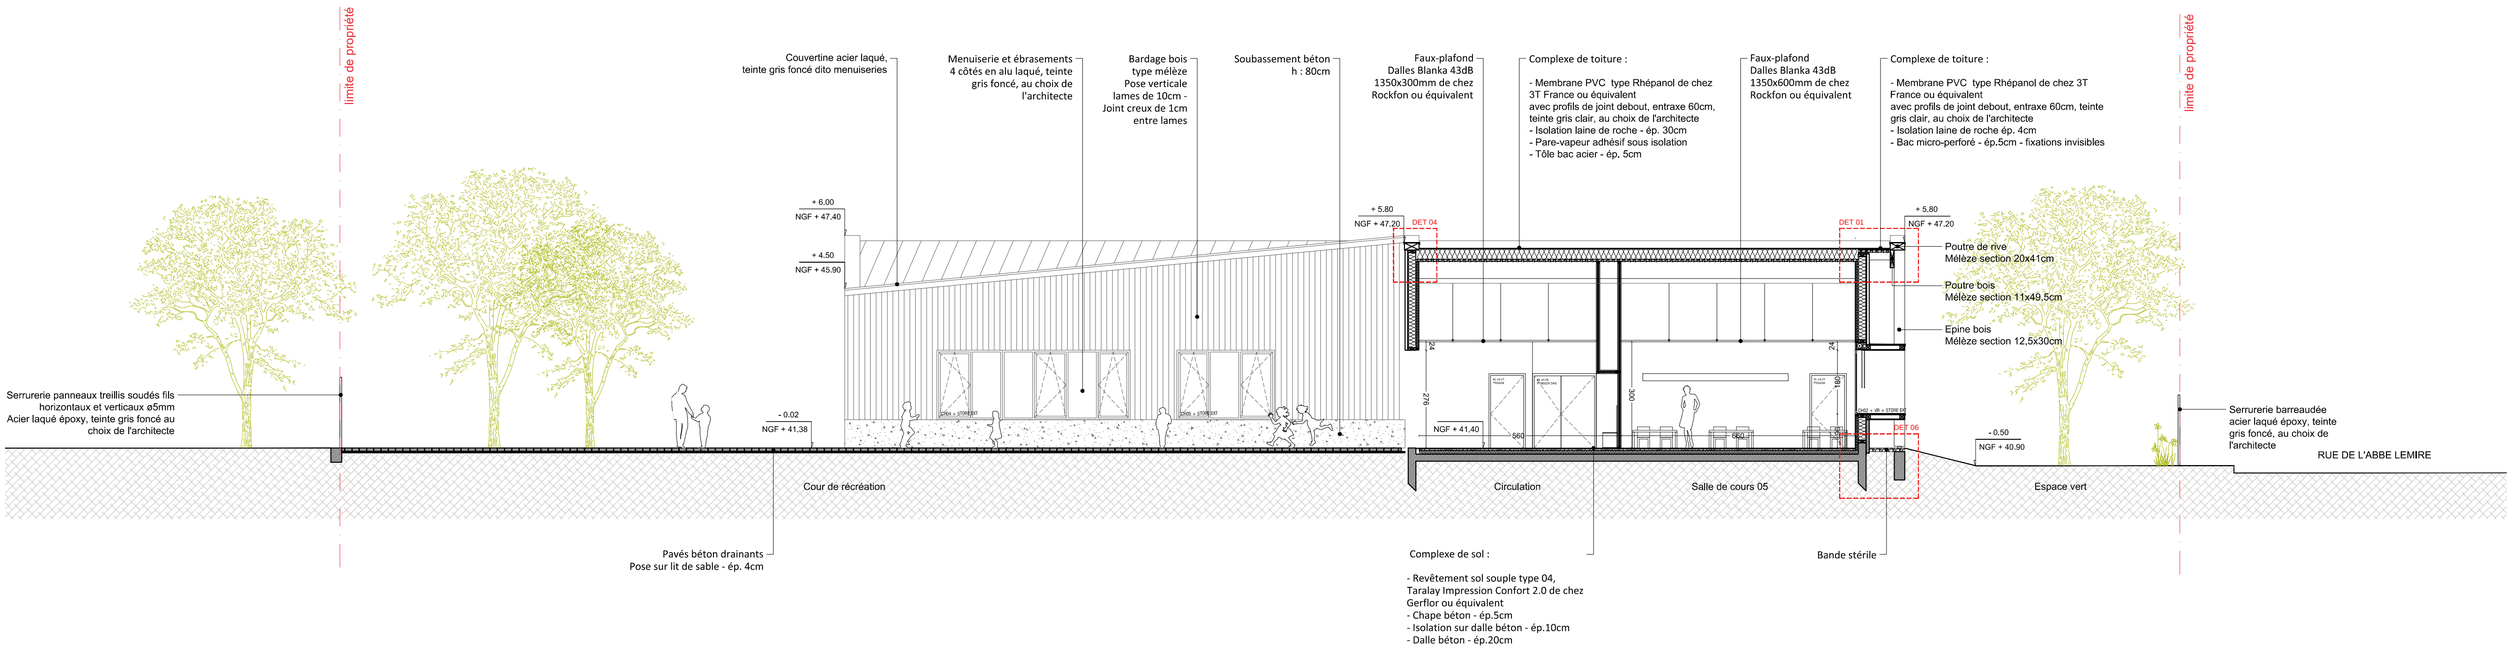

COUPE AA _ 1/100