



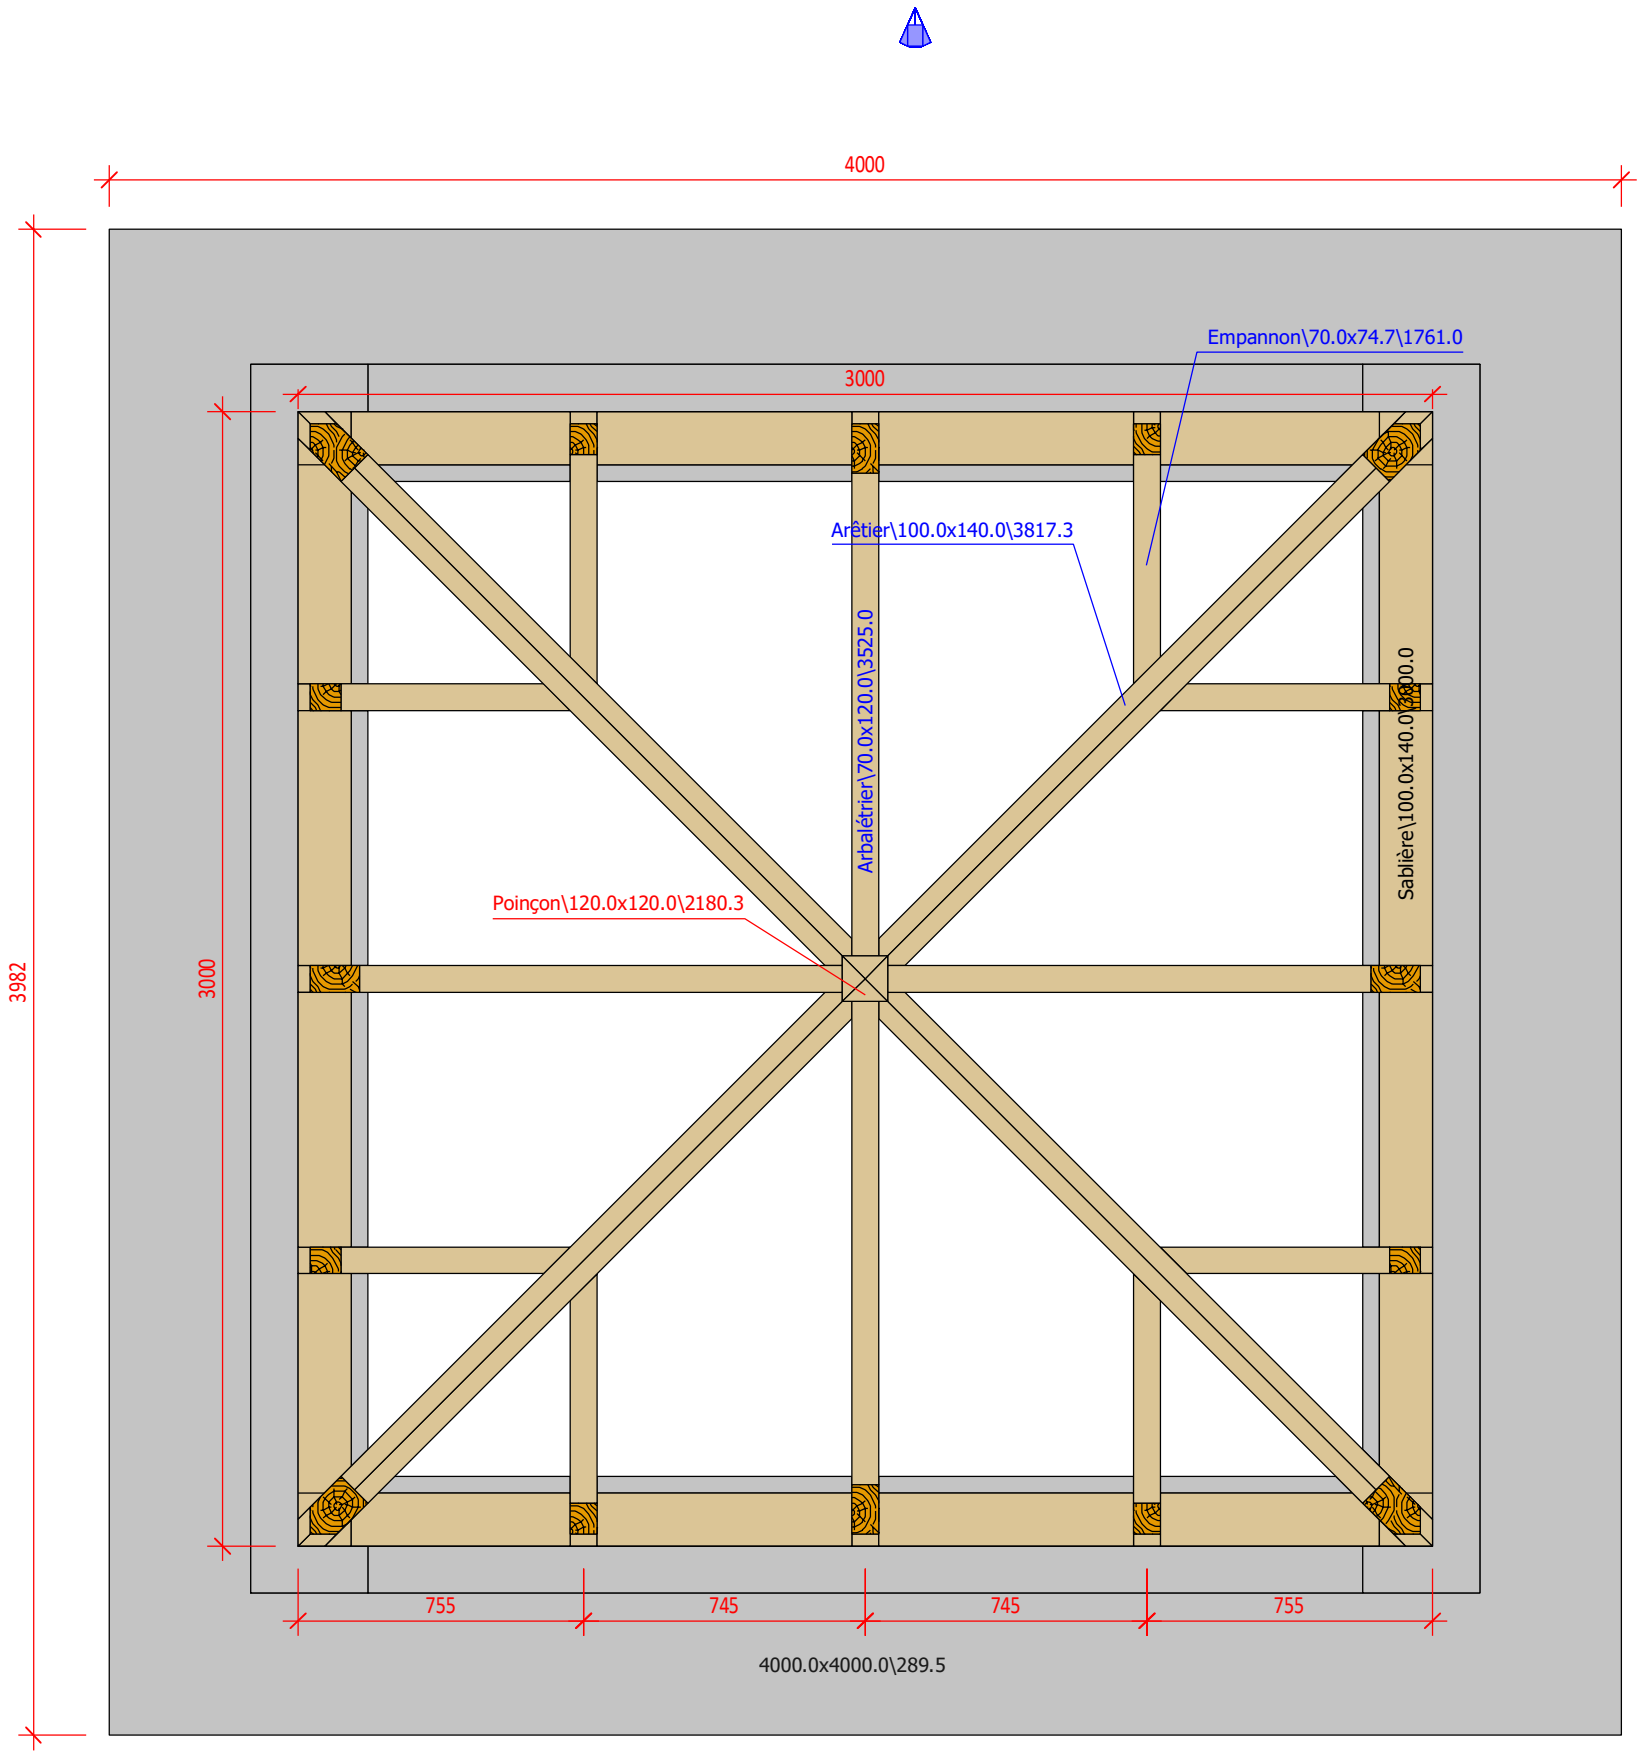

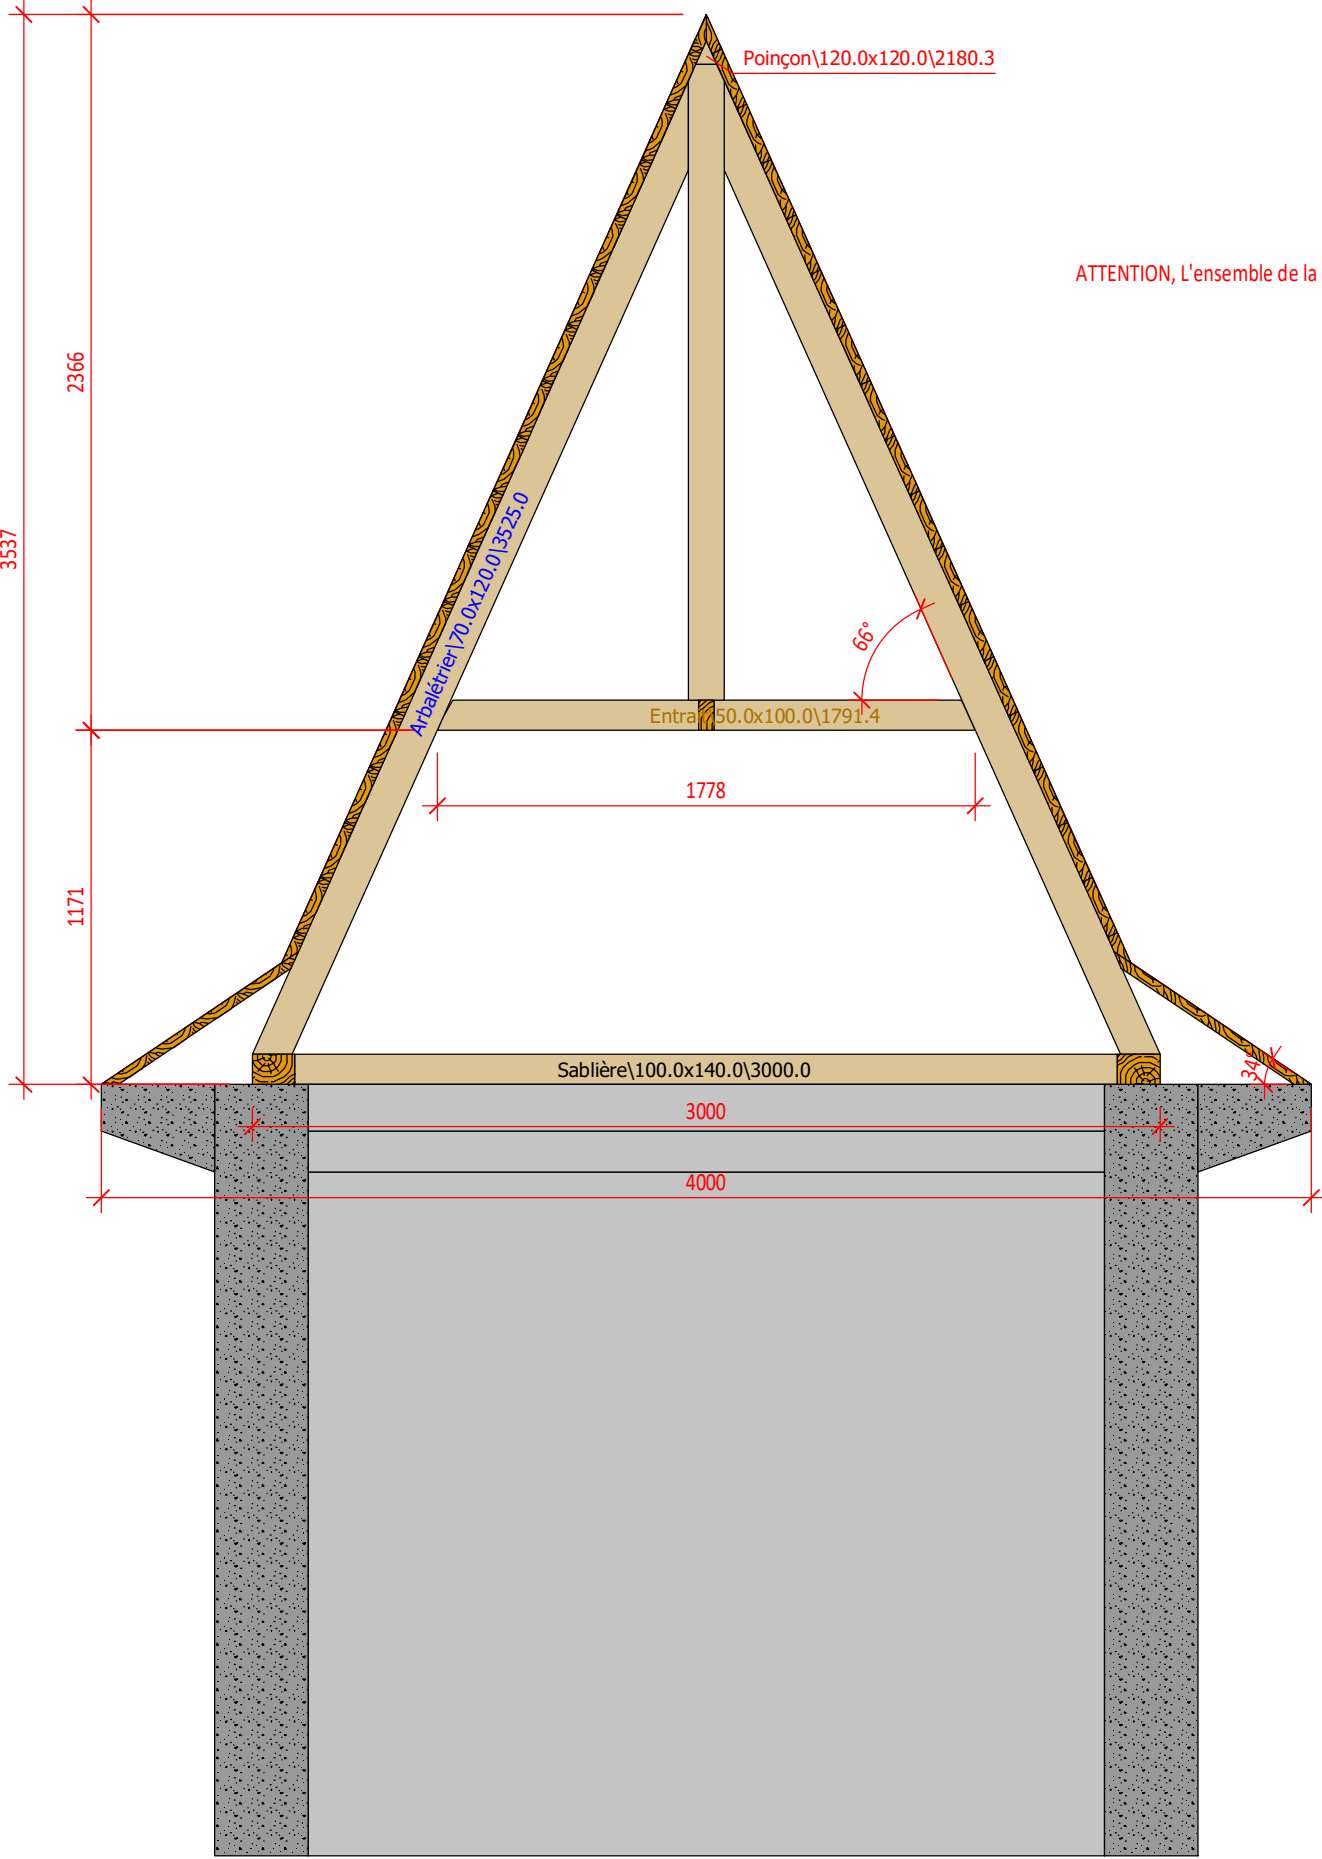

ATTENTION, L'ensemble de la charpente ne sera pas d'aplomb, mais suivra le mur du clocher