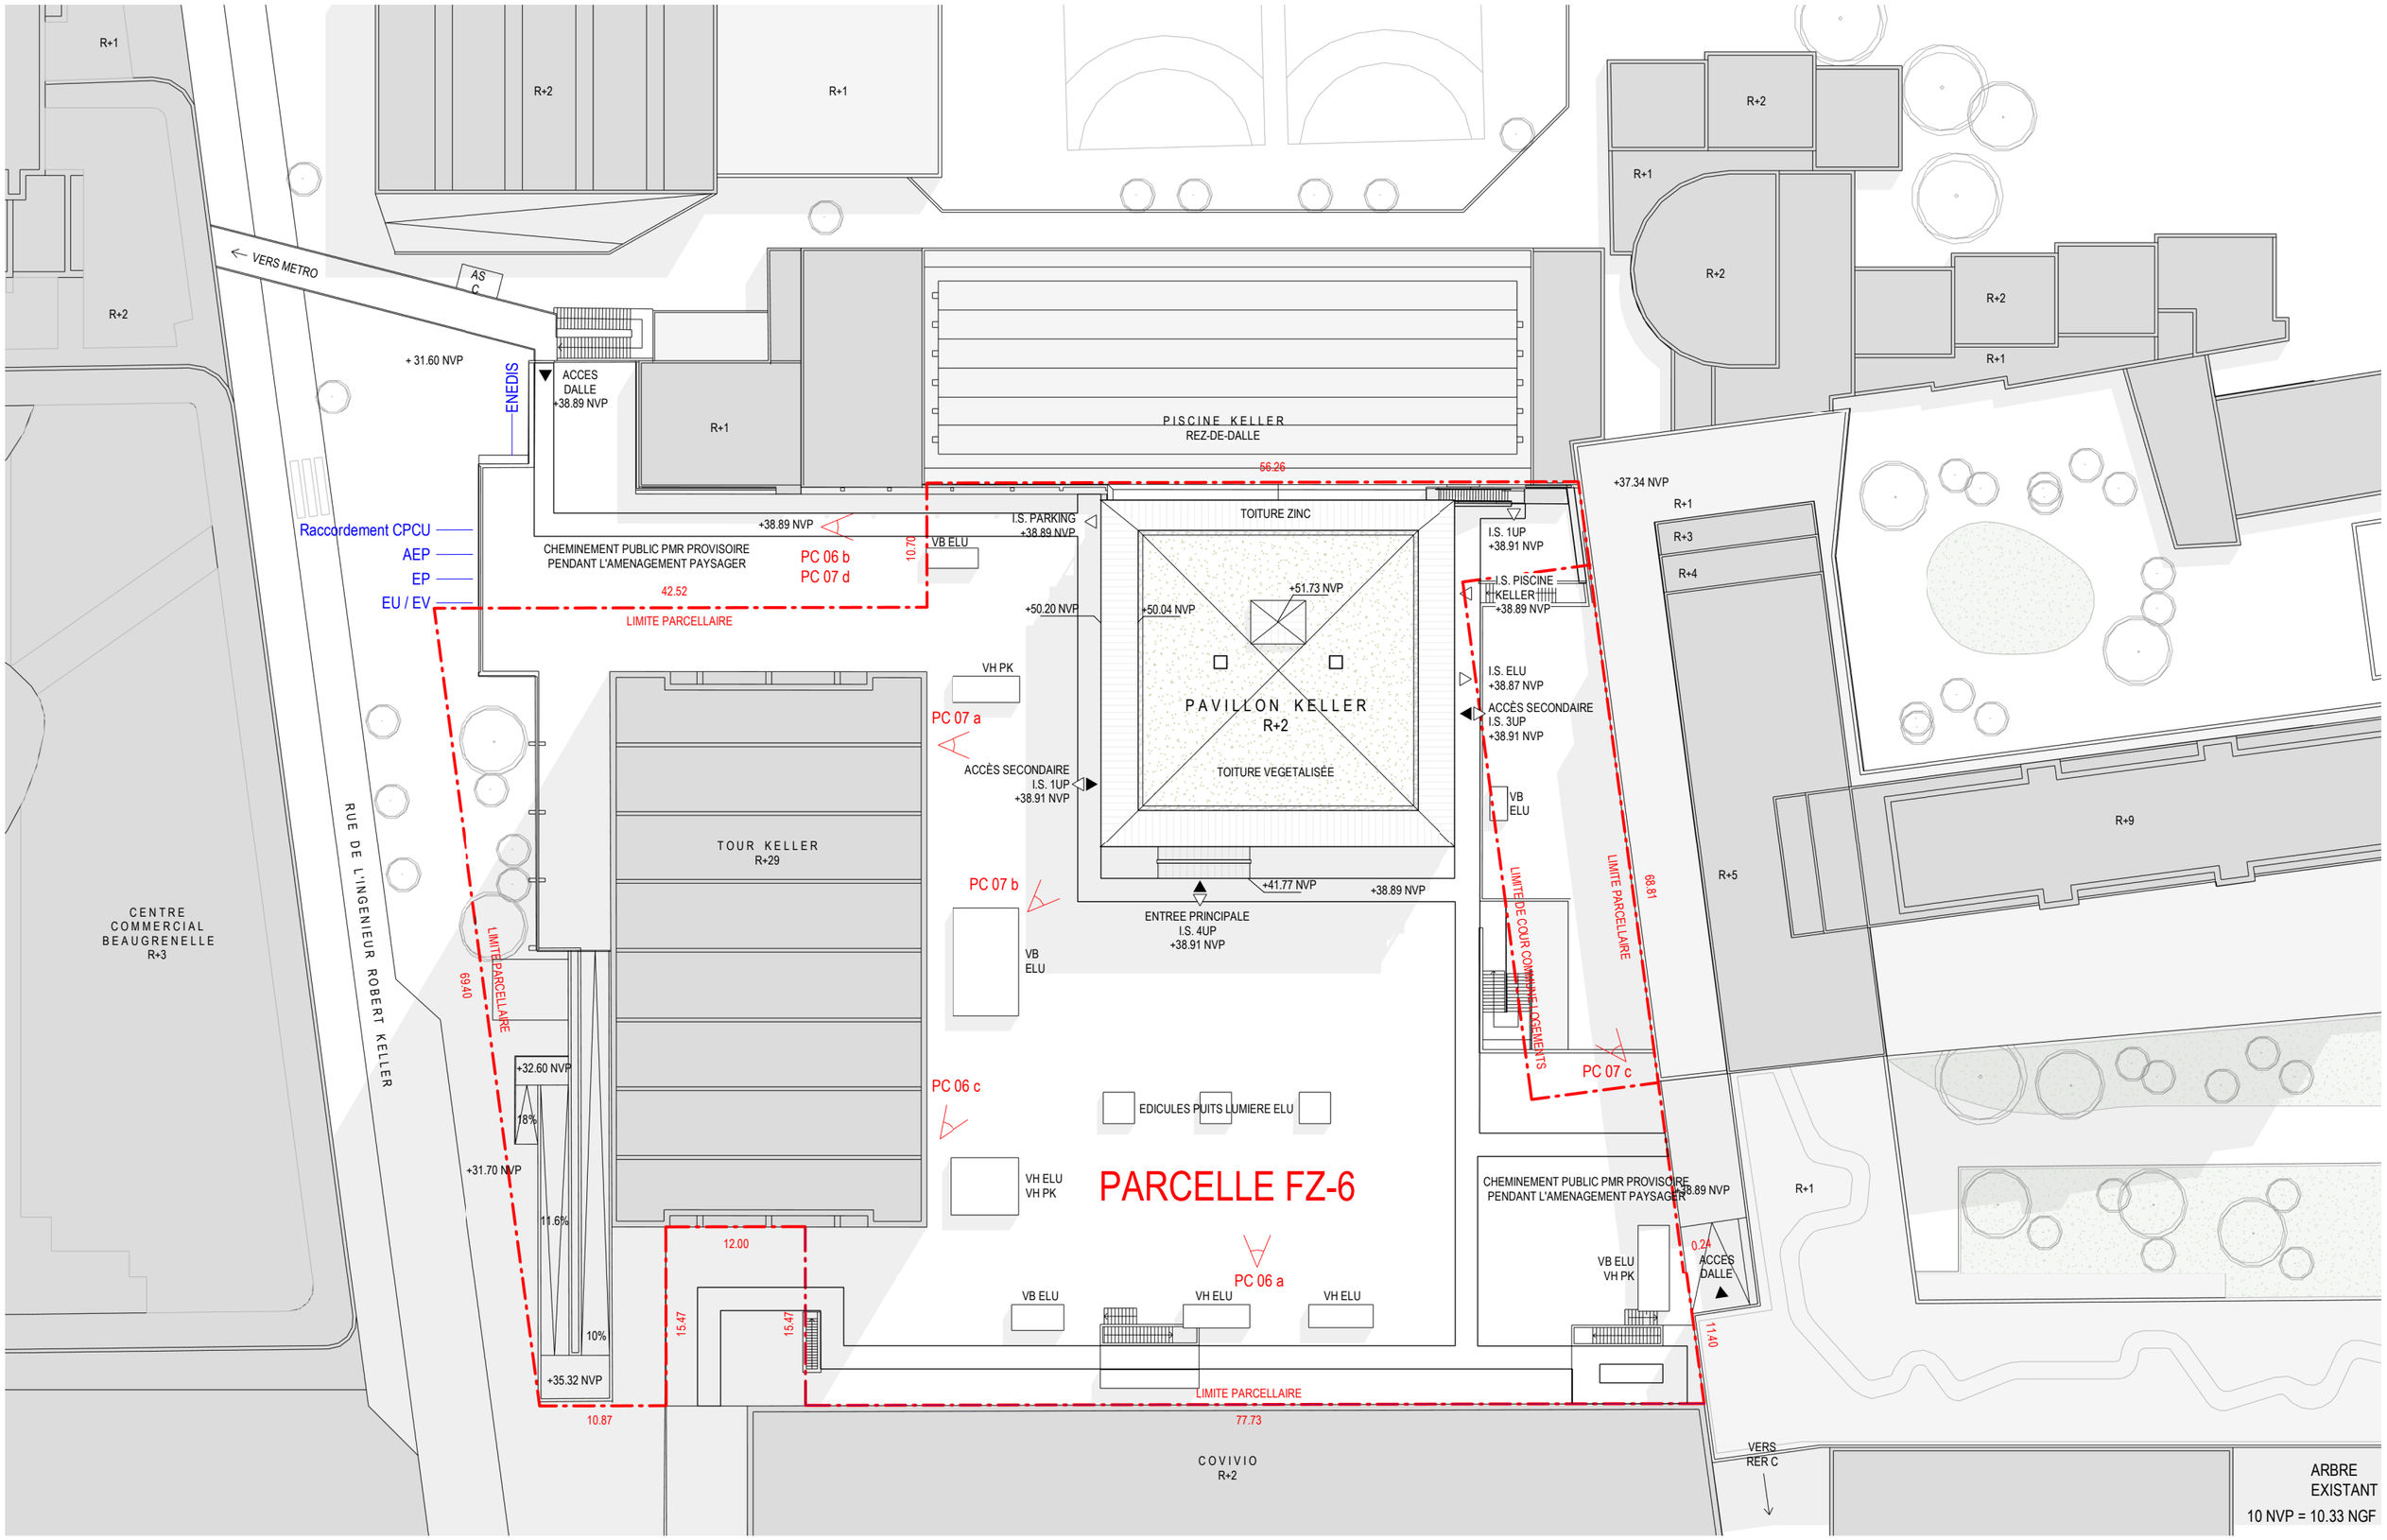

Plan de masse - limites séparatives

Echelle : 1 : 500