



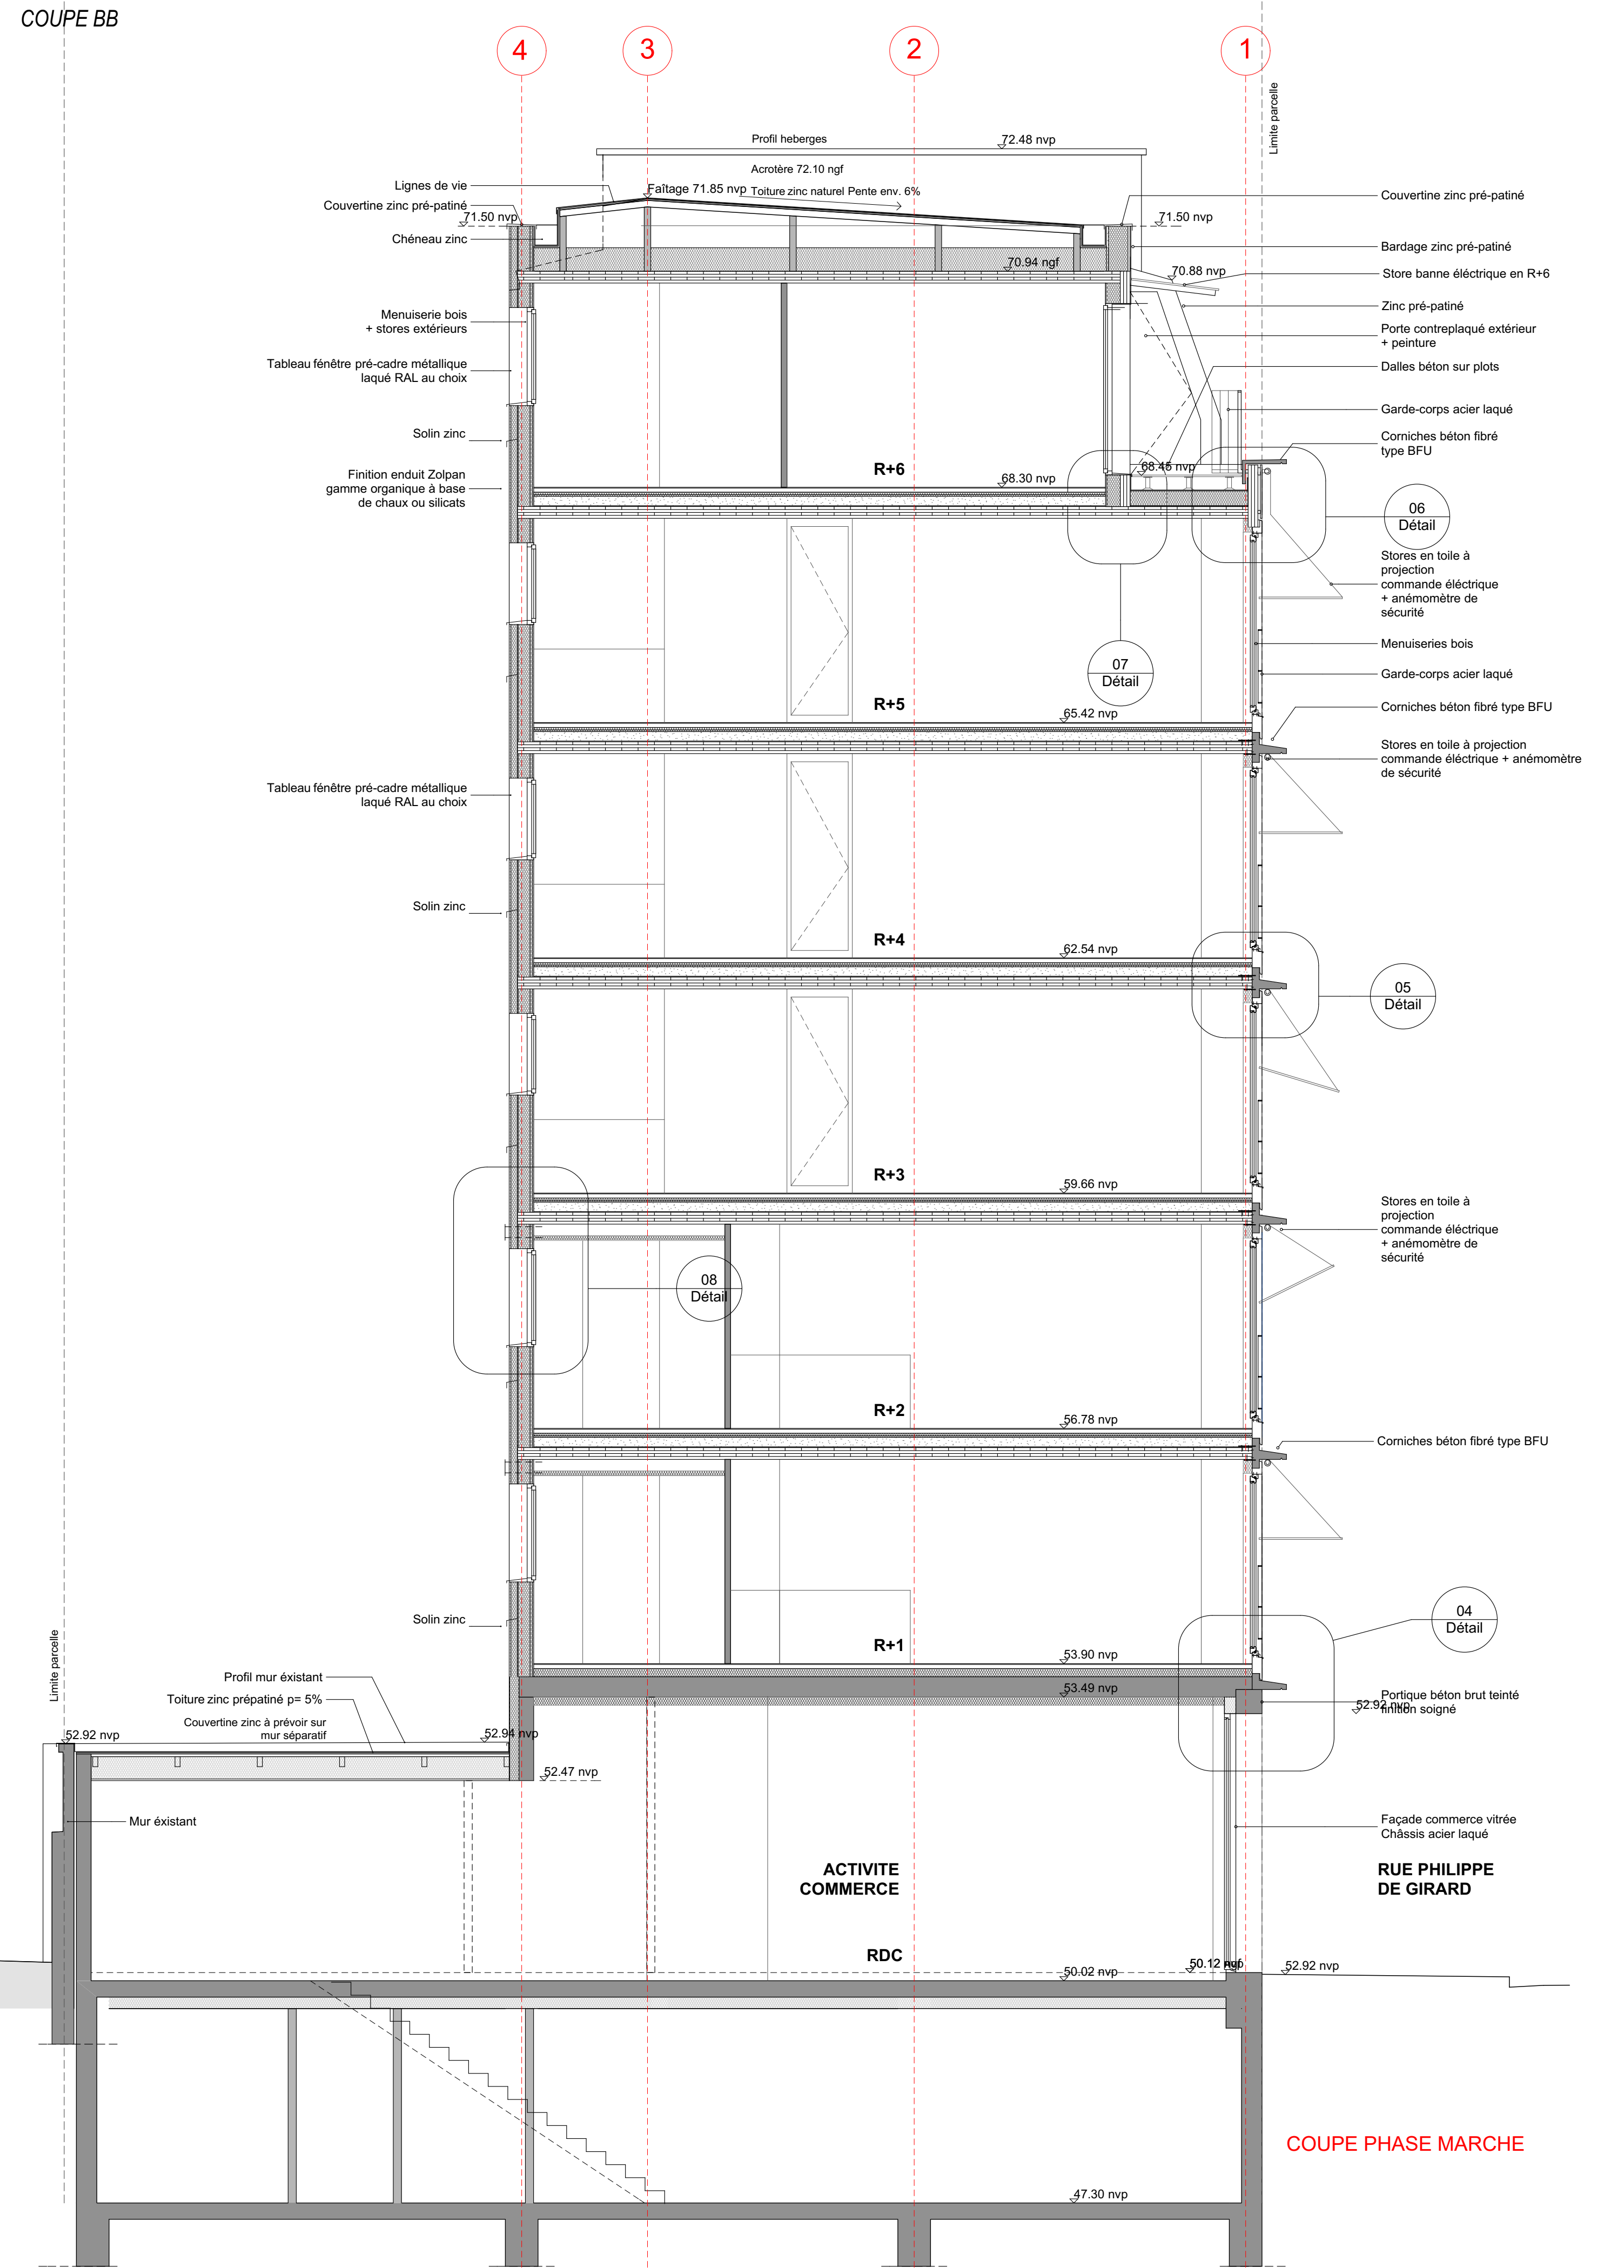

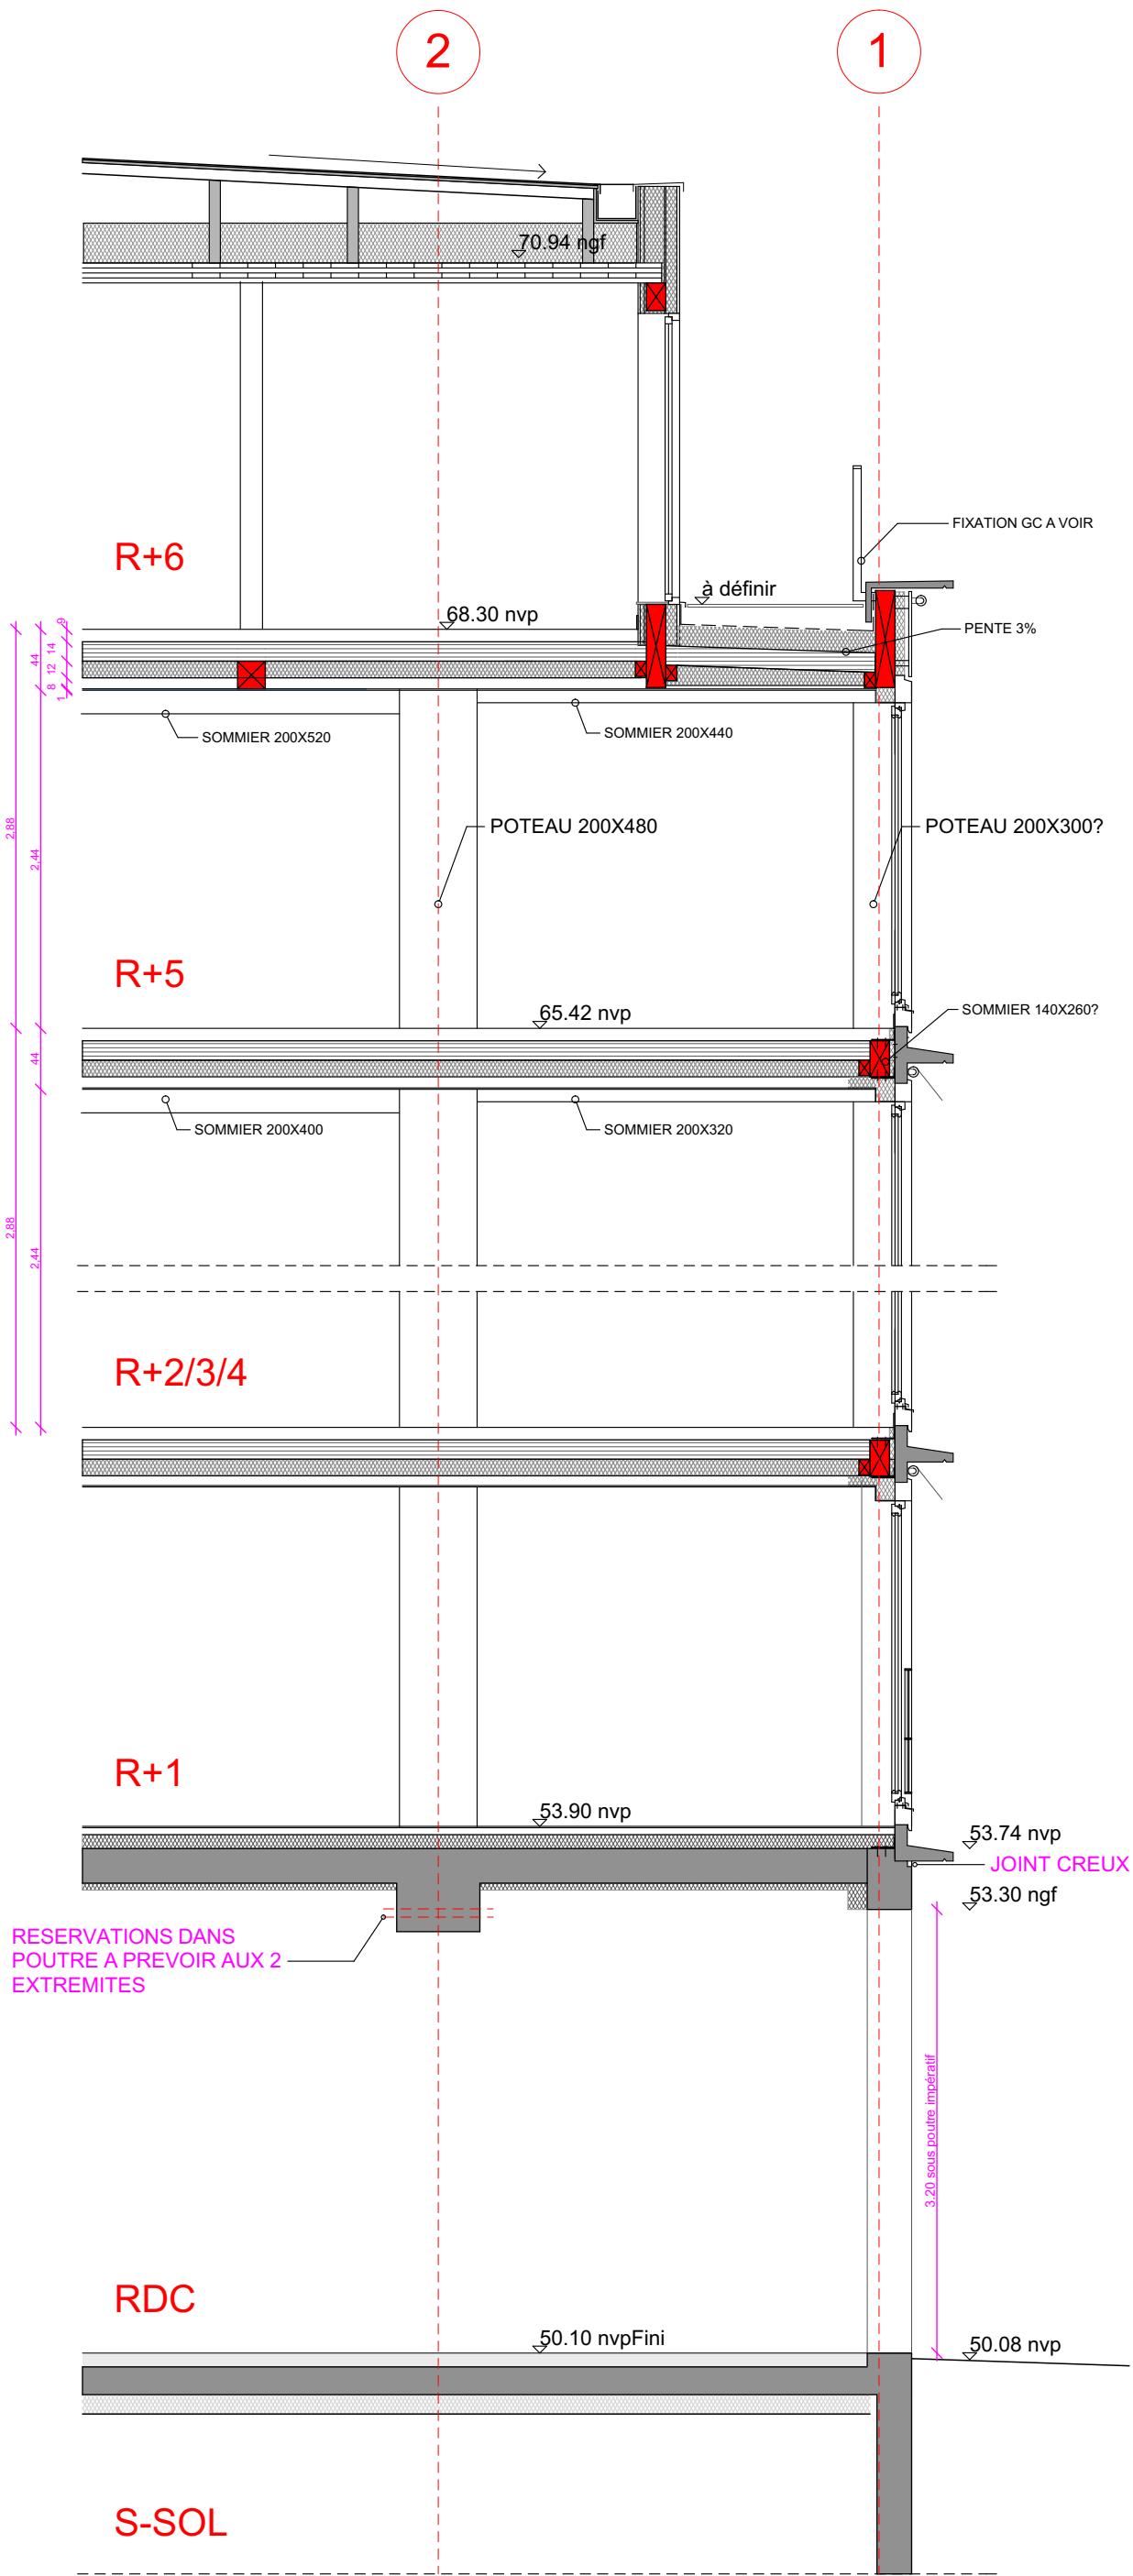

COUPE PHASE CHANTIER
Modification planchers suite intégration doctrine pompiers

PROJET	COUPE DE PRINCIPE / FACADE RUE			N° FOLIO
	PLAN	ECHELLE	DATE	INDICE
11 Logements et un local commercial 71 rue Philippe de Girard - Paris 18				CHA