


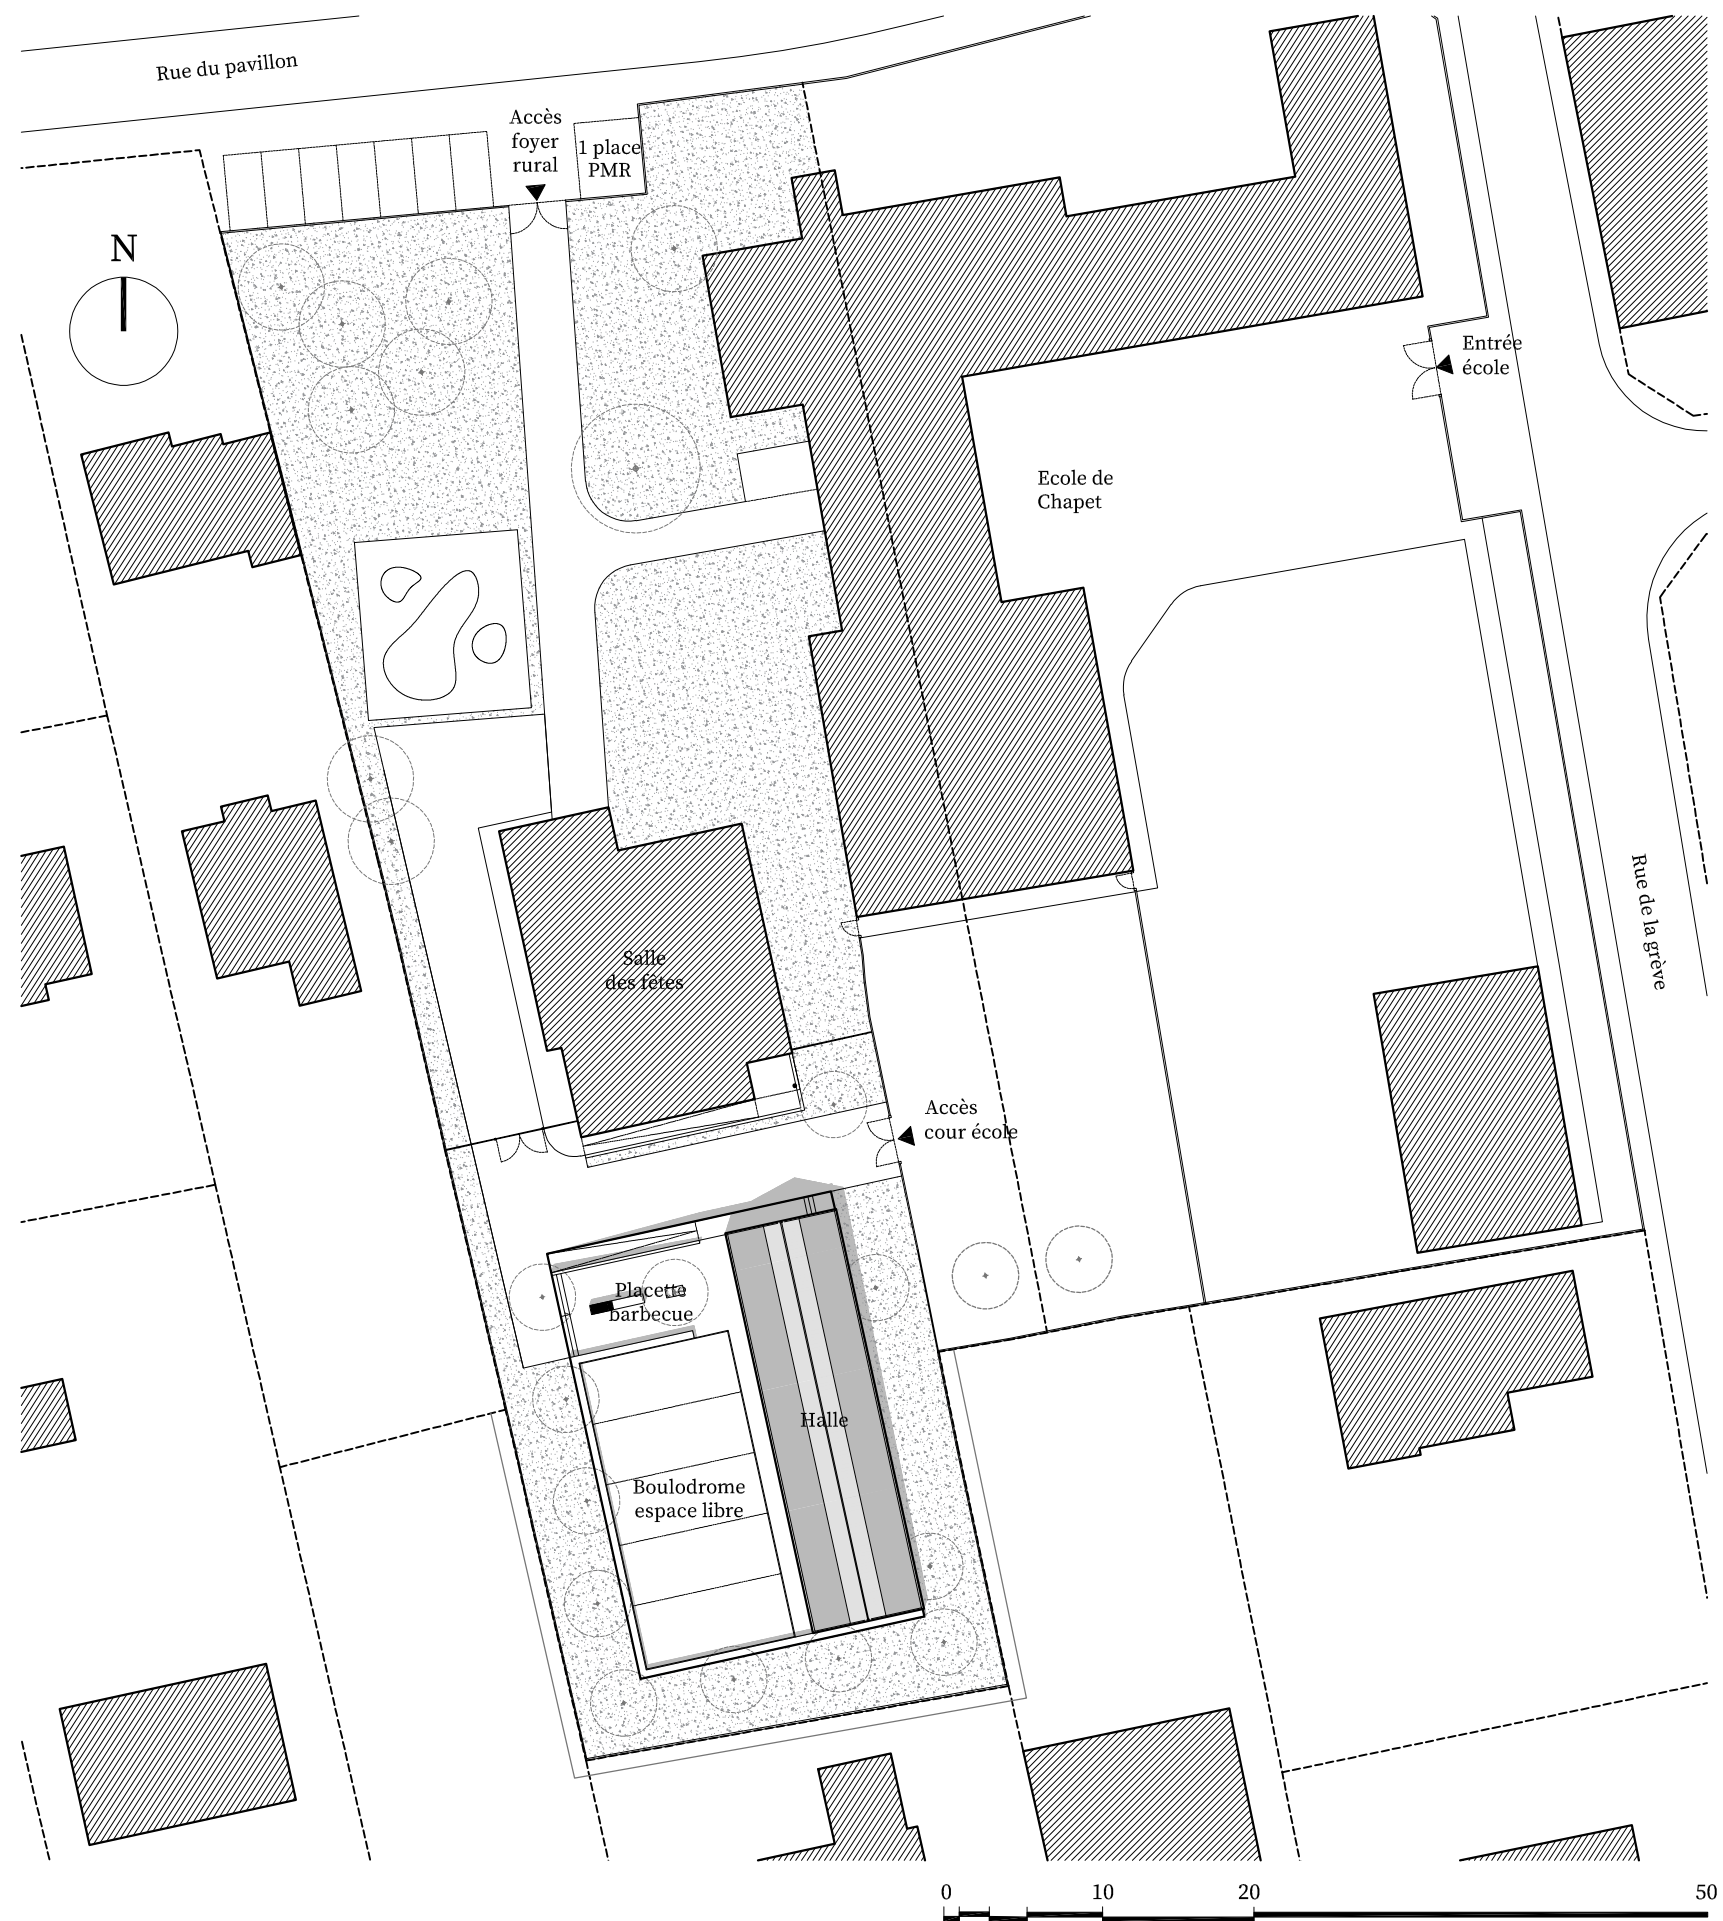

PLAN MASSE