
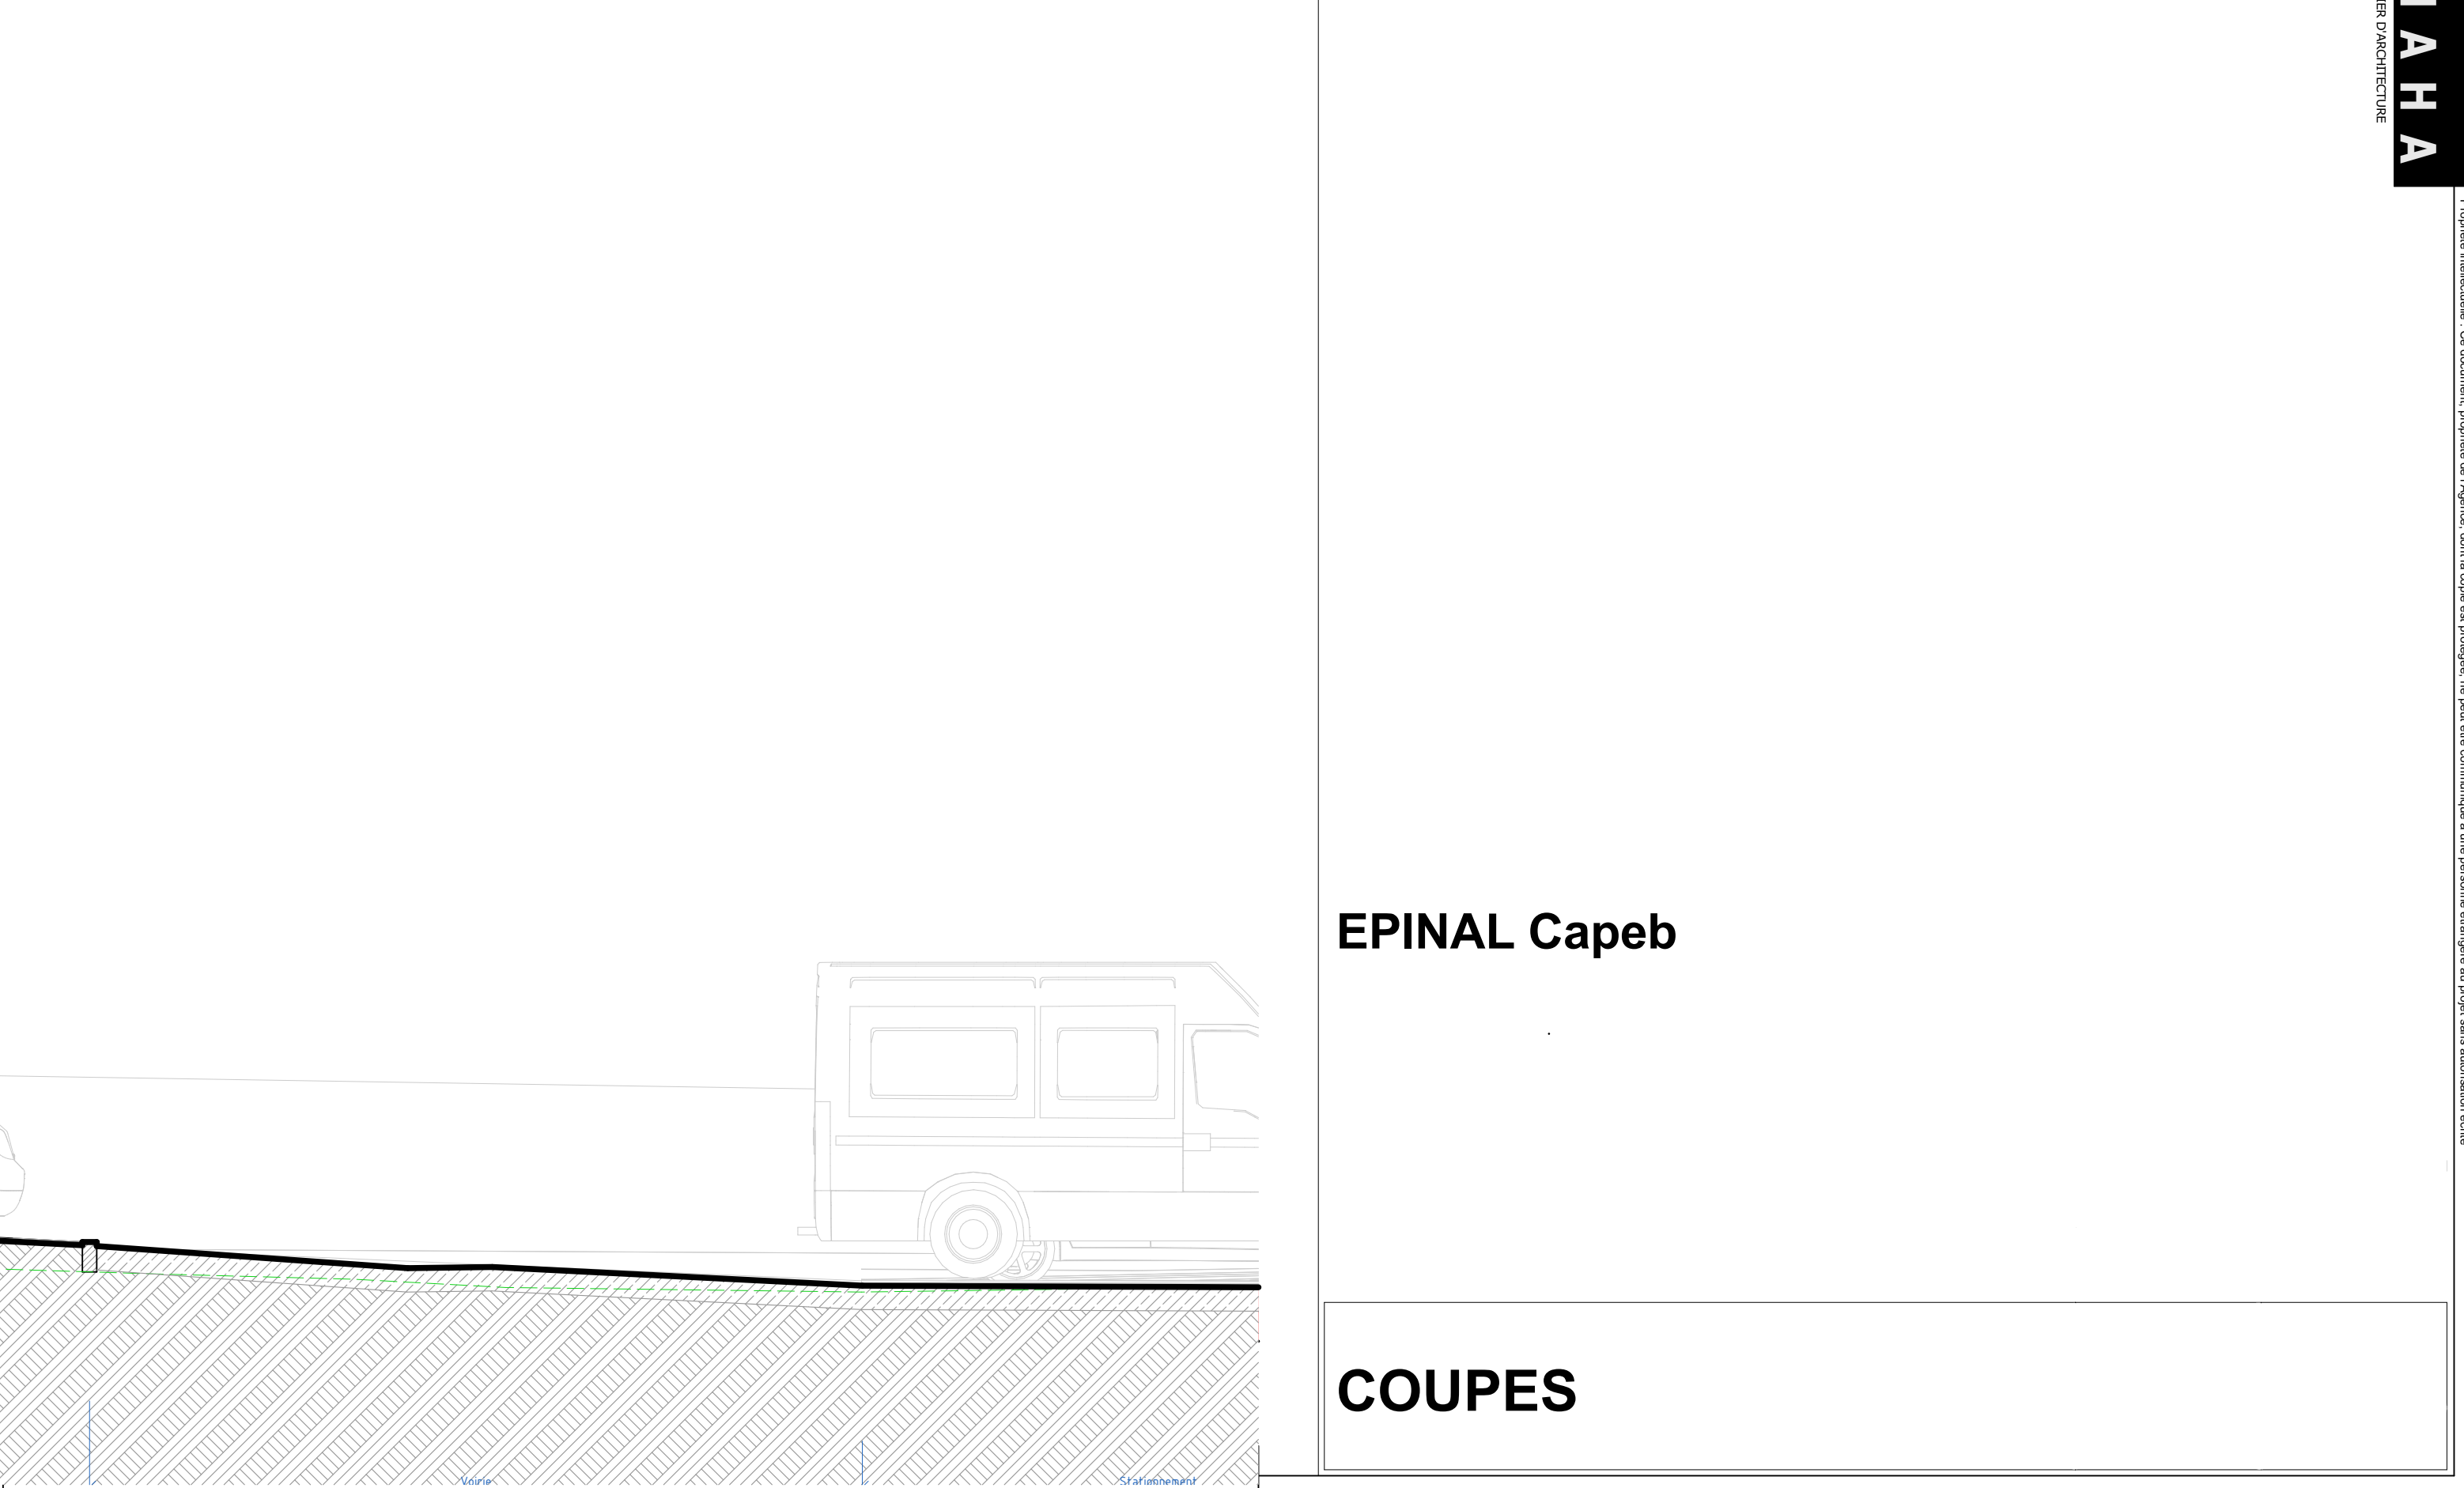
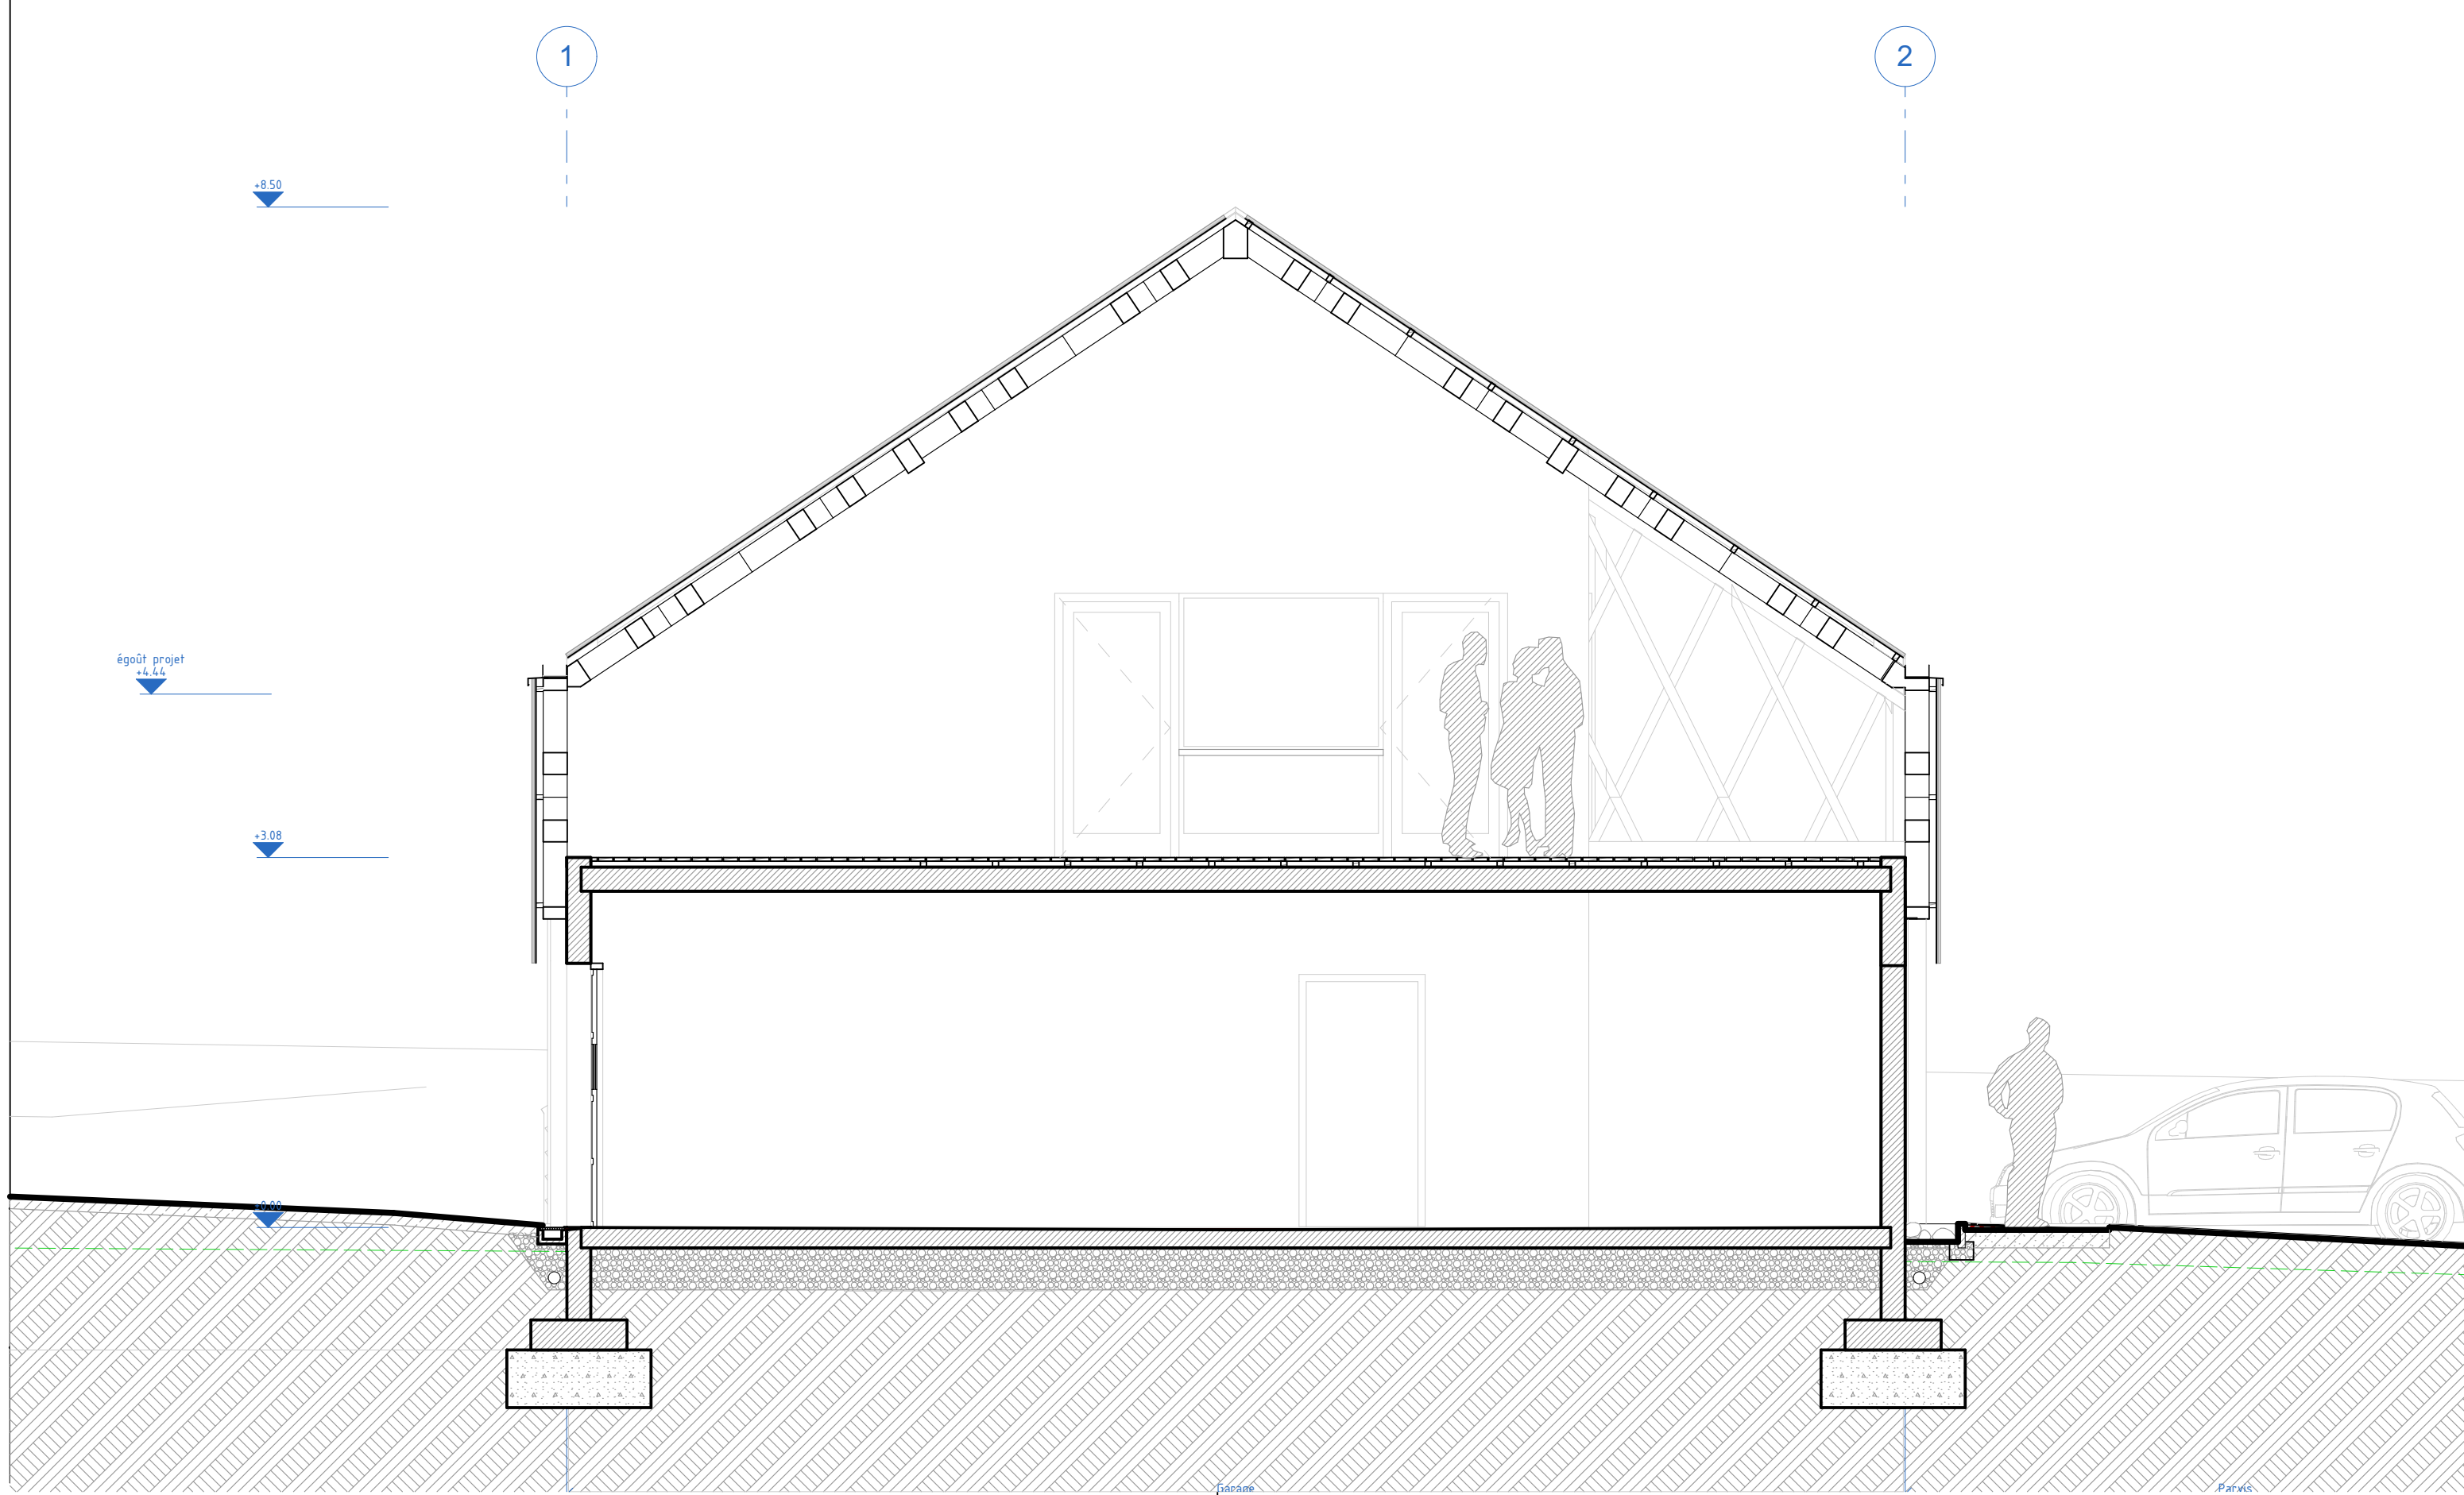
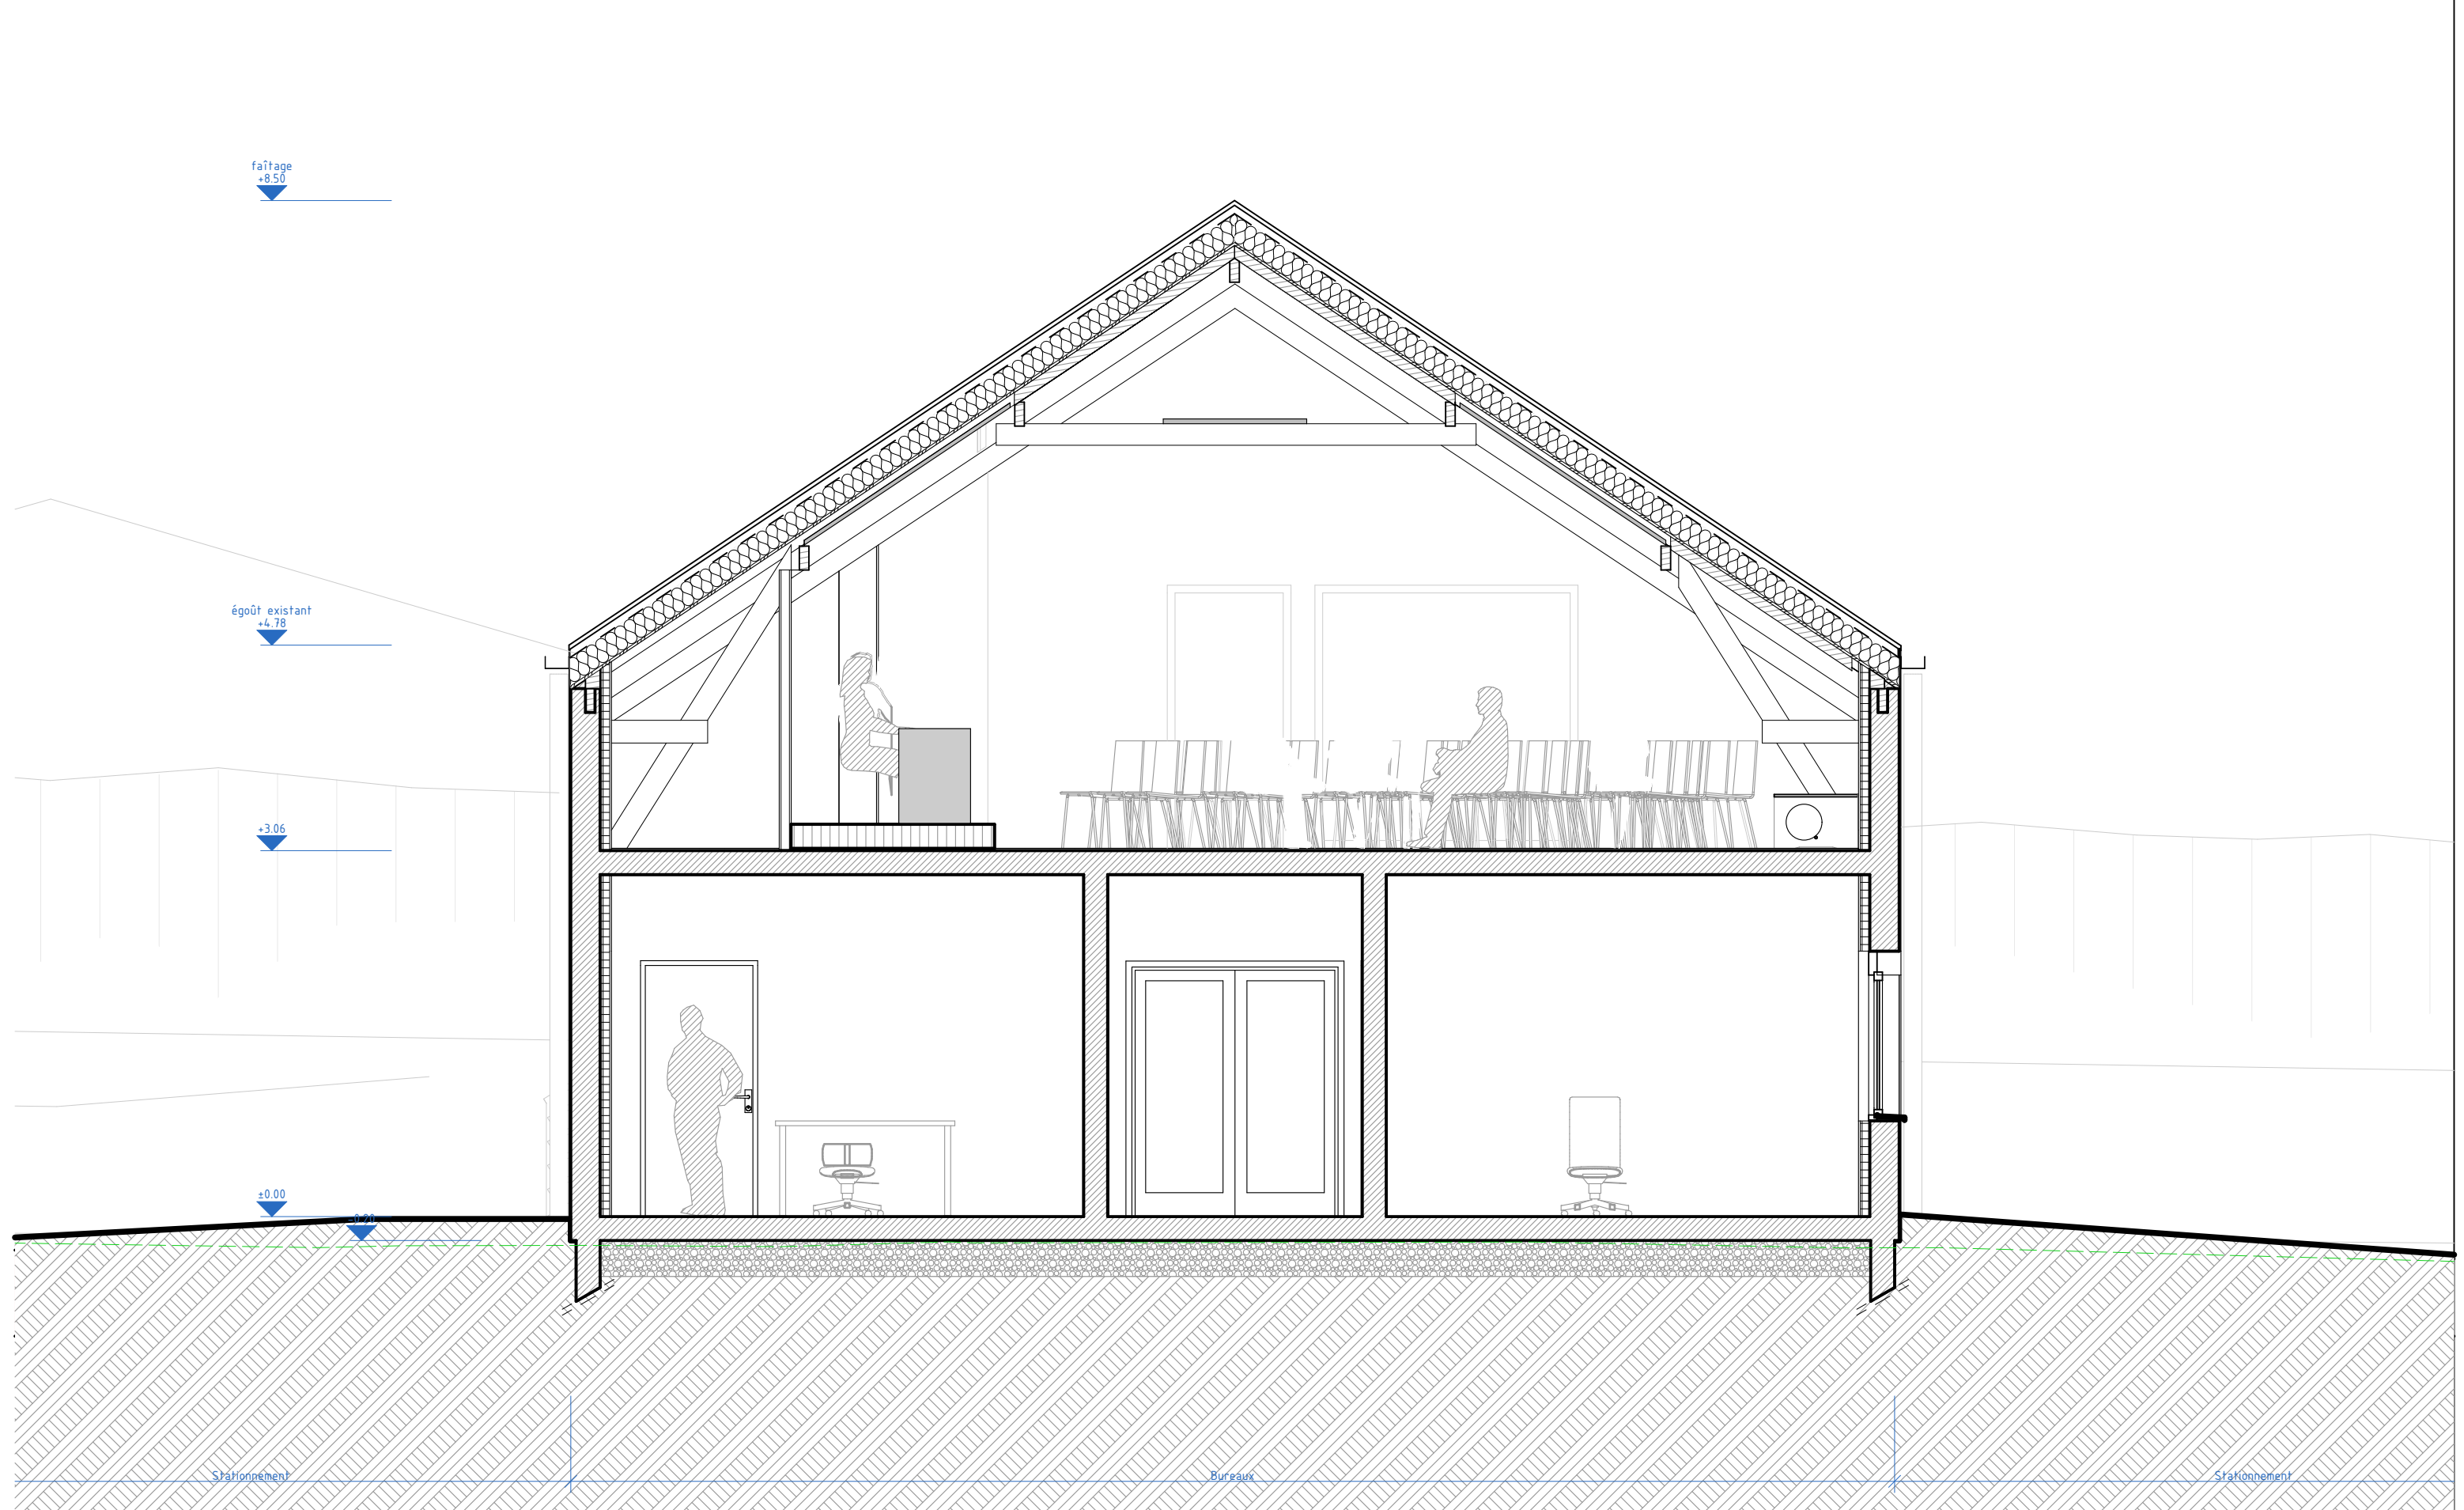
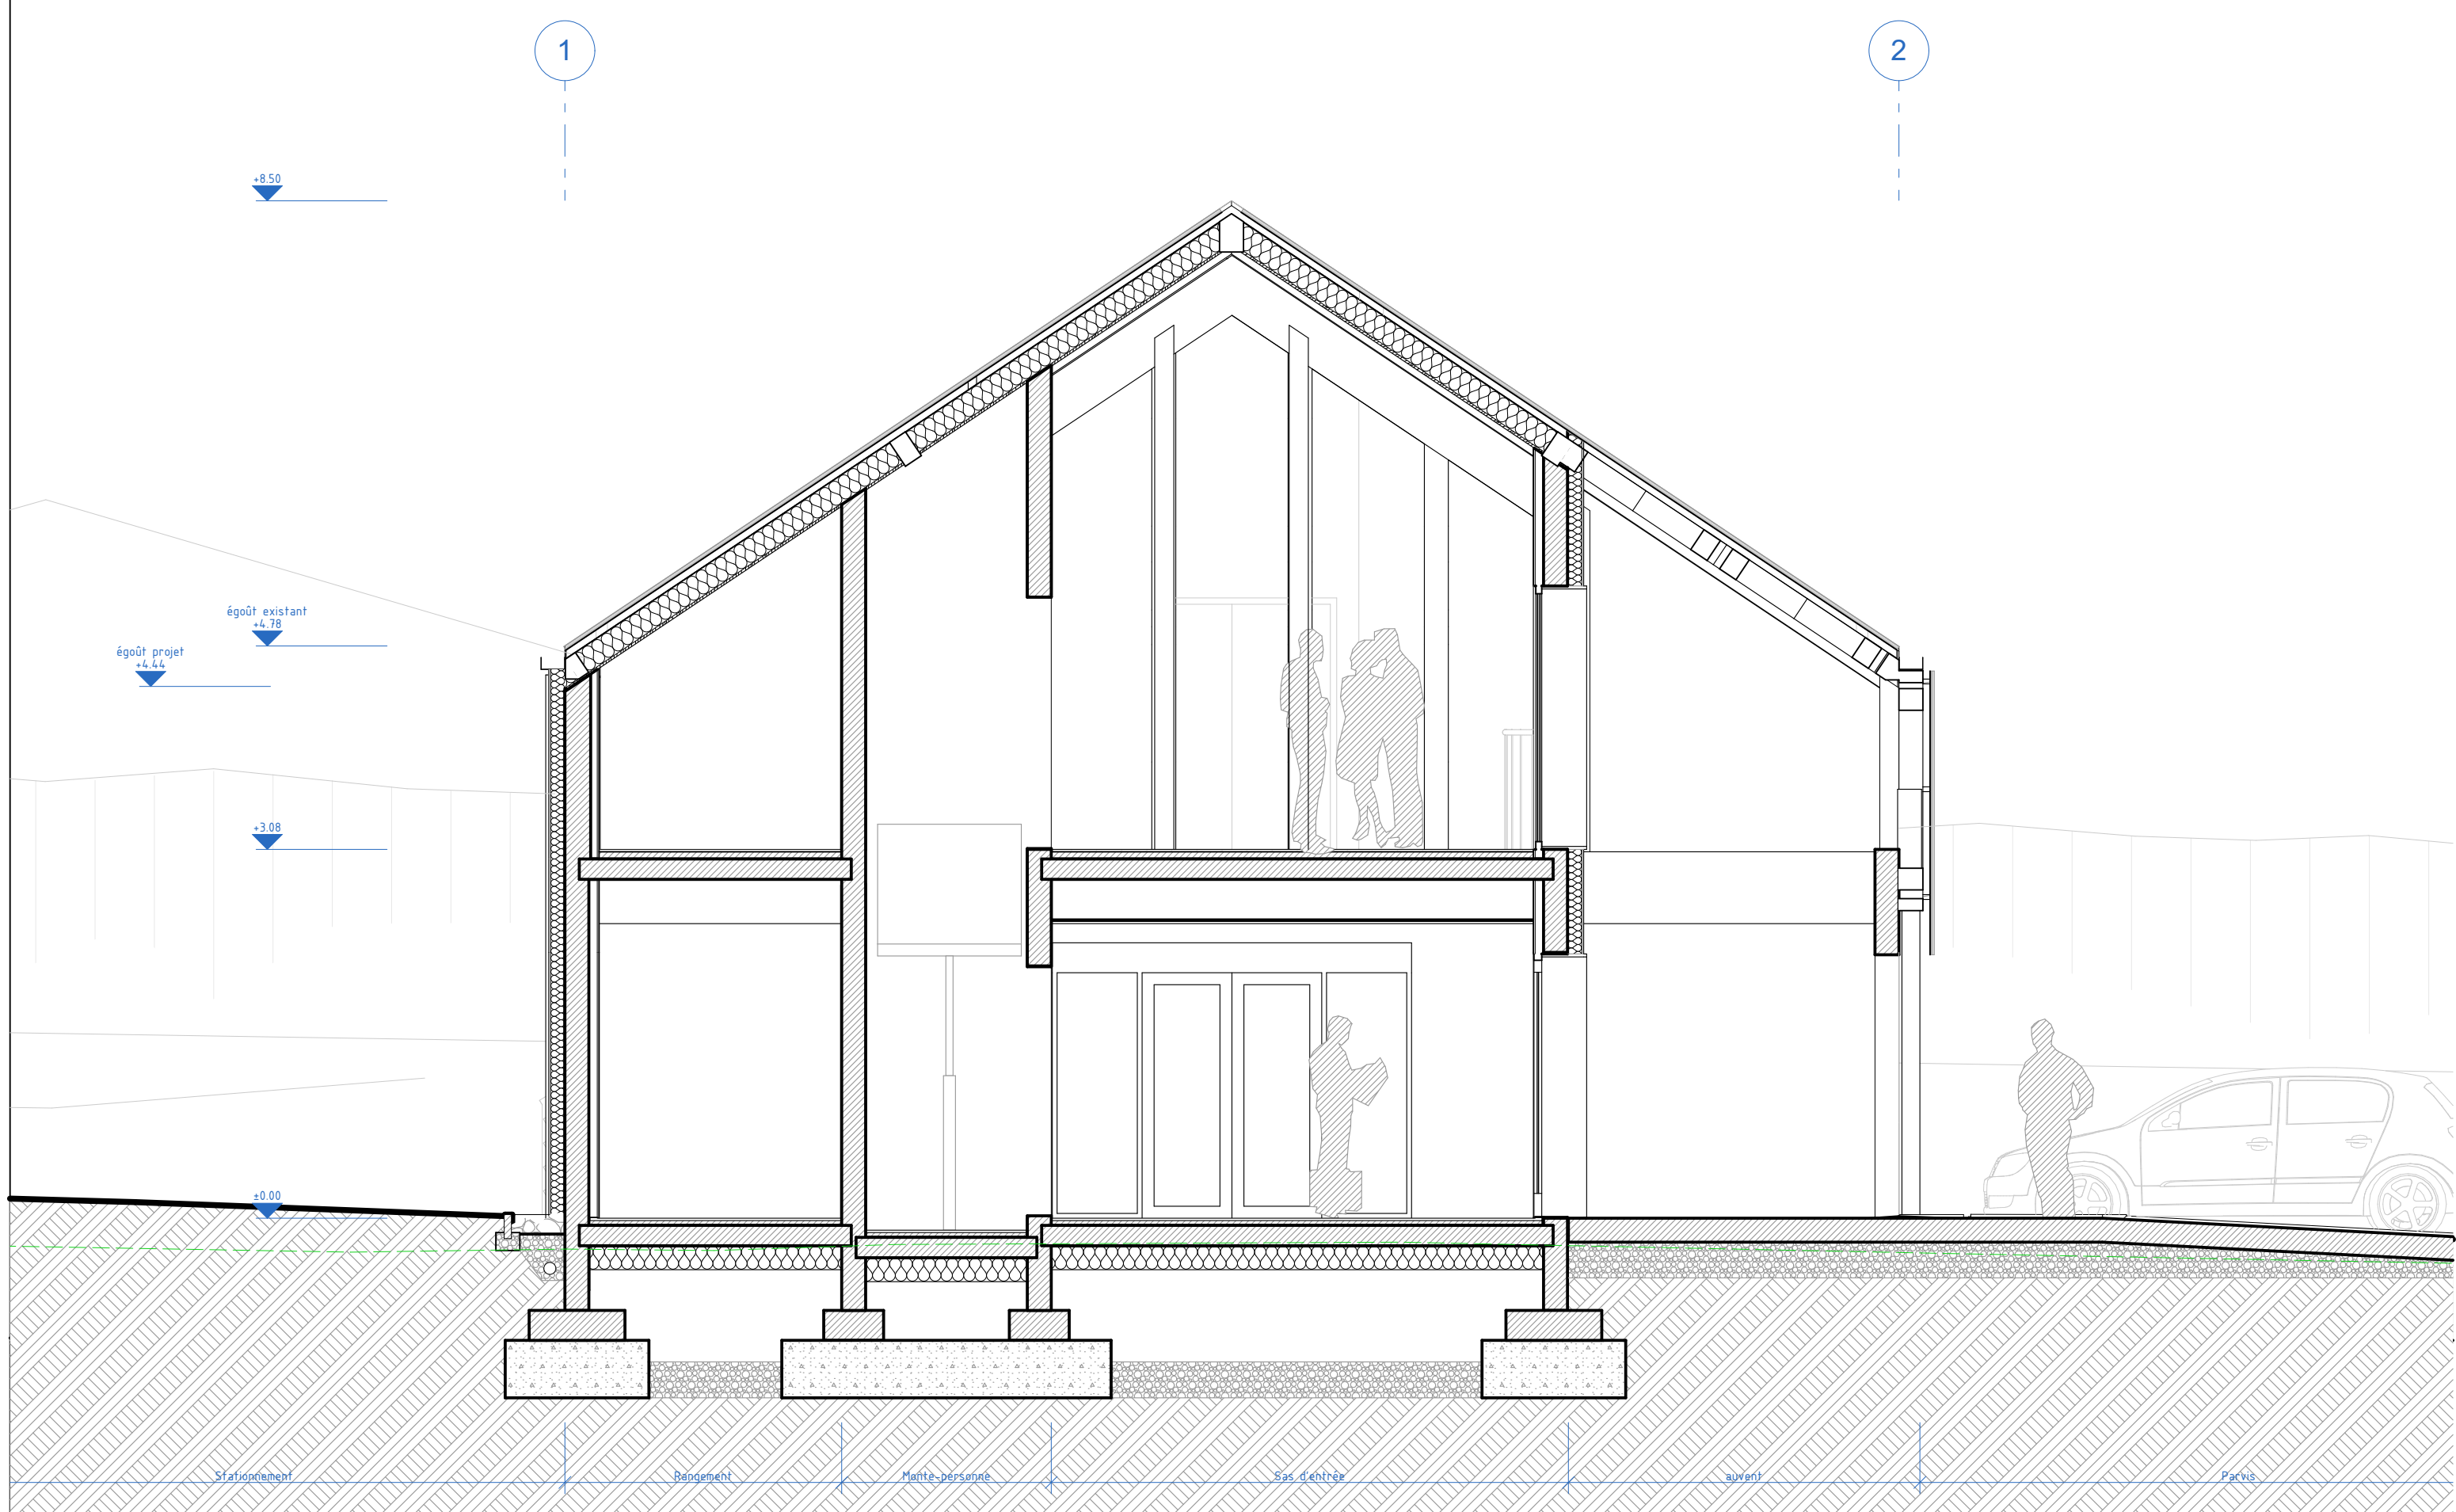
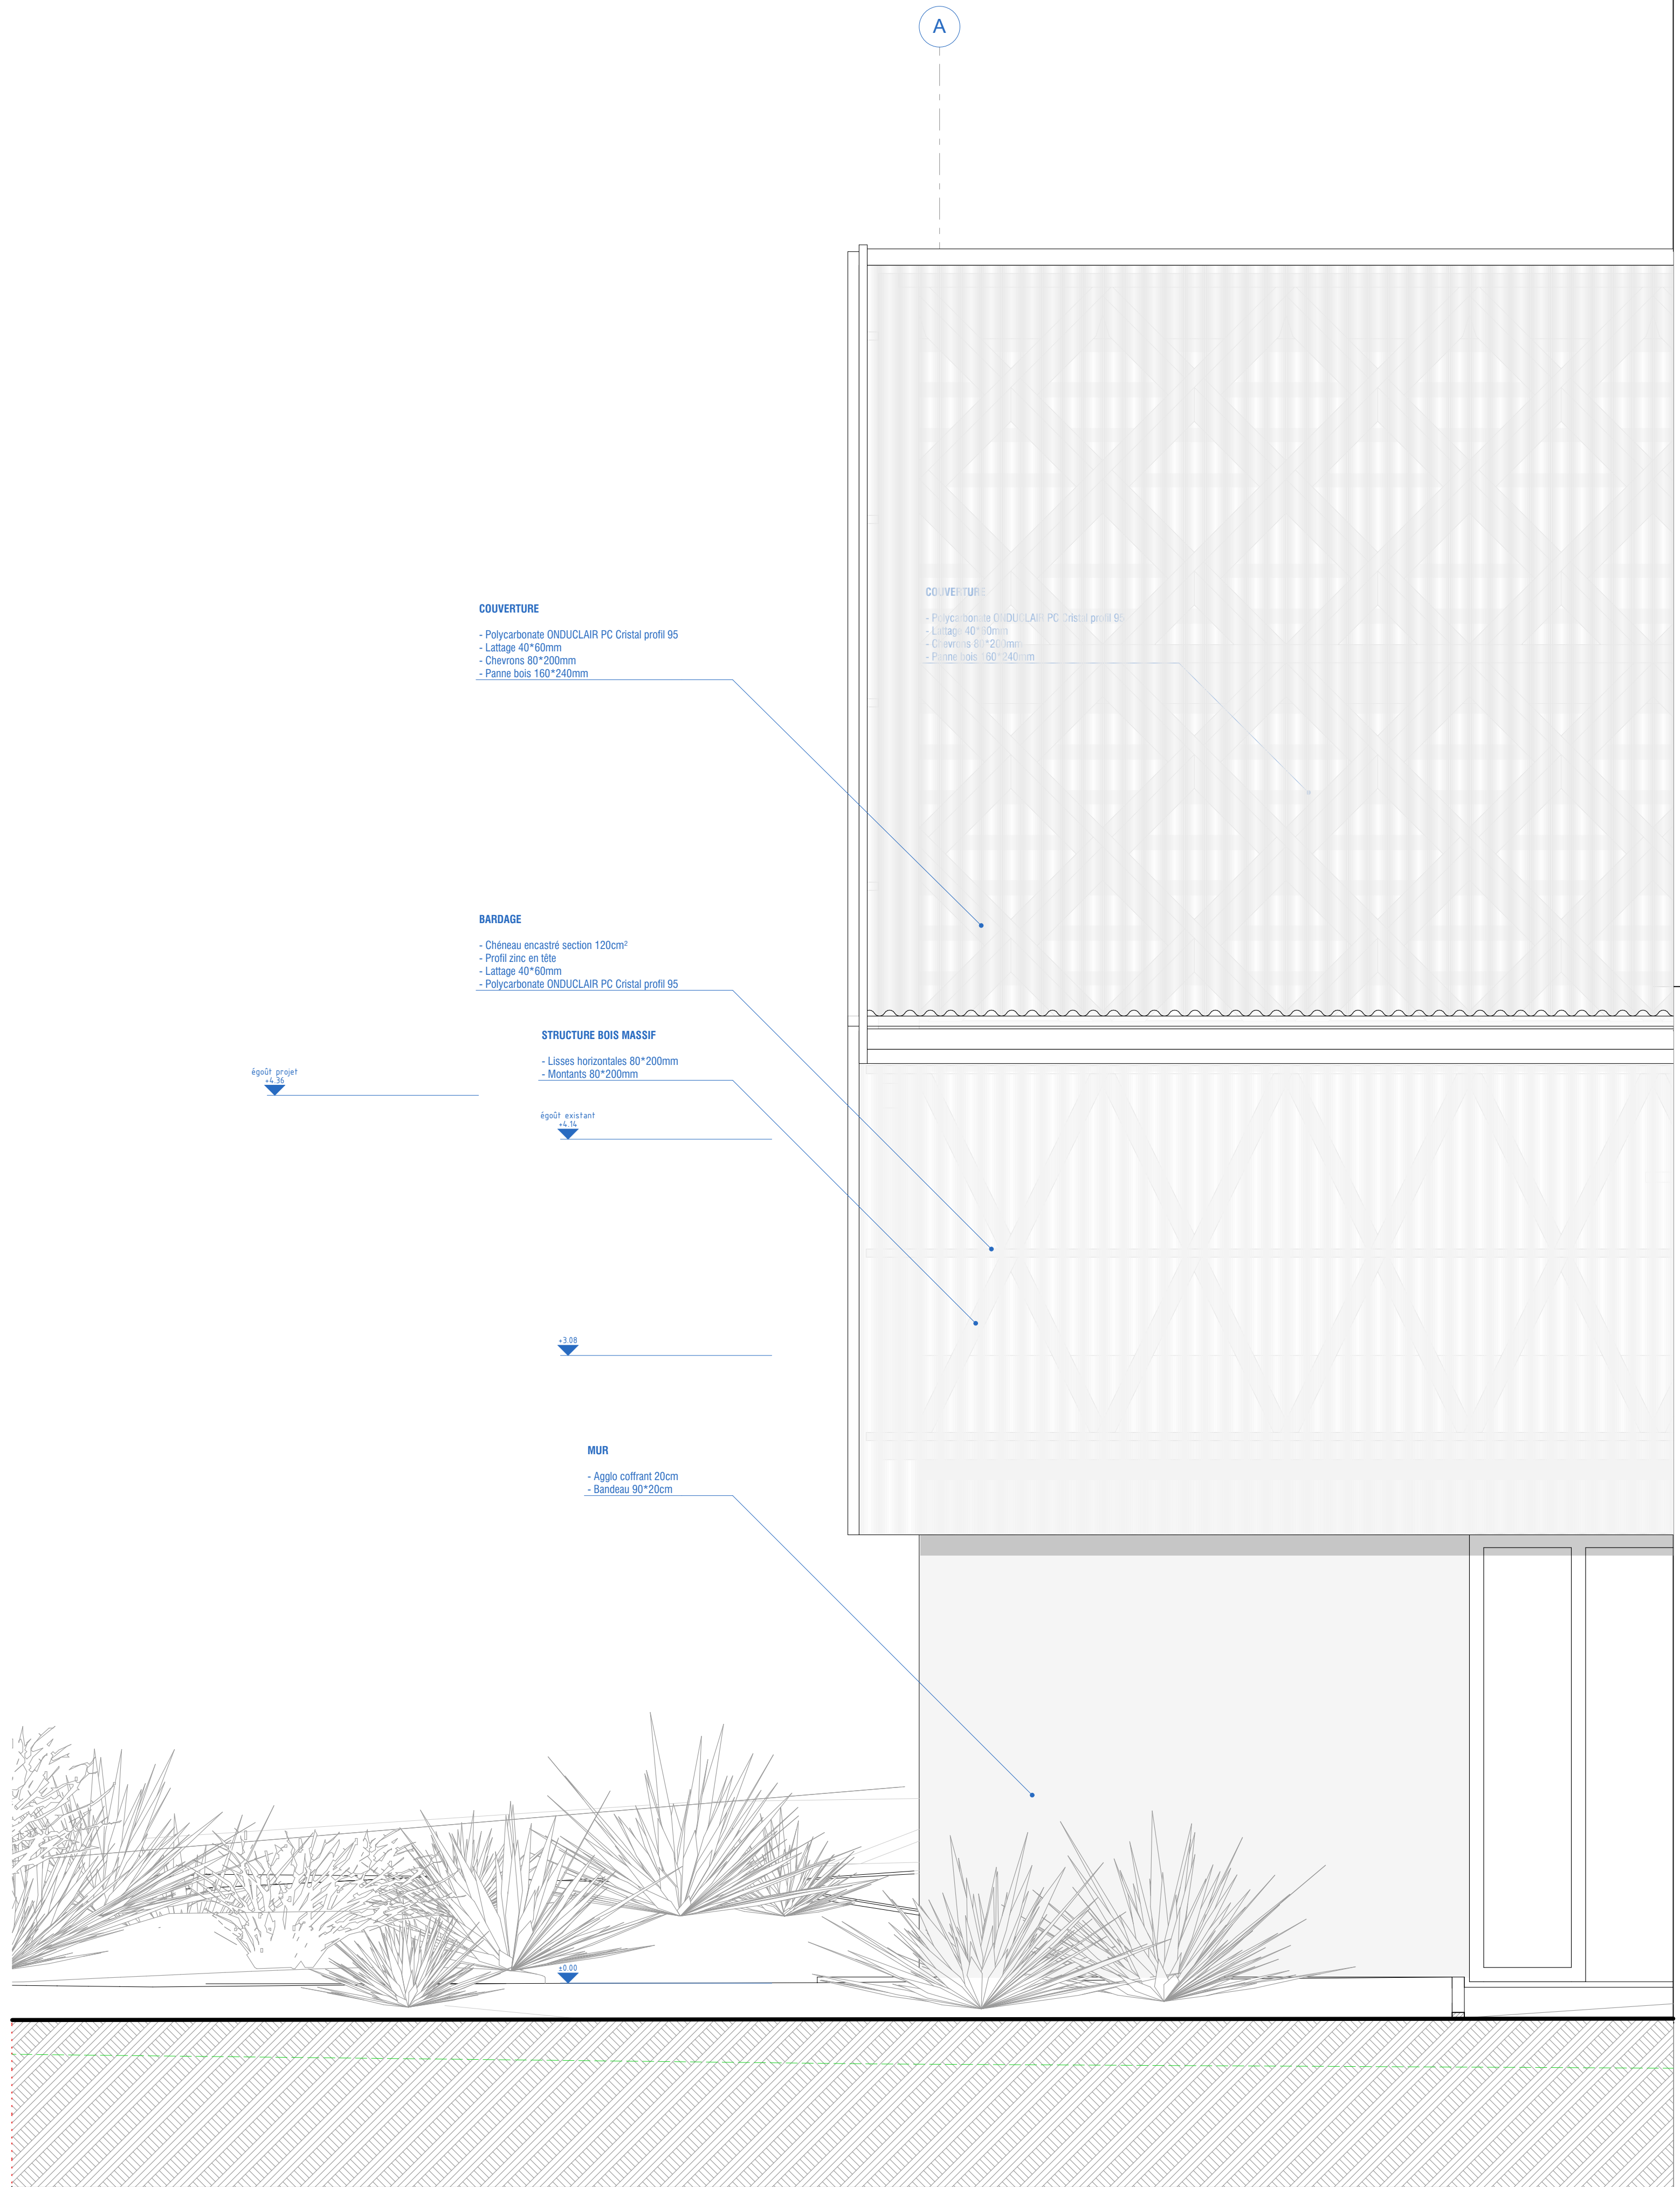


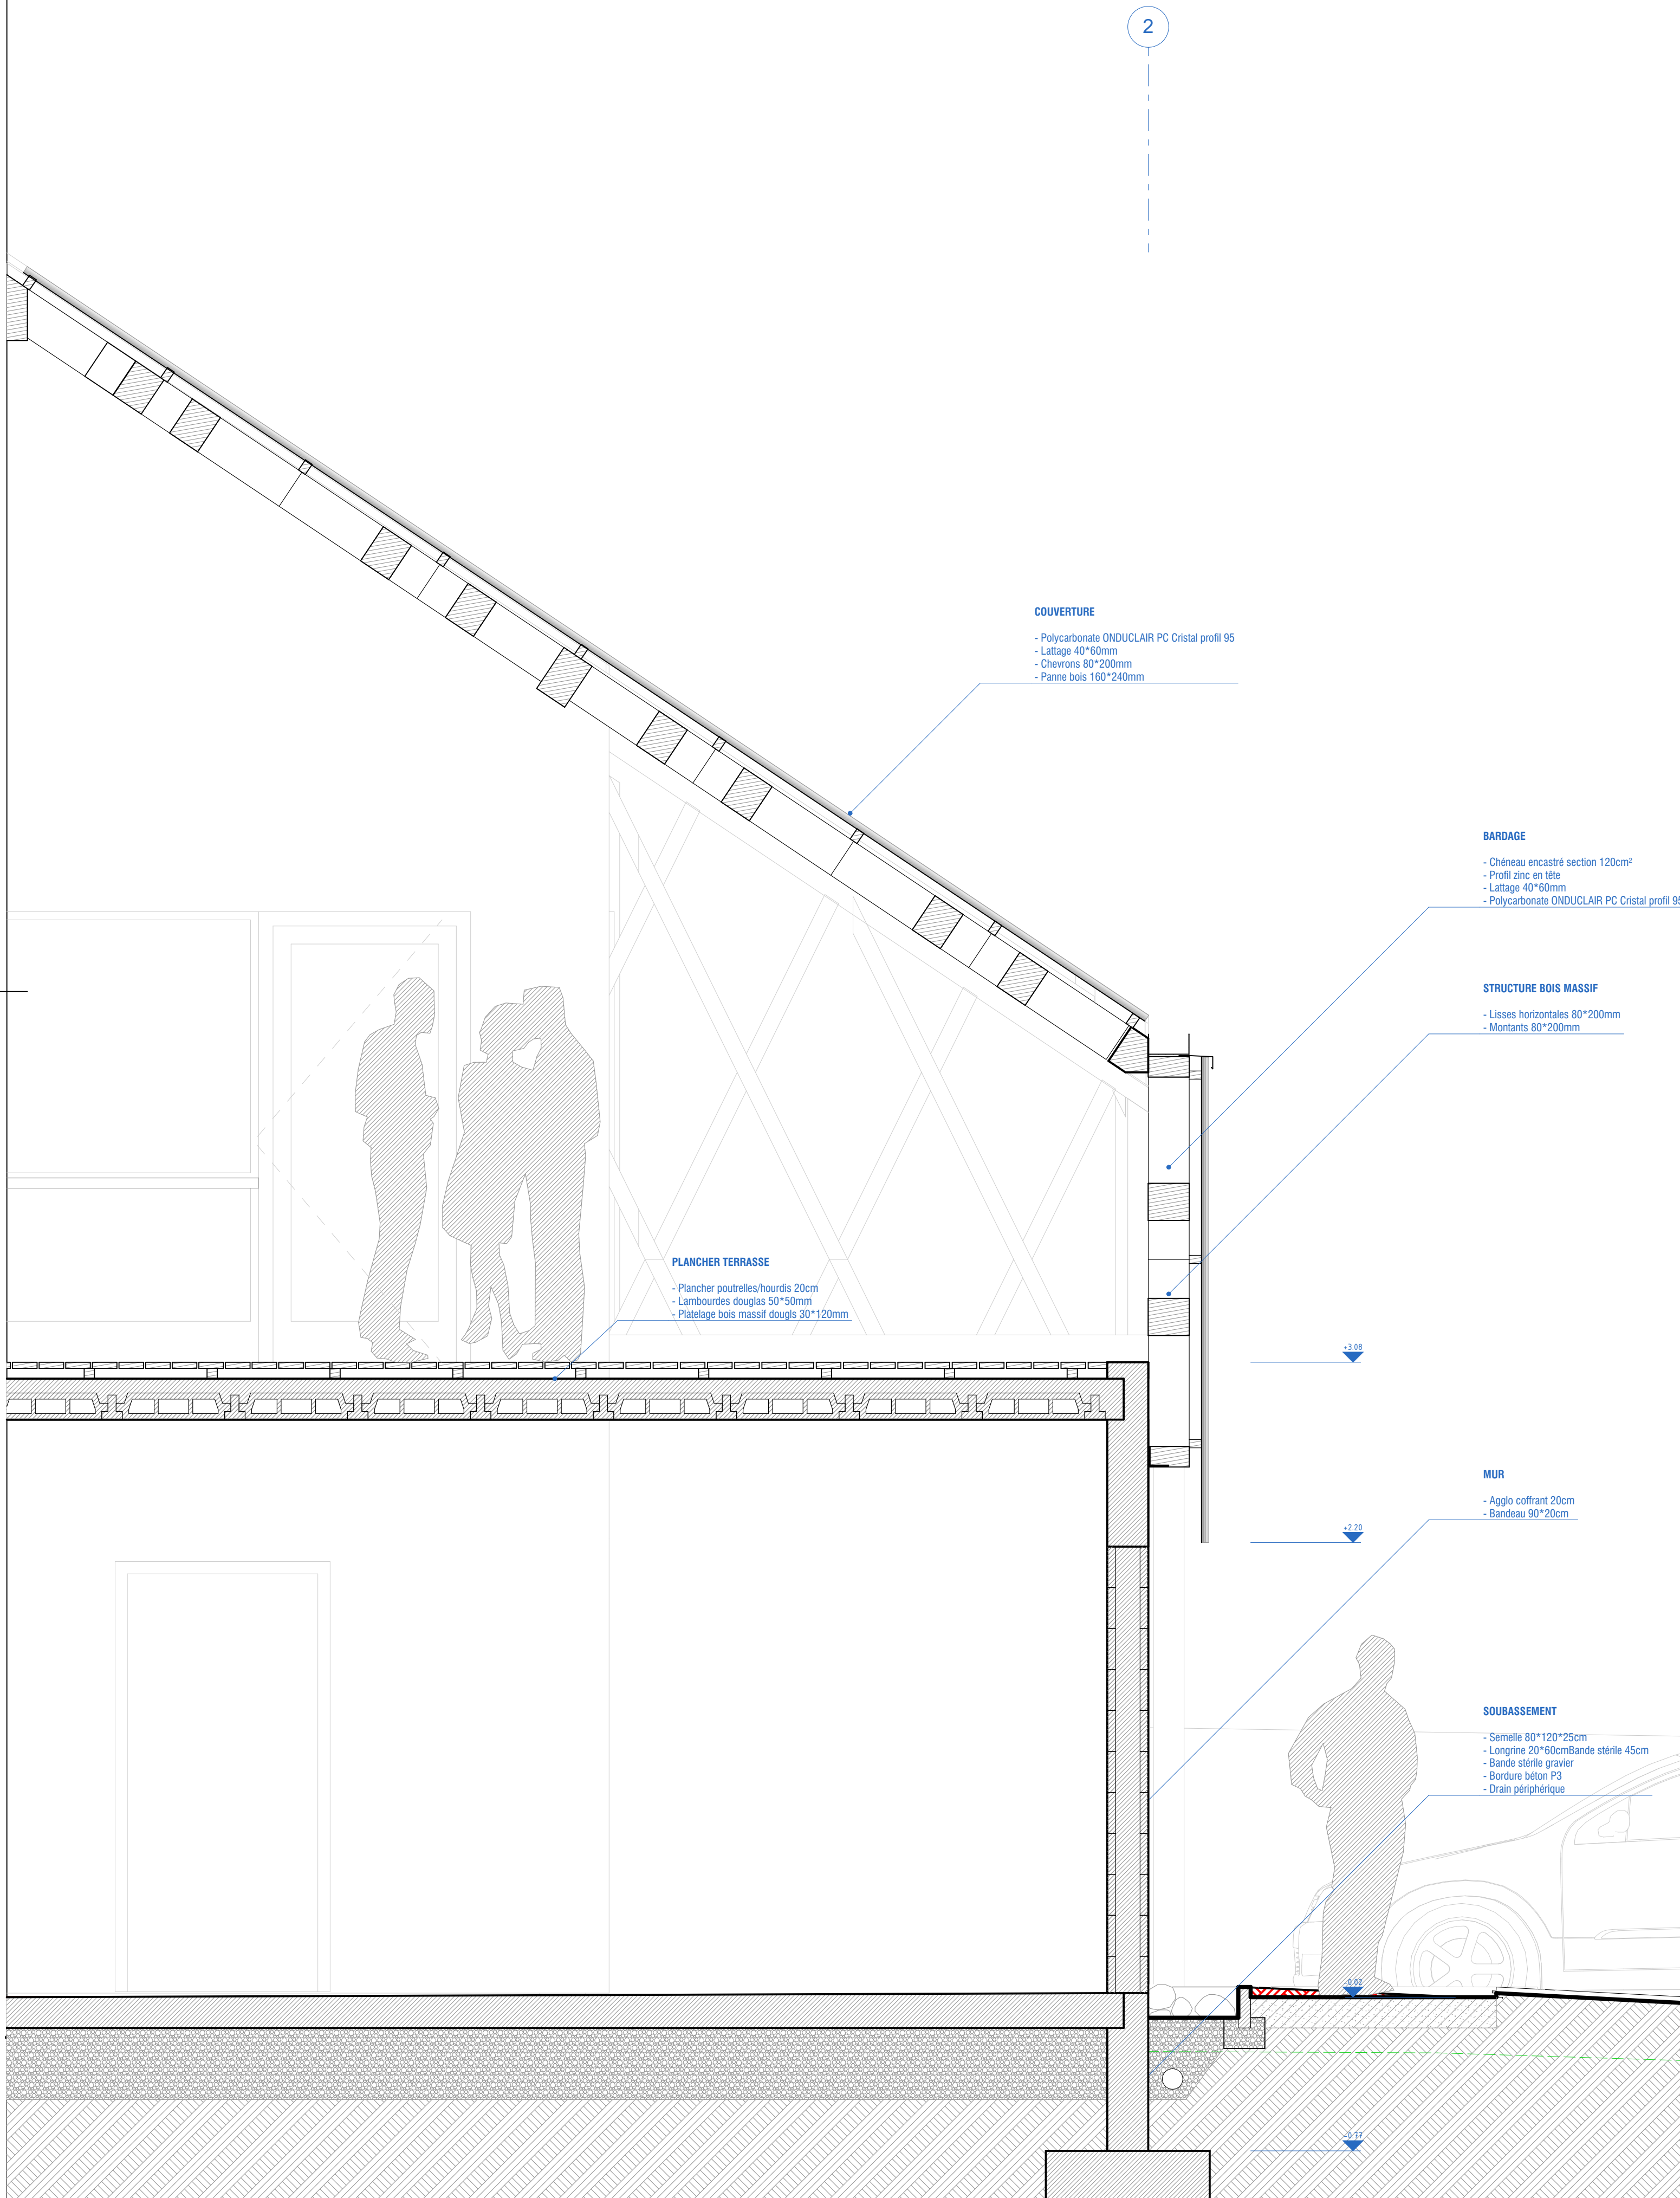

EPINAL Capeb

COUPES

HAHA

Projet de construction d'un bâtiment à usage d'habitat individuel, situé à Epinal, France. Le projet est réalisé par l'architecte Haha.