


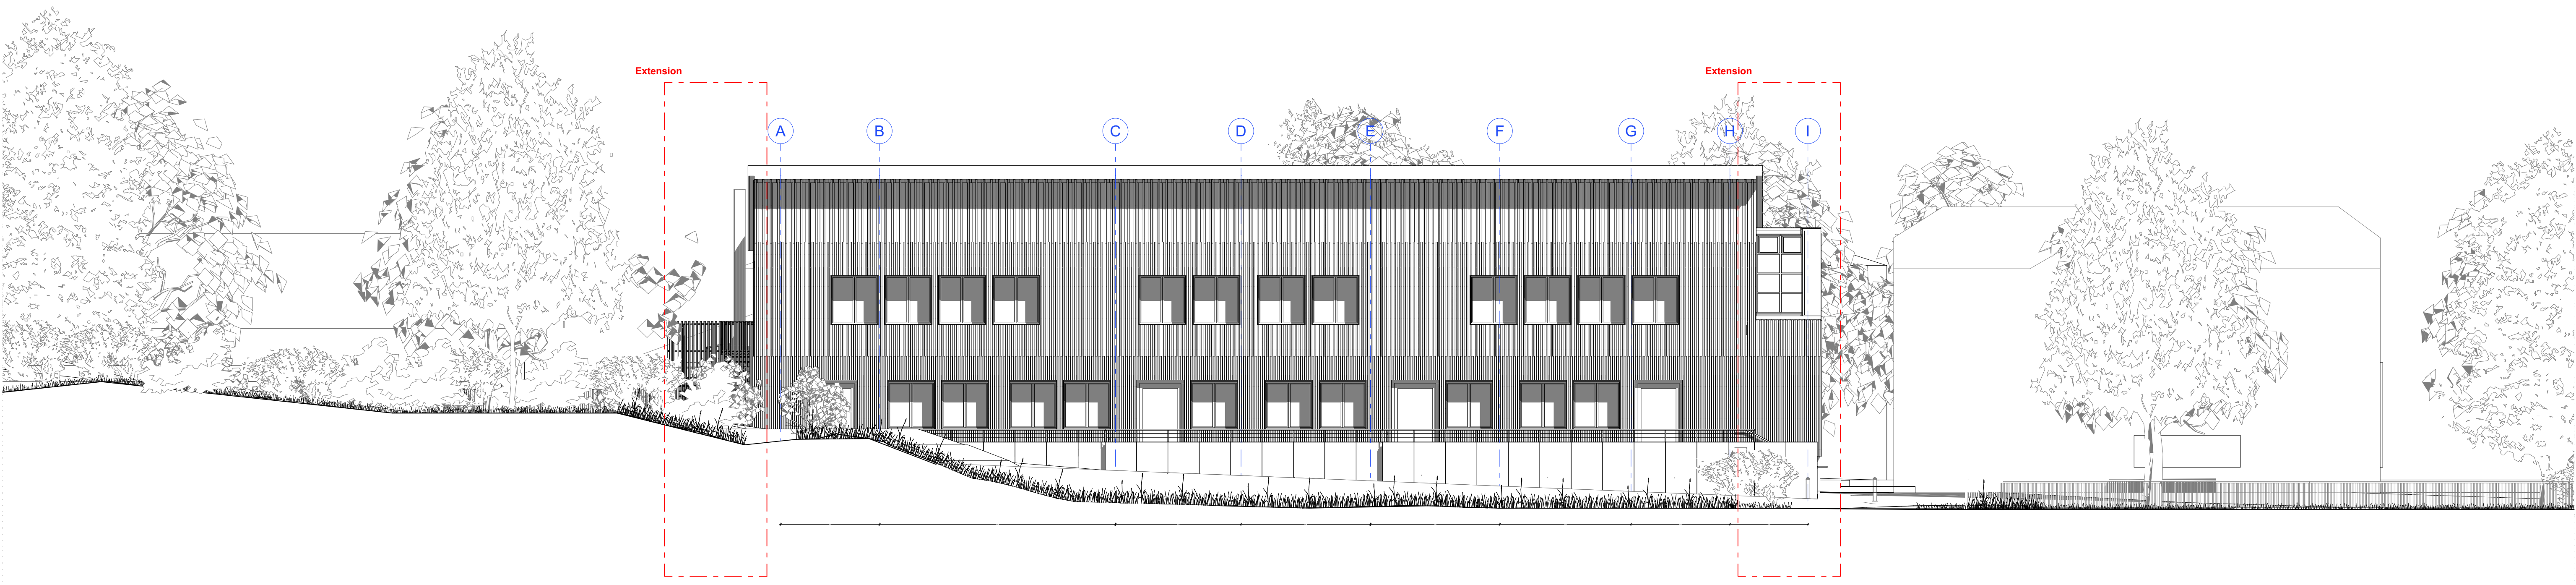

Façade Sud - Coupe paysagère - 1/100e