


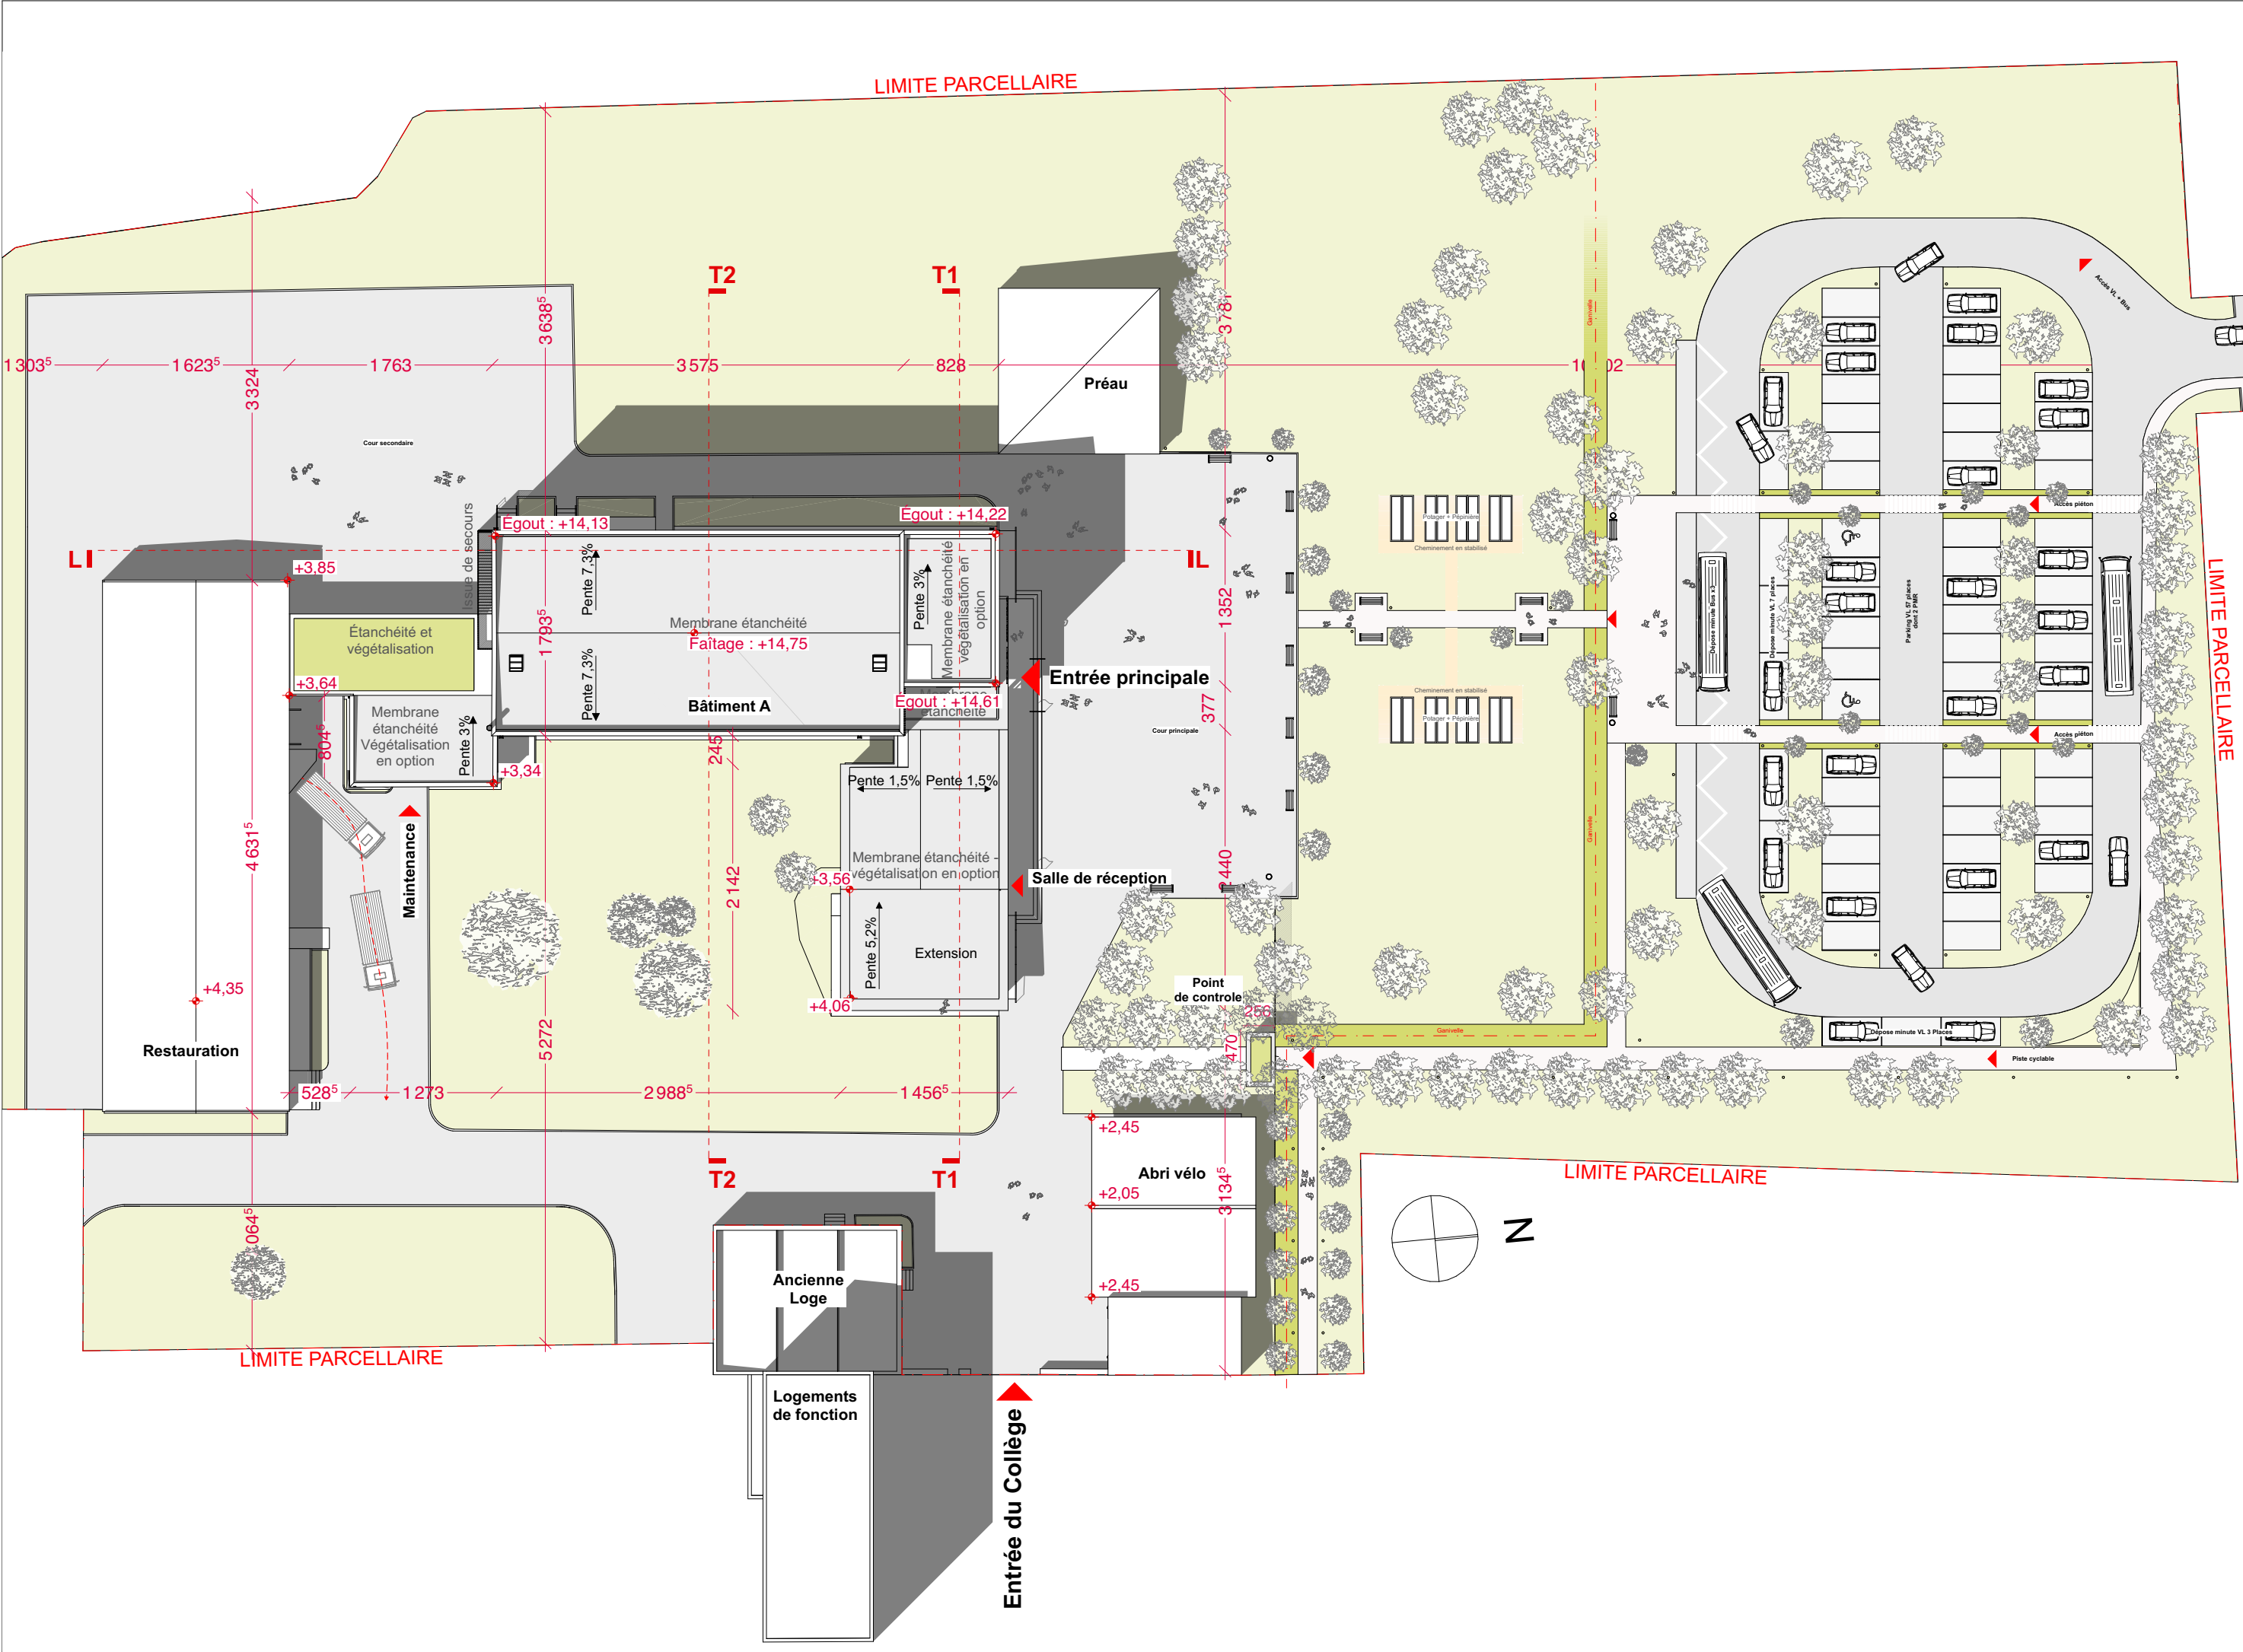

Maitre d'ouvrage Département de la Meuse Place Pierre-François GOSSIN BP 50514 55012 BAR-LE-DUC	 MIL LIEUX Agence d'architecture Milieux 33 83 28 86 03 https://www.mil-lieux.fr/	BET TCE Espace Ingénierie tel : 09 84 14 20 04 www.espaceingenierie.fr	BET Acoustique VENARHEC M ZAVATIERO Acousticien venahrec@venahrec.com	REVIGNY-SUR-ORNAIN - COLLÈGE JEAN MOULIN		
				1:500	ECHELLE	
				09/02/2022	DATE	
PC	PC-02	PLAN MASSE PROJET		2020-16	INDEXE	FORMAT