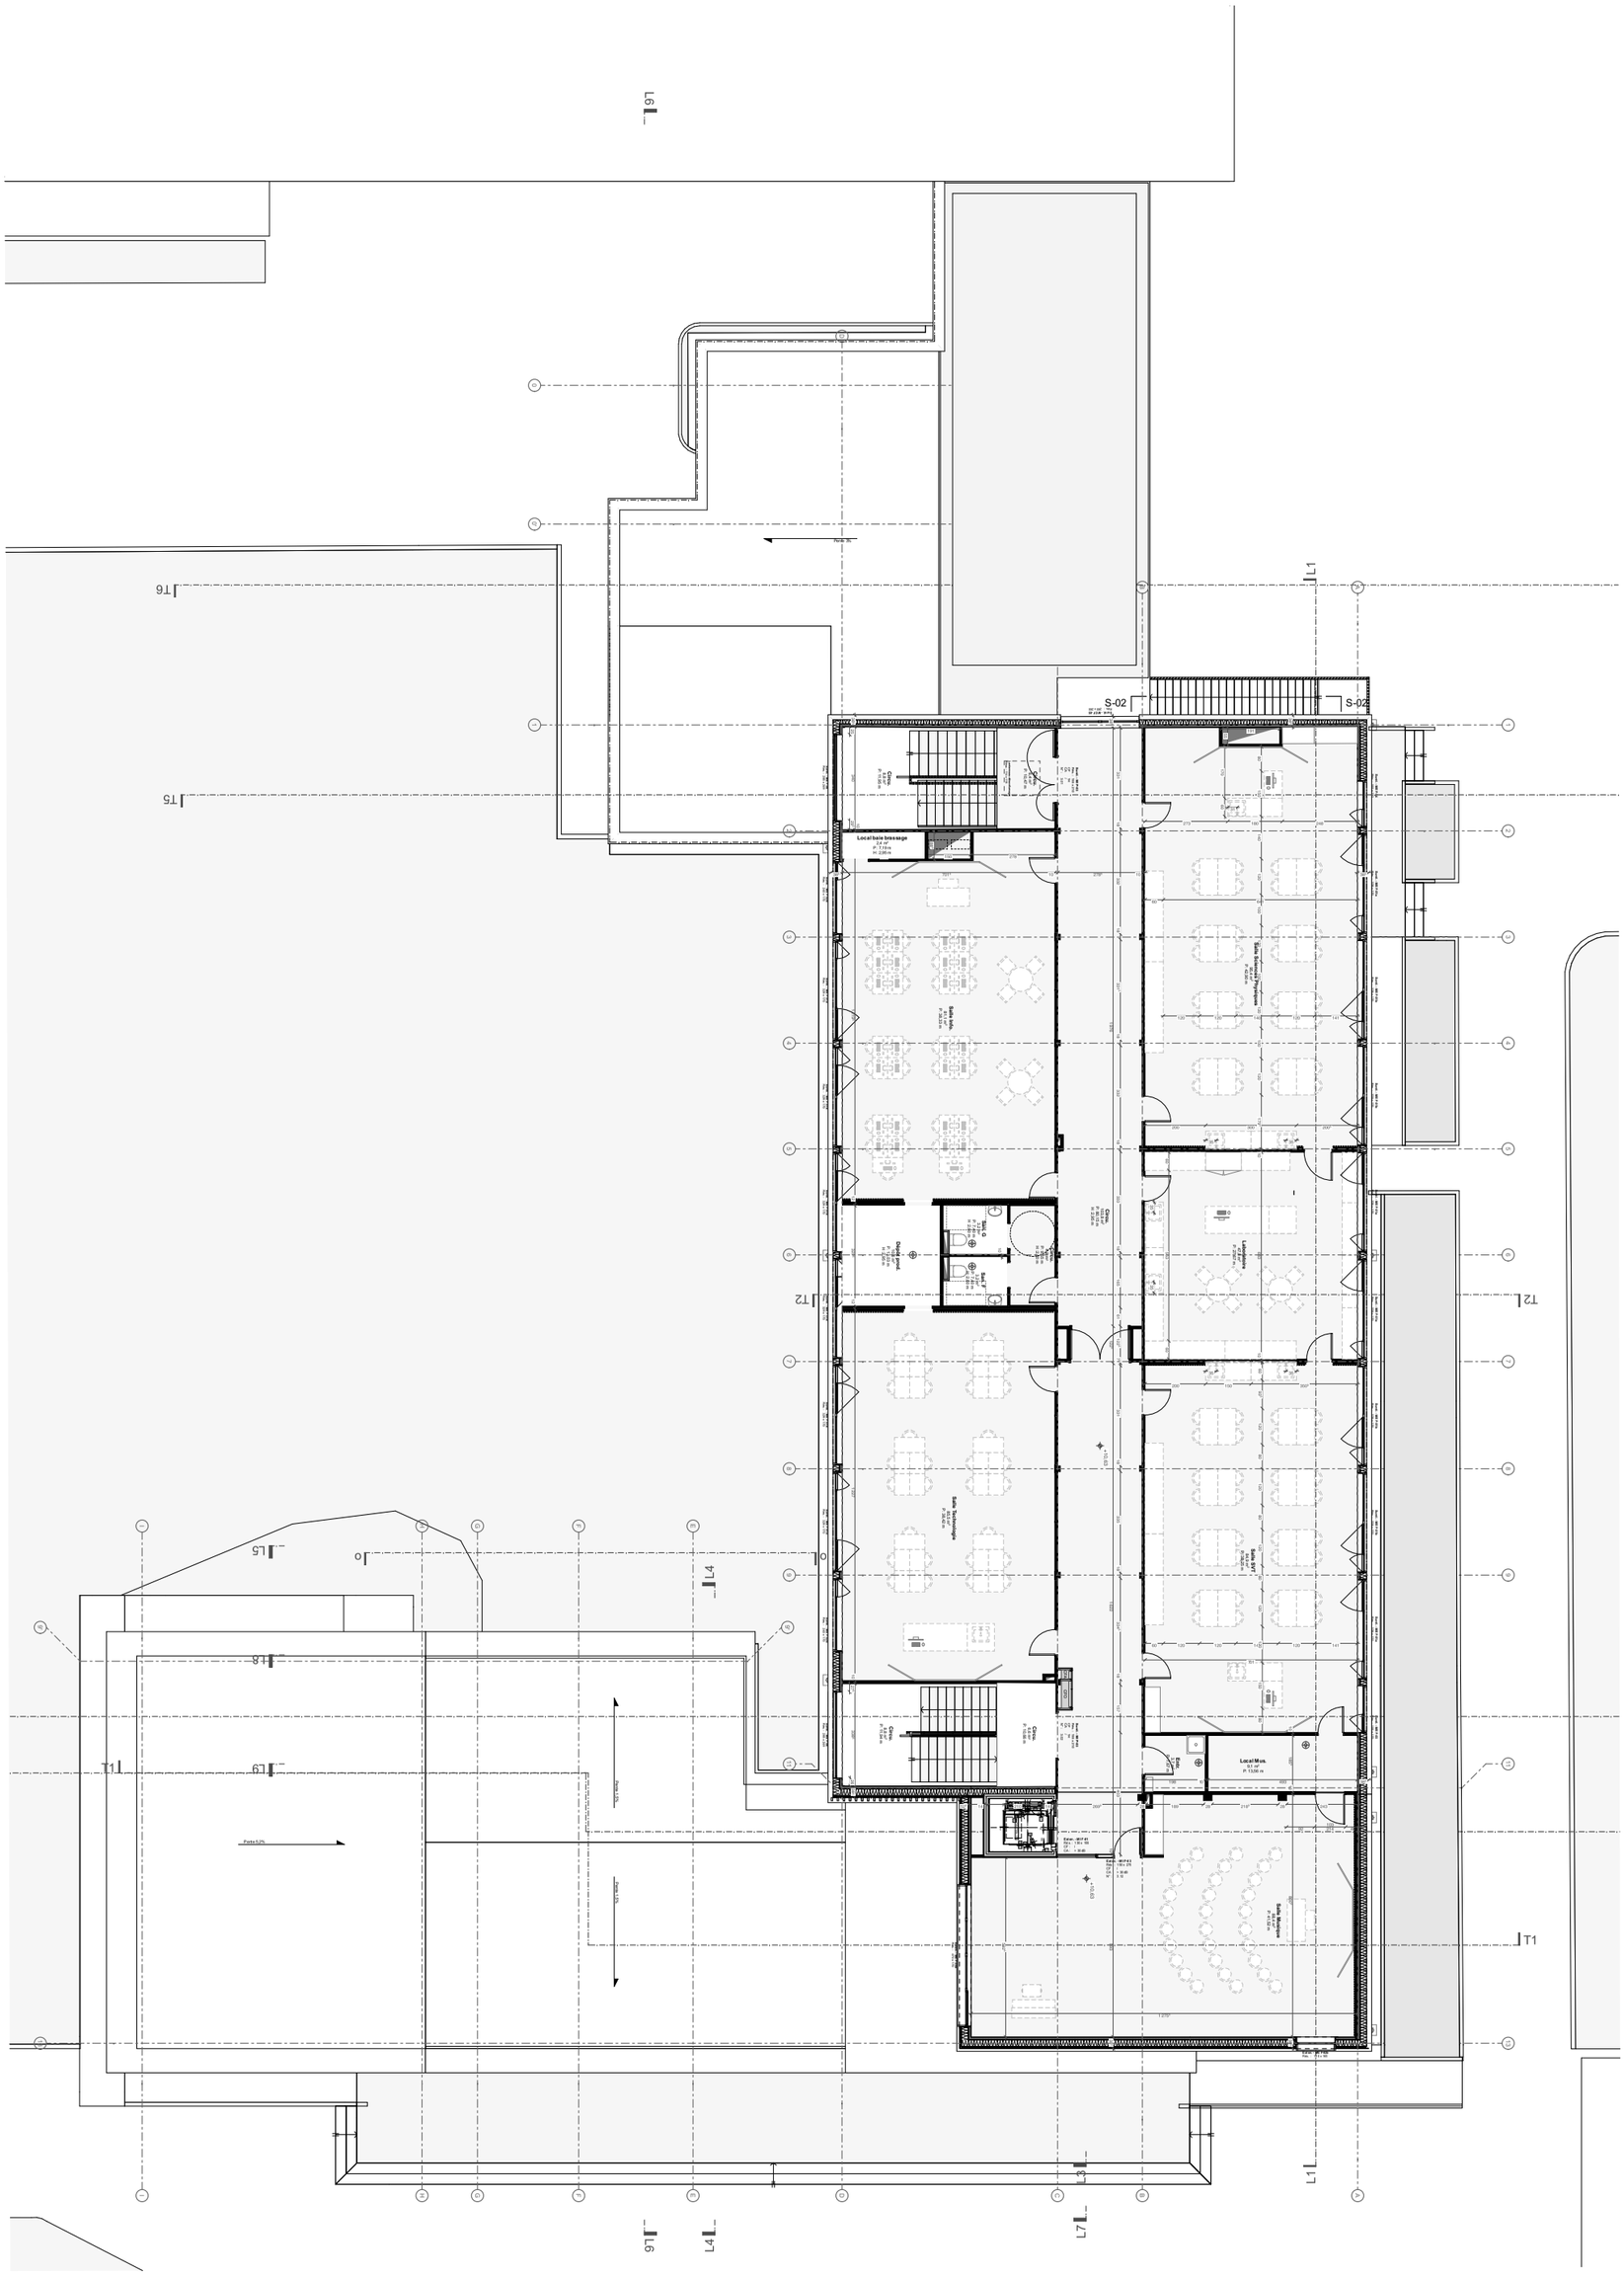
S-02
S-02
Local bais brassage
Salle Multimédia
Salle Sciences/Technologie
Salle SVT 1
Salle Musique
Local Mus.
Salle Arts Plastiques
Salle Arts Plastiques
Salle Arts Plastiques