


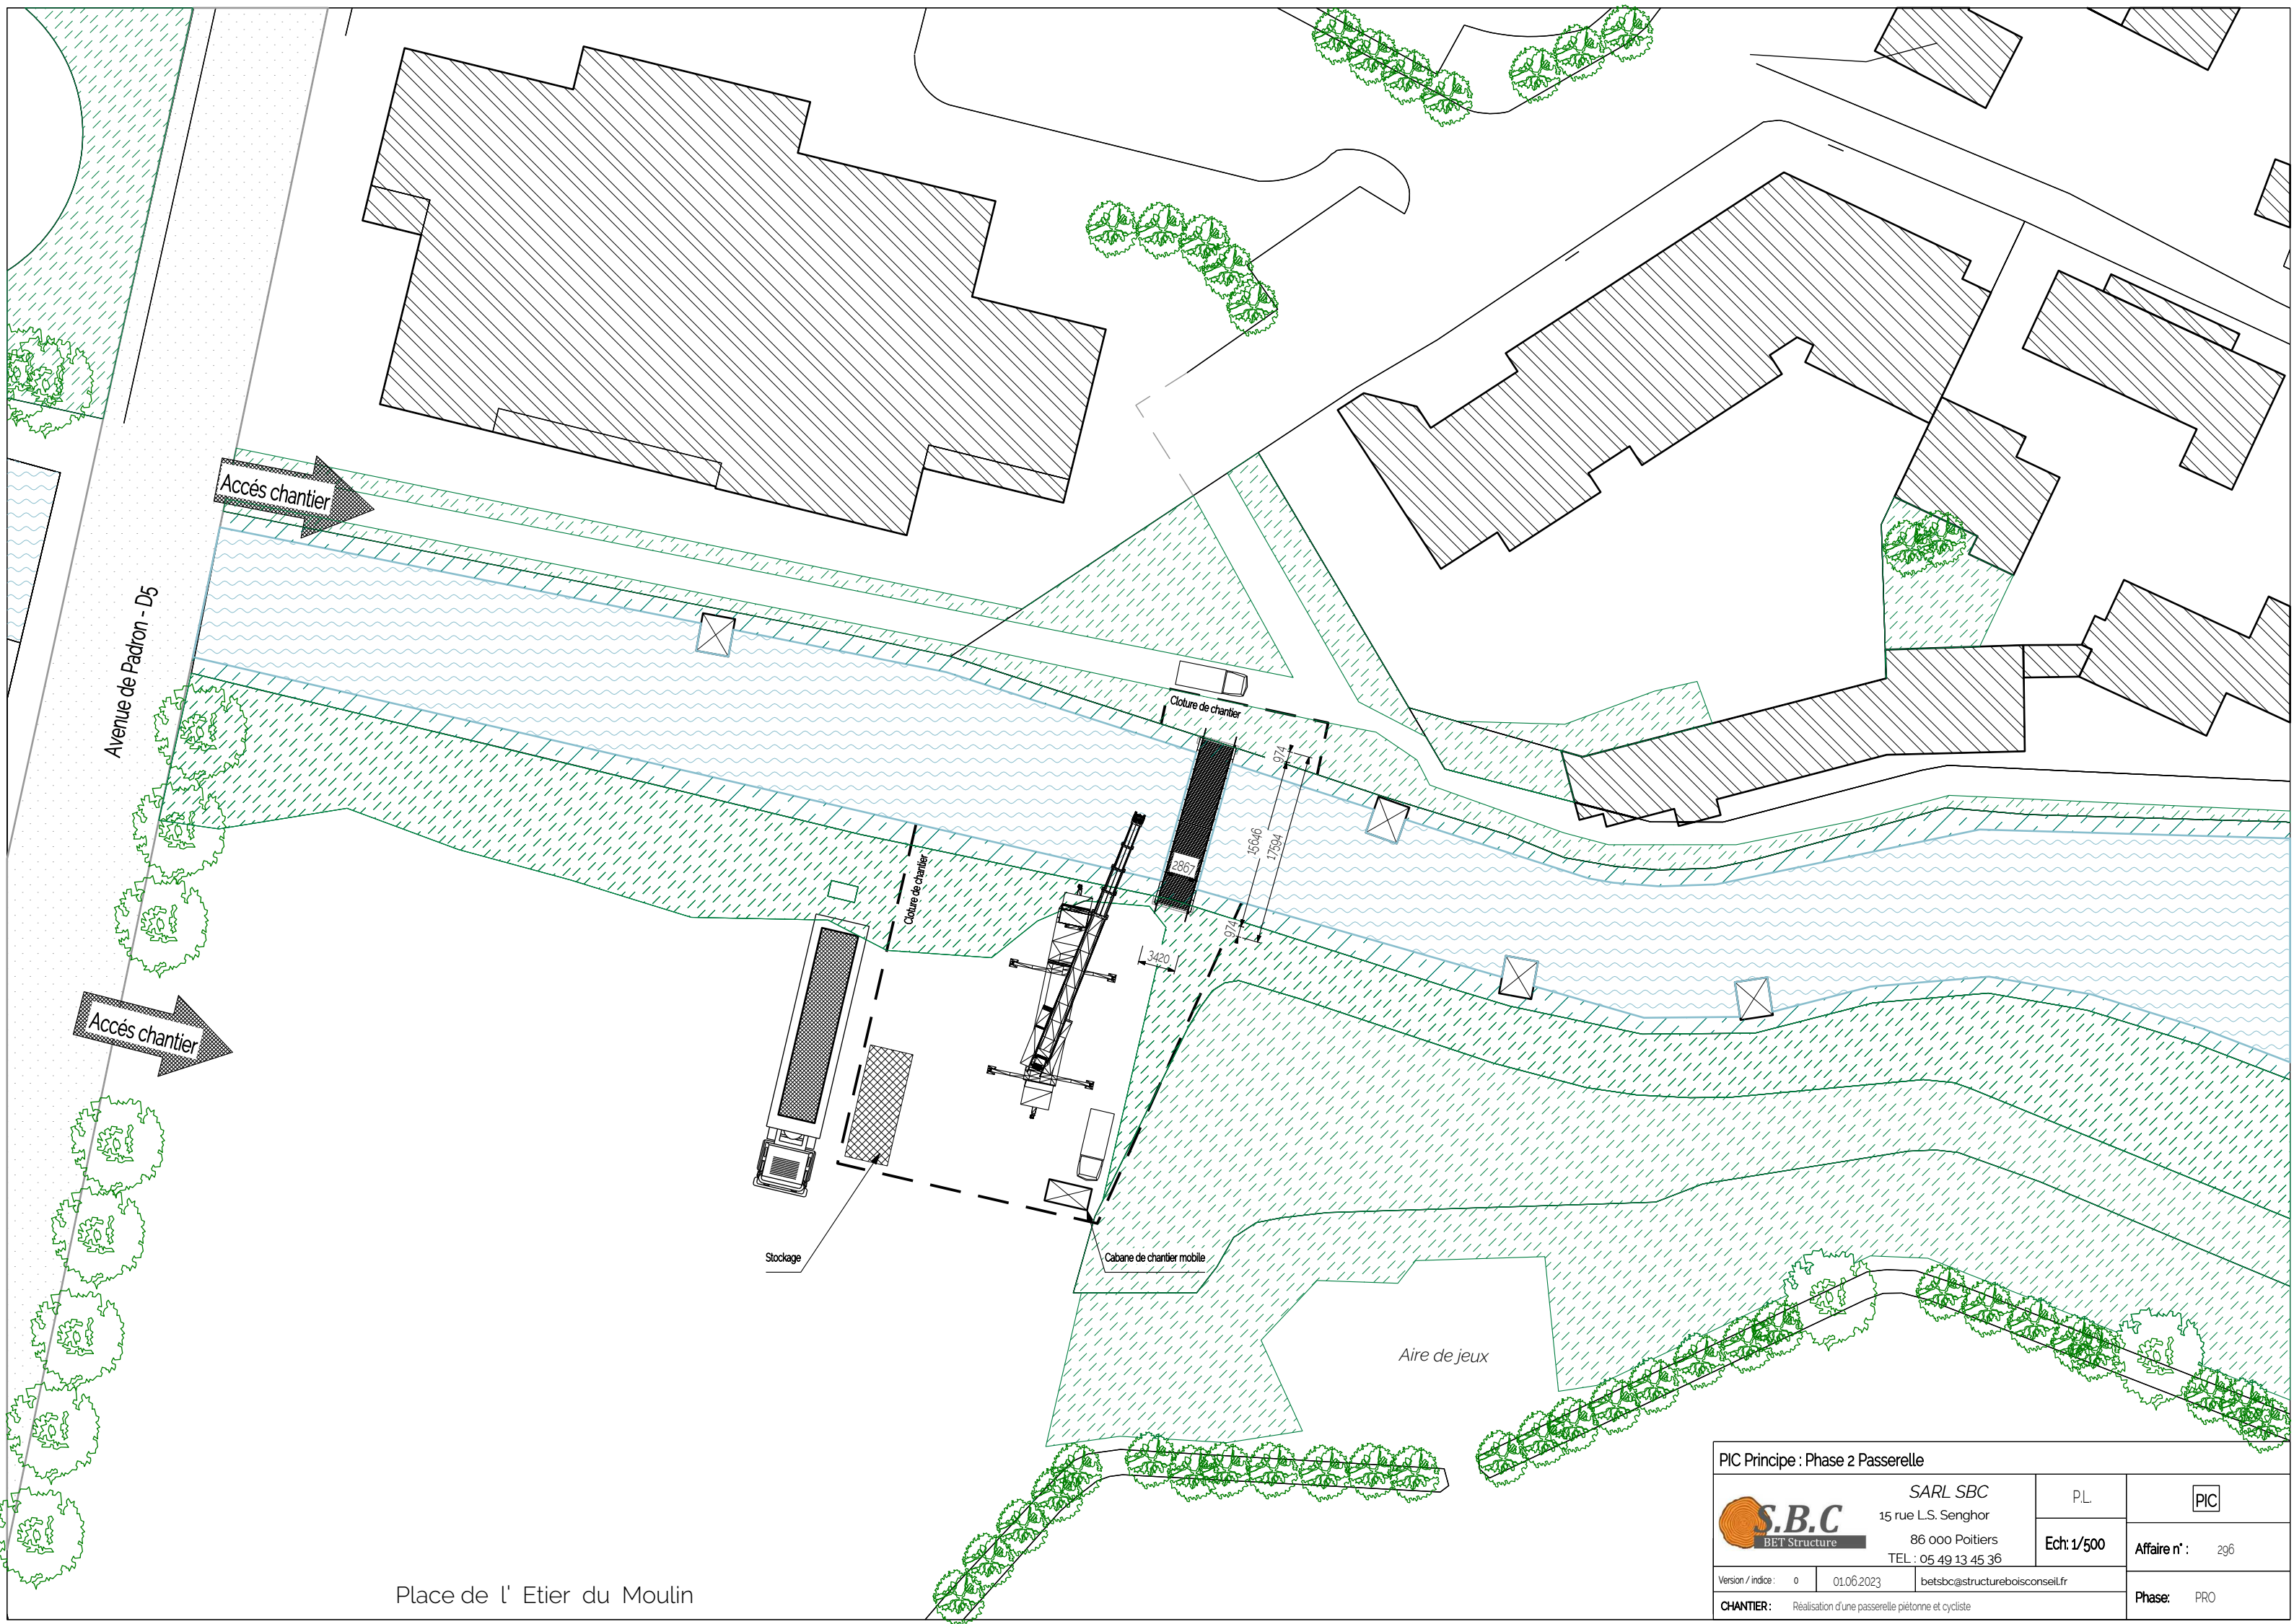

PIC Principe : Phase 2 Passerelle



SARL SBC
15 rue L.S. Senghor
86 000 Poitiers
TEL : 05 49 13 45 36

P.L.

PIC

Ech: 1/500

Affaire n° : 296

Version / indice : 0 01.06.2023 betsbcb@structureboisconseil.fr

CHANTIER: Réalisation d'une passerelle piétonne et cycliste

Phase: PRO

Place de l' Etier du Moulin