
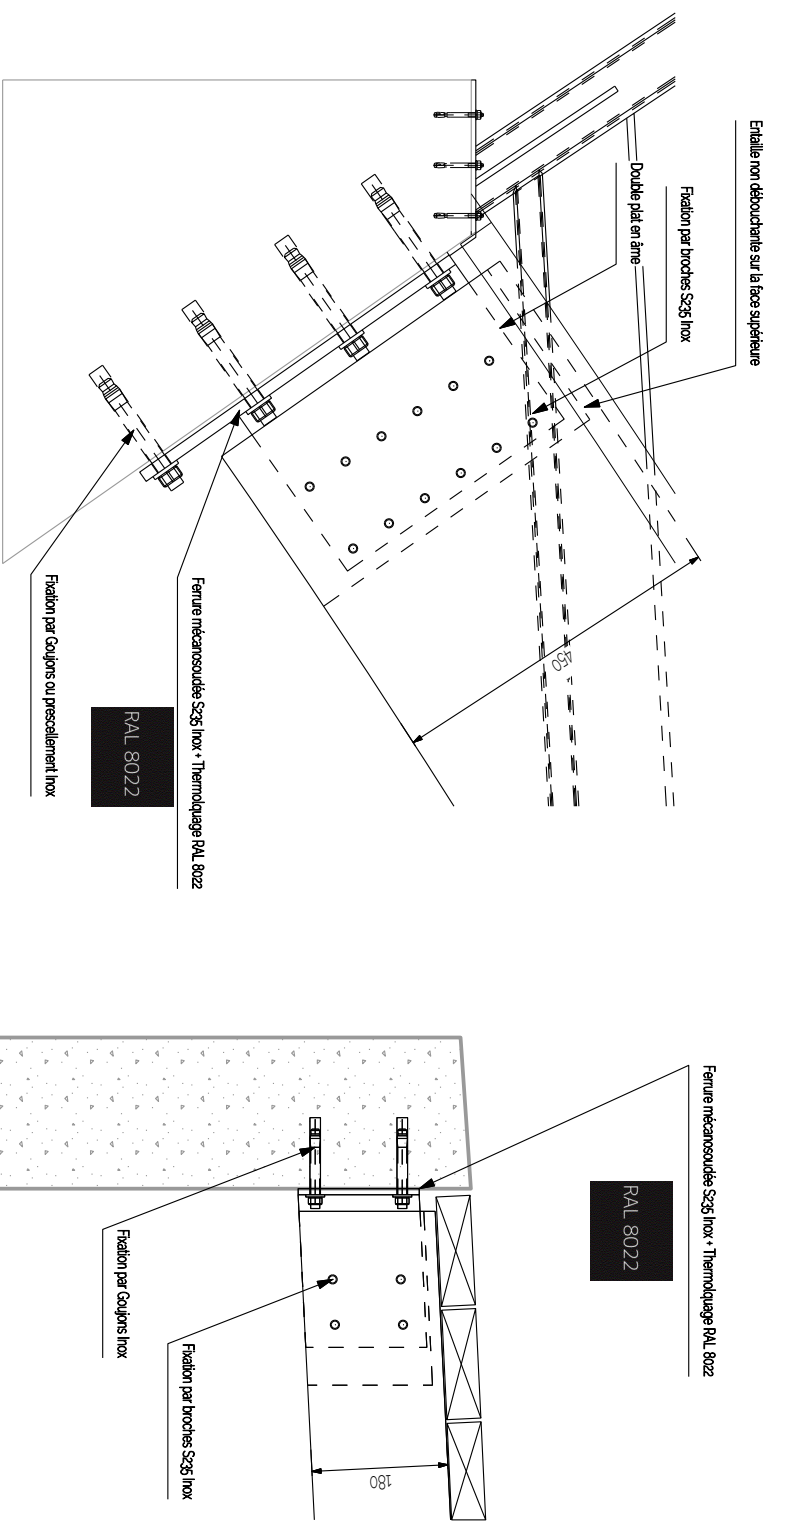
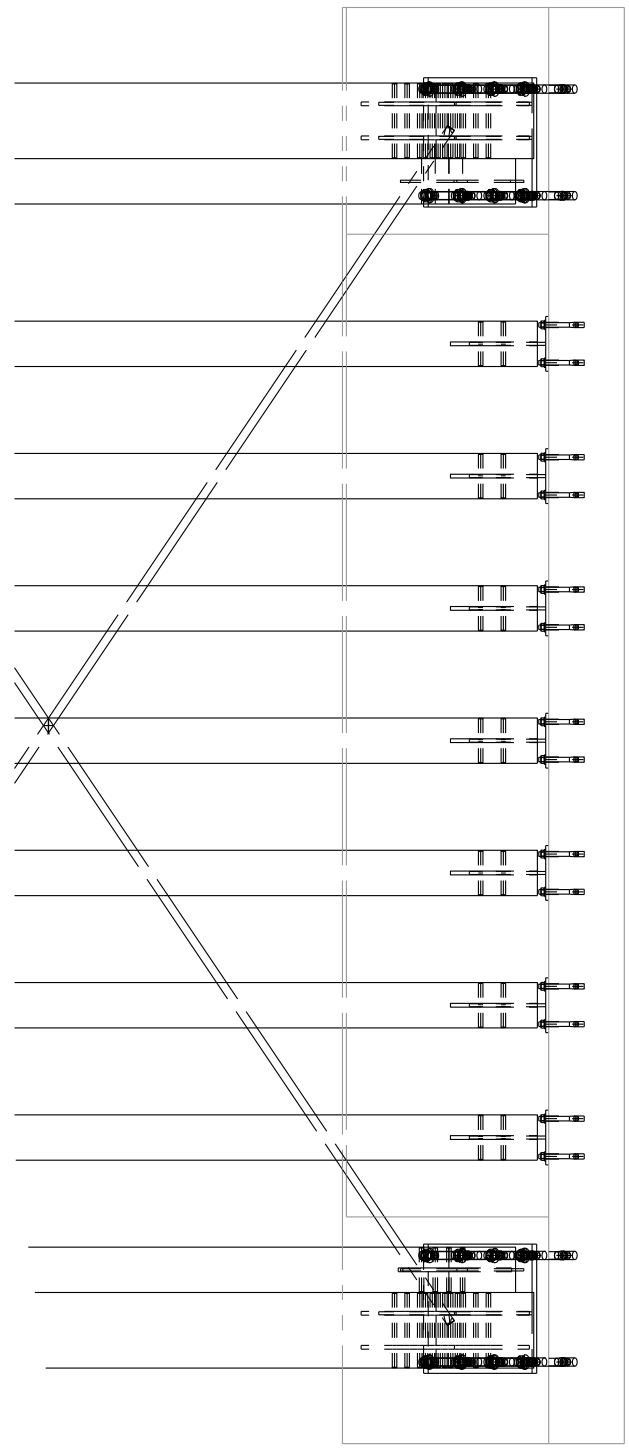
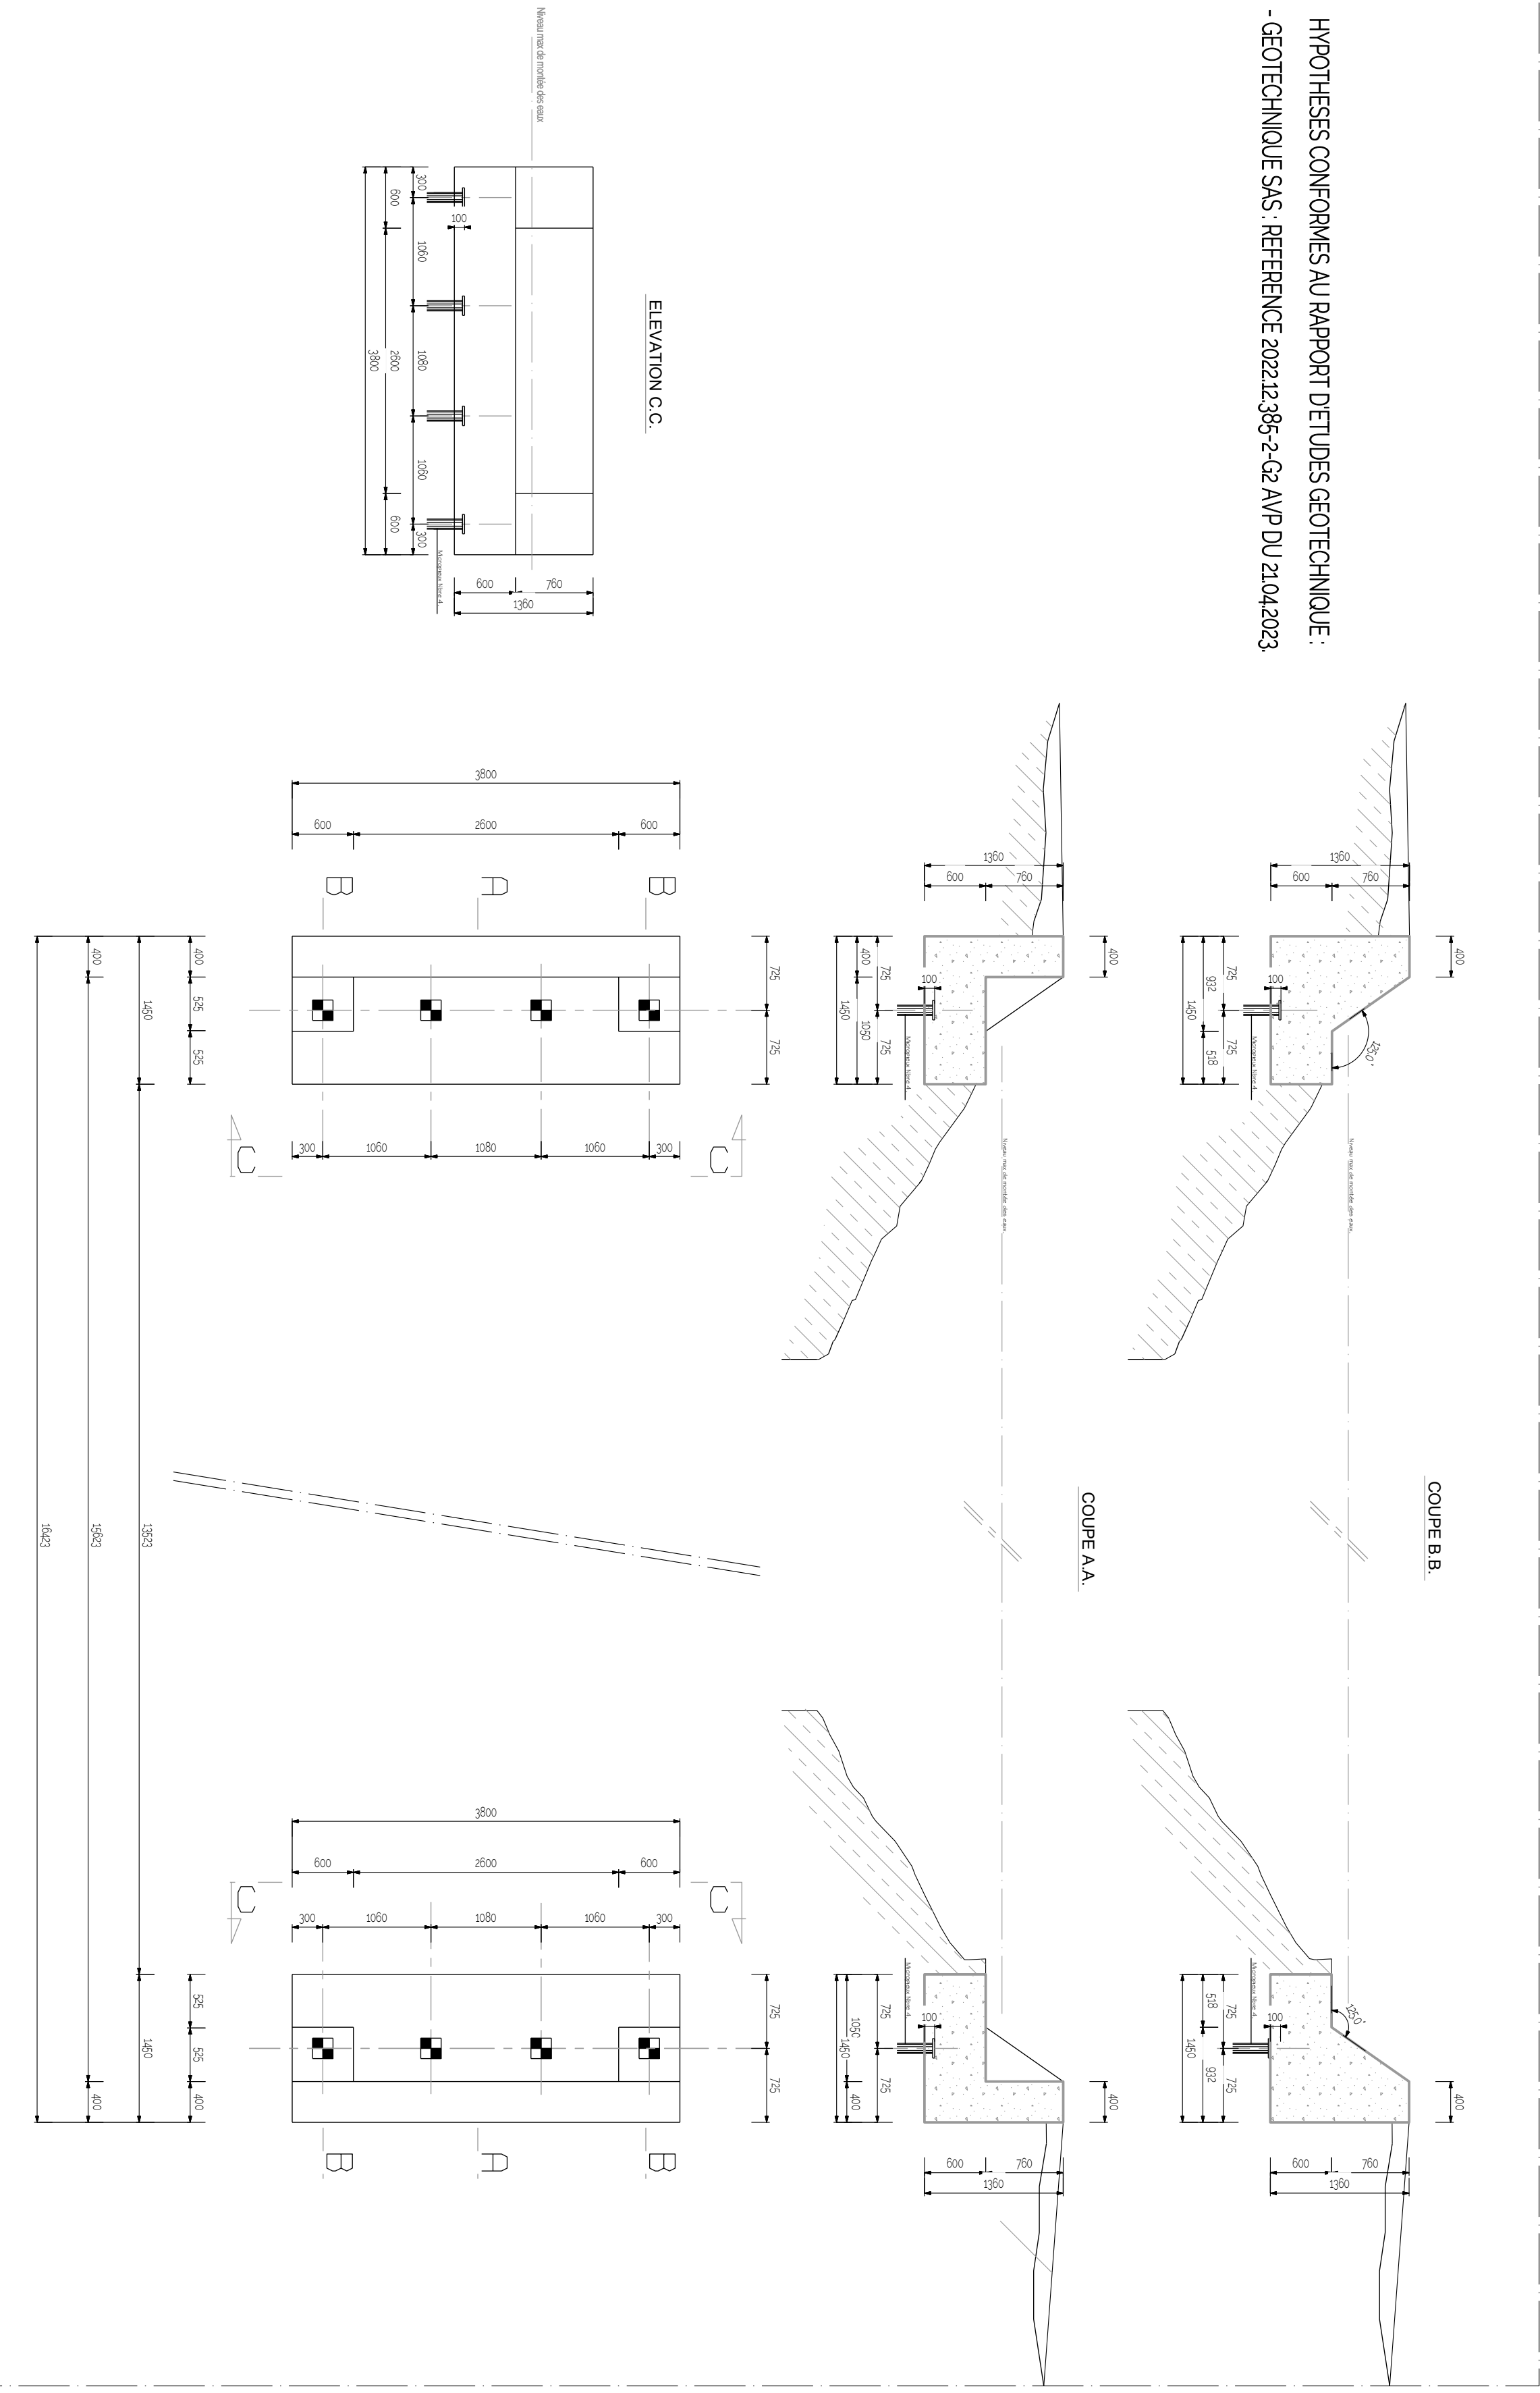
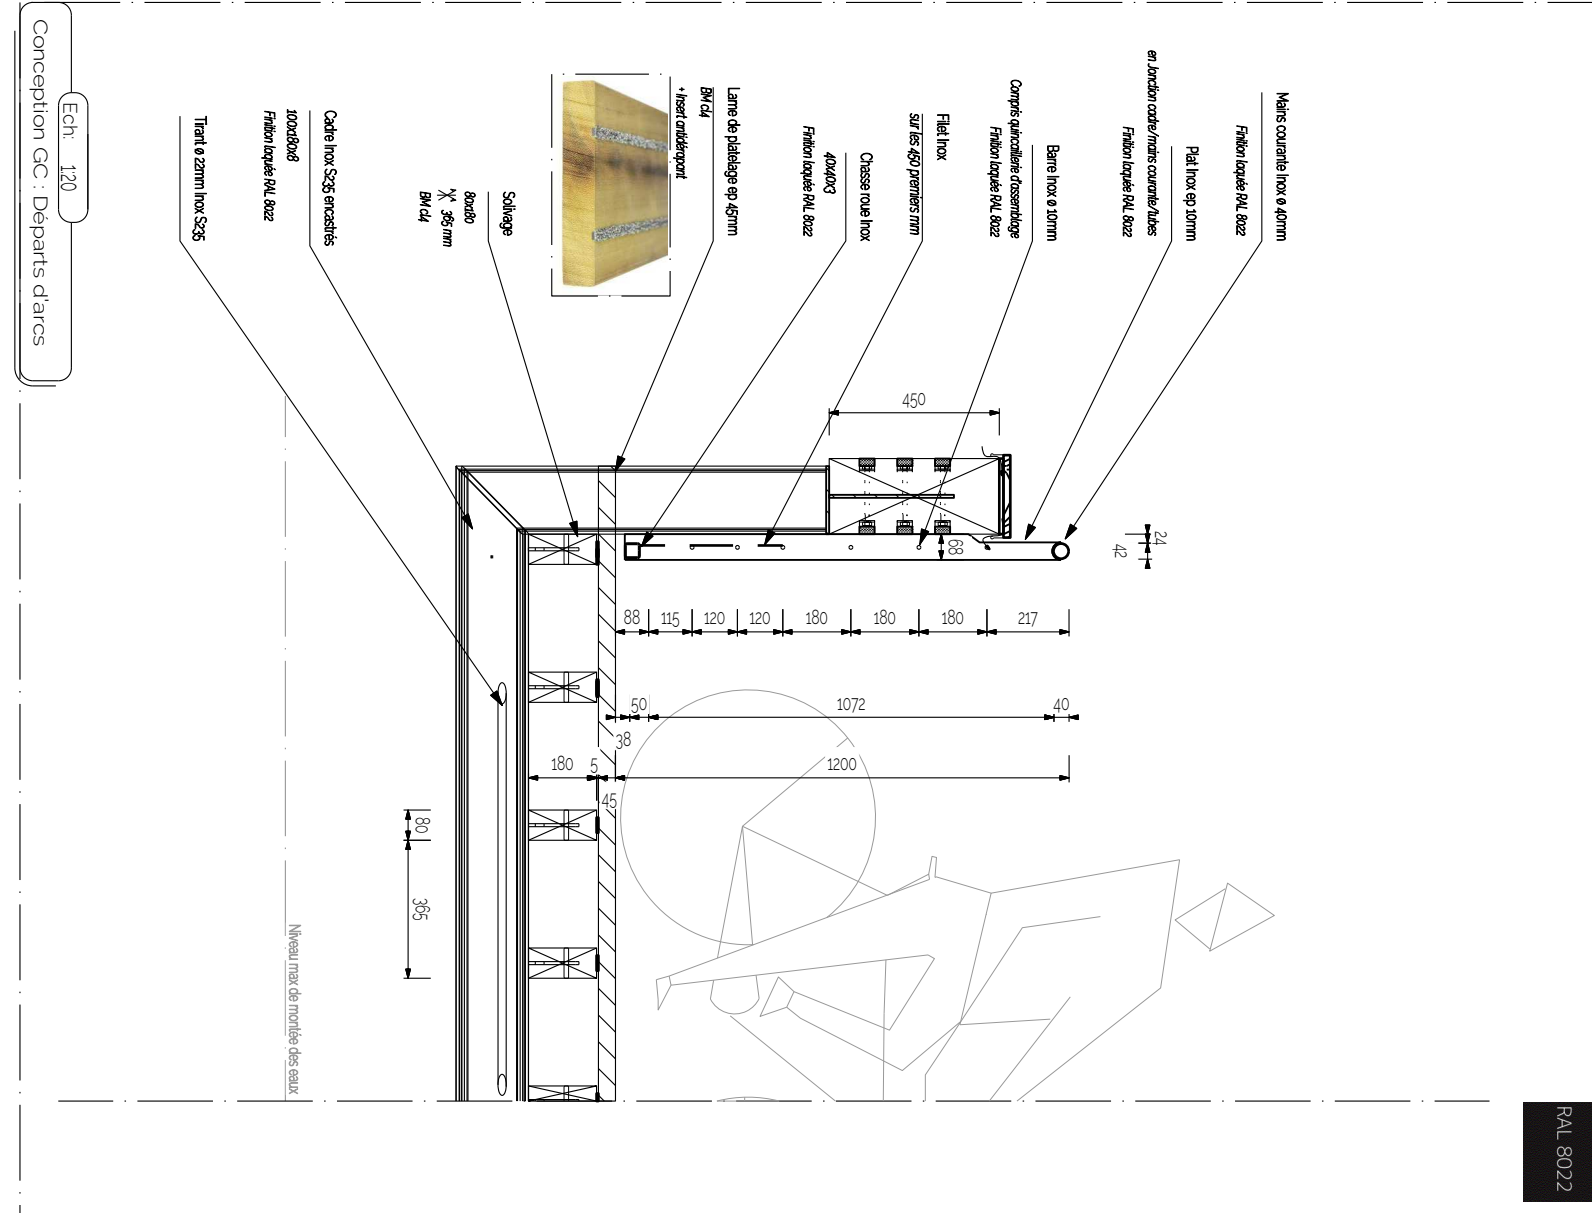
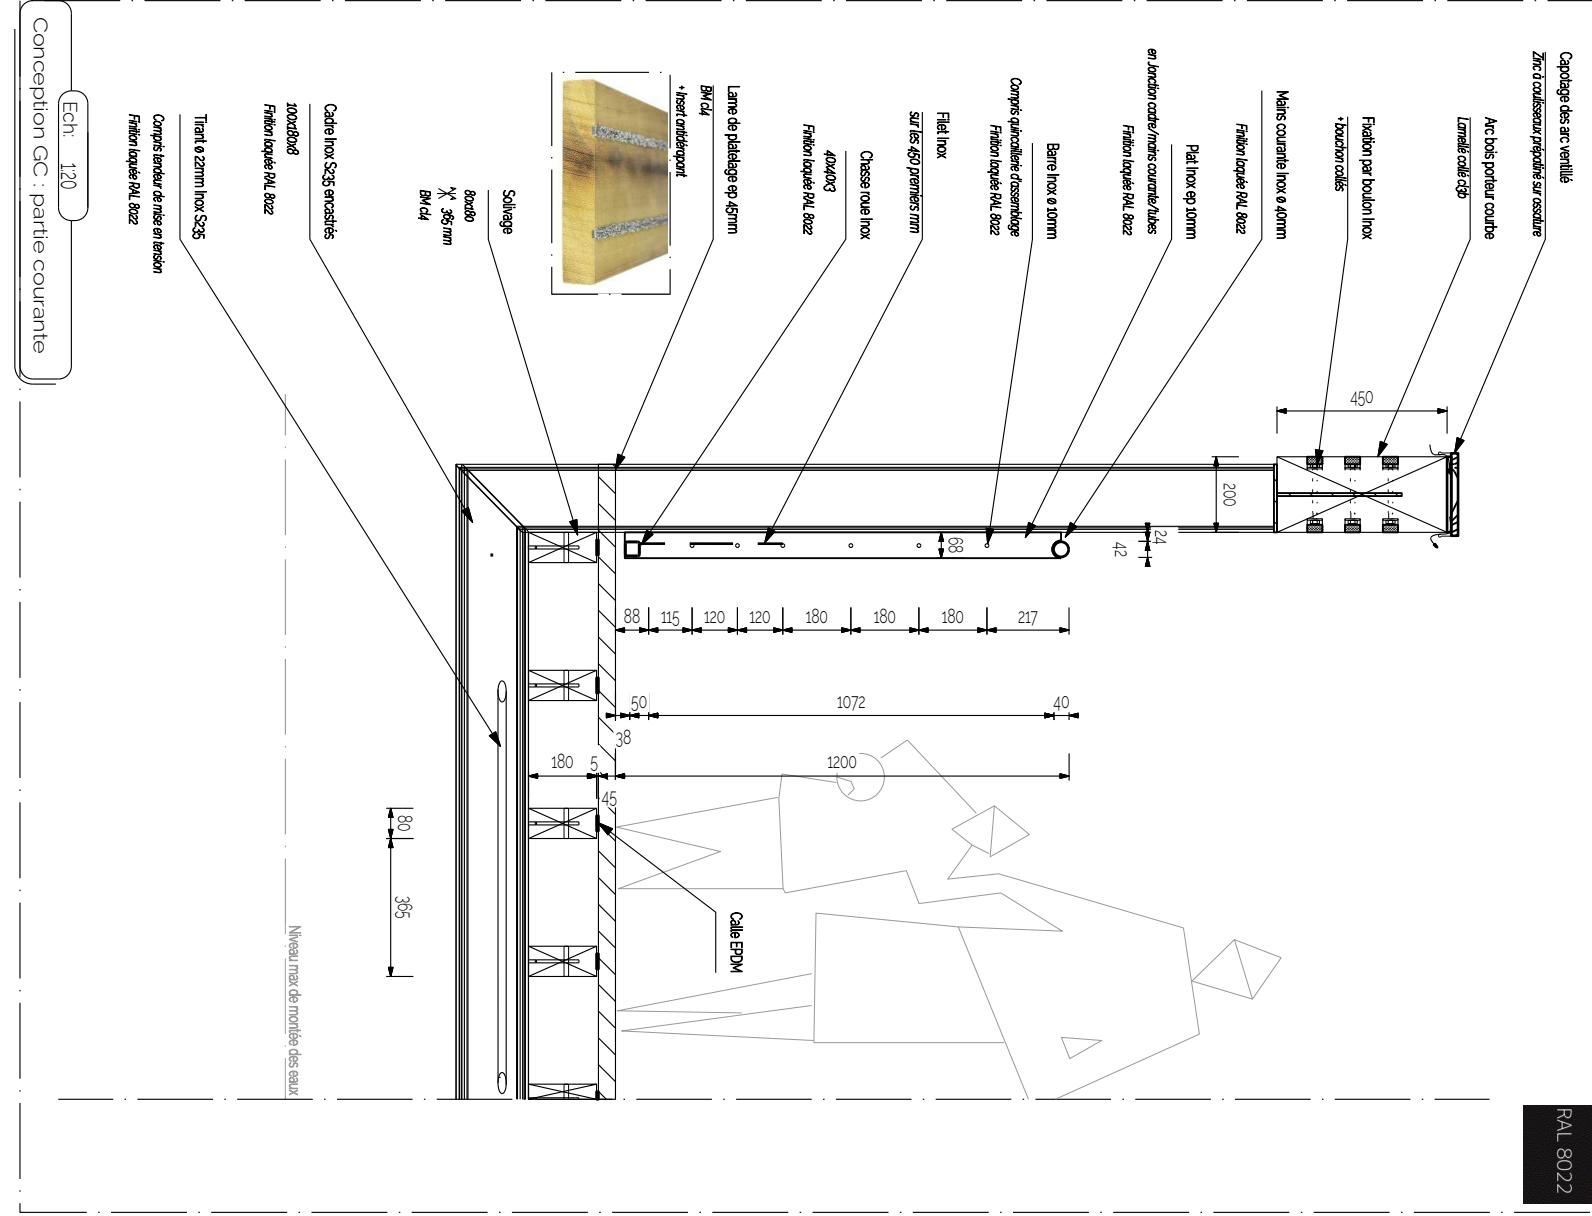
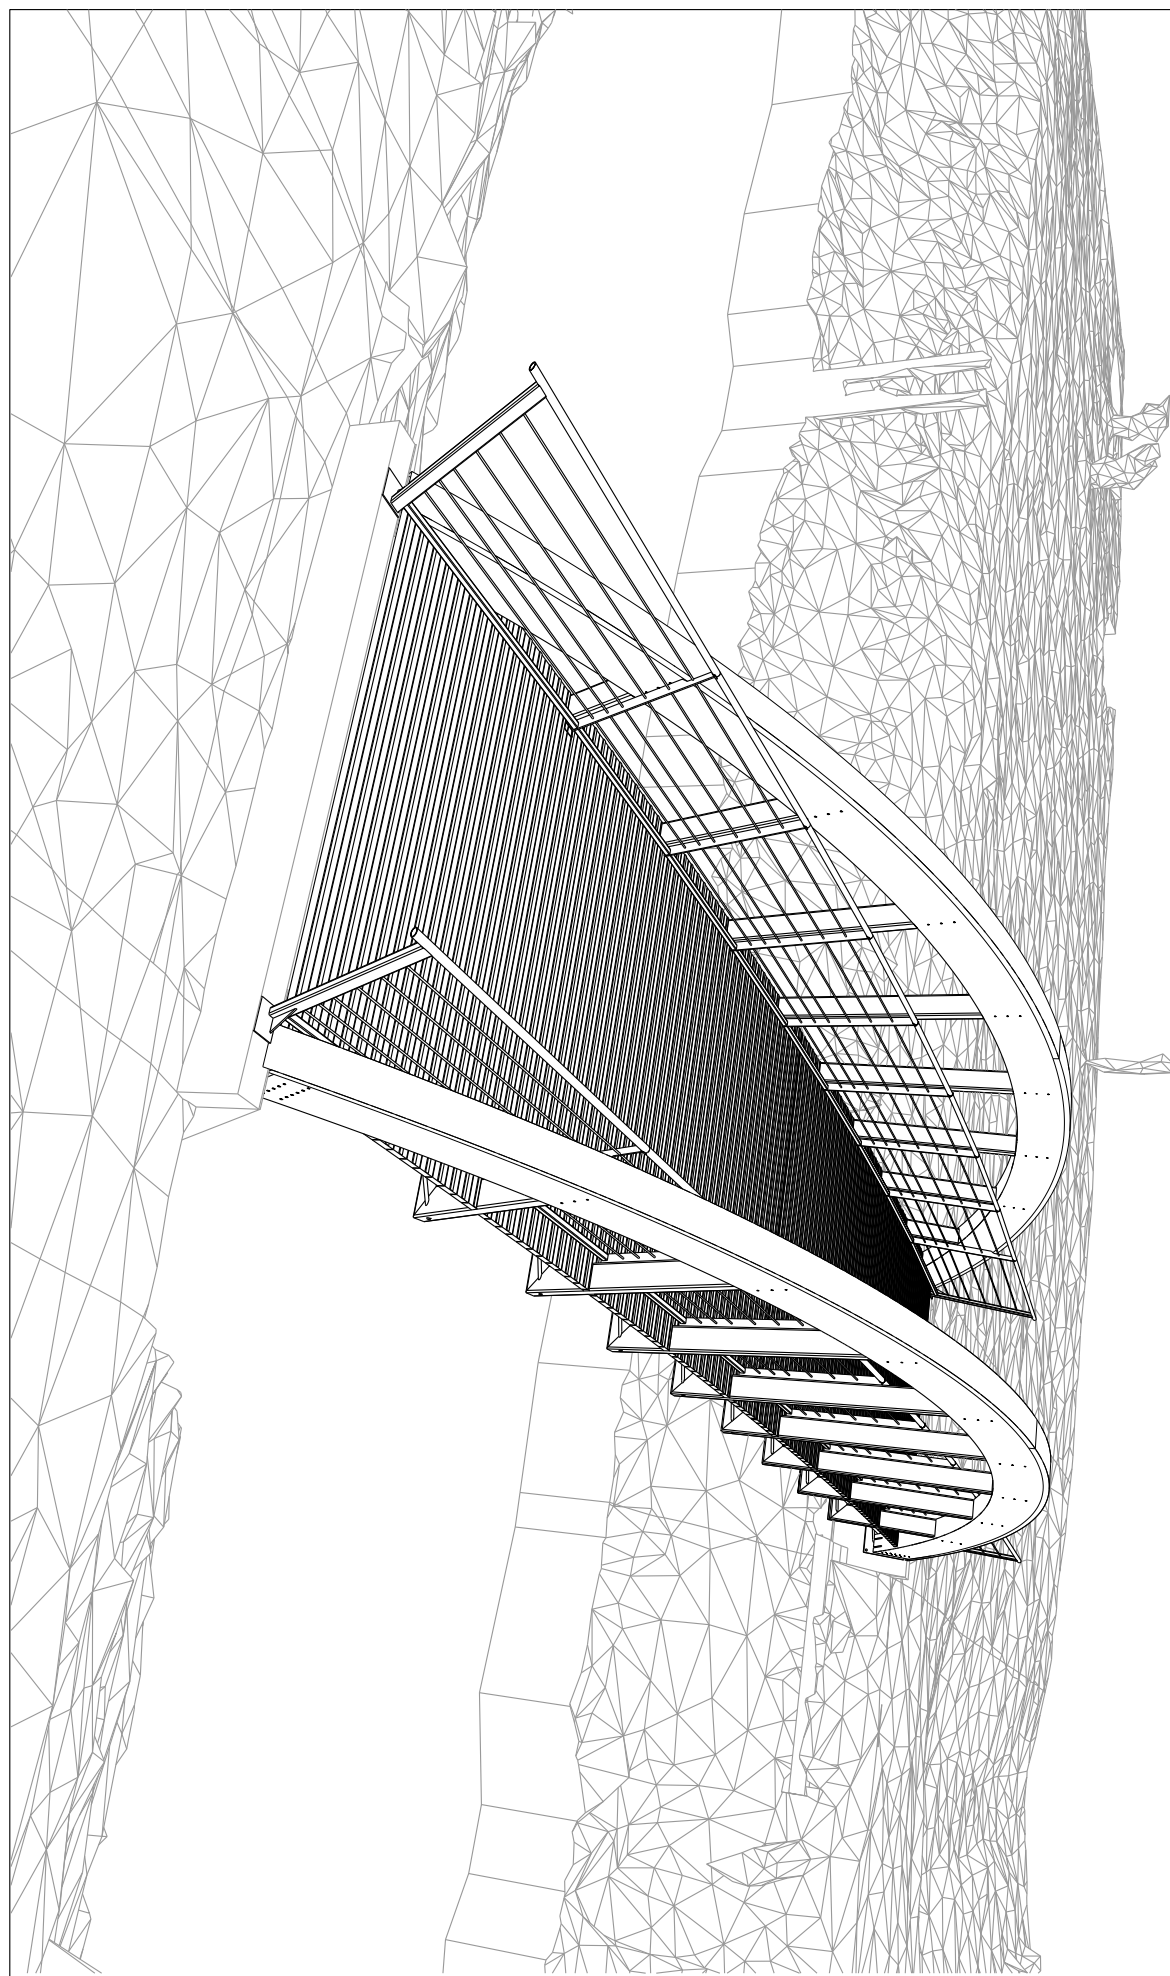
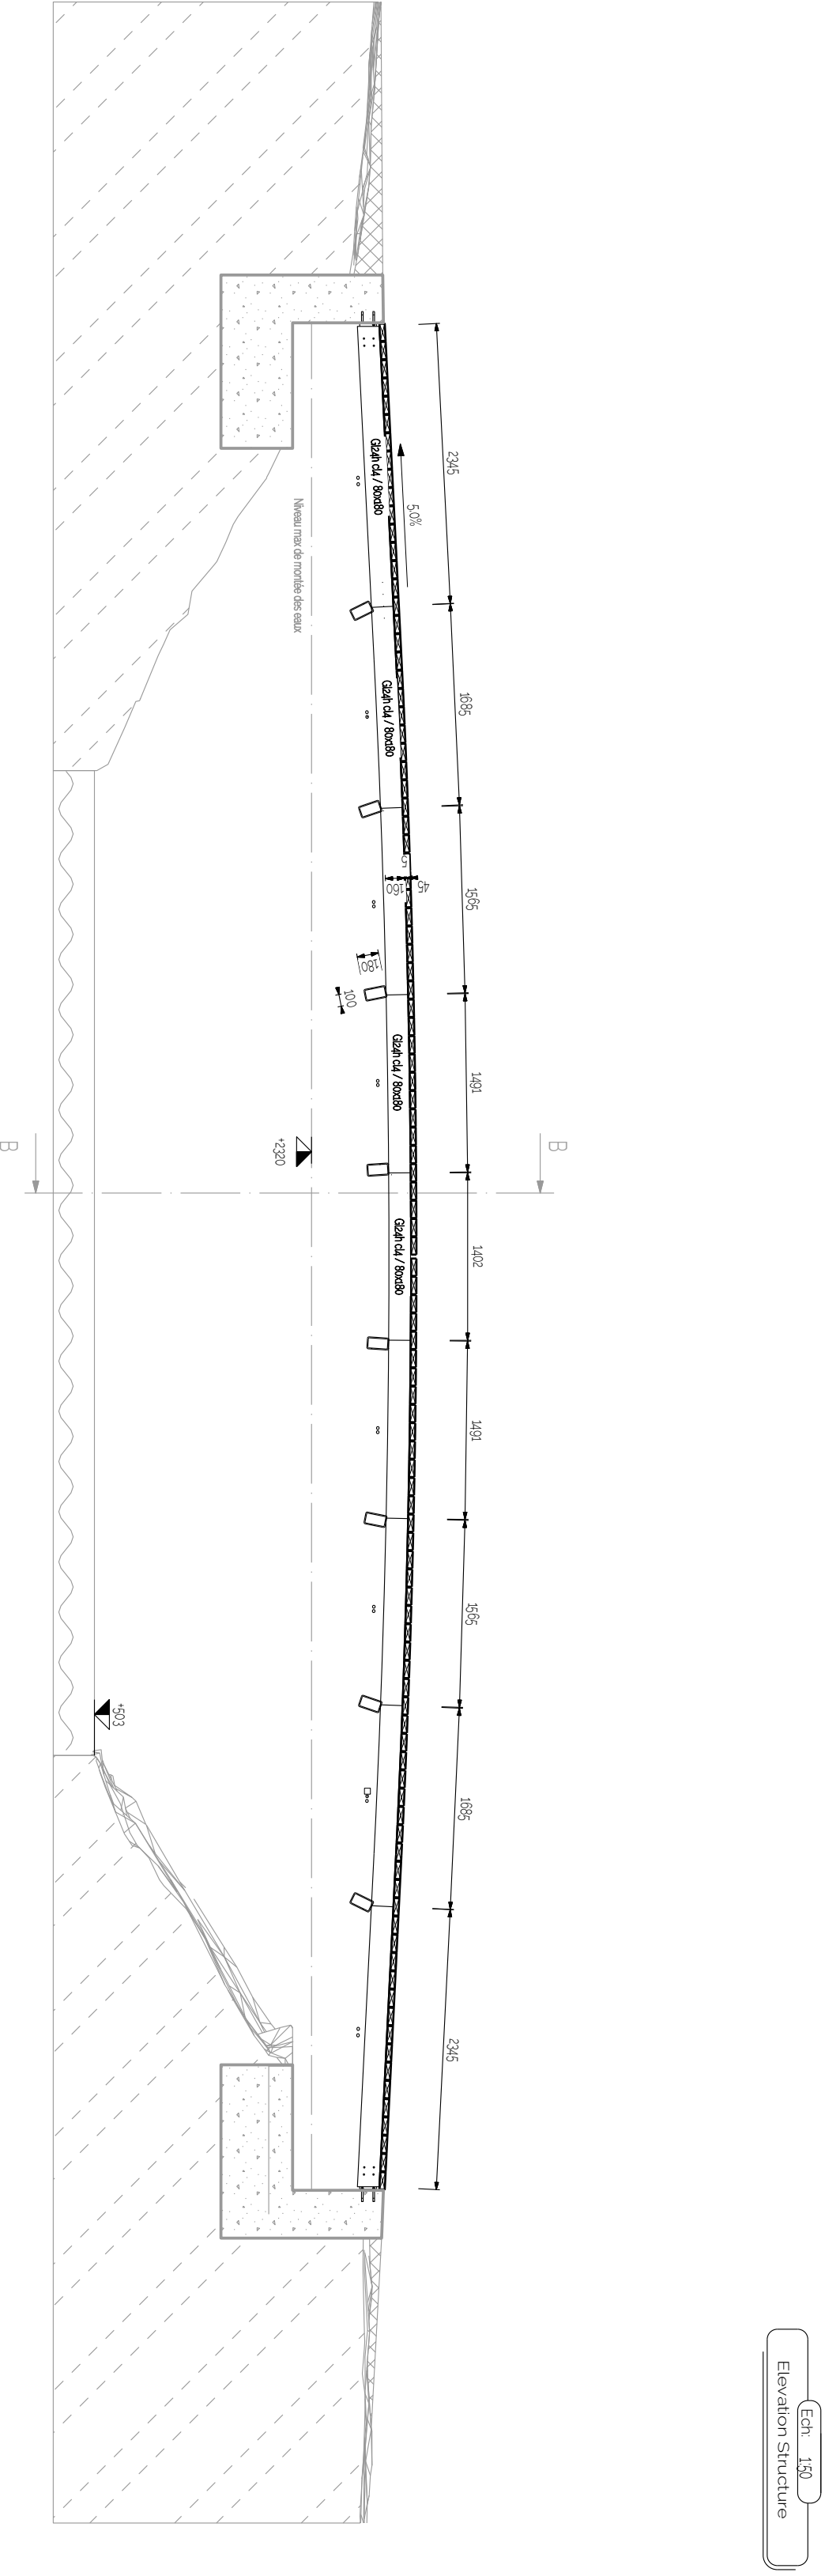
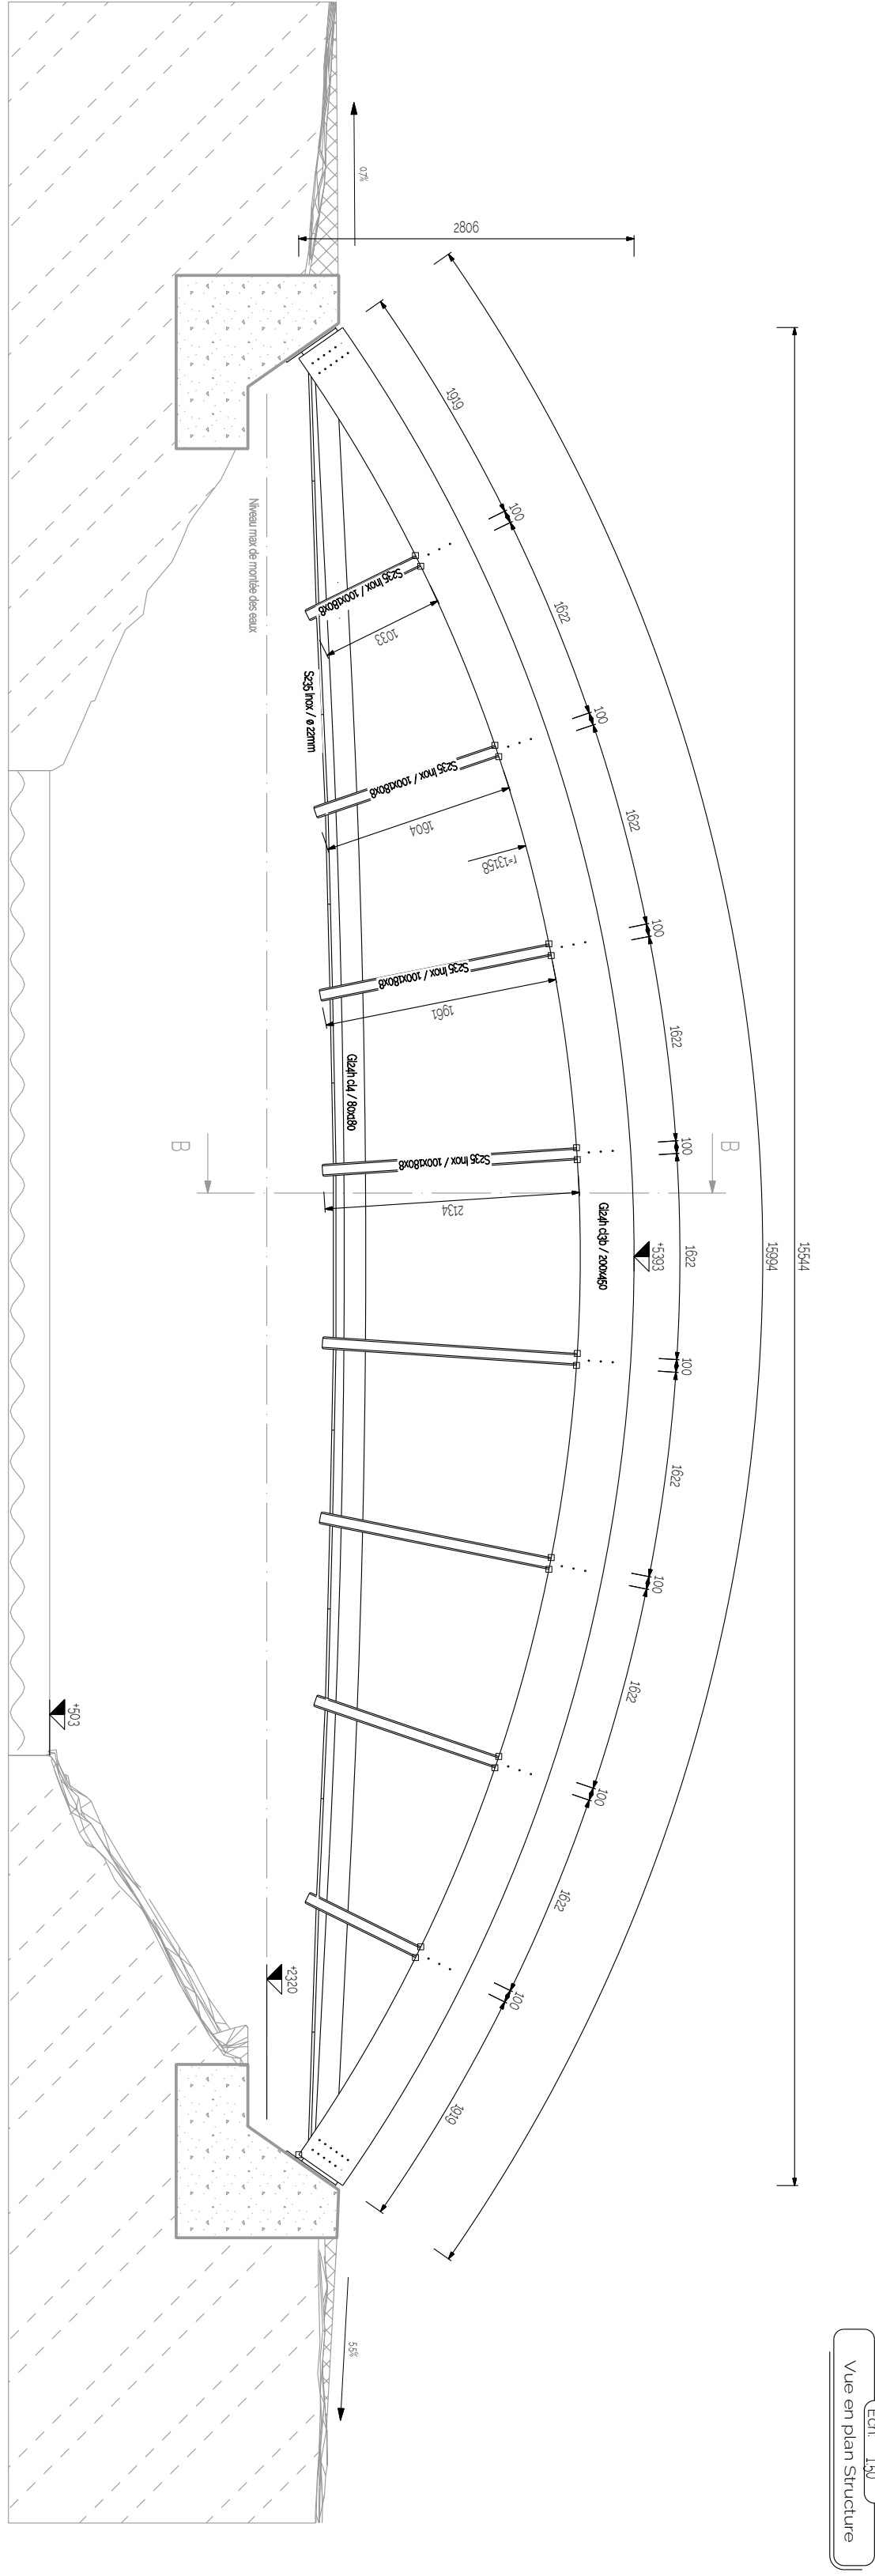
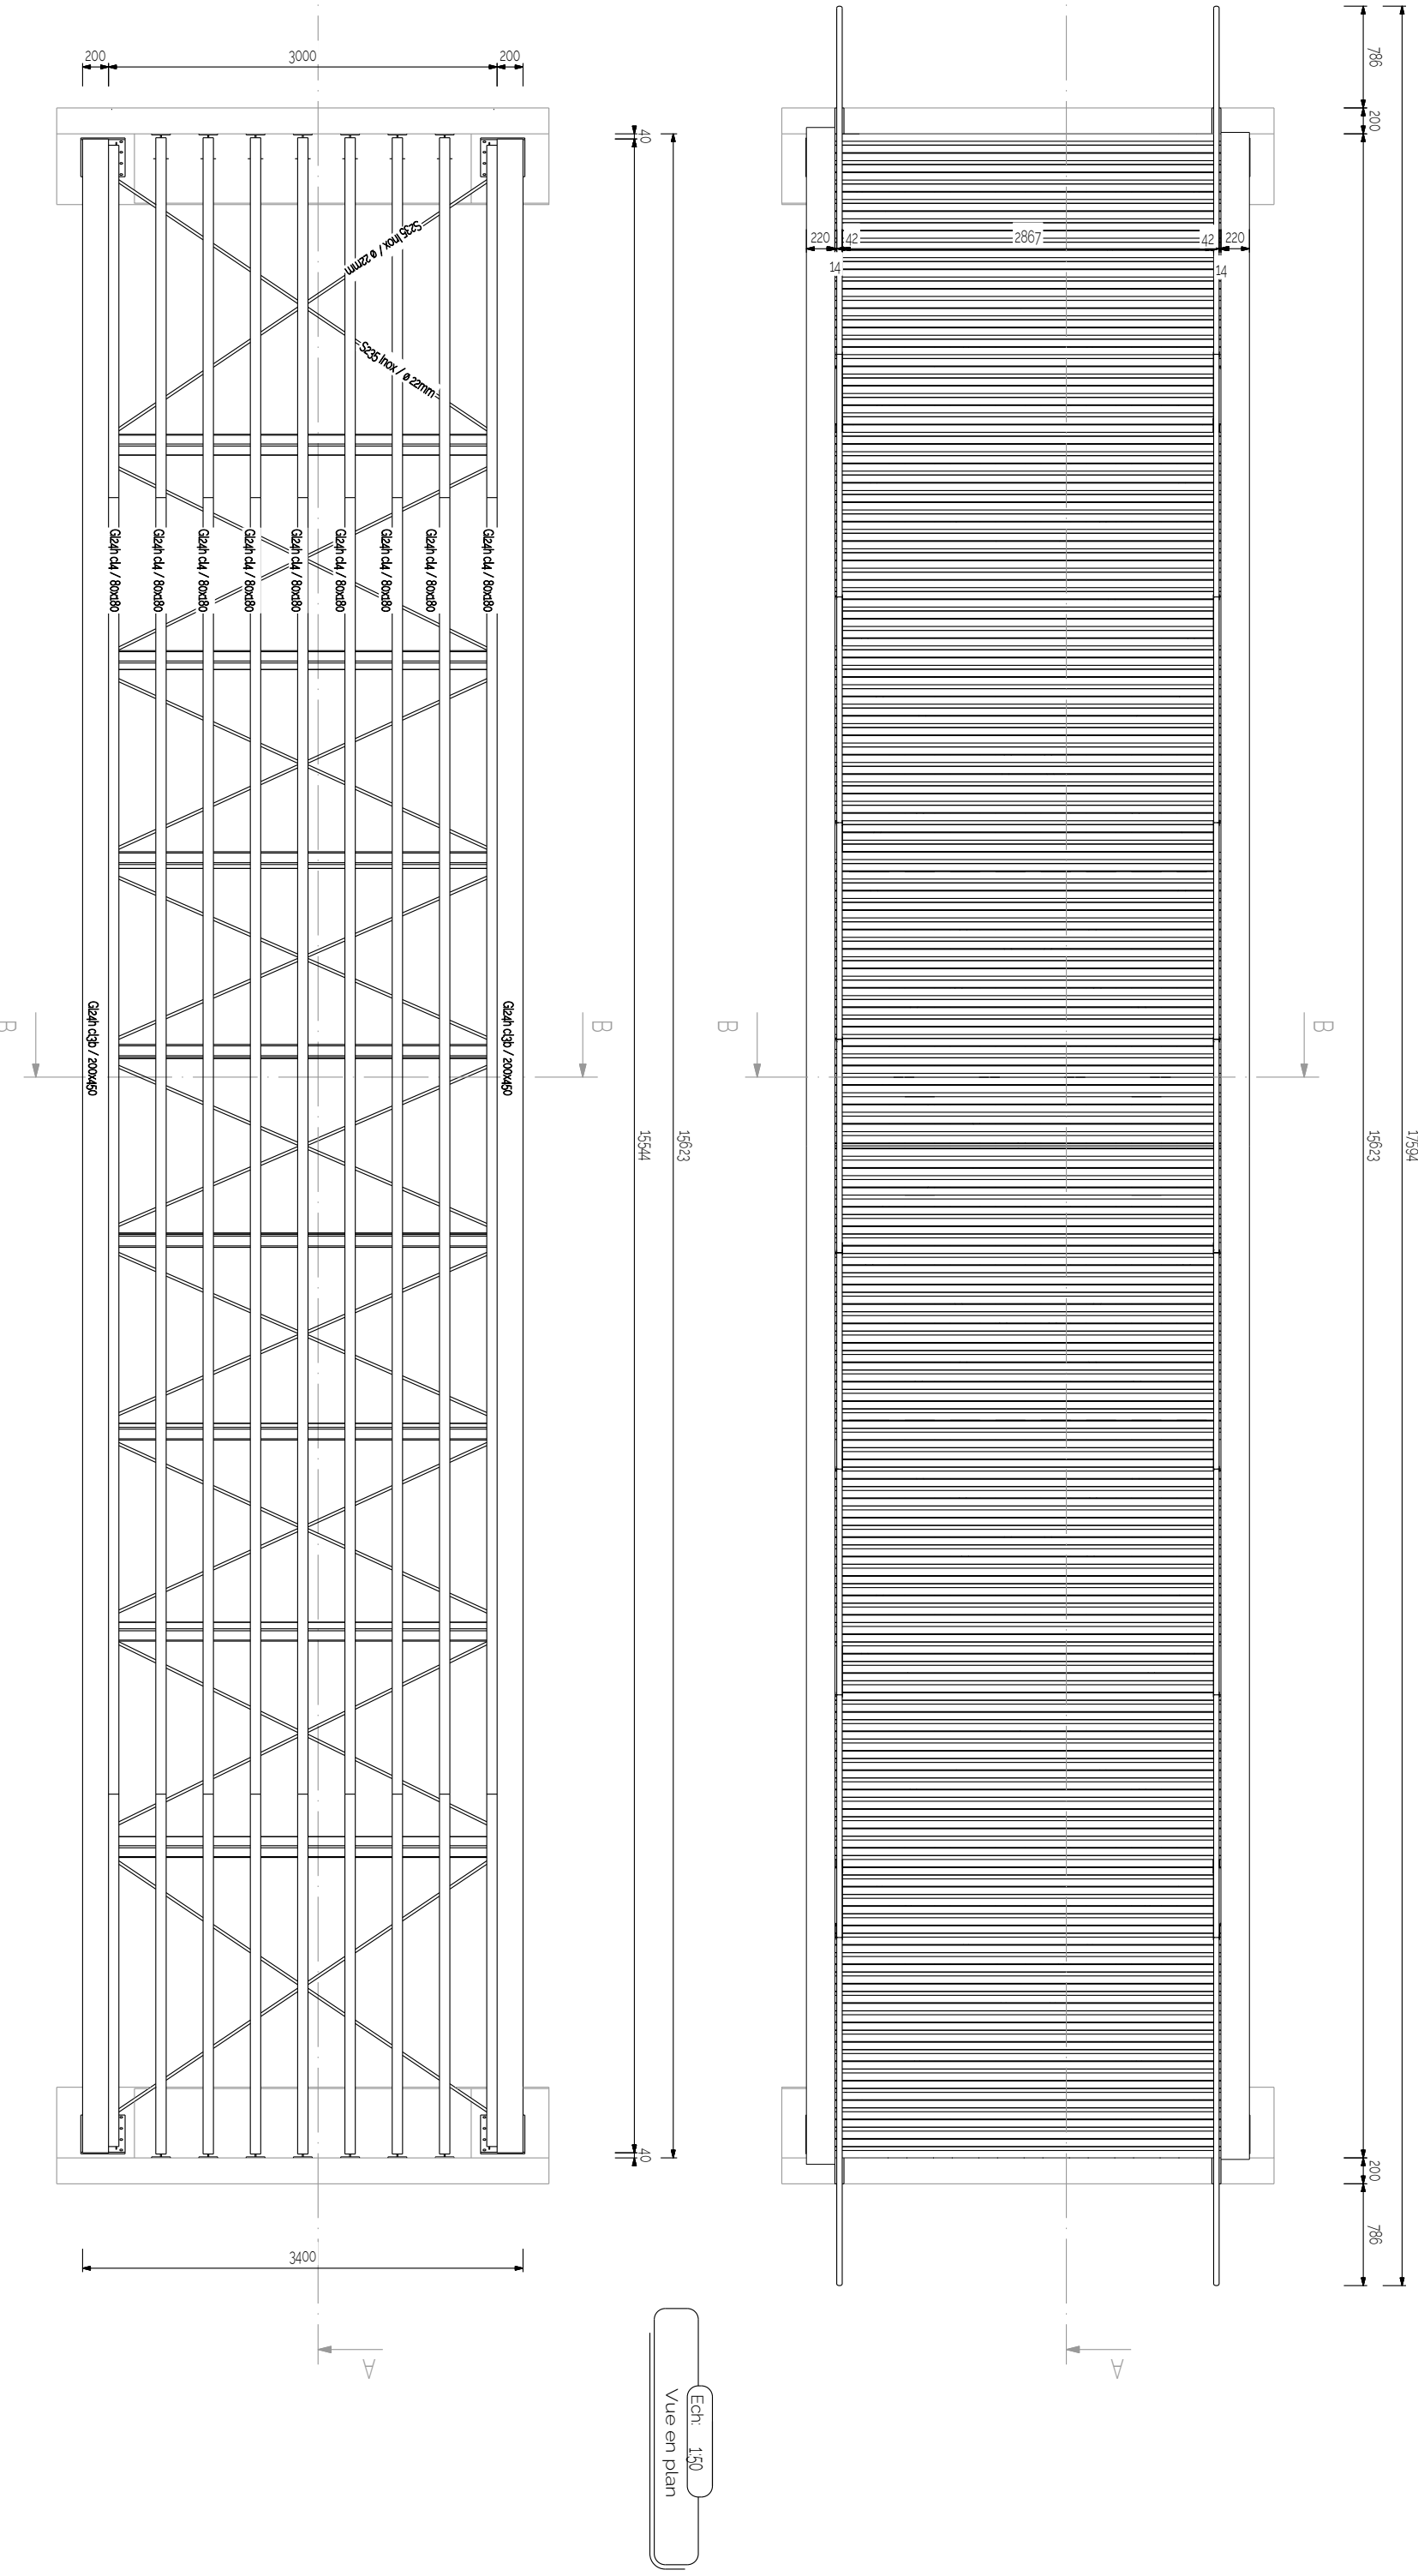
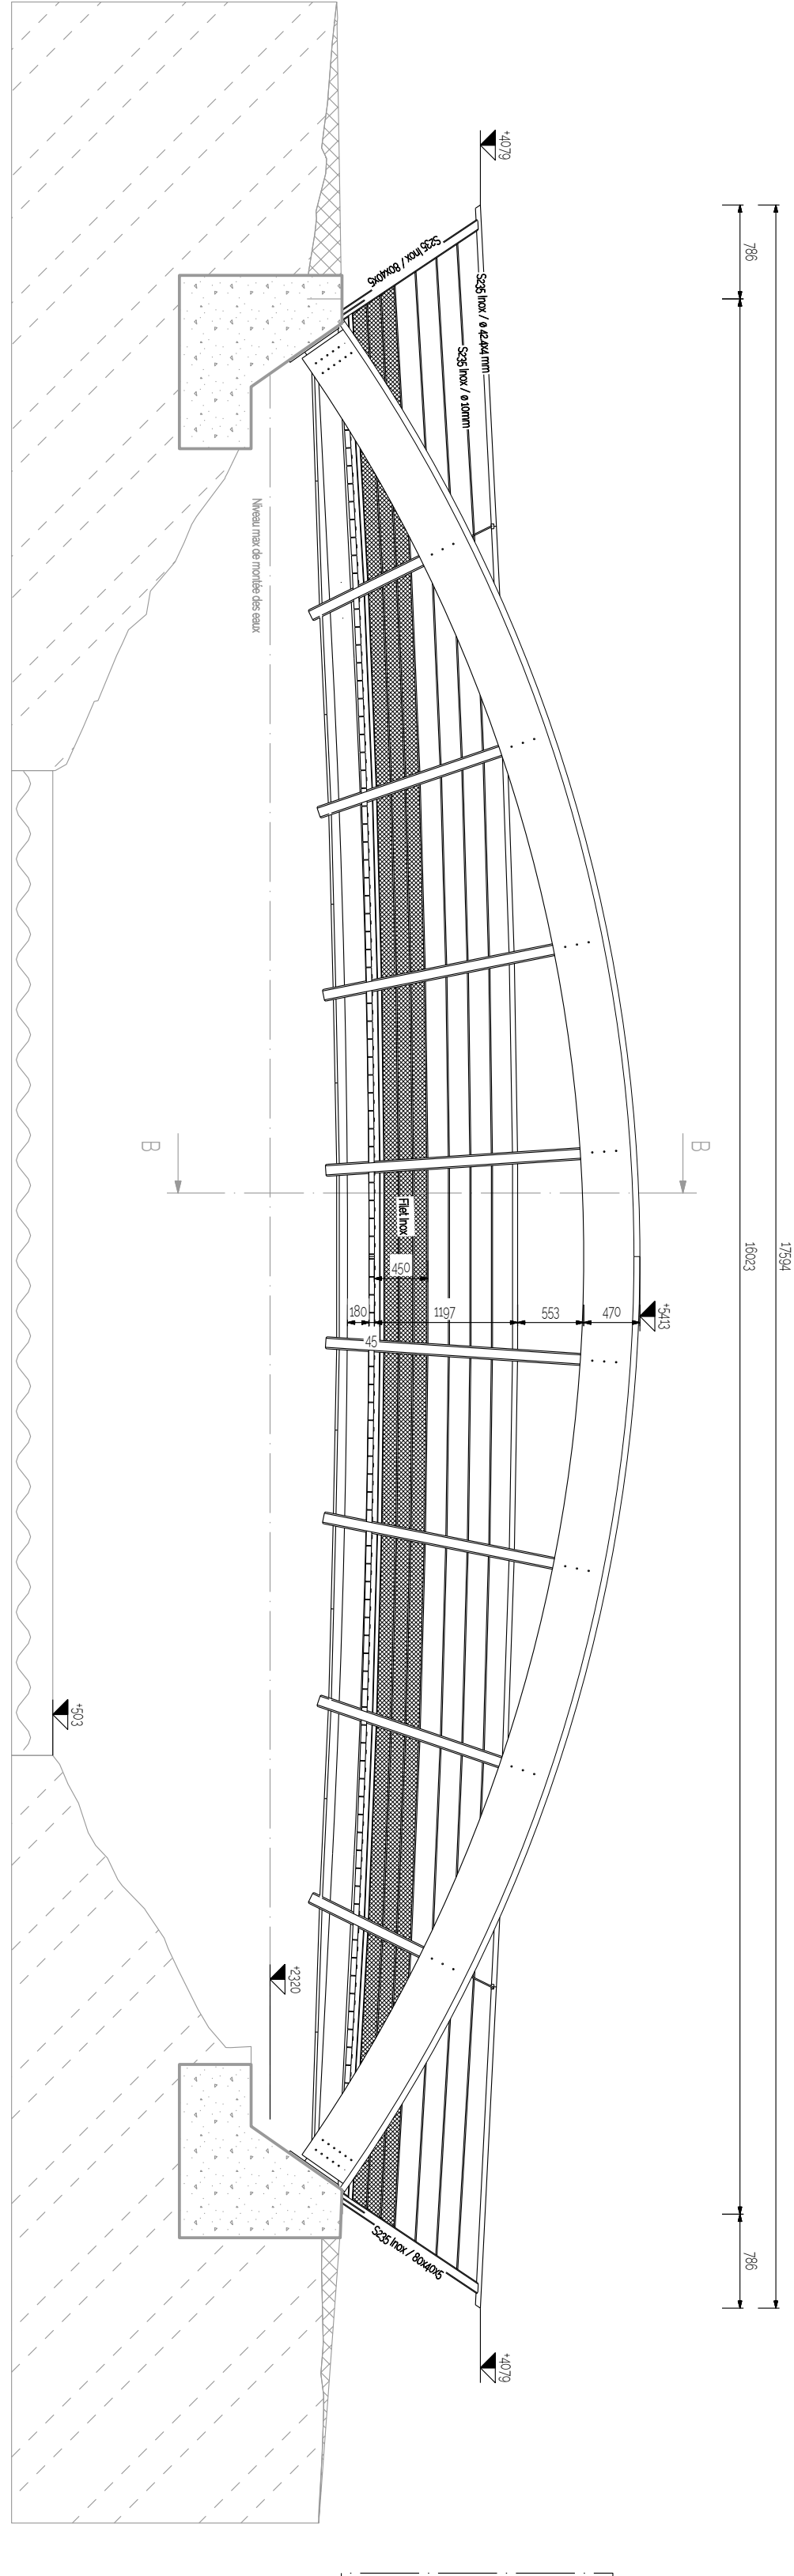
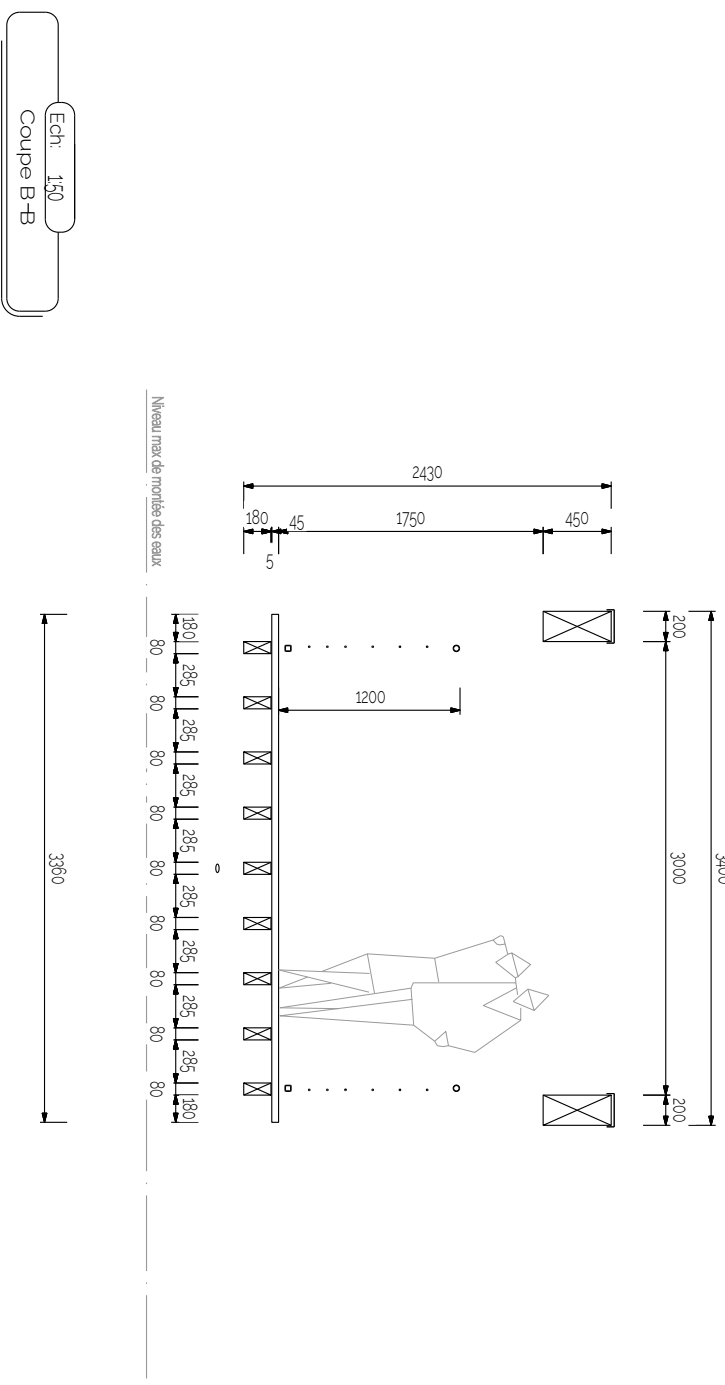
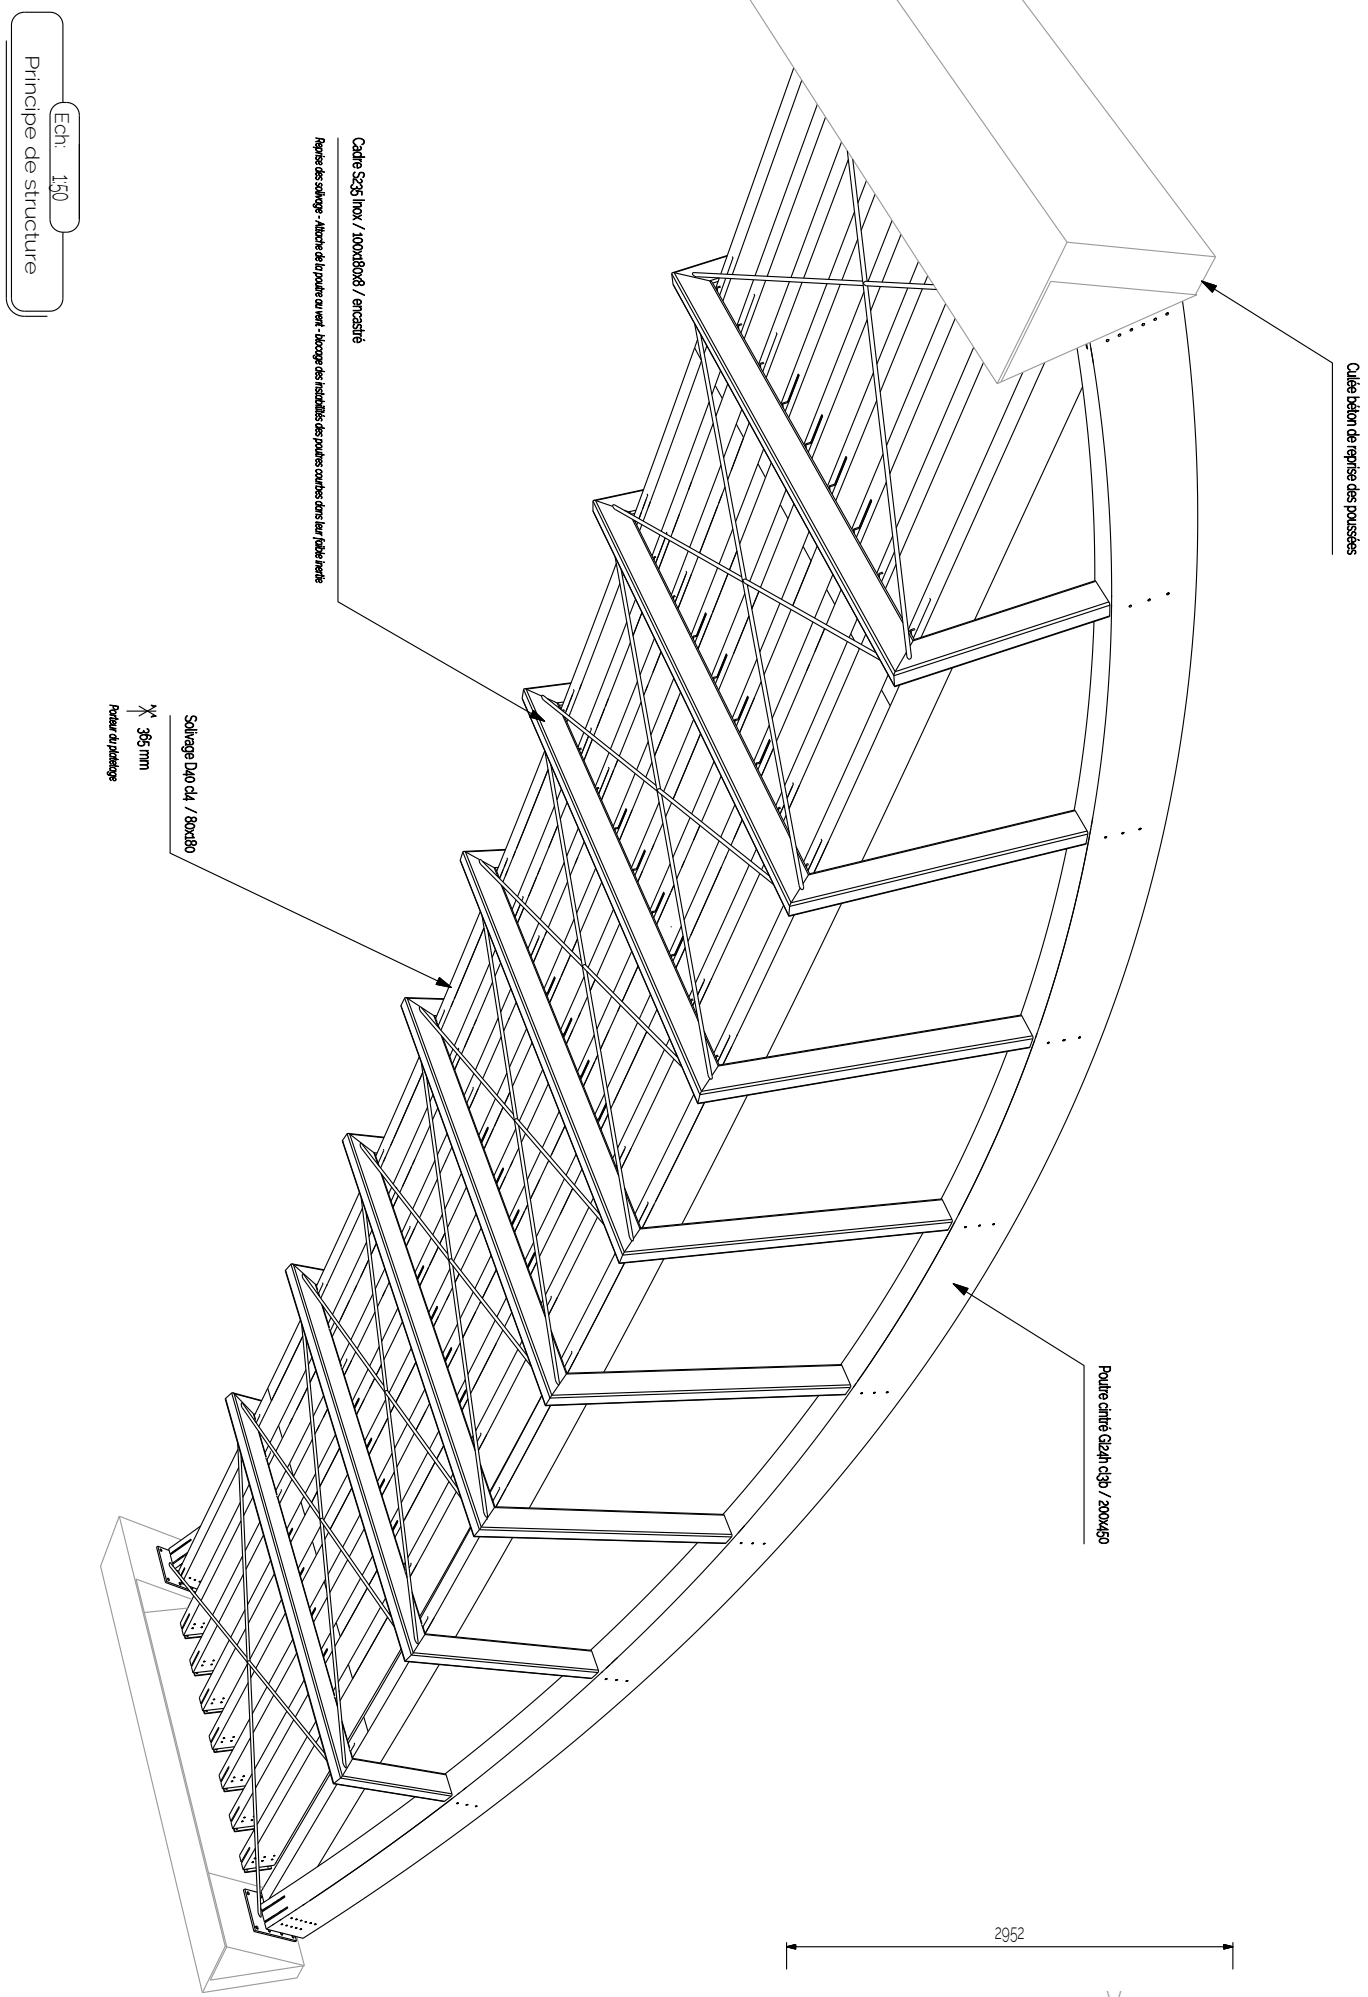


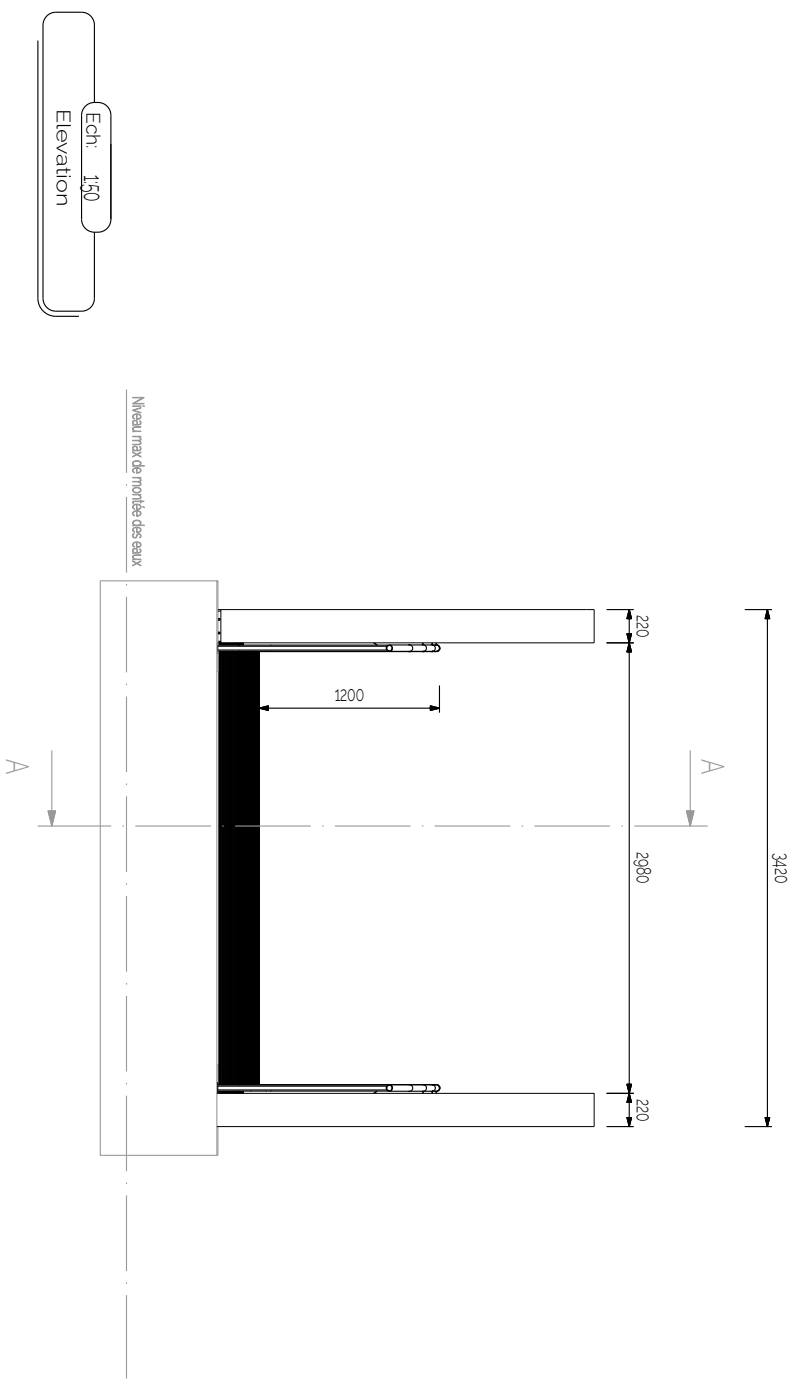

HYPOTHESES CONFORMES AU RAPPORT D'ETUDE GEOTECHNIQUE :
- GEOTECHNIQUE SAS - REFERENCE 20222-286-2-GE-AP DU 21/04/2023

Coupe A-A

Coupe B-B

Réalisation d'une passerelle piétonne et cycliste
ETIER DU MOULIN

Nonmoulier-ent'lie (89)

PLAN DE STRUCTURE

Maître d'ouvrage : Nonmoulier ent'lie

Maître d'œuvre : SBC

BET SBC

15 rue L.S. Senghor

86 000 Poitiers

Tel 05 49 13 45 36

bet@sbc-structuradoson.fr




