




① PERSPECTIVE OUEST

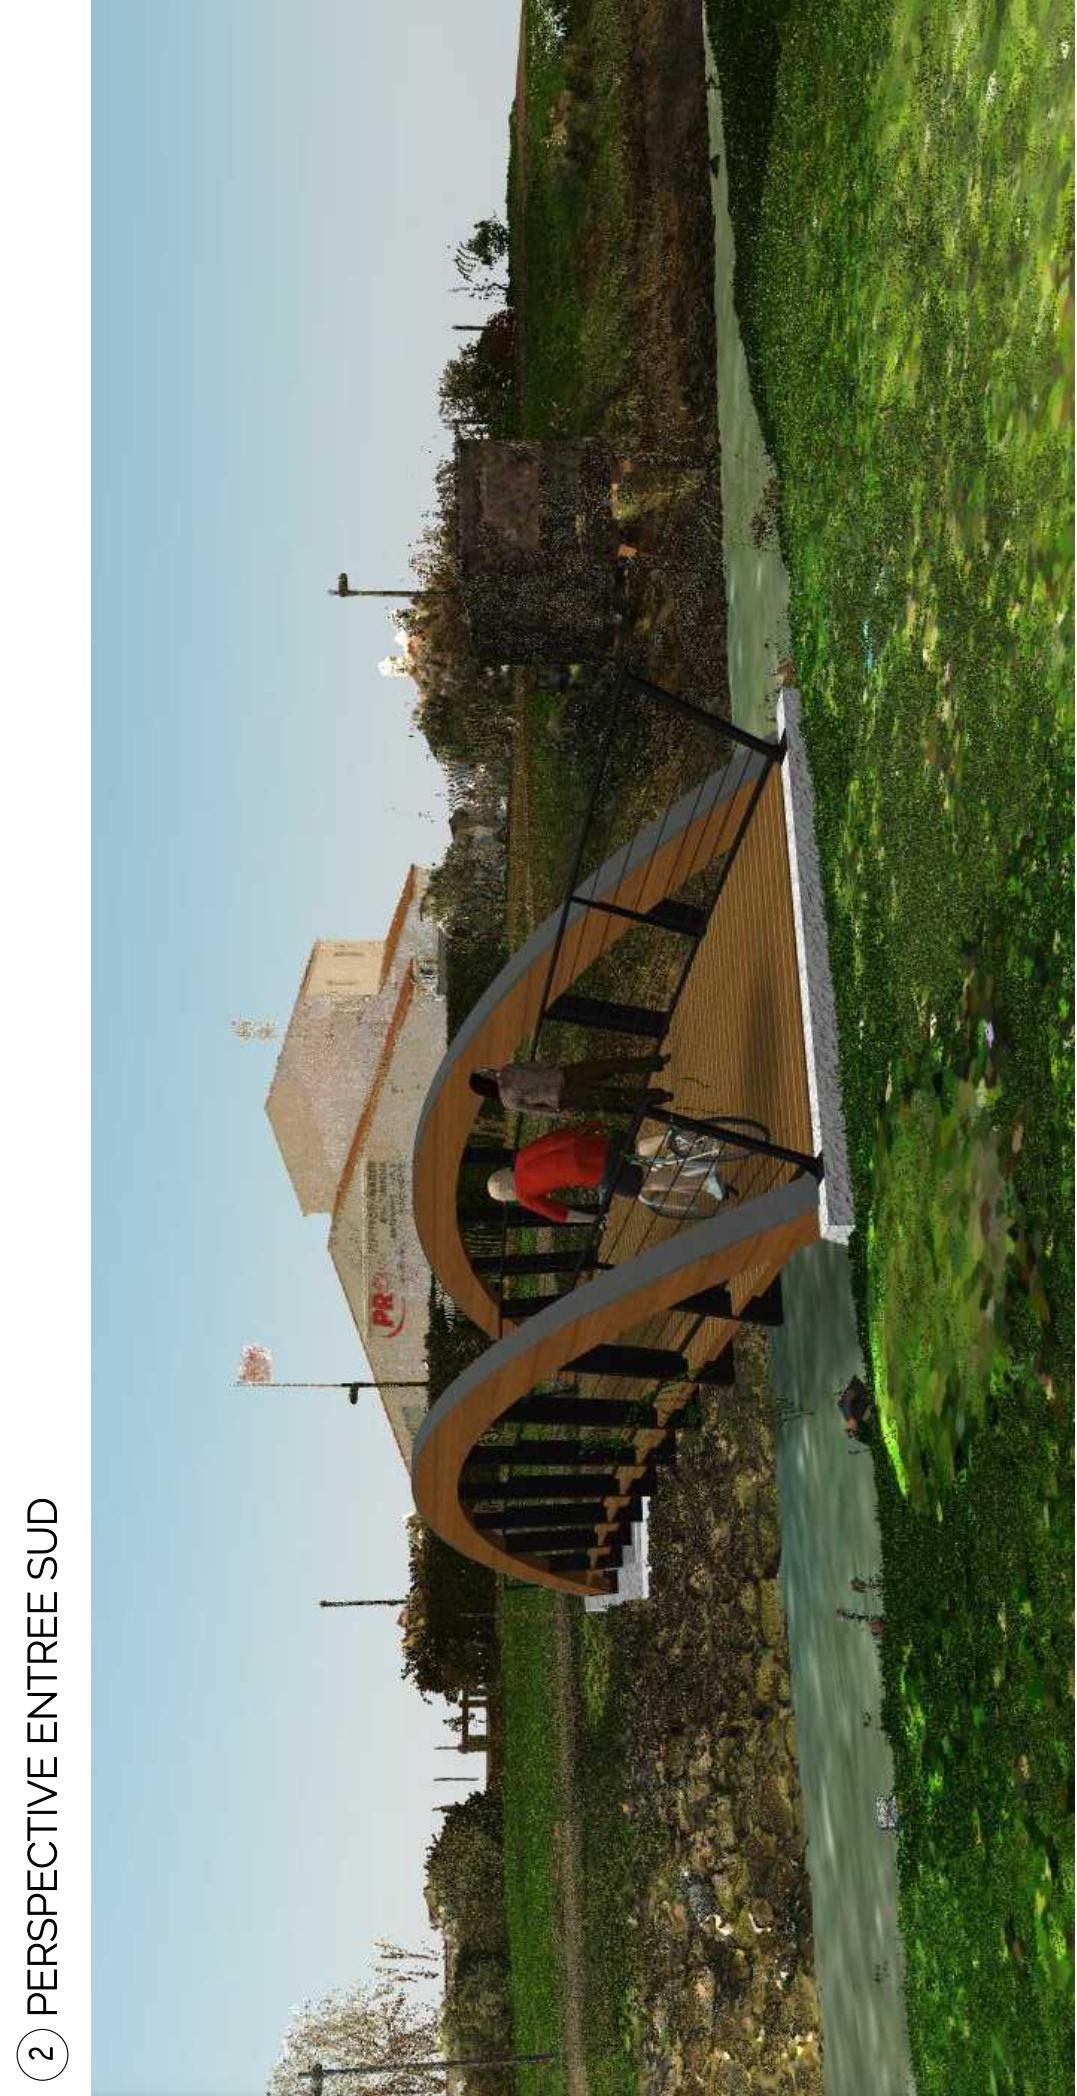

② PERSPECTIVE ENTREE SUD



③ PERSPECTIVE PASSERELLE SUD



Bois lamellé collé et bois massif classe 4



Remplissage des garde corps par filet Inox




Platelage avec insert antidérapant classe 4




RAL 8022


Inox thermolaqué RAL 8022 texture

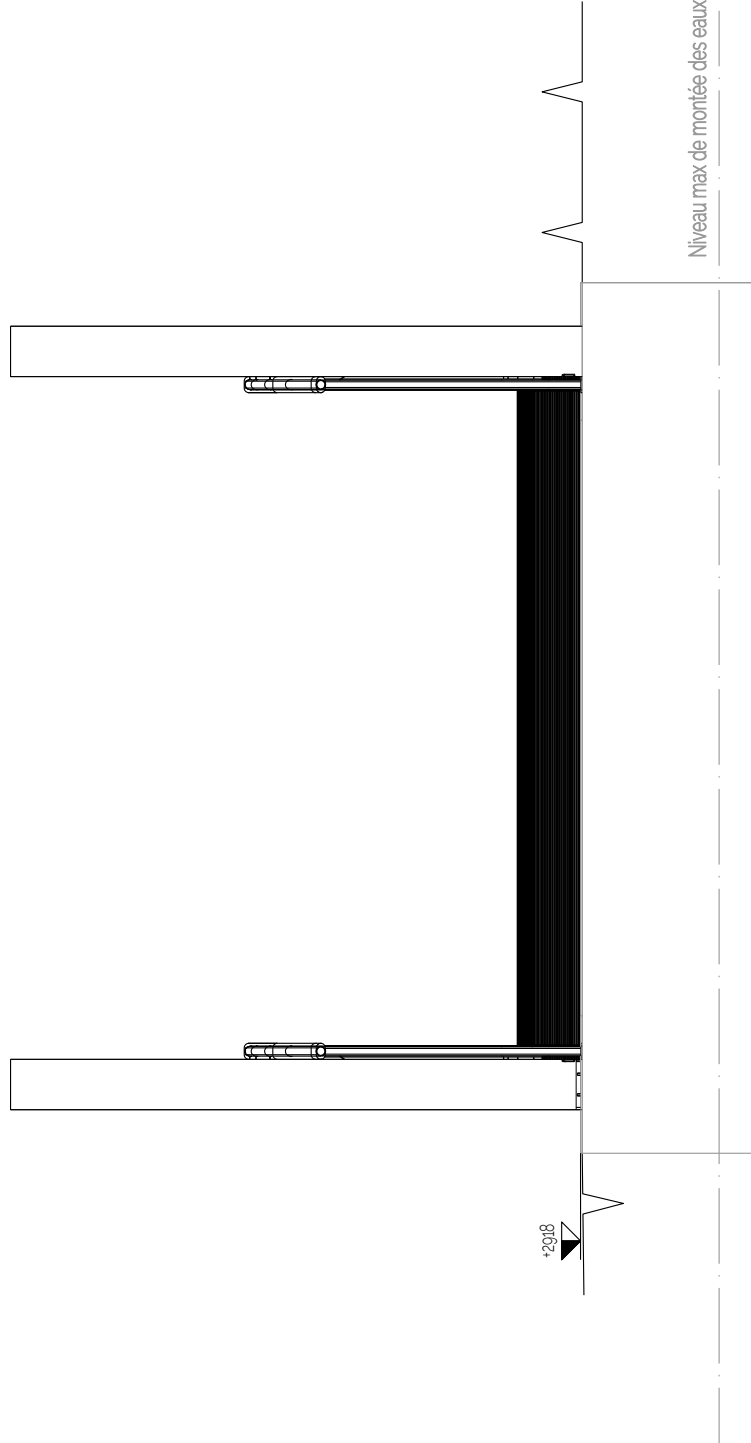


⑥ ELEVATION SUD

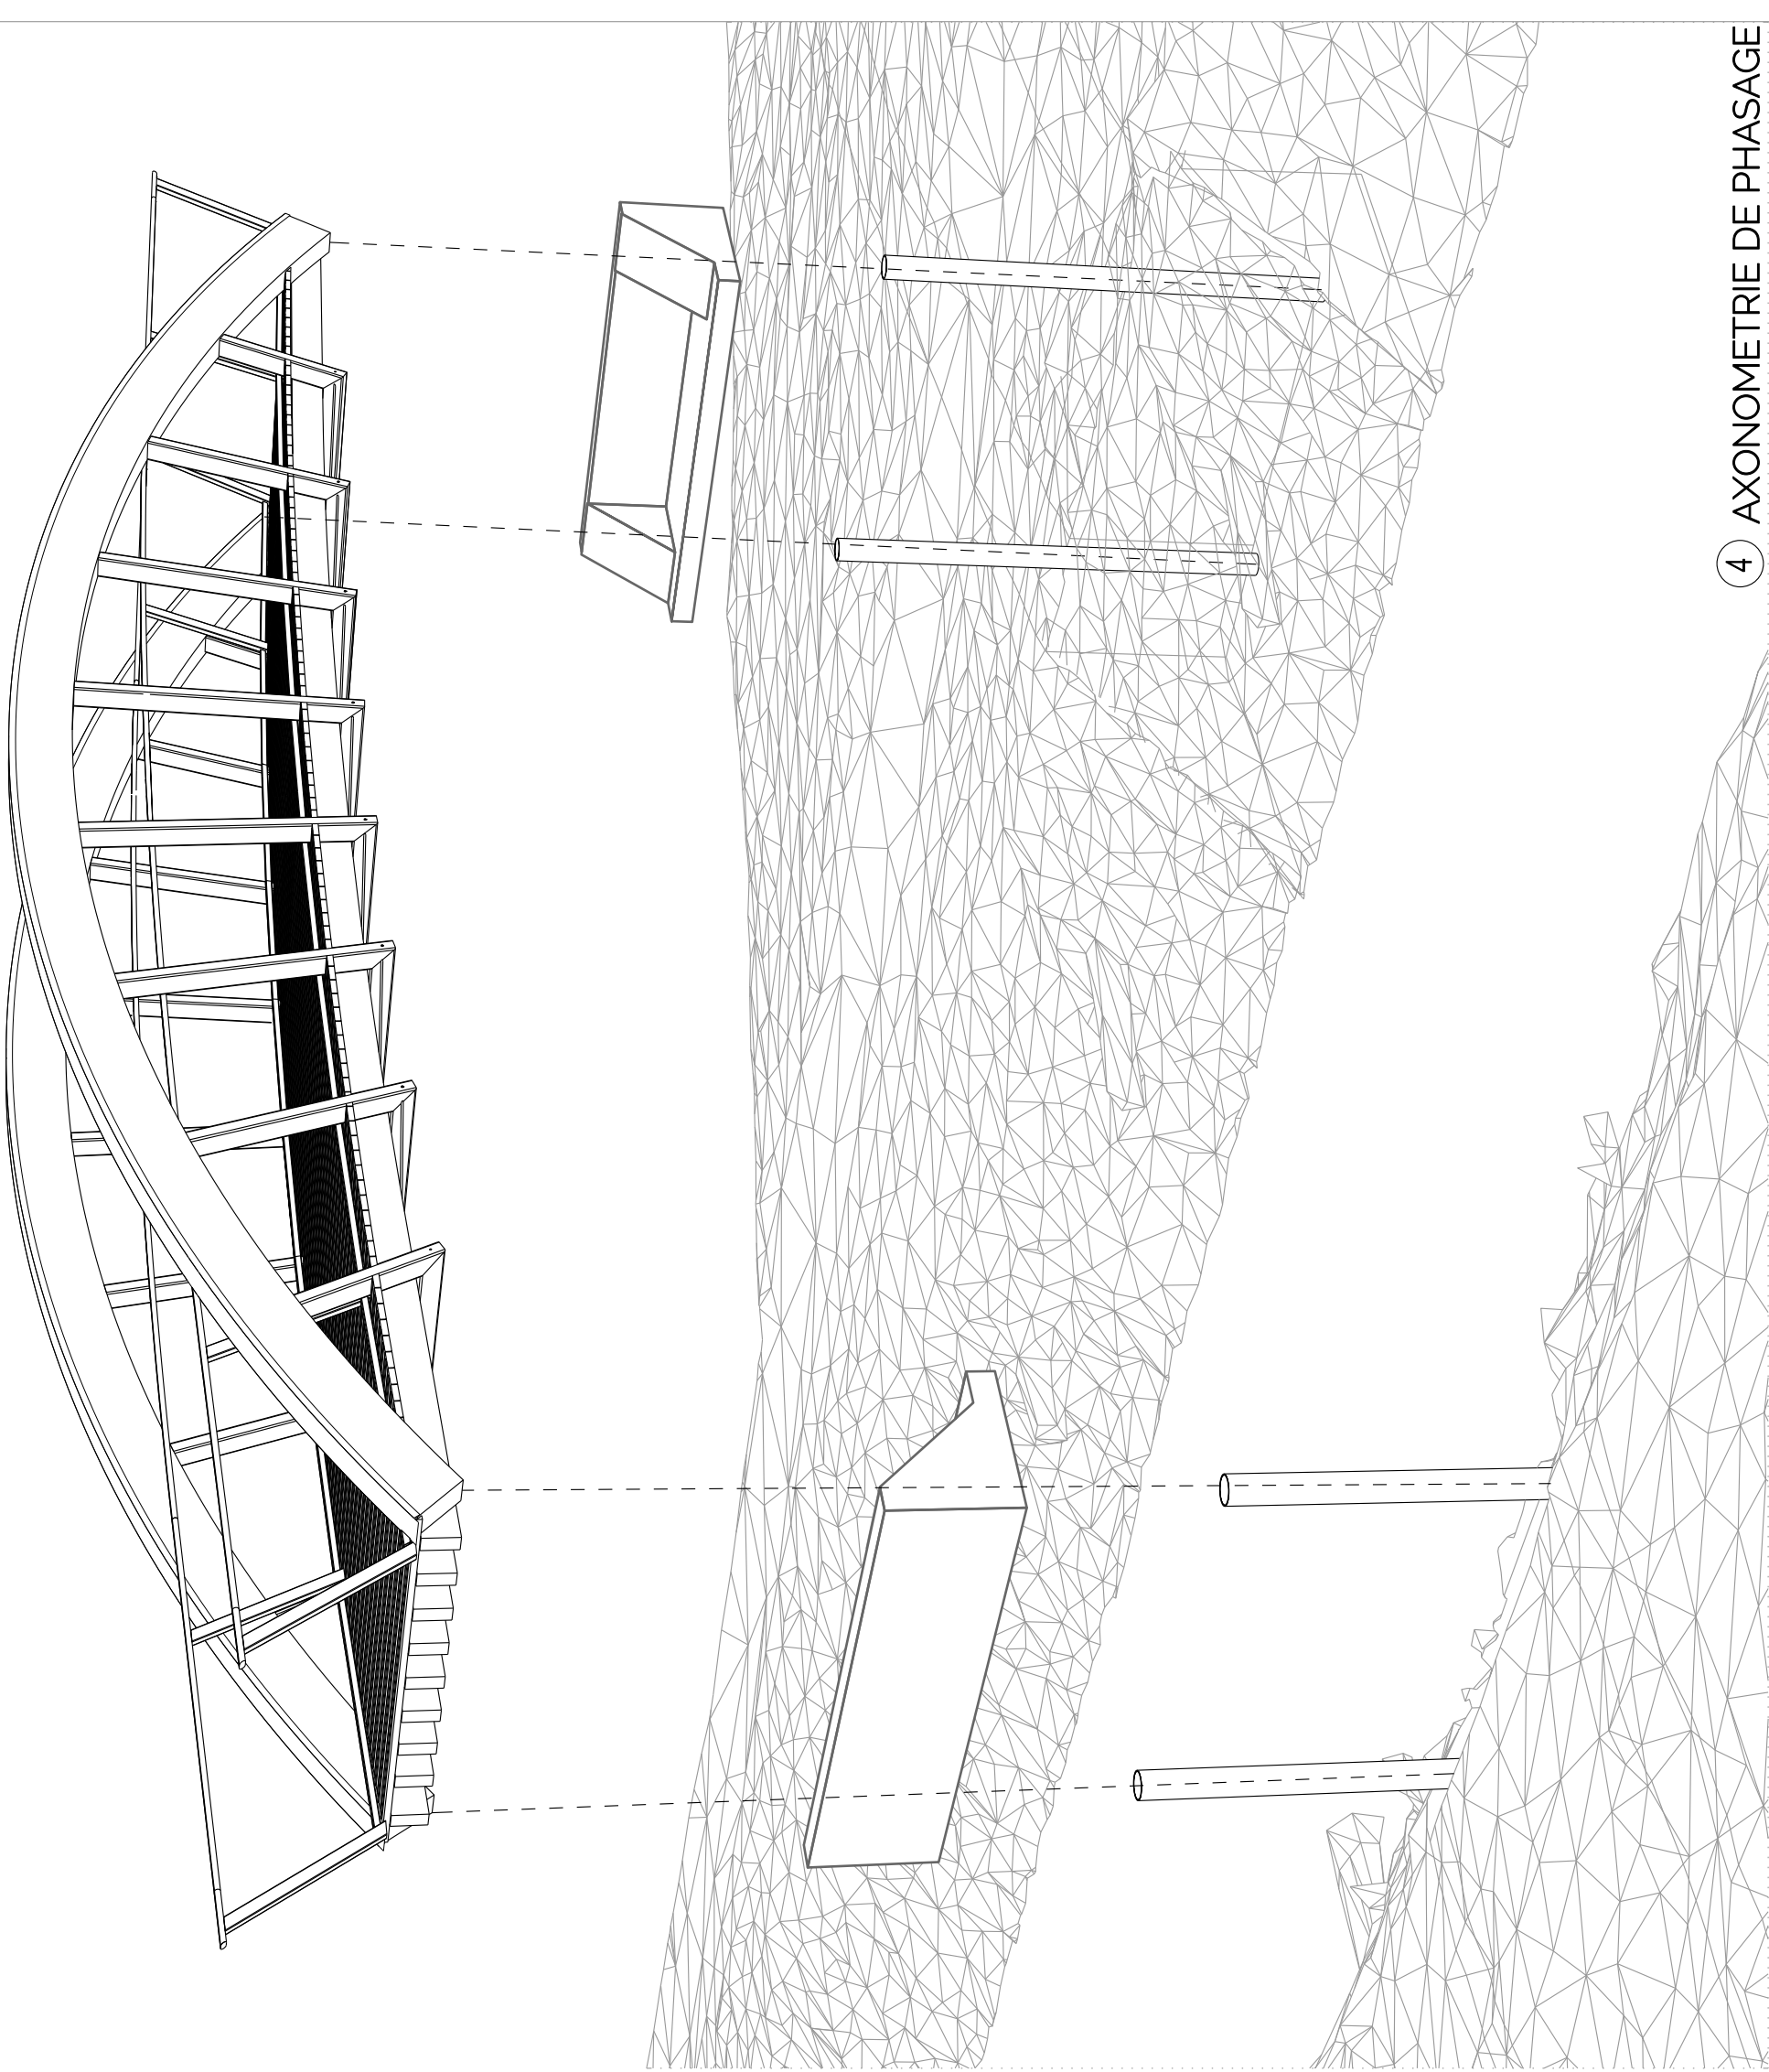

④ AXONOMETRIE DE PHASAGE

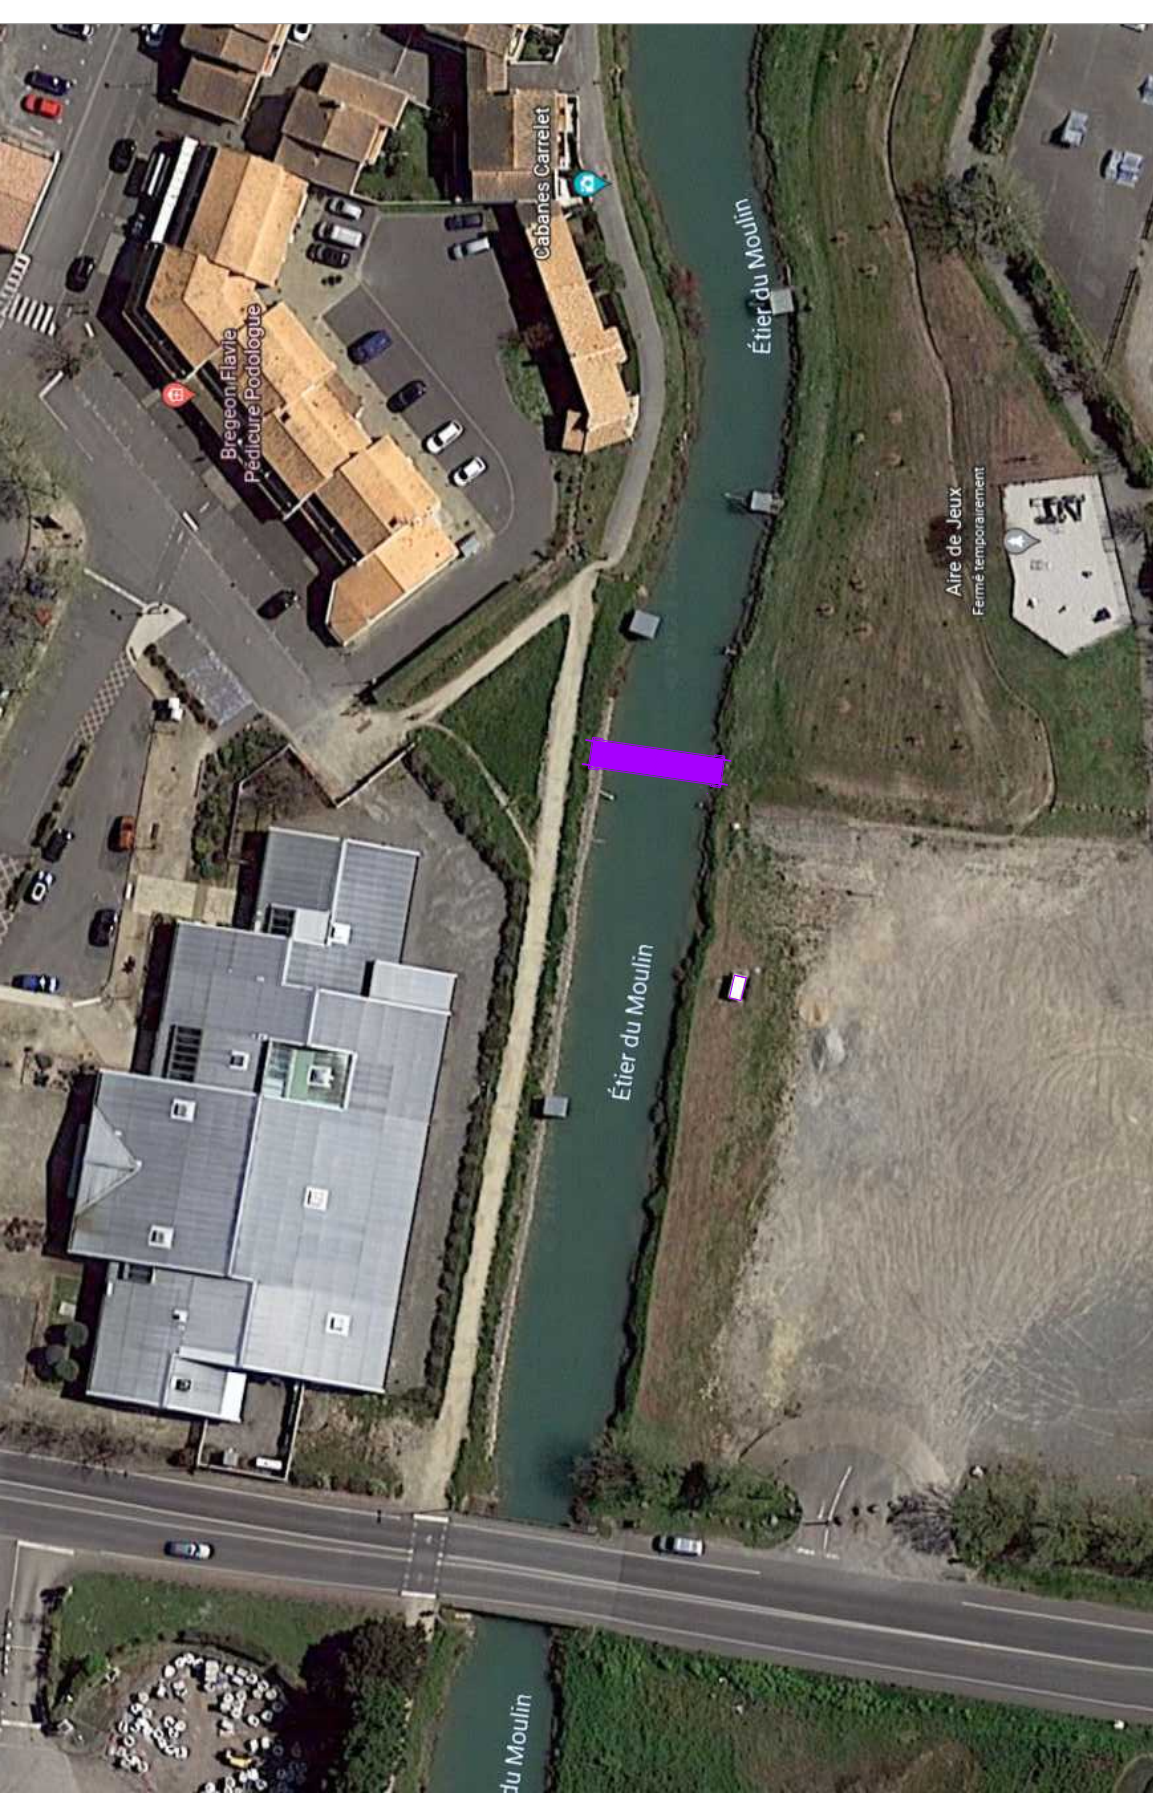

⑤ IMPLANTATION

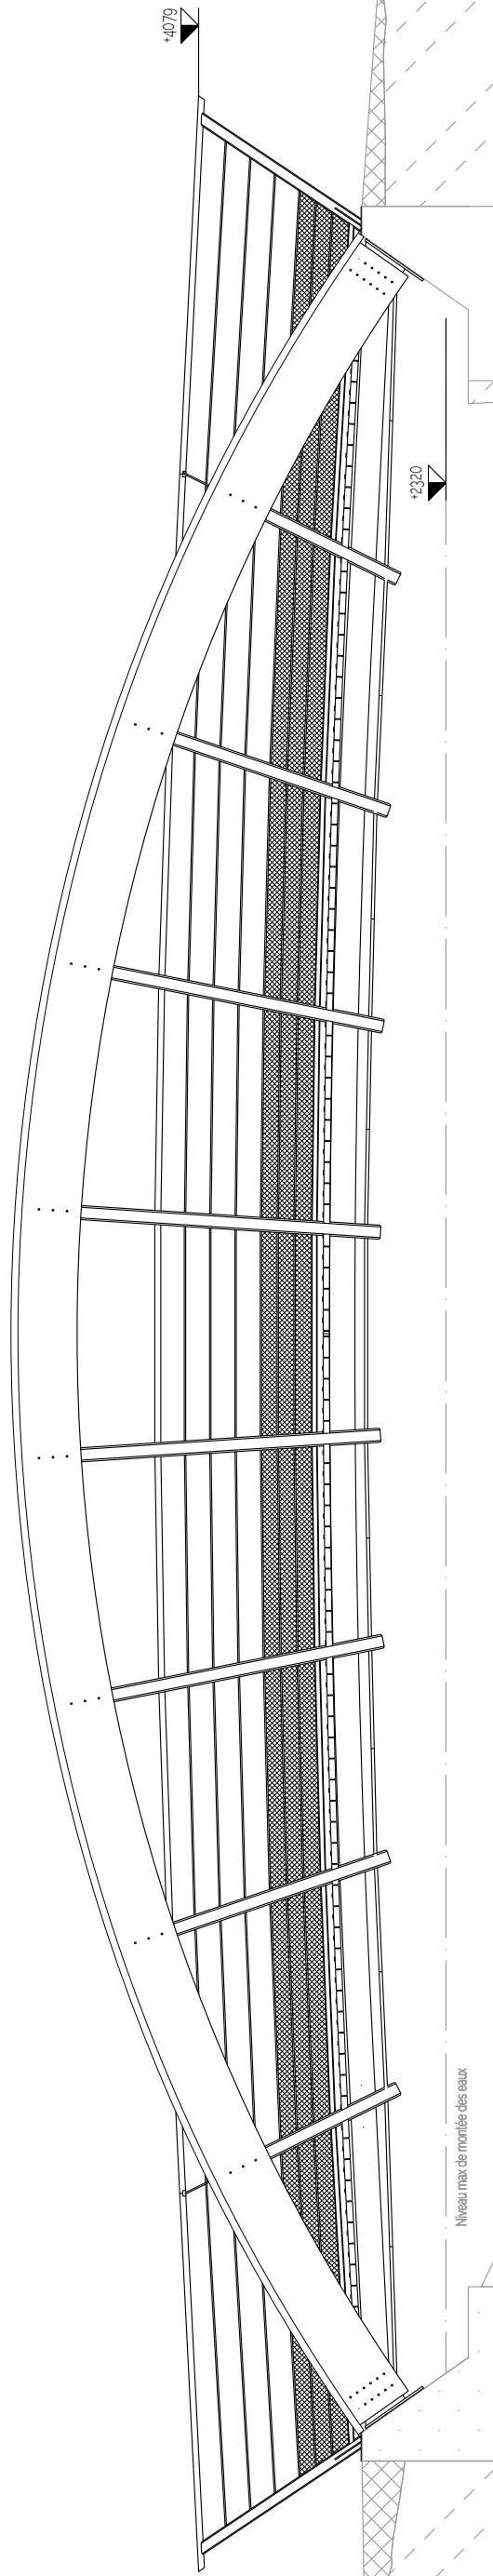

⑦ ELEVATION OUEST