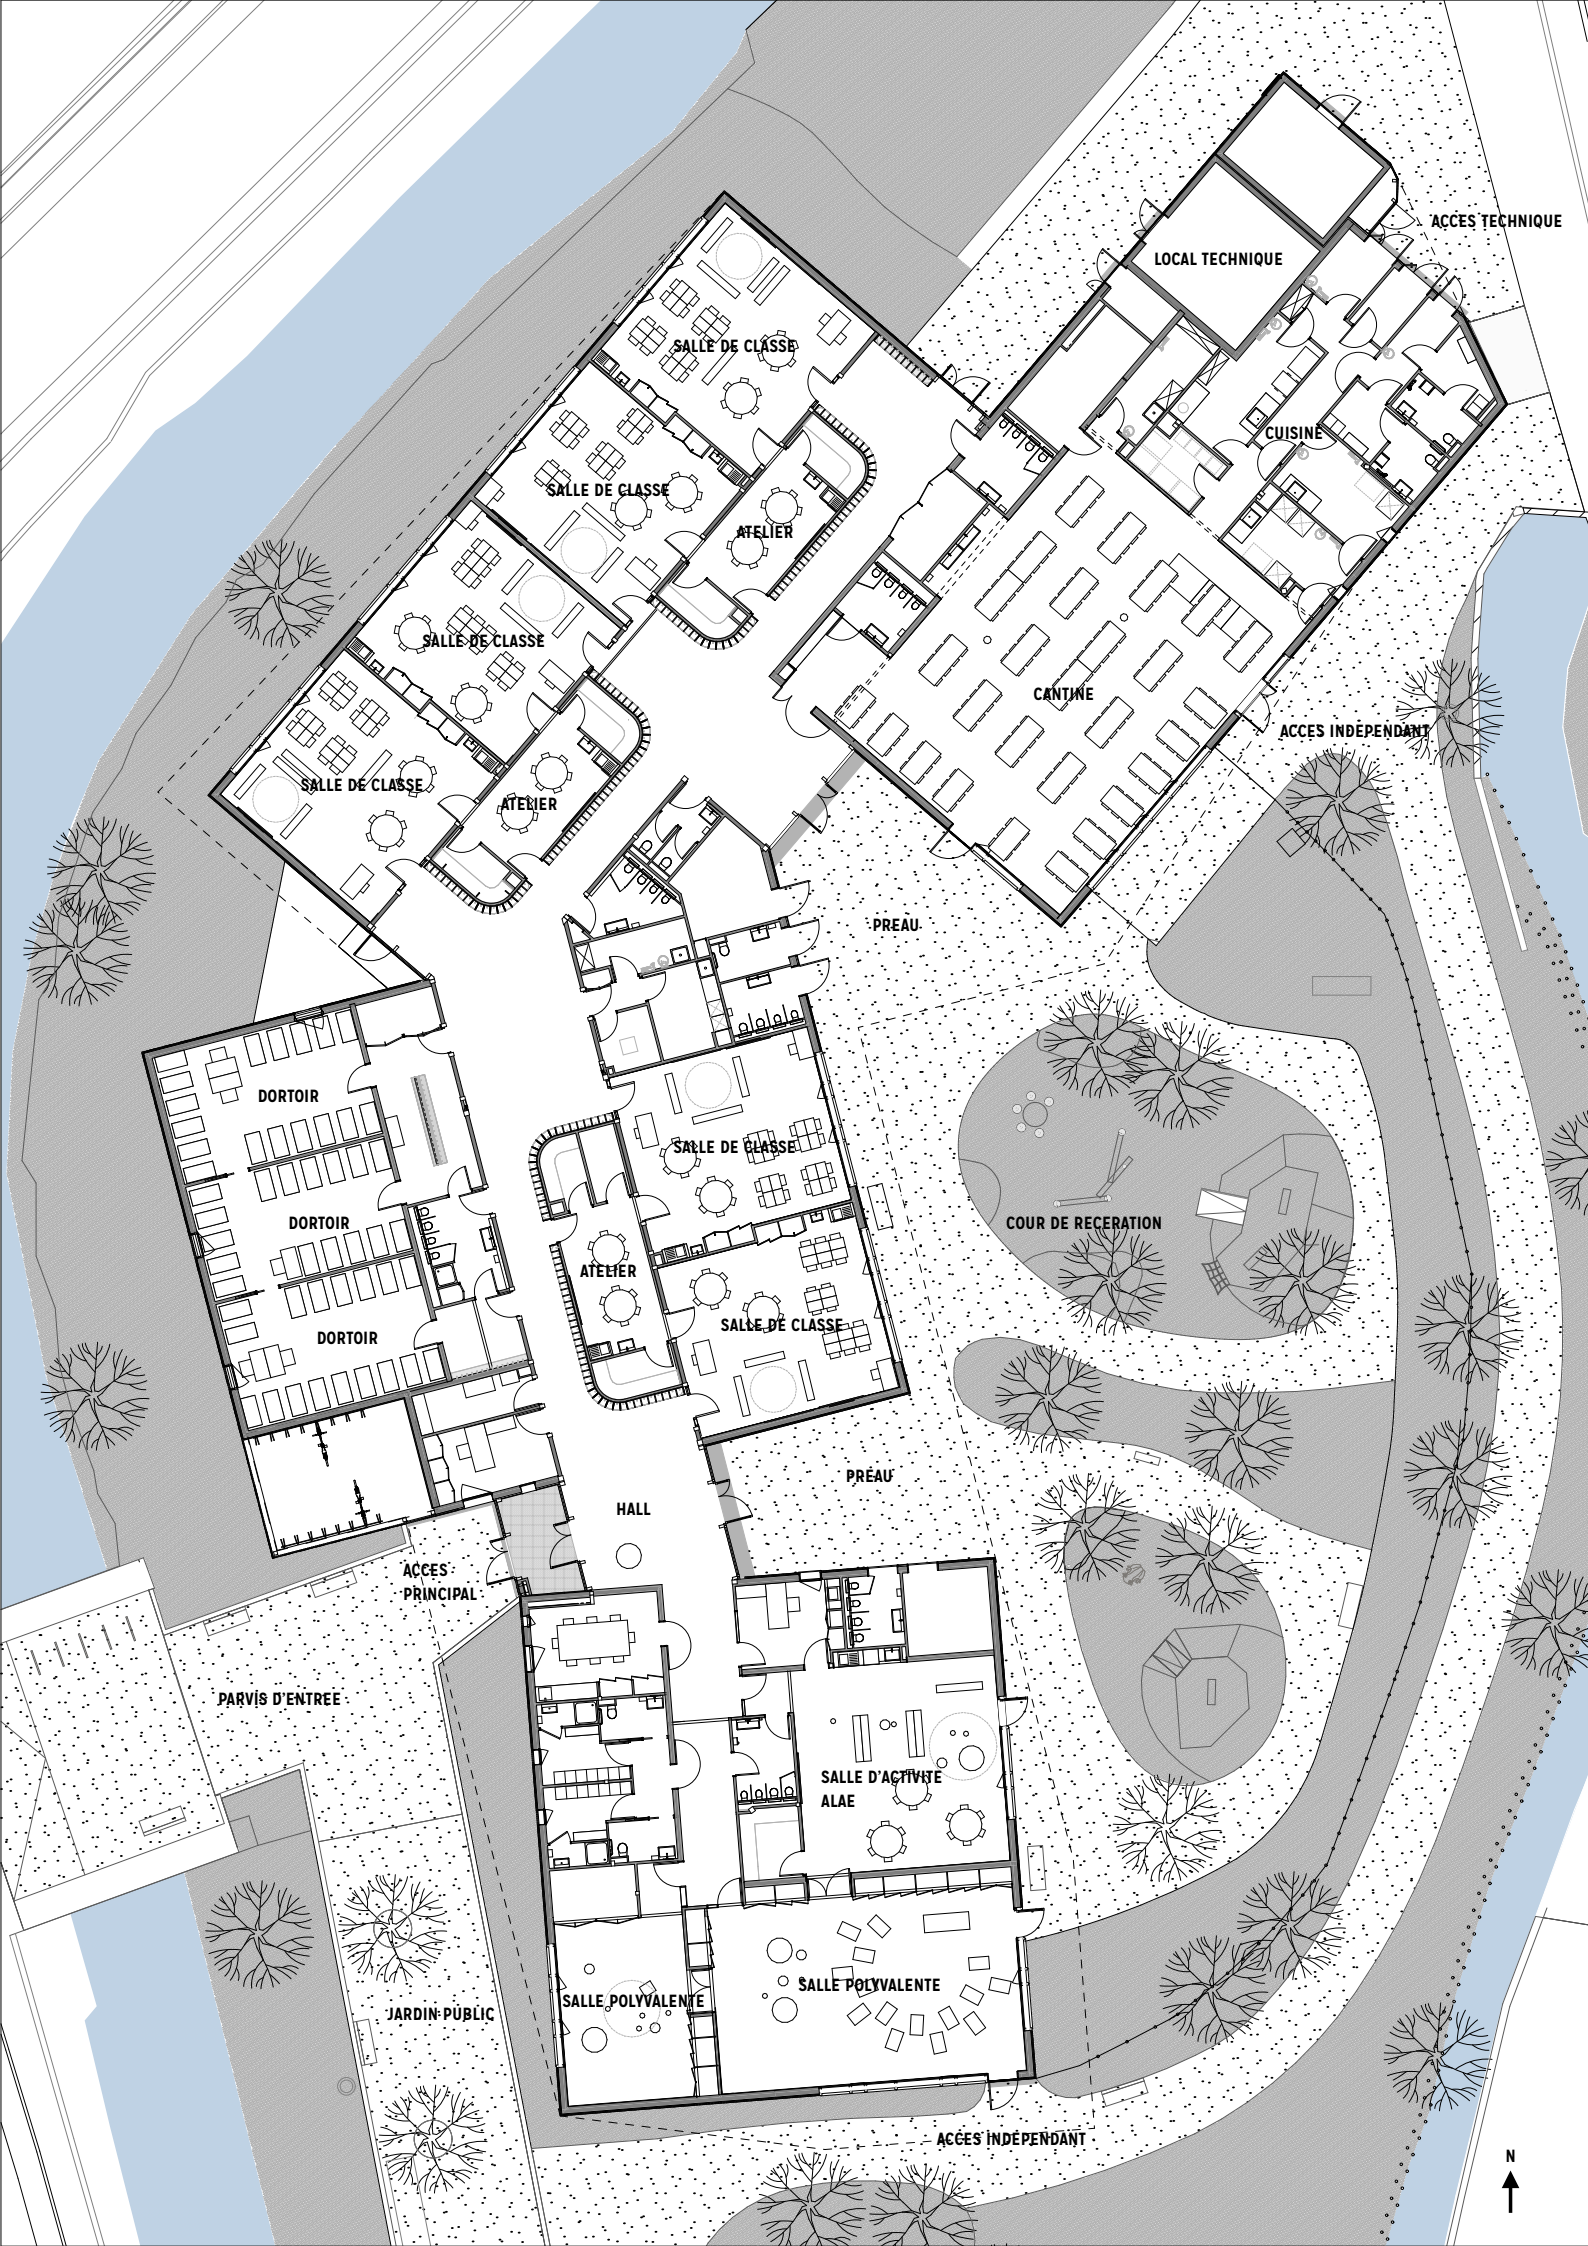
ACCES TECHNIQUE
LOCAL TECHNIQUE
SALLE DE CLASSE
CUISINE
SALLE DE CLASSE
ATELIER
SALLE DE CLASSE
CANTINE
ACCES INDEPENDANT
SALLE DE CLASSE
ATELIER
PREAU
DORTOIR
SALLE DE CLASSE
DORTOIR
COUR DE RECREATION
ATELIER
DORTOIR
SALLE DE CLASSE
PREAU
HALL
ACCES
PRINCIPAL
PARVIS D'ENTREE
SALLE D'ACTIVITE
ALAE
SALLE POLYVALENTE
SALLE POLYVALENTE
JARDIN PUBLIC
ACCES INDEPENDANT
N