
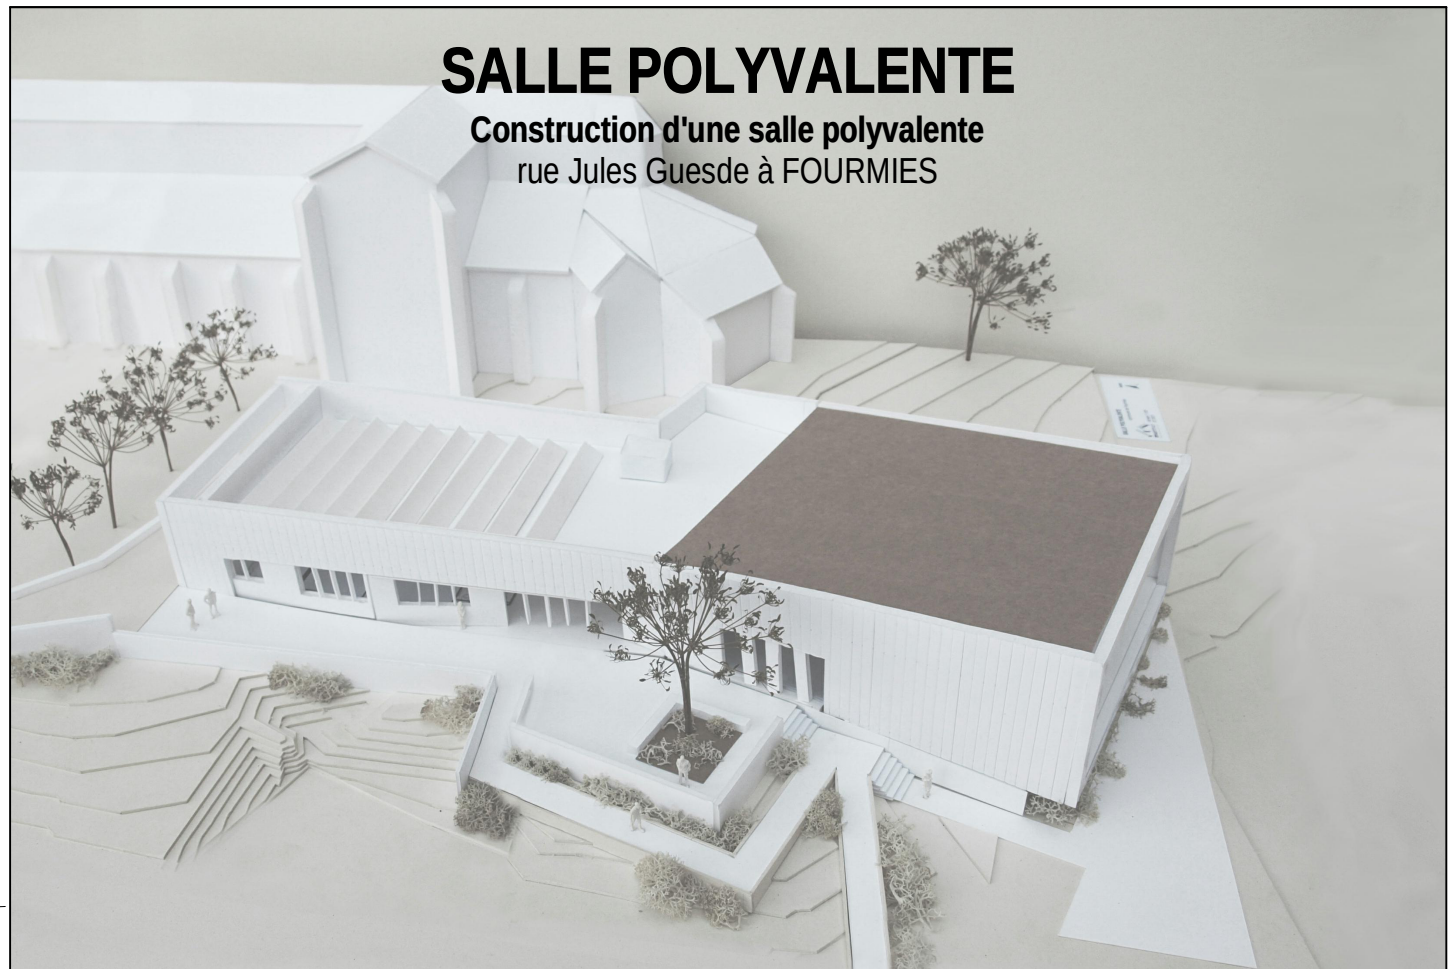


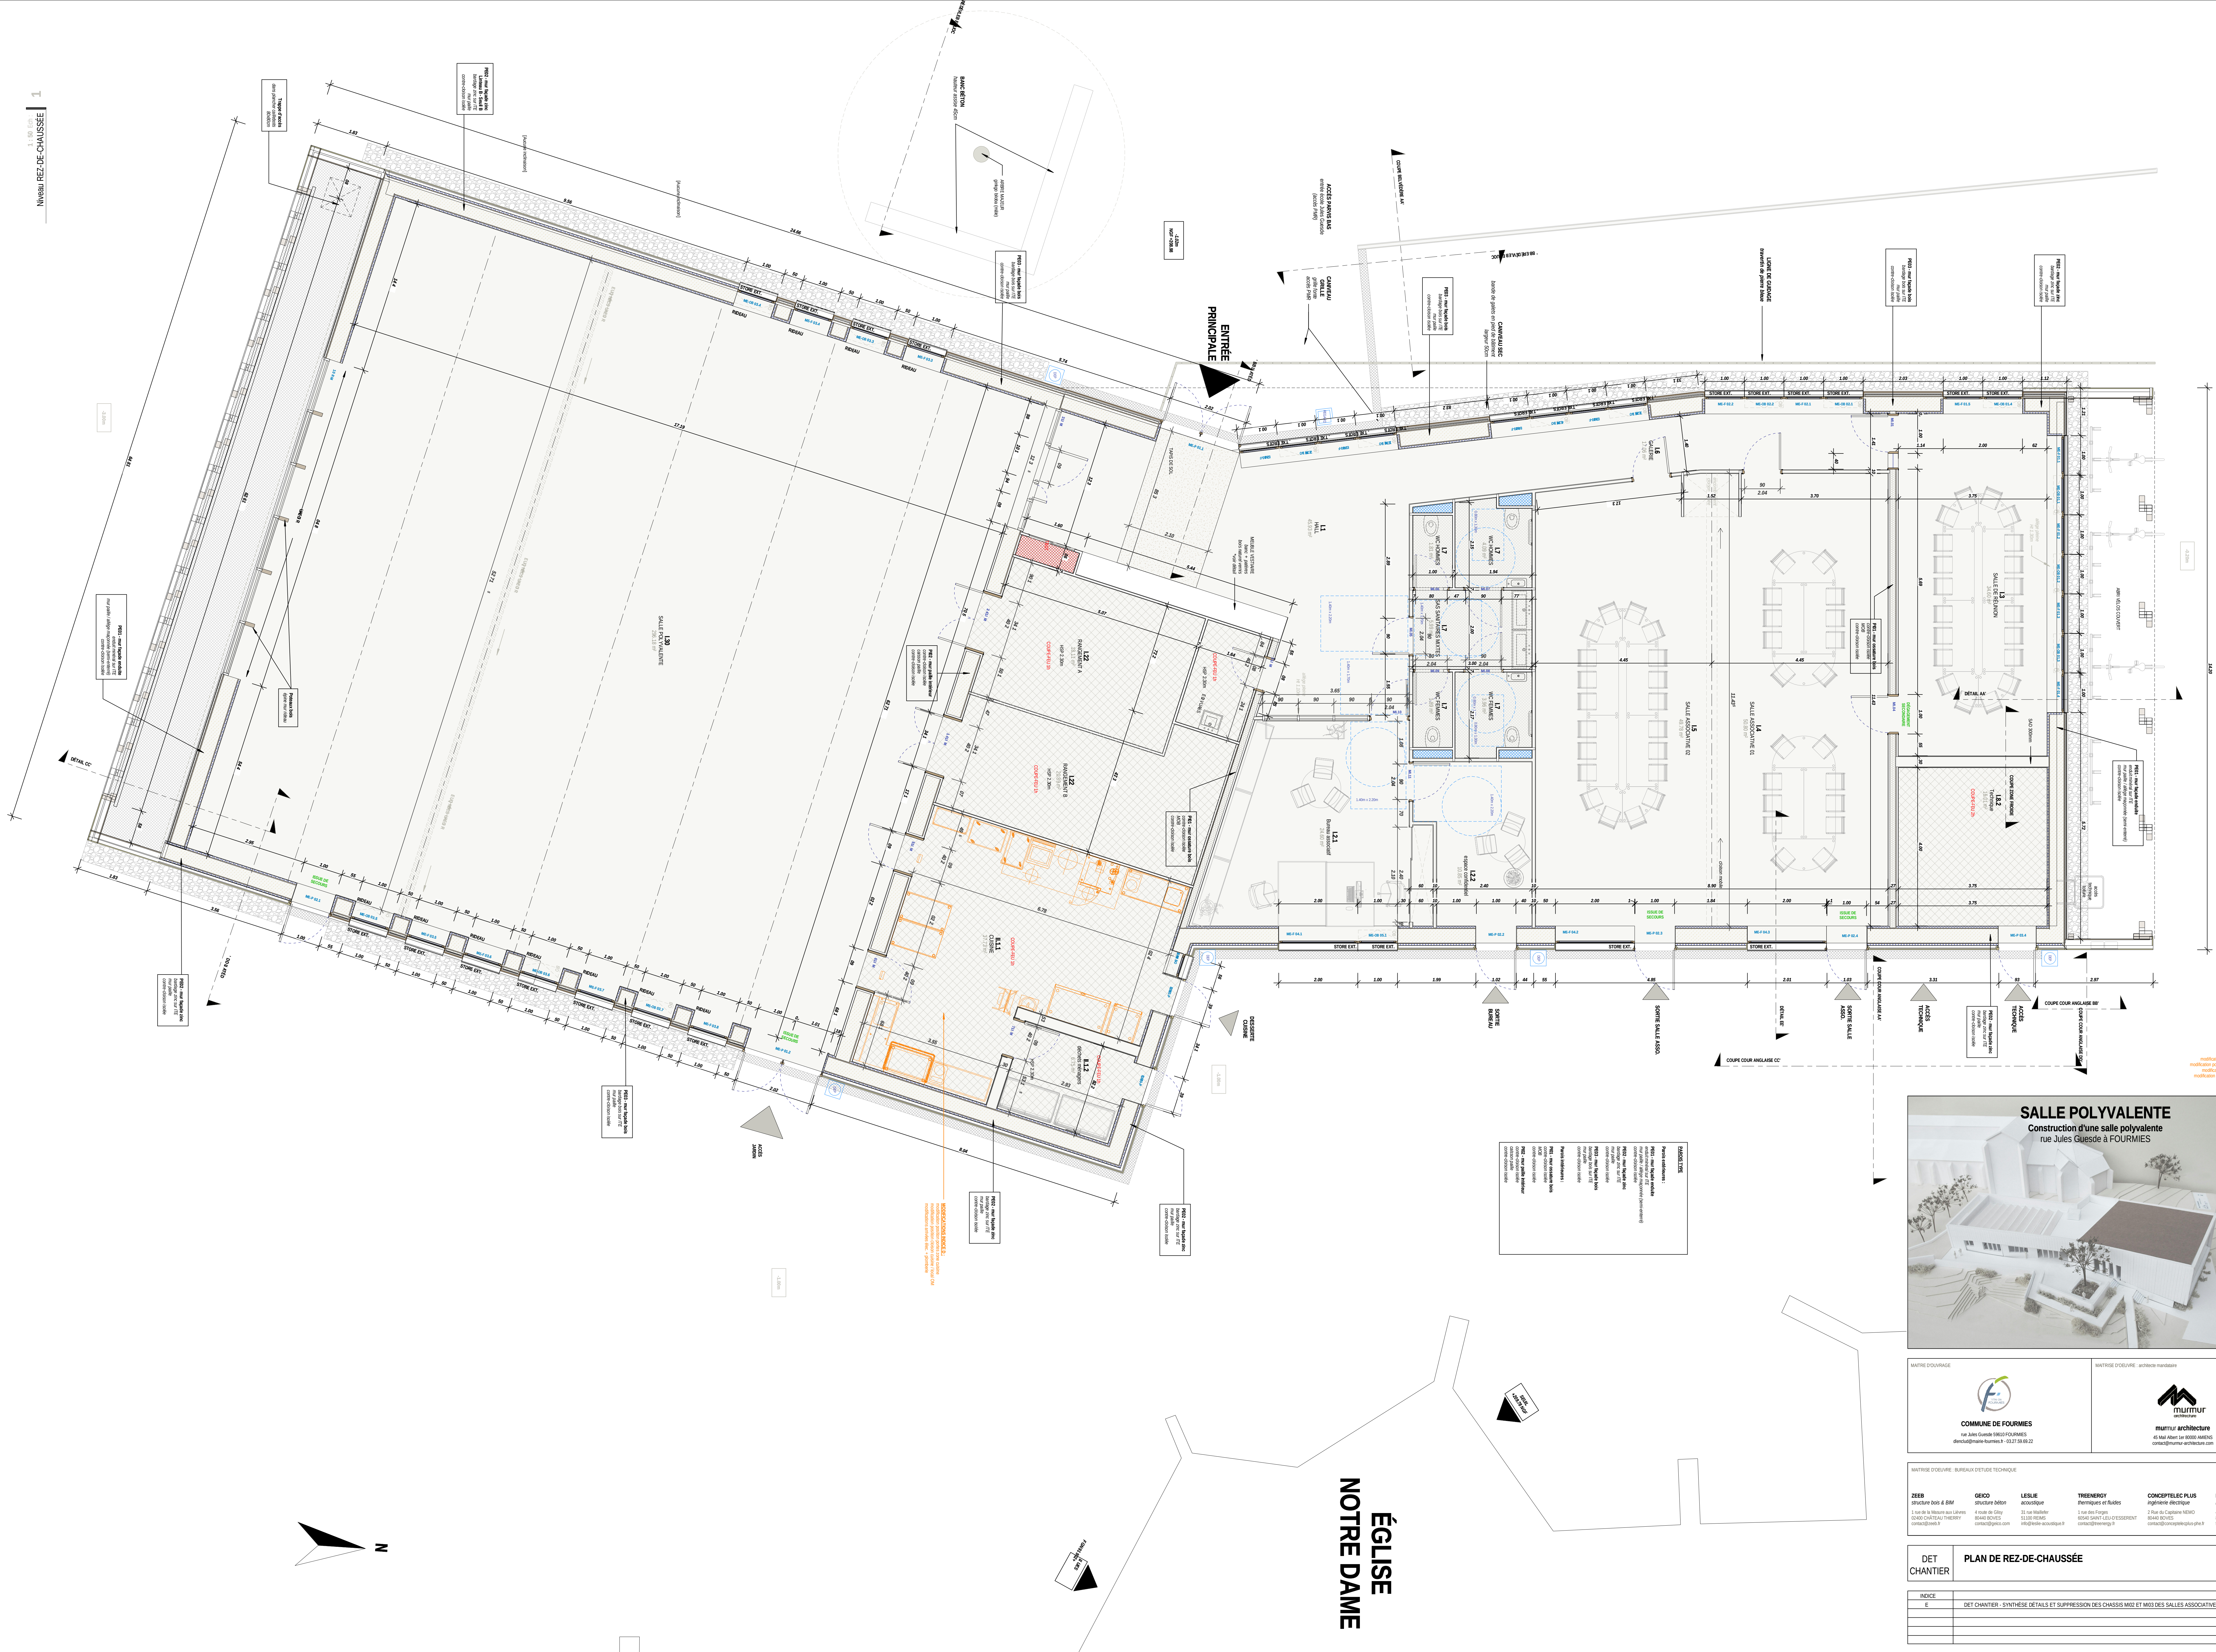

MATRIÈRE D'OUVRAGE

COMMUNE DE FOURMIES
rue Jules Guesde 59600 FOURMIES
03 27 58 89 22

MATRIÈRE D'OUVRAGE - architecte maître d'œuvre


MATRIÈRE D'OUVRAGE - BUREAU D'ETUDE TECHNIQUE

ZEER
structure bois & BM






DET CHANTIER	PLAN DE REZ-DE-CHAUSSEE	PG02
		ECH: 1:50

INDEX	DATE
E	DET CHANTIER - SYNTHÈSE DÉTAILS ET SUPPRESSION DES CHASSIS MI-DI ET MI-DI DES SALLES ASSOCIATIVES
	05/07/2023