


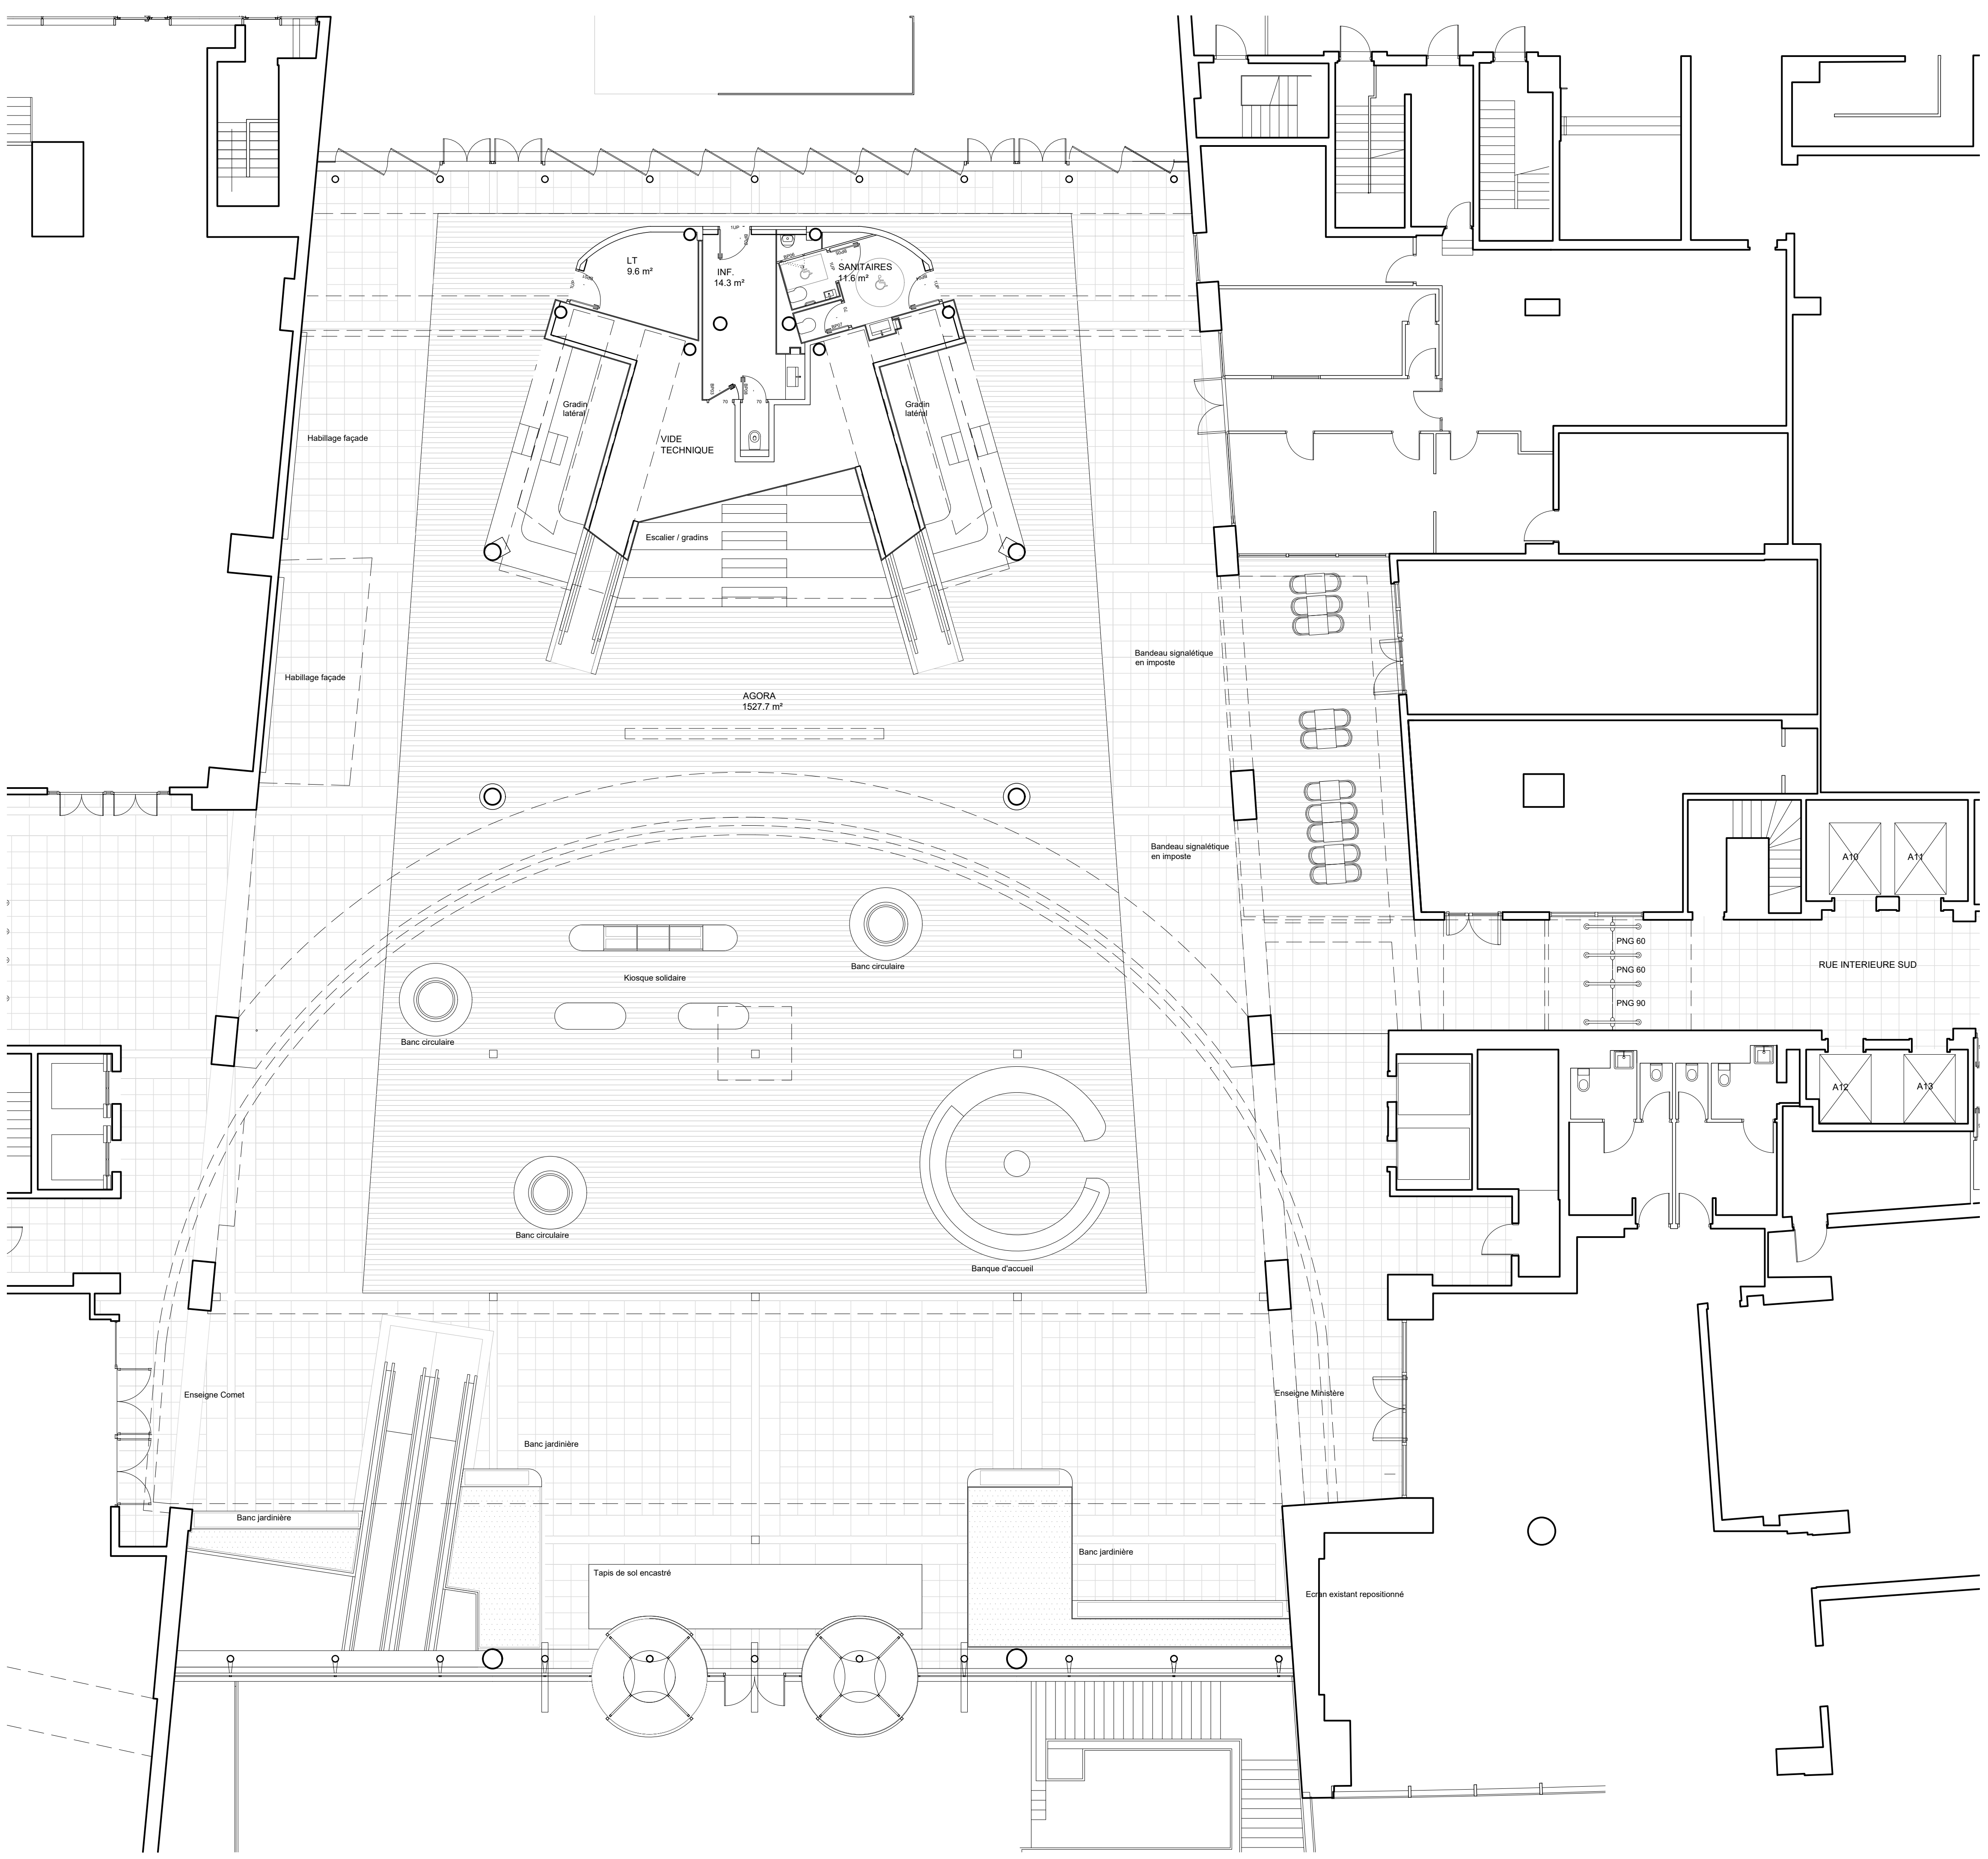

AGORA
1527.7 m²

Kiosque solidaire

Banc circulaire

Banc circulaire

Banc circulaire

Banque d'accueil

Banc jardinière

Banc jardinière

Tapis de sol encastré

Banc jardinière

RUE INTERIEURE SUD

A10

A11

A12

A13

PNG 60

PNG 60

PNG 60

PNG 90

Enseigne Ministère

Enseigne Comet

Ecran existant repositionné

Bandeau signalétique
en imposte

Bandeau signalétique
en imposte

VIDE
TECHNIQUE

Escalier / gradins

Gradin
latéral

Gradin
latéral

LT
9.6 m²

INF
14.3 m²

SANTAIRE
11.6 m²

Habillage façade

Habillage façade