


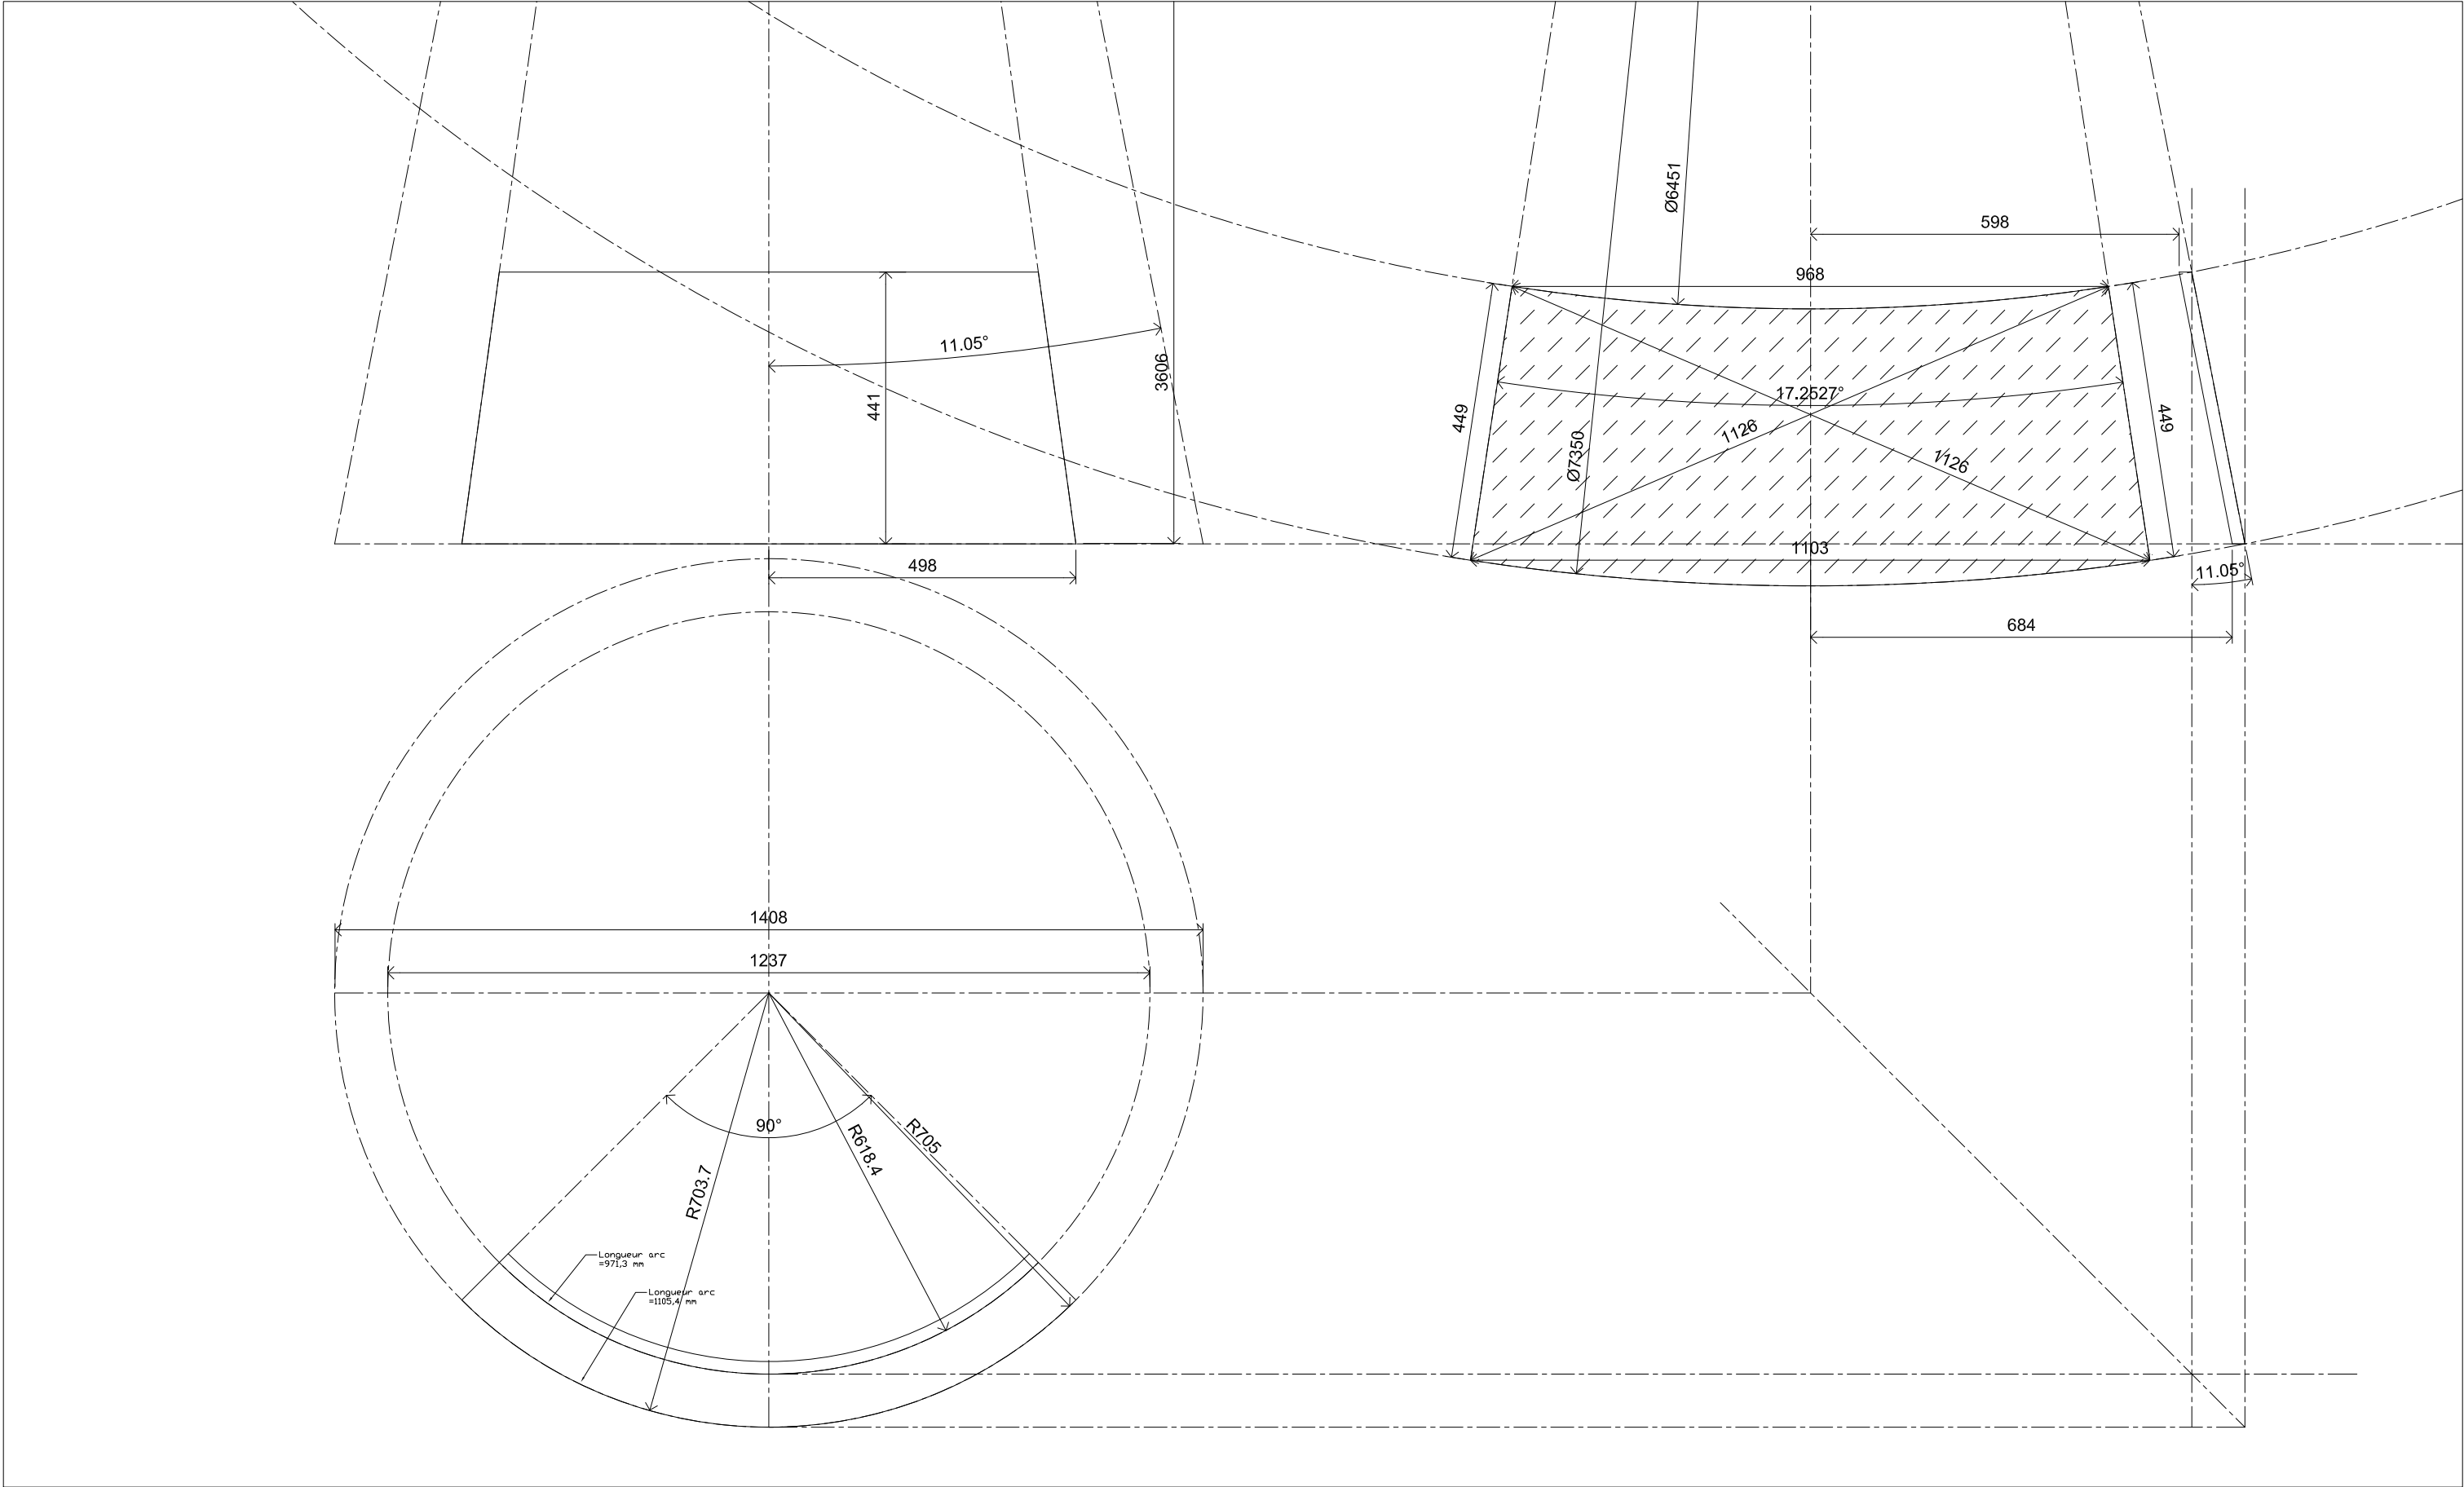

de face
CONSTRUCTION - TRONCON CONE

ENSEIGNE
Mobilier issu de fenêtres surcyclées

Conception-Réalisation:



10 rue de Panama- 79240 La Chapelle Saint-Etienne
Tel. fixe: 05 49 74 05 63
Tel. Benjamin Verger: 06 47 73 48 34
Tel. Jérémie Koempgen: 06 76 73 36 42
Email: benjamin@100detours.com / jeremie@100detours.com

IndA	phase: EXE
VUE	date: 22/03/24
échelle: 1/10	numéro: 01