


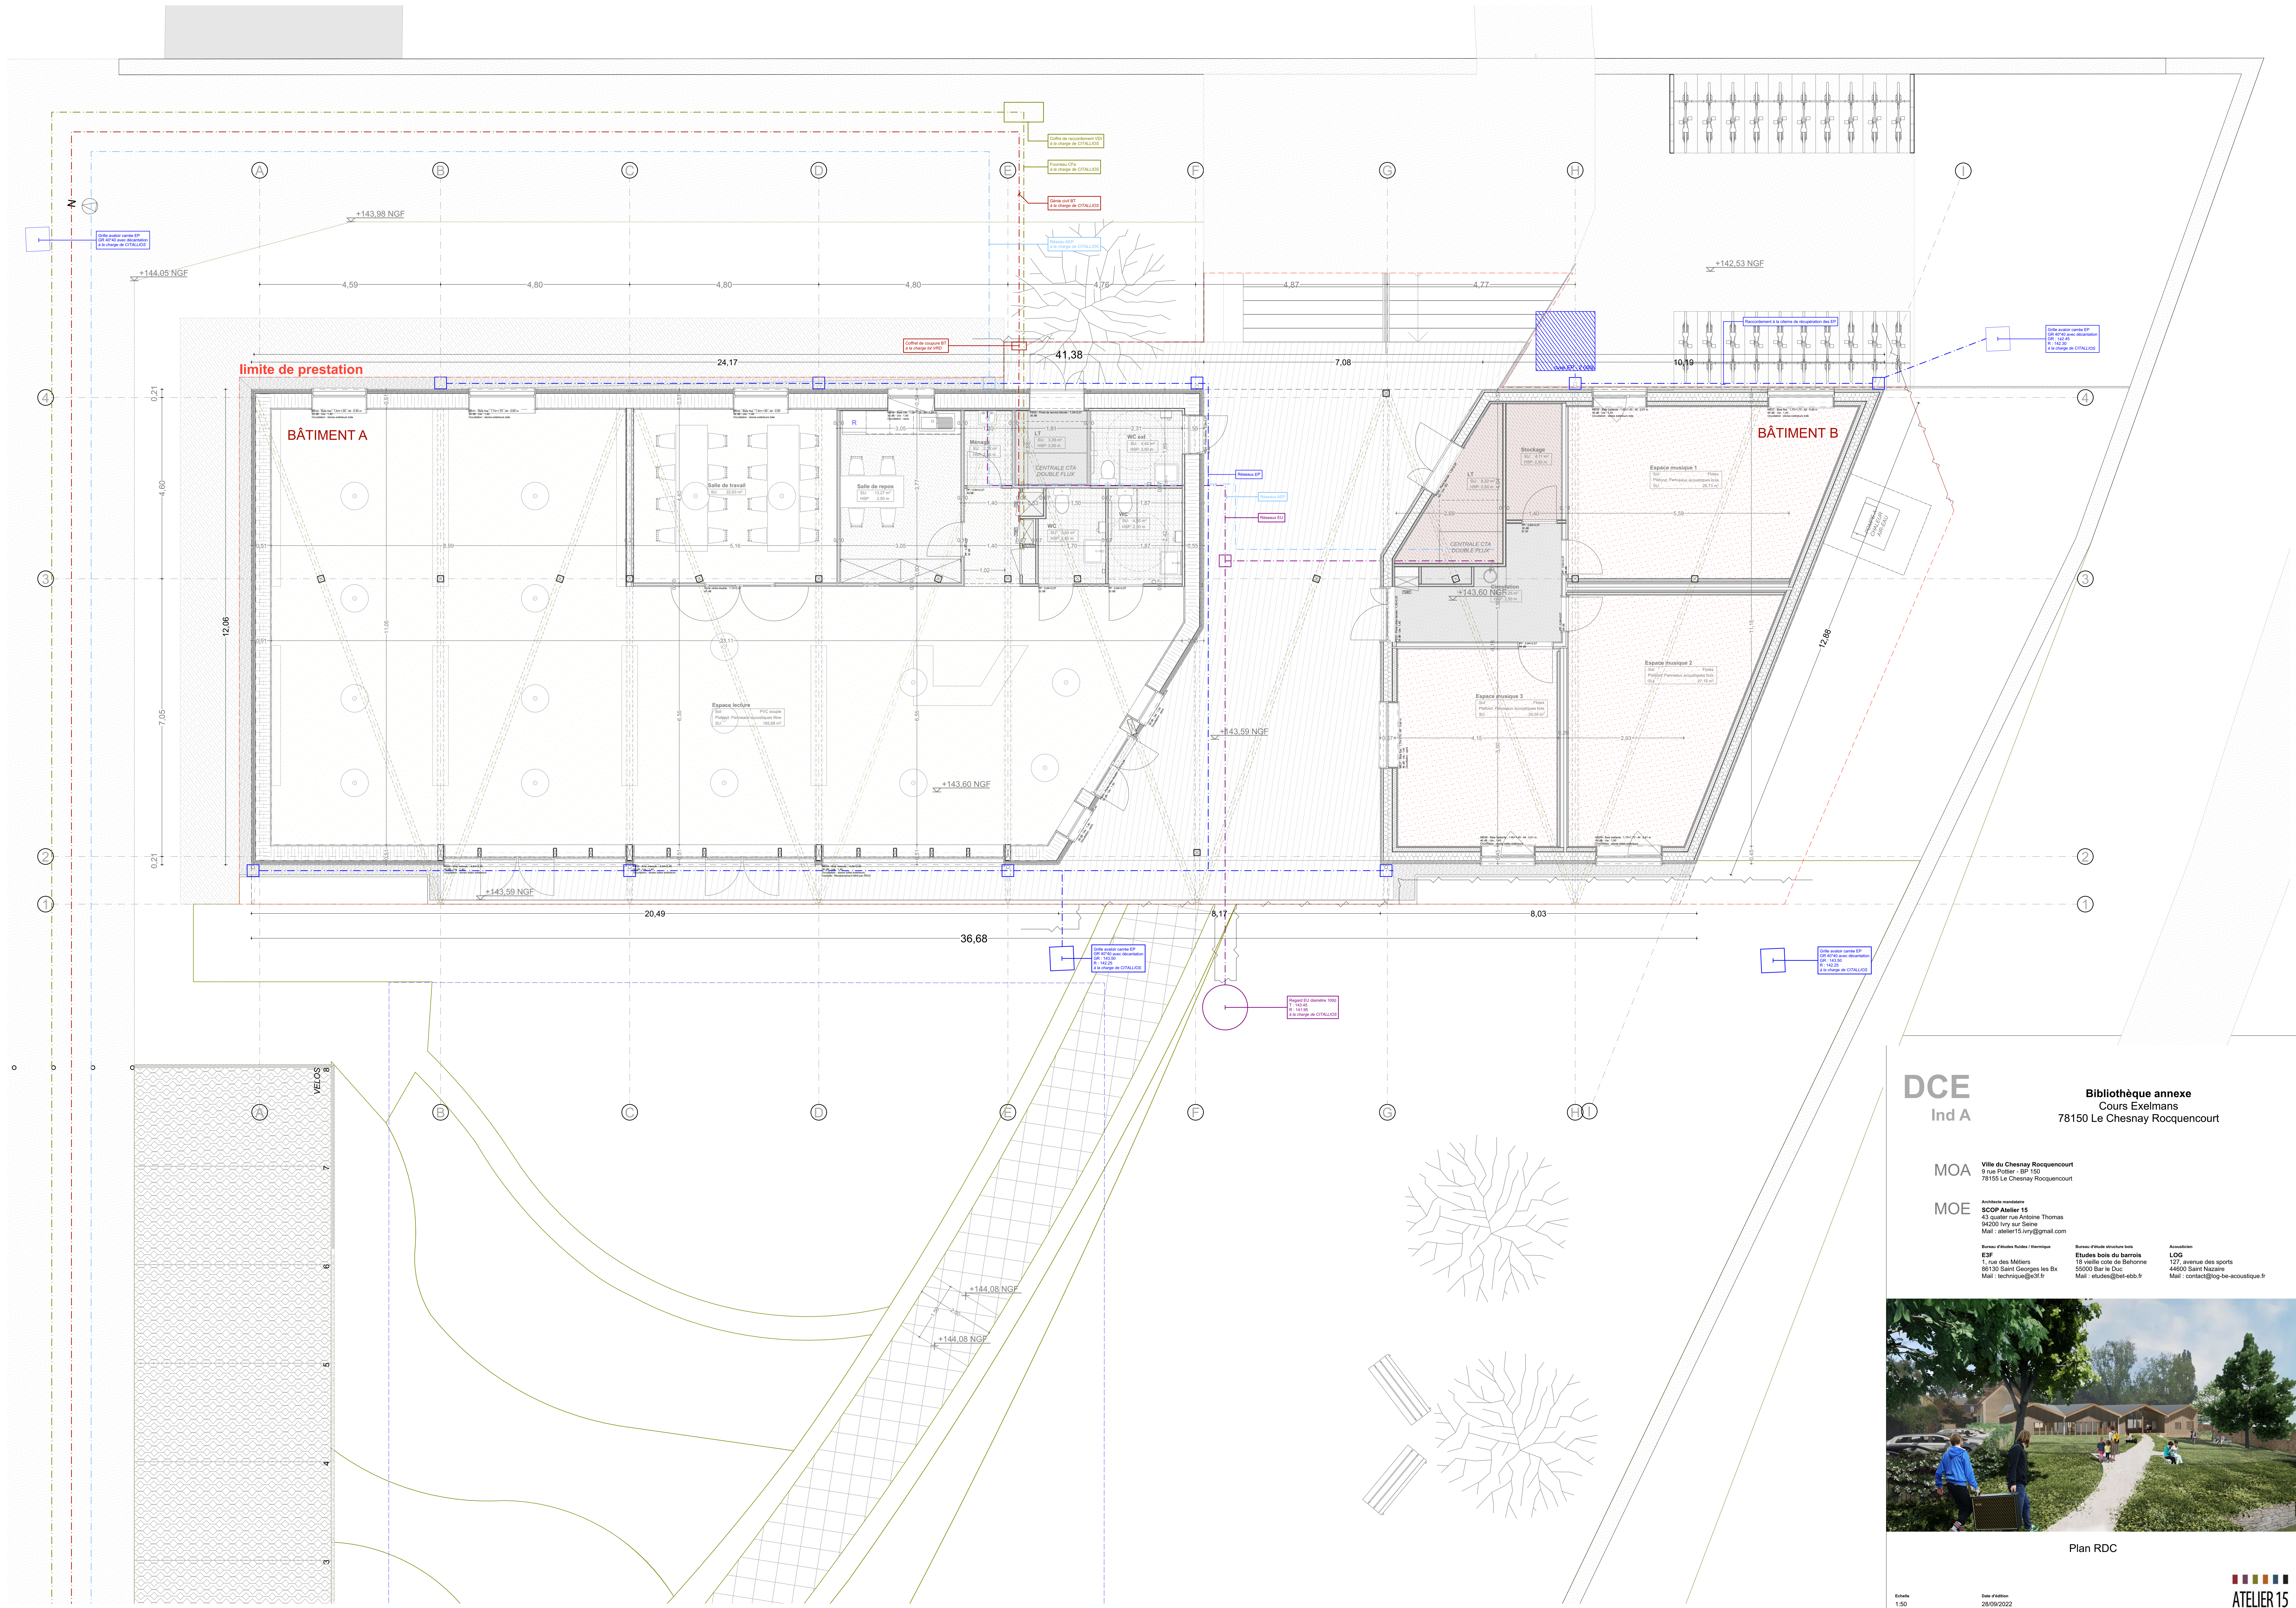

DCE

Ind A

MOA

MOE

Bibliothèque annexe
Cours Exelmans
78150 Le Chesnay Rocquencourt

MOA

Ville du Chesnay Rocquencourt
9 rue Potier - BP 150
78155 Le Chesnay Rocquencourt

MOE

Architecte mandataire
SCOP Atelier 15
43 quai rue Antoine Thomas
94200 Ivry sur Seine
Mail : atelier15.ivry@gmail.com

Bureau d'études Randon / Paysages

ESP
Etudes bois du Barrois
1 rue des Mâters
96150 Saint Georges les Bx
Mail : technique@3fr

Bureau d'études structure bois

LOG
Etudes bois du Barrois
18 vieille cote de Bahonne
55000 Bar le Duc
Mail : etudes@bel-ebb.fr

Acousticien

LOO
127, avenue des sports
44600 Saint Nazaire
Mail : contact@log-be-acoustique.fr

Plan RDC

Echelle
1:50

Date d'édition
28/09/2022

ATELIER 15