


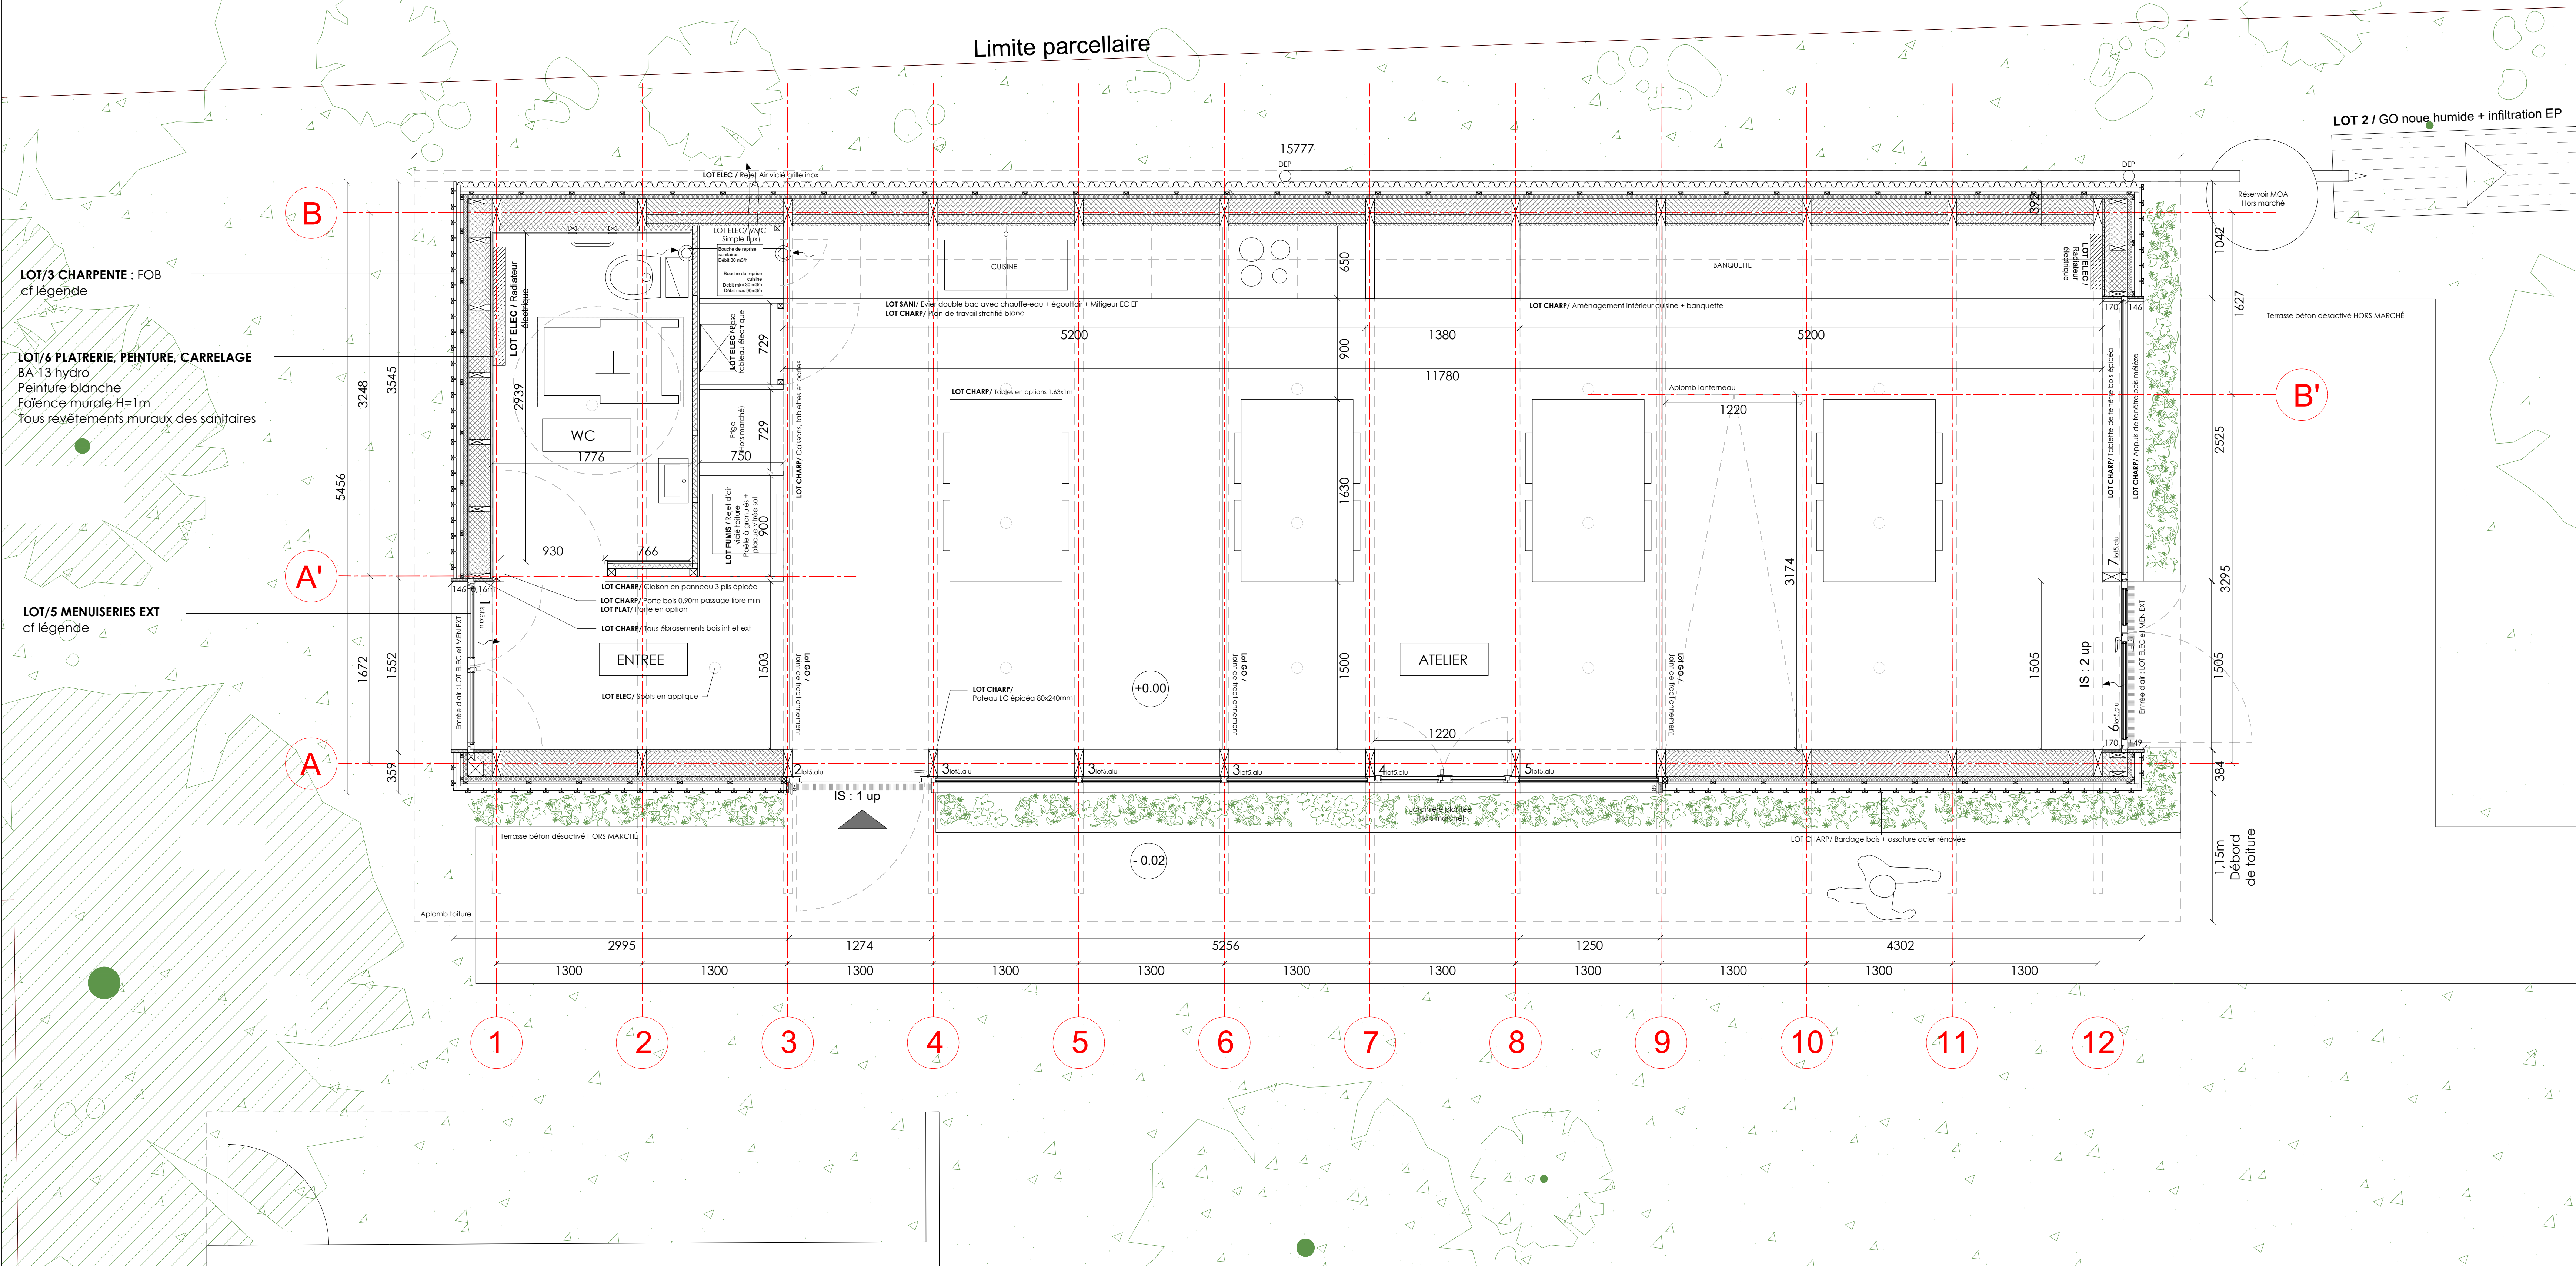
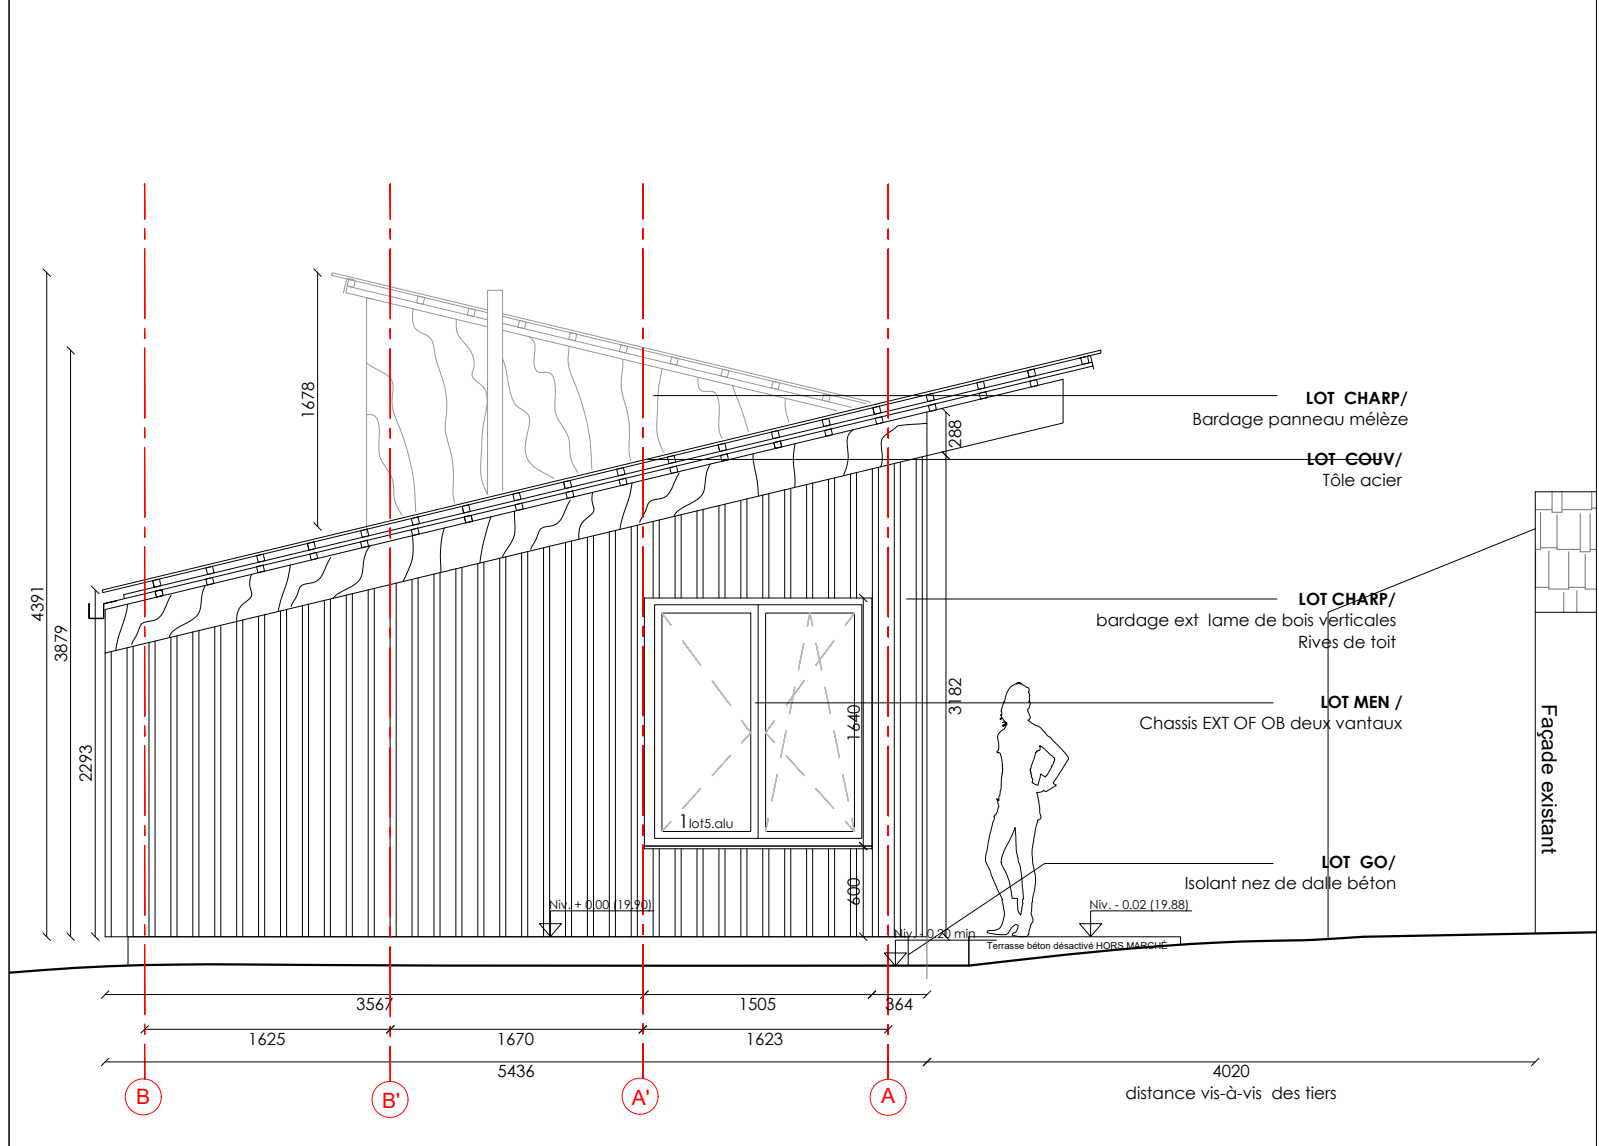


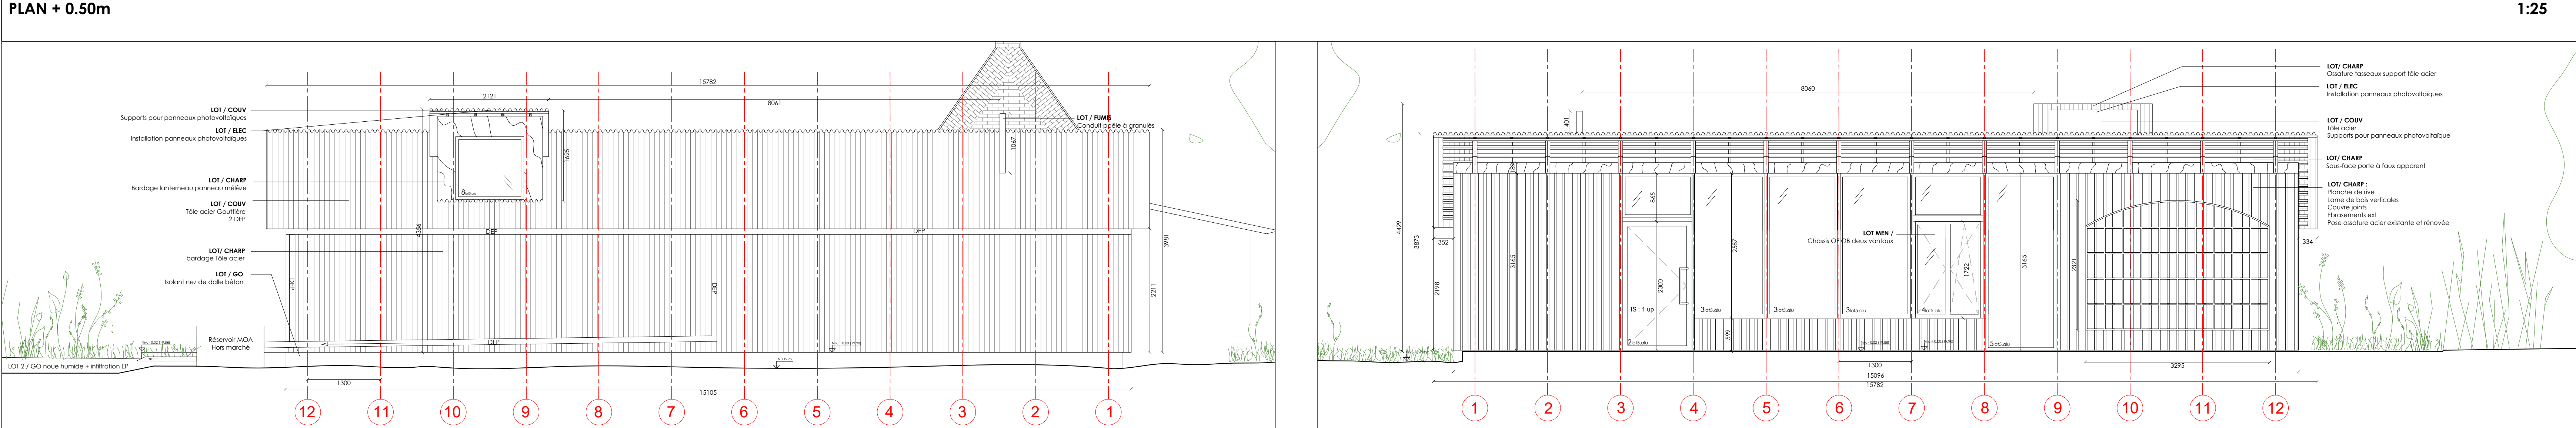


LEGENDES LOTS		Cotation en millimètres					
LOT/1 FONDATIONS Plancher métalliques vissés Longrines acier	LOT/2 GROS OUVRIER Carreaux seuls de portes Chape finition surface épurée Dalle béton Isolant nœd de dalle béton panneau type Knauf/Reboud ultra Isolant sous dalle ép. 20cm	LOT/3 CHARPENTE : FOB Panneau massif 3p16 19mm, épicaux vernis M1, fix apparentes Isolation fibre de bois semirigidité ép. 140mm Membrane pare-vapeur Isolation fibre de bois semirigidité ép. 80mm Panneau rigide fibre de bois ép.40mm (pare pluie) Contrainte 22'40mm + contre 47'50mm Bordage lame de bois mède, verticale 22'145 + Couvre joints en 22'40 + ébrasement et appuis ext mède	LOT/4 COUVERTURE Toile platfond intérieur acoustique blanc en fibre de bois 4p. 20mm entre parquets, fixation apparentes AluBâches 80'280mm + poteaux 80'240mm Fibre de bois semirigidité ép. 140mm+80mm Membrane frein-vapeur Panneau rigide fibre de bois ép.40mm (pare pluie) Bordage lame de bois mède, verticale 22'145 + Contrainte + lattage support de couverture	LOT/5 MENUISERIES EXT ALU Menuiserie EXT aluminium recyclé ALU teinté au choix de l'architecte Double vitrage 3p16 Précisément entée d'air Rabatteuse ALU	LOT/6 PLATRERIE, PEINTURE, CARRELAGE Contre cloison doublage BA 13 hydro sanitaire Cloison placoplus + BA 13 entre sanitaires et atelier Reliefs d'éclanché au niveau du lantemeau et conduit de cheminée Membrane frein-vapeur Peinture blanche sur BA 13 non cretée	LOT/7 PLOMBERIE SANITAIRE Ballon ECS Cuvellette WC ou sol Borne PMR Ligne main Robinet EF Enter double bac + égouttoir Méligeur EC EF Robinet ext EF	LOT/8 ELECTRICITE VENTILATION CHAUFFAGE Appareils extérieurs sur rive Pose entées ext sur chassis ALU Eclairage spots sur FP Radiateur électrique VMC

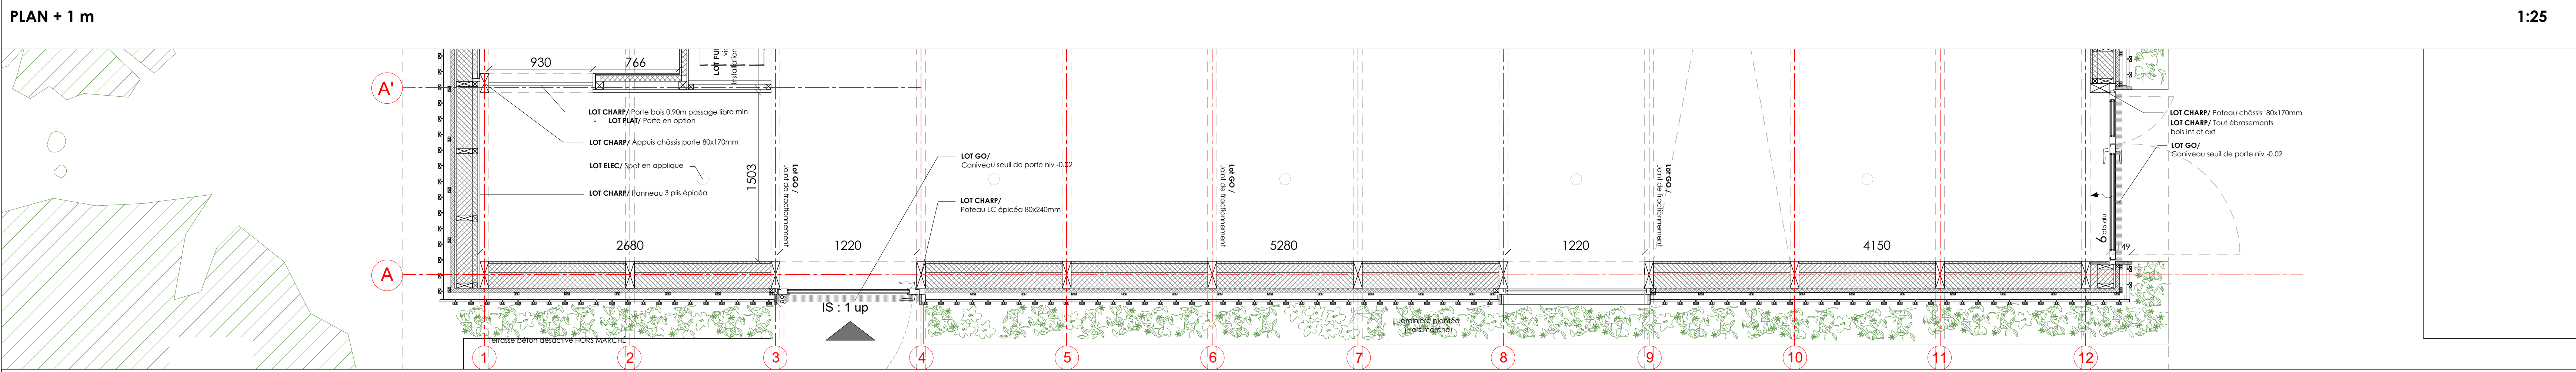

ELEVATION NORD - OUEST | FILE 1 1:50

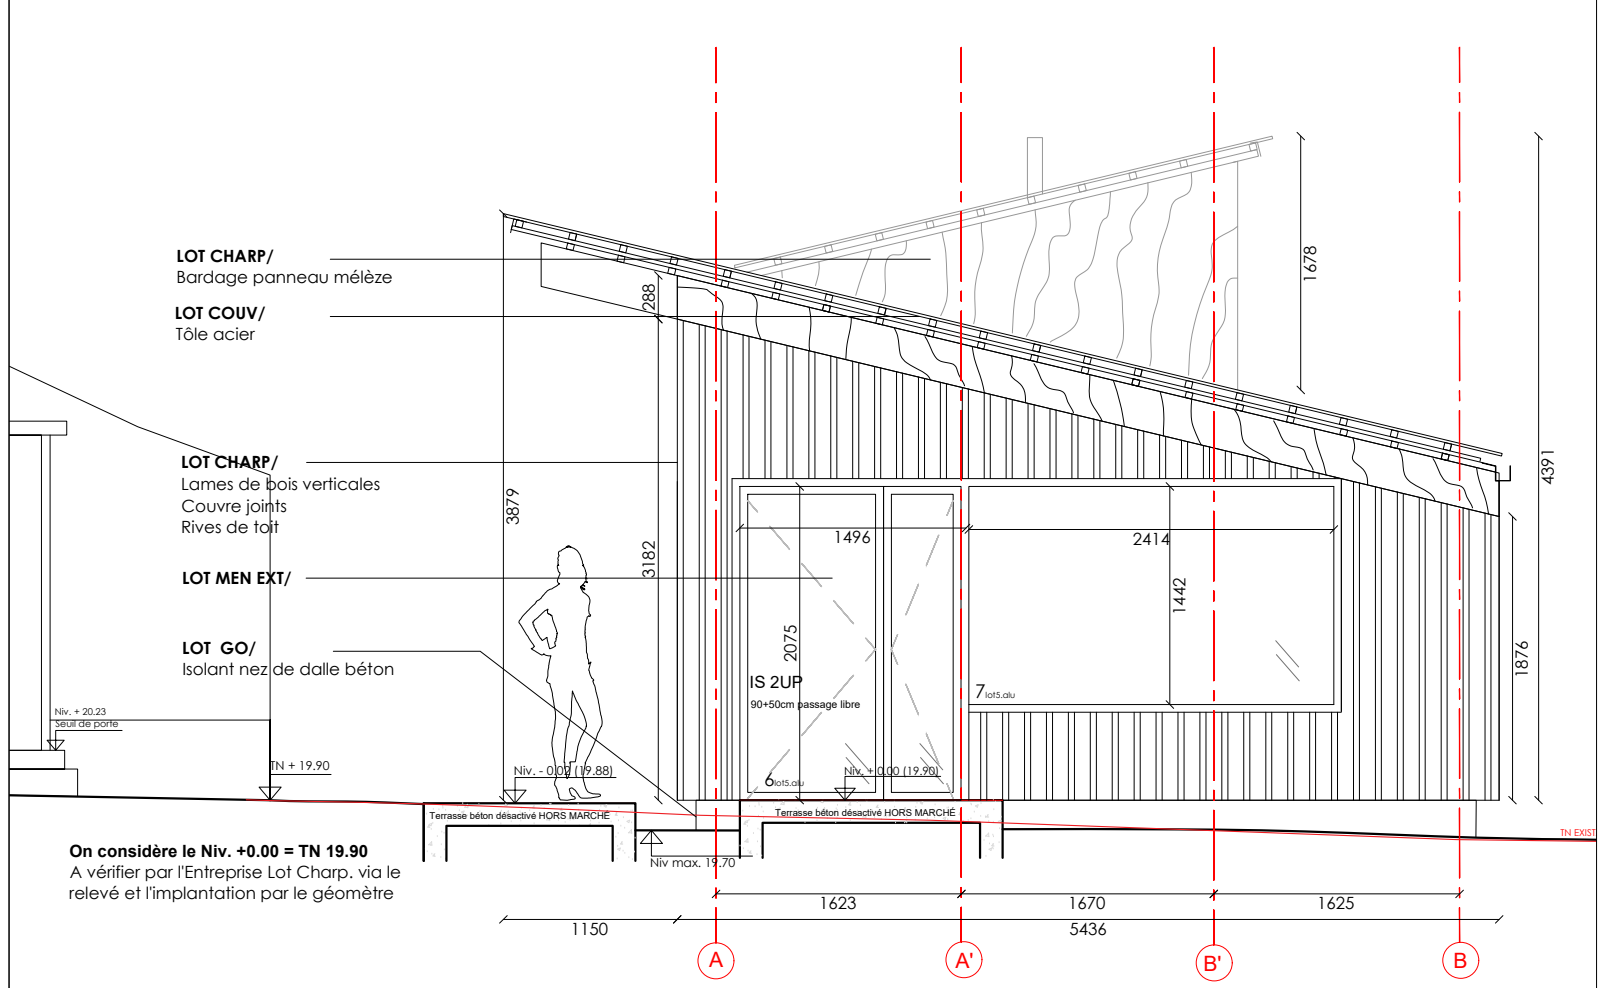



ELEVATION SUD - EST | FILE 12 1:50

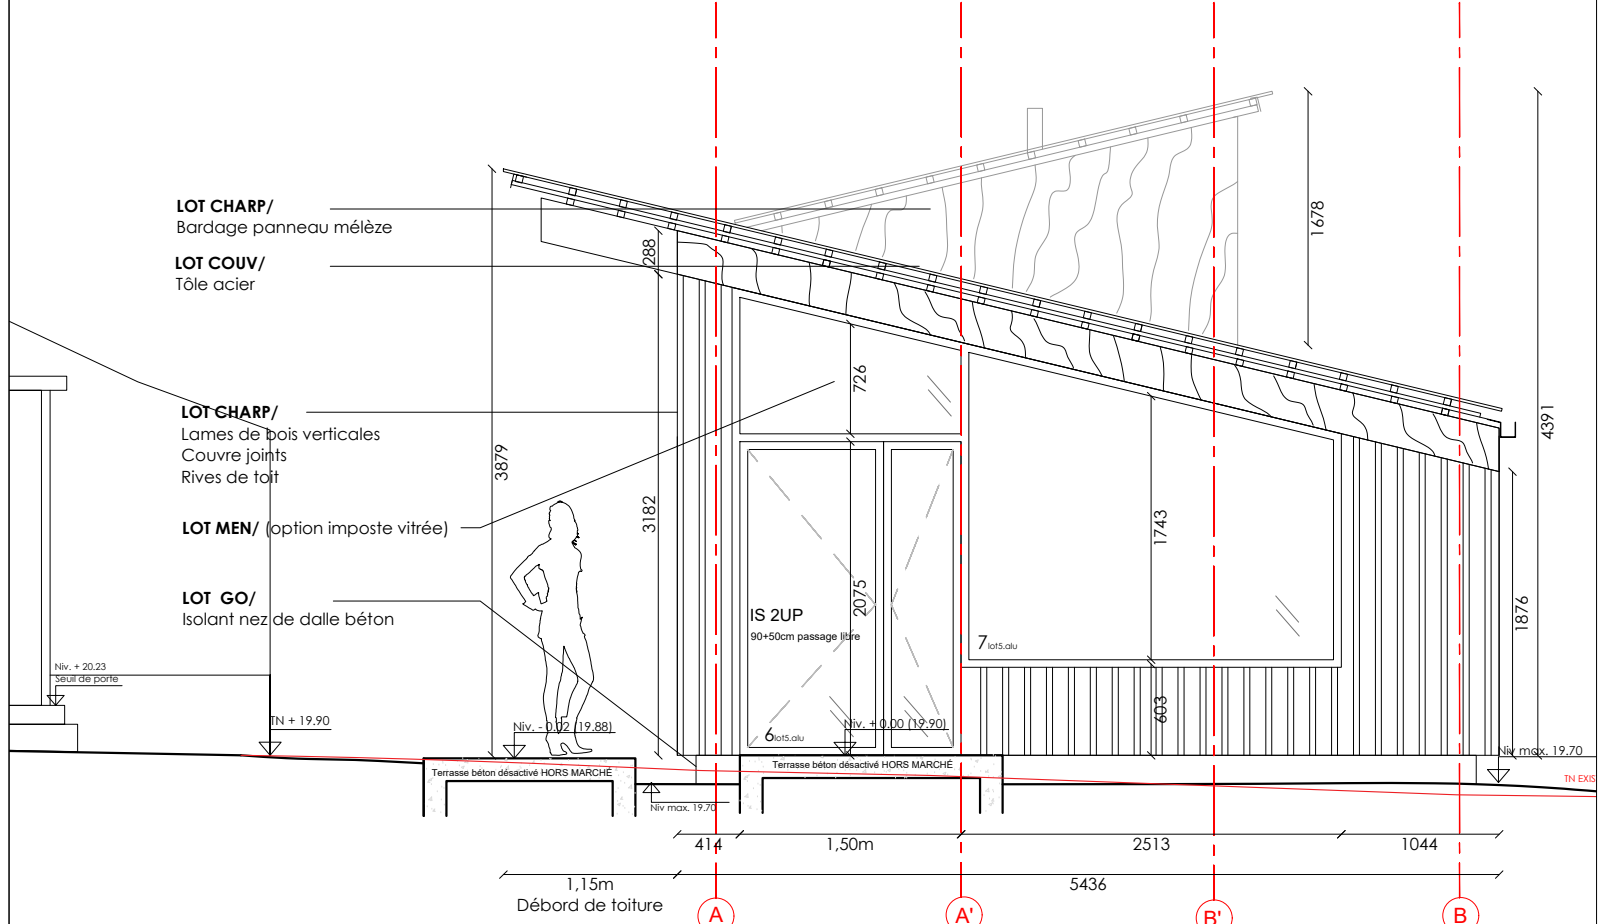

ELEVATION SUD - EST | FILE 12 (option imposte vitrée) 1:50

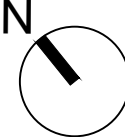


MAISON DE LA TRANSITION ÉCOLOGIQUE			EMMA WEISS
137 rue du docteur Duroquet/ 59700 Marcq-en-Baroeul			
Dossier de Consultations des Entreprises - DCE			N 
15 / 03 / 2023			
Maitre d'Ouvrage Ville de Marcq-en-Baroeul Avenue Foch 59700 Marcq-en-Baroeul pascal.marcq@marcq-en-baroeul.fr claudy.balleu@marcq-en-baroeul.fr amarys.caspari@marcq-en-baroeul.fr	BE structure bois BimB 10 place nationale 82000 Montauban 05 63 66 51 93 vieu@bimb.fr	Bureau de contrôle Dekra Industrial 78 Rue Gustave Delory 59710 Lesquin 06 03 23 22 75 emmanuel.delaunay@dekra.com	
Maitre d'Oeuvre Emmanuelle WEISS Architecte Site Chemin Delmar 59700 Marcq en Baroeul 09 12 38 86 46 emmanuelle@emmanuelleweiss.fr	BE thermique Energelio 7 rue de l'Hôpital Militaire 99800 Lila 03 20 02 44 20 quentin.casali@energelio.fr chloe.delaunay@energelio.fr	CSPS Cobat Coprev Parc tertiaire du Rénos Route de Oignies - Bat B 62710 Courrières 03 61 78 12 89 bel-csps@cobat-coprev.fr	

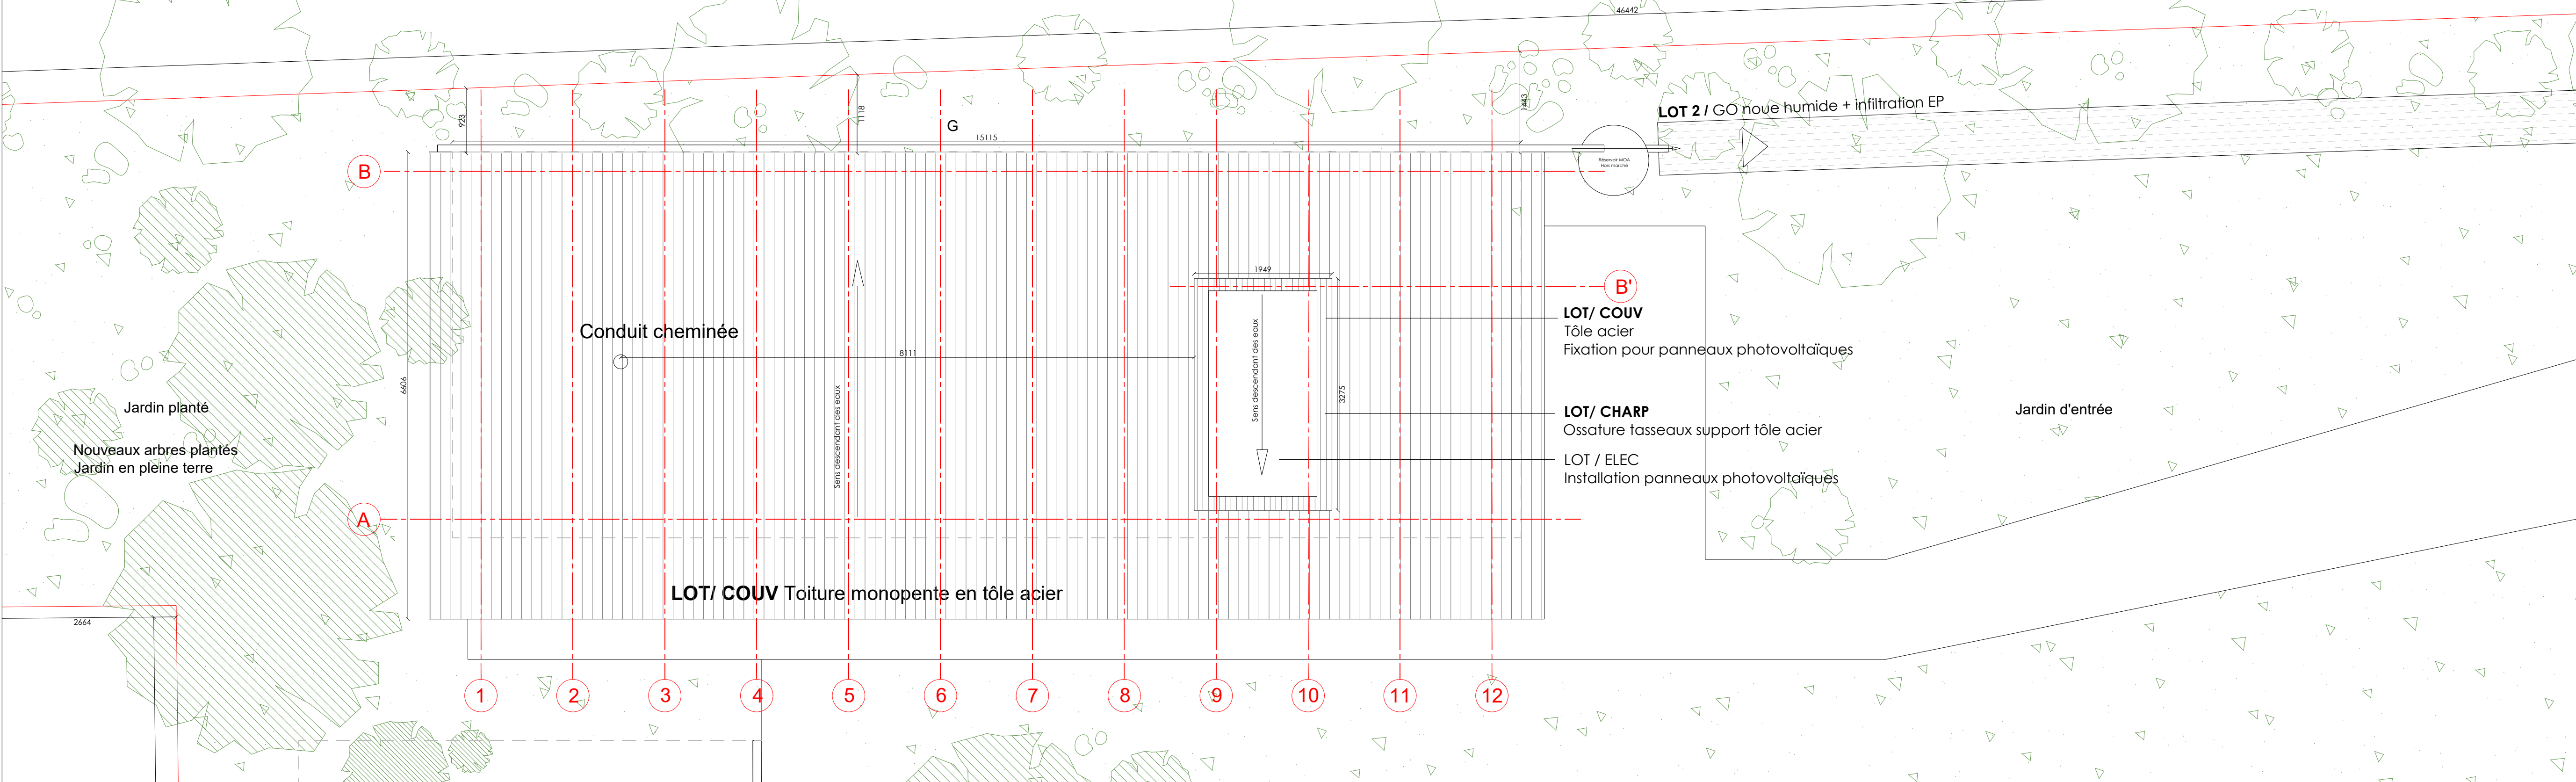


PLAN DE TOITURE 1:50

LEGENDES LOTS


Cotation en millimètres							
LOT/1 FONDATIONS Pieux métalliques vissés Longrines acier	LOT/2 GROS CROÛTES Carniveau assis de portes Chape béton surface quartée Dalle béton Isolant nap de dalle béton panneau type knauf Perlboard ultra Isolant sous dalle ép. 25cm	LOT/3 CHARPENTE - FOB Panneau massif 3x6 19mm, épaisseur verni M1, fix apparentes Isolation fibre de bois semi-rigide ép. 140mm Membrane pare-vapeur Asphésles 80/80mm + poteaux 80/240mm Fibre de bois semi-rigide ép. 140mm Panneau rigide fibre de bois 60/40mm (pare pluie) Contrainte 22/40mm + dalle 40/40mm Carniveau joint en 22/40 + écartement et appui en mélèze	LOT/4 CHARPENTE - toiture Faux plafond intérieur acoustique blanc en fibre de bois 2 d'EP Relevés d'entrelardés au niveau du lanterneau et conduit de cheminée Bardage lame de bois déperlant (pare pluie) Contrainte + lattage support de couverture (fourmis par LOT/5 ELEC)	LOT/5 COUVERTURE Tôle acier type stuc, 10C, de chape 80/240mm ou équivalent AUJ terre ou choix de l'architecte 2 d'EP Relevés d'entrelardés au niveau du lanternneau et conduit de cheminée Bardage lame de bois déperlant (pare pluie) Contrainte + lattage support de couverture (fourmis par LOT/5 ELEC)	LOT/6 MENUISERIE EXT ALU Menuiserie EXT aluminium recyclé AUJ terre ou choix de l'architecte Double vitrage stratifié Écartement entre d'as 150mm entre AUJ	LOT/7 PLANCHER SANITAIRE Béton EC2 Couvre-VC ou sol Borne PMH Lame mure Robinet EF Évier double bac + égoût Mitigeur EC EF Robinet eau EF	LOT/8 ELECTRICITE VENTILATION CHAUFFAGE Appareils extérieurs sur rive Pose entrelardés d'as sur chassis ALU Éclairage spots sur FP Radiateur électrique VMC

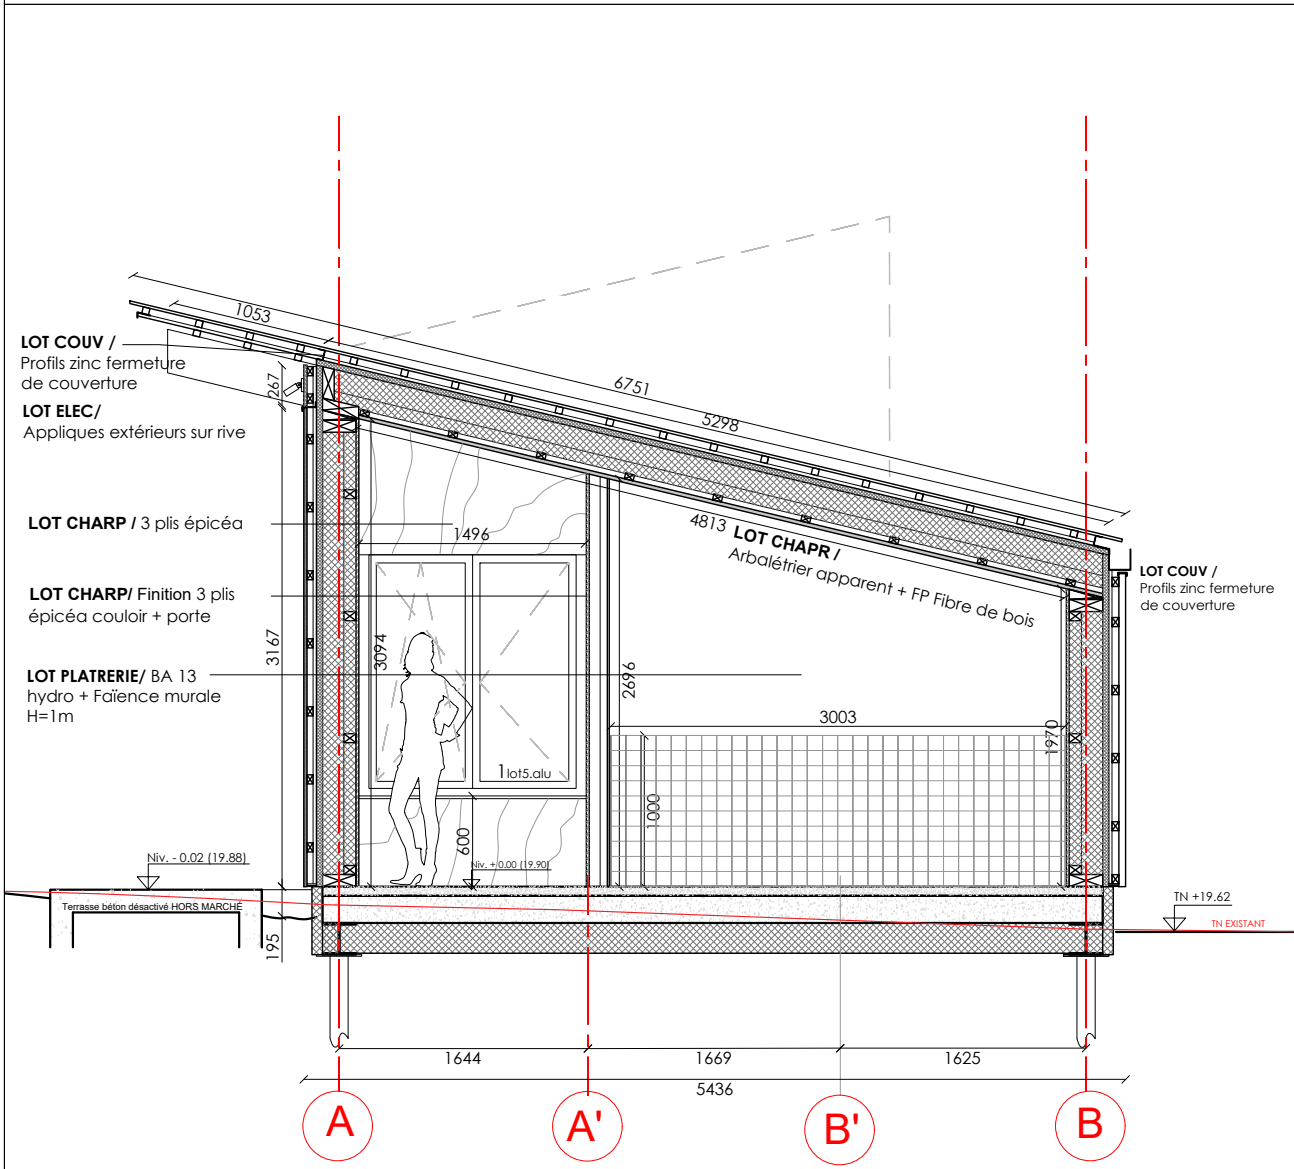


COUPE TRANSVERSALE 1 1:50

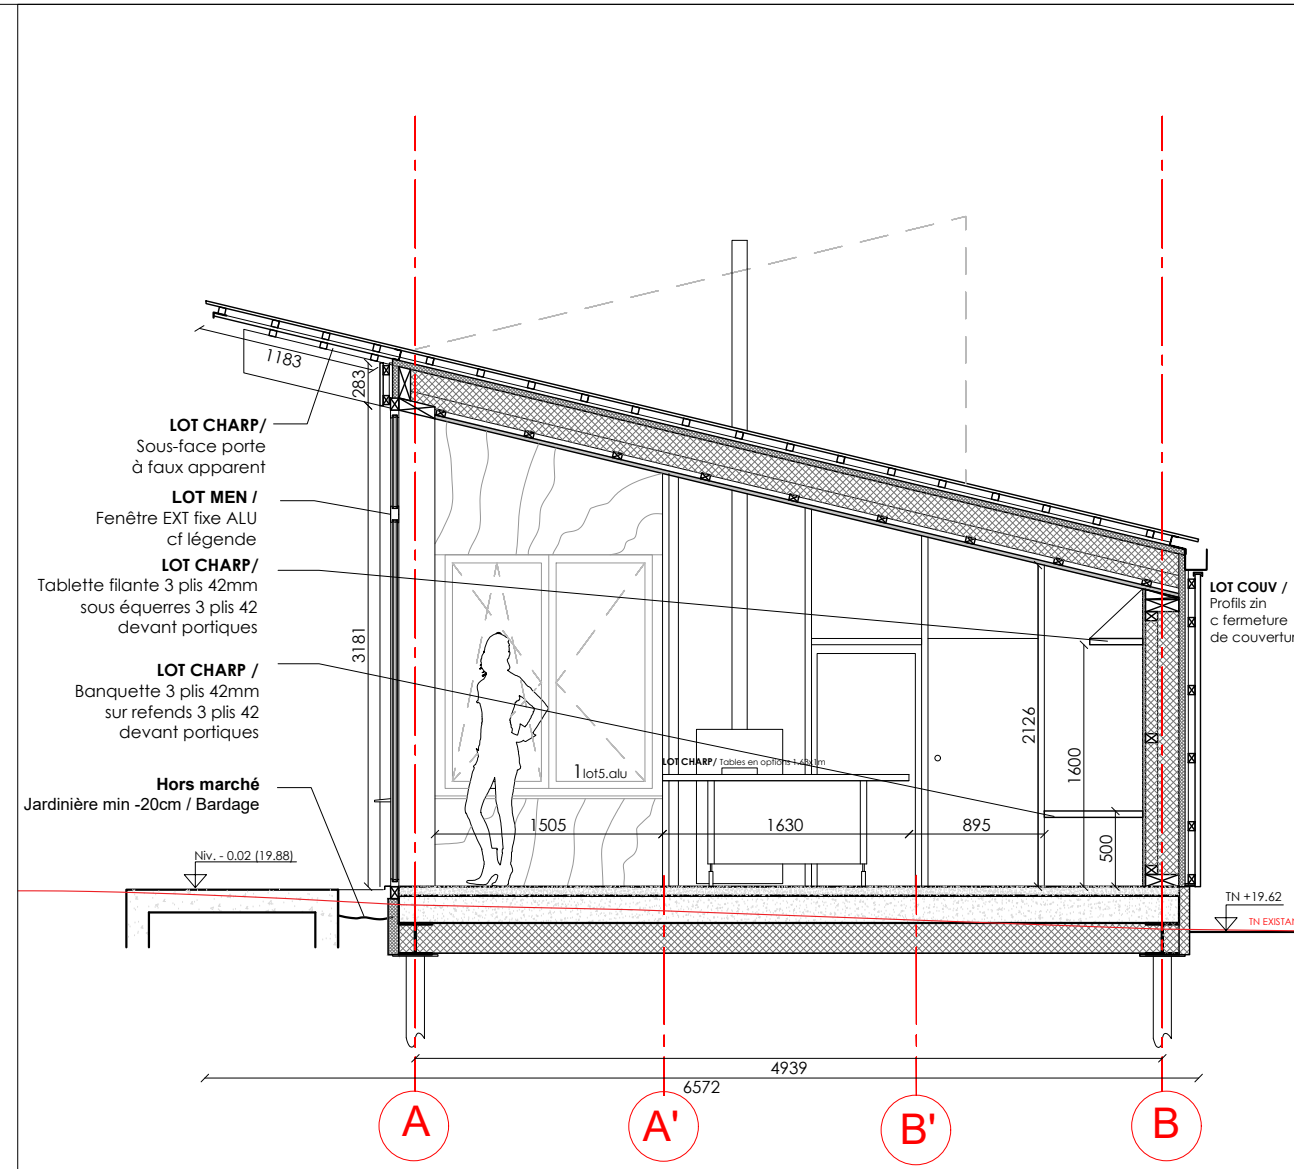


COUPE TRANSVERSALE 2 1:50

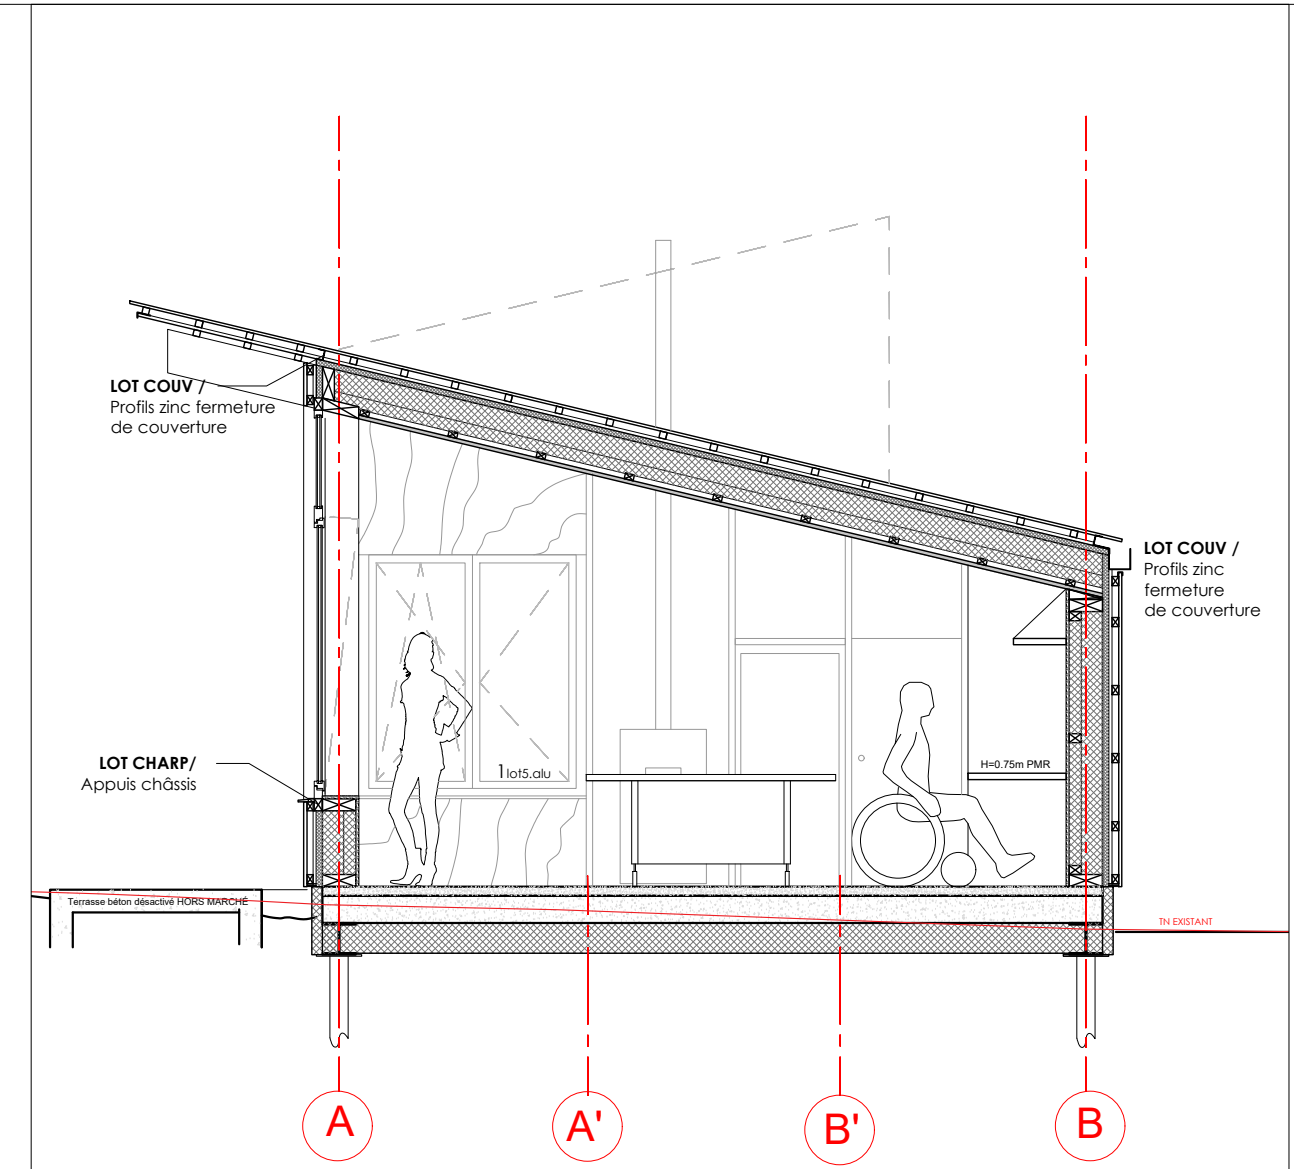


COUPE TRANSVERSALE 3 1:50

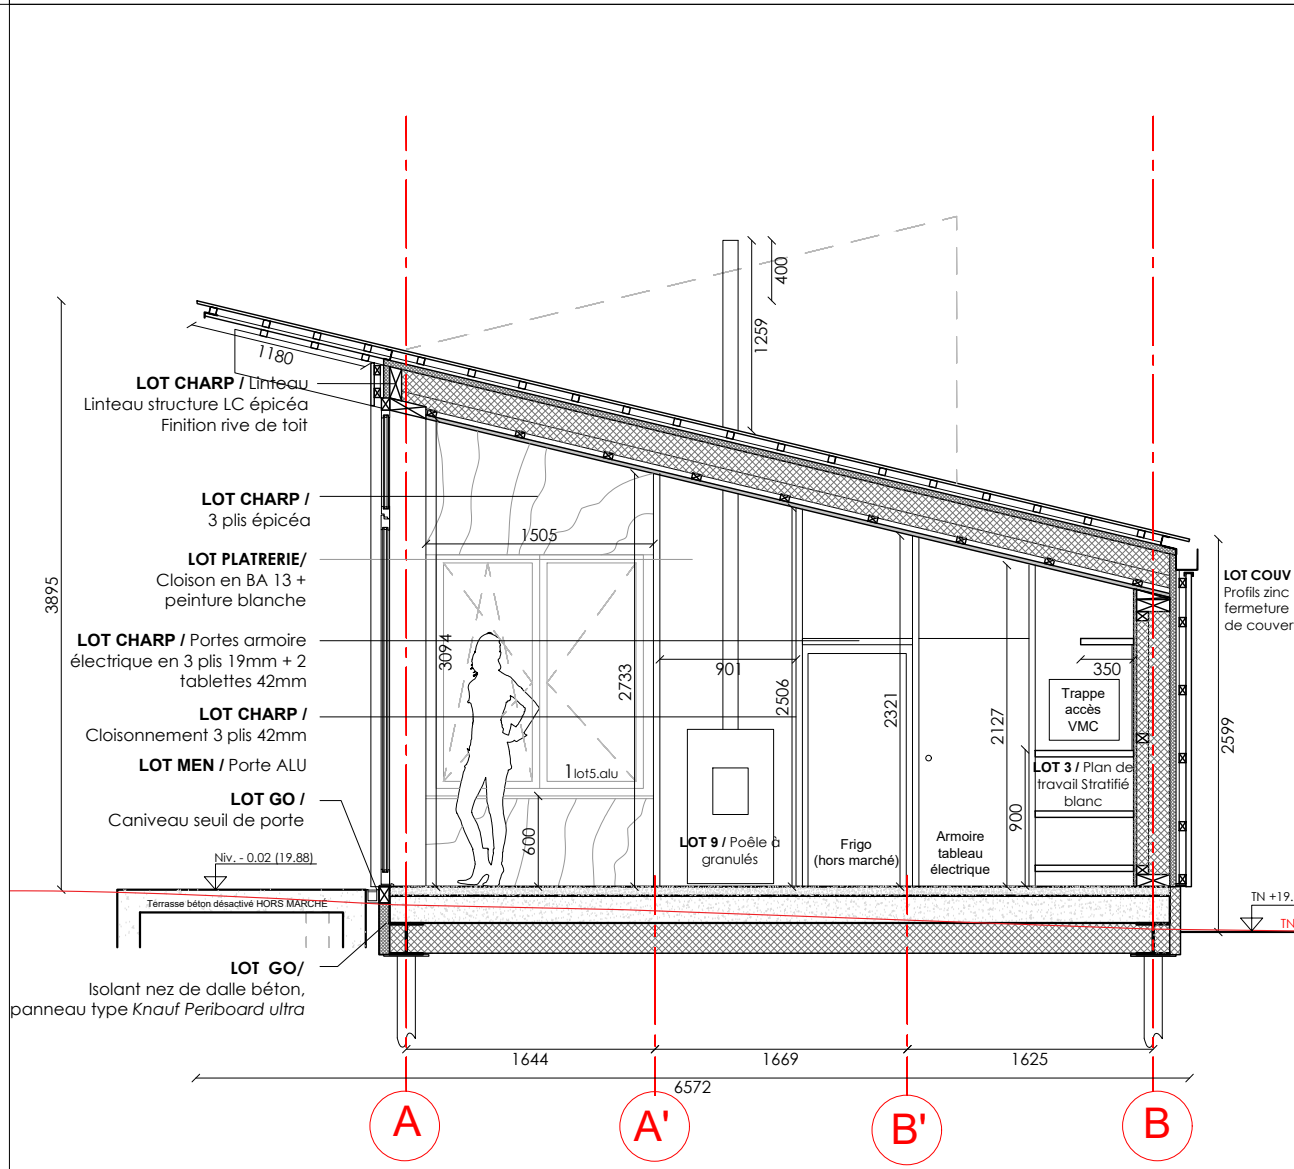


COUPE TRANSVERSALE 4 1:50

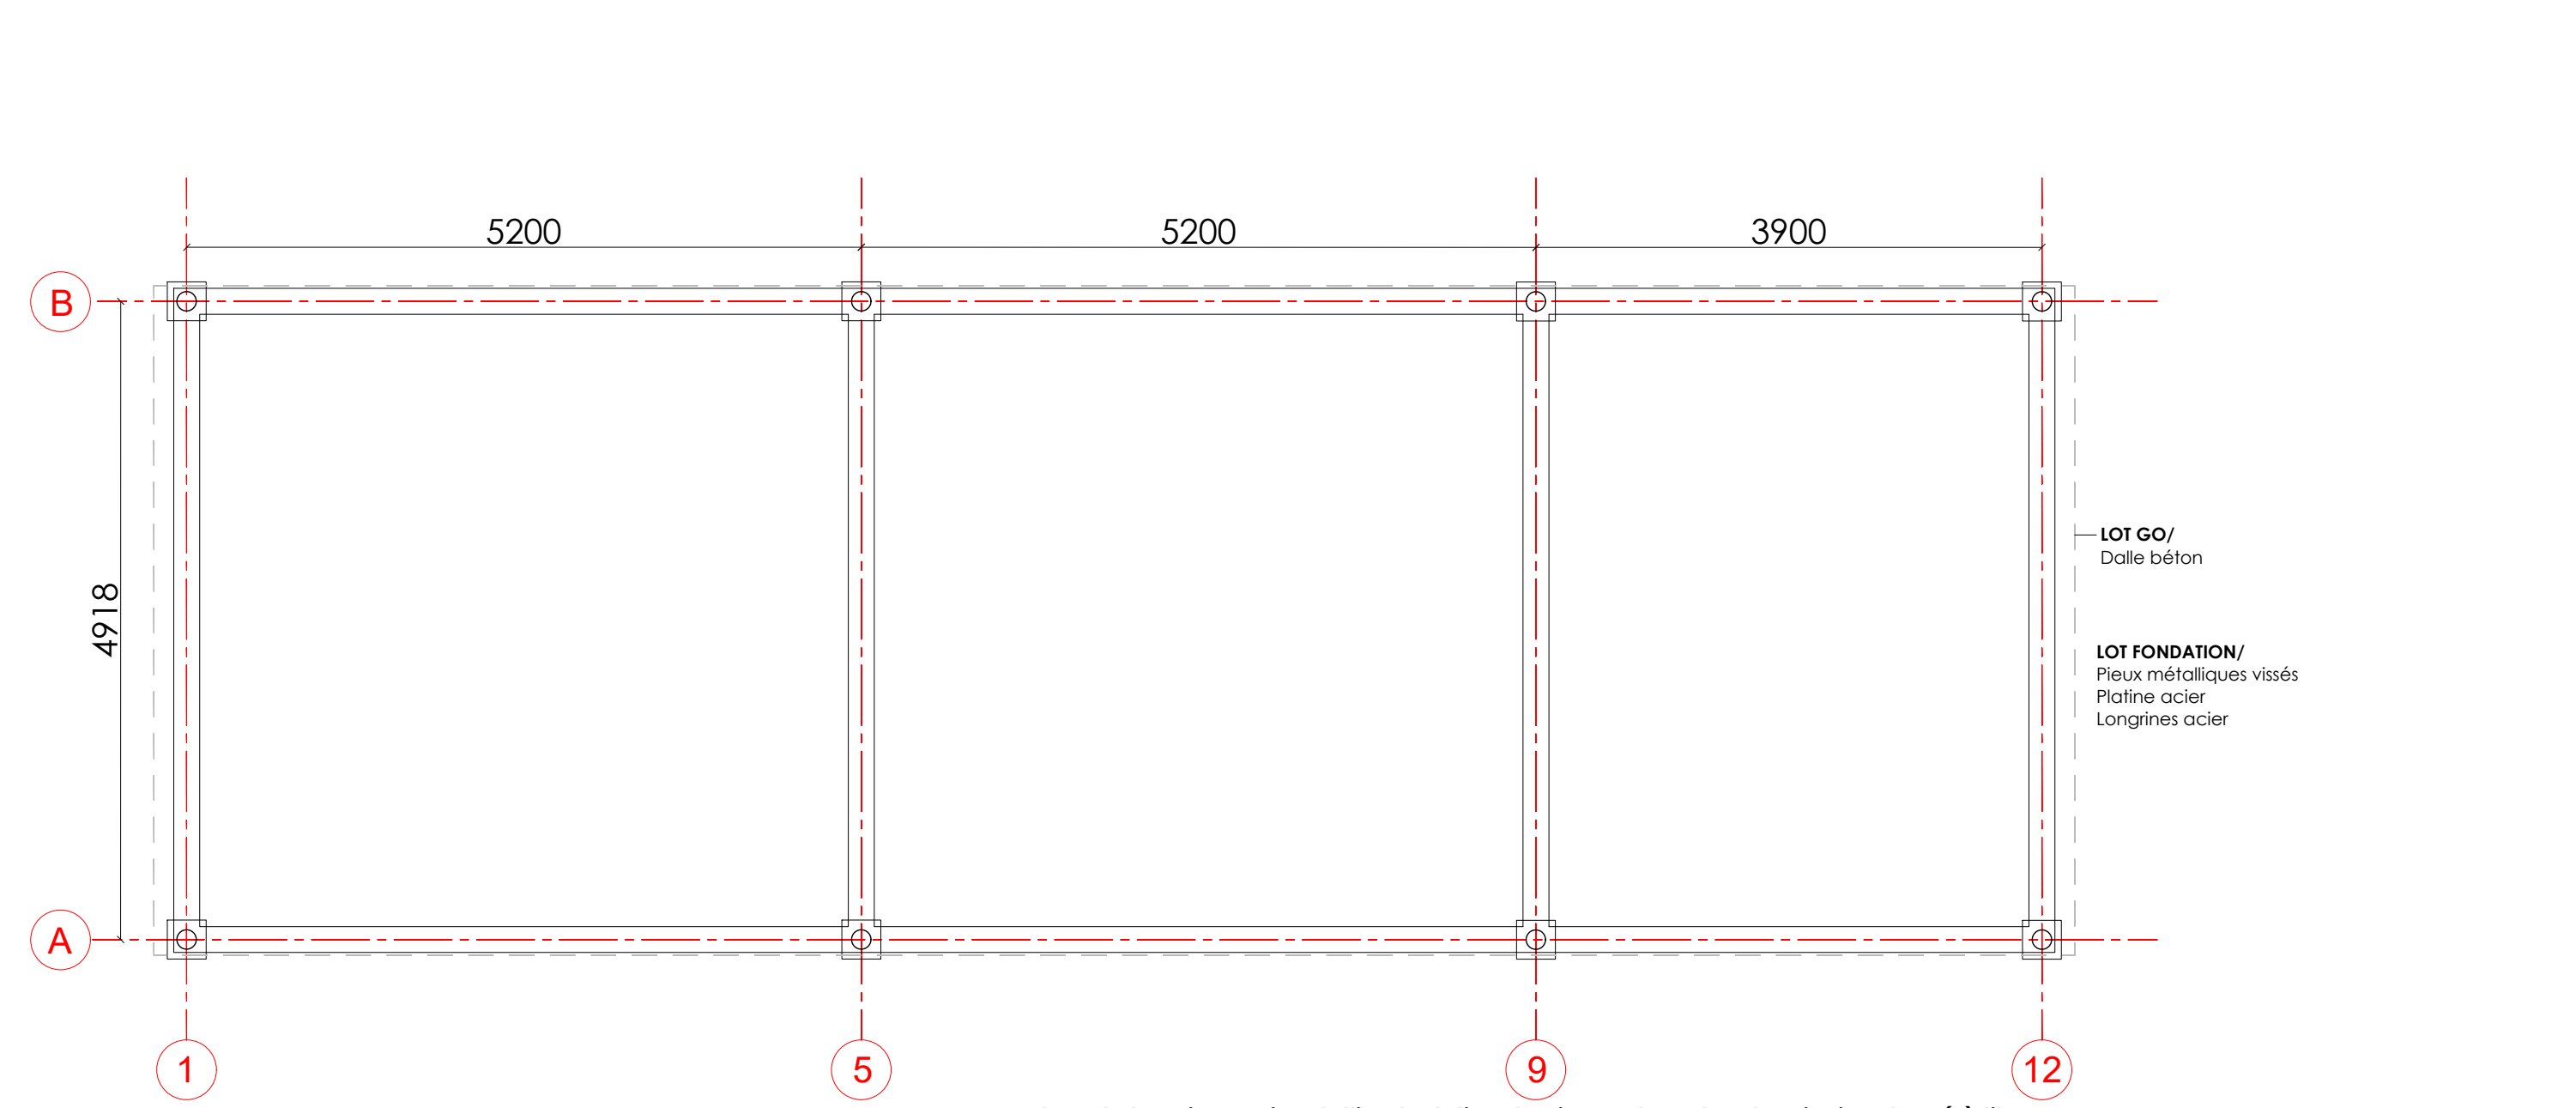


PLAN DE FONDATIONS 1:50

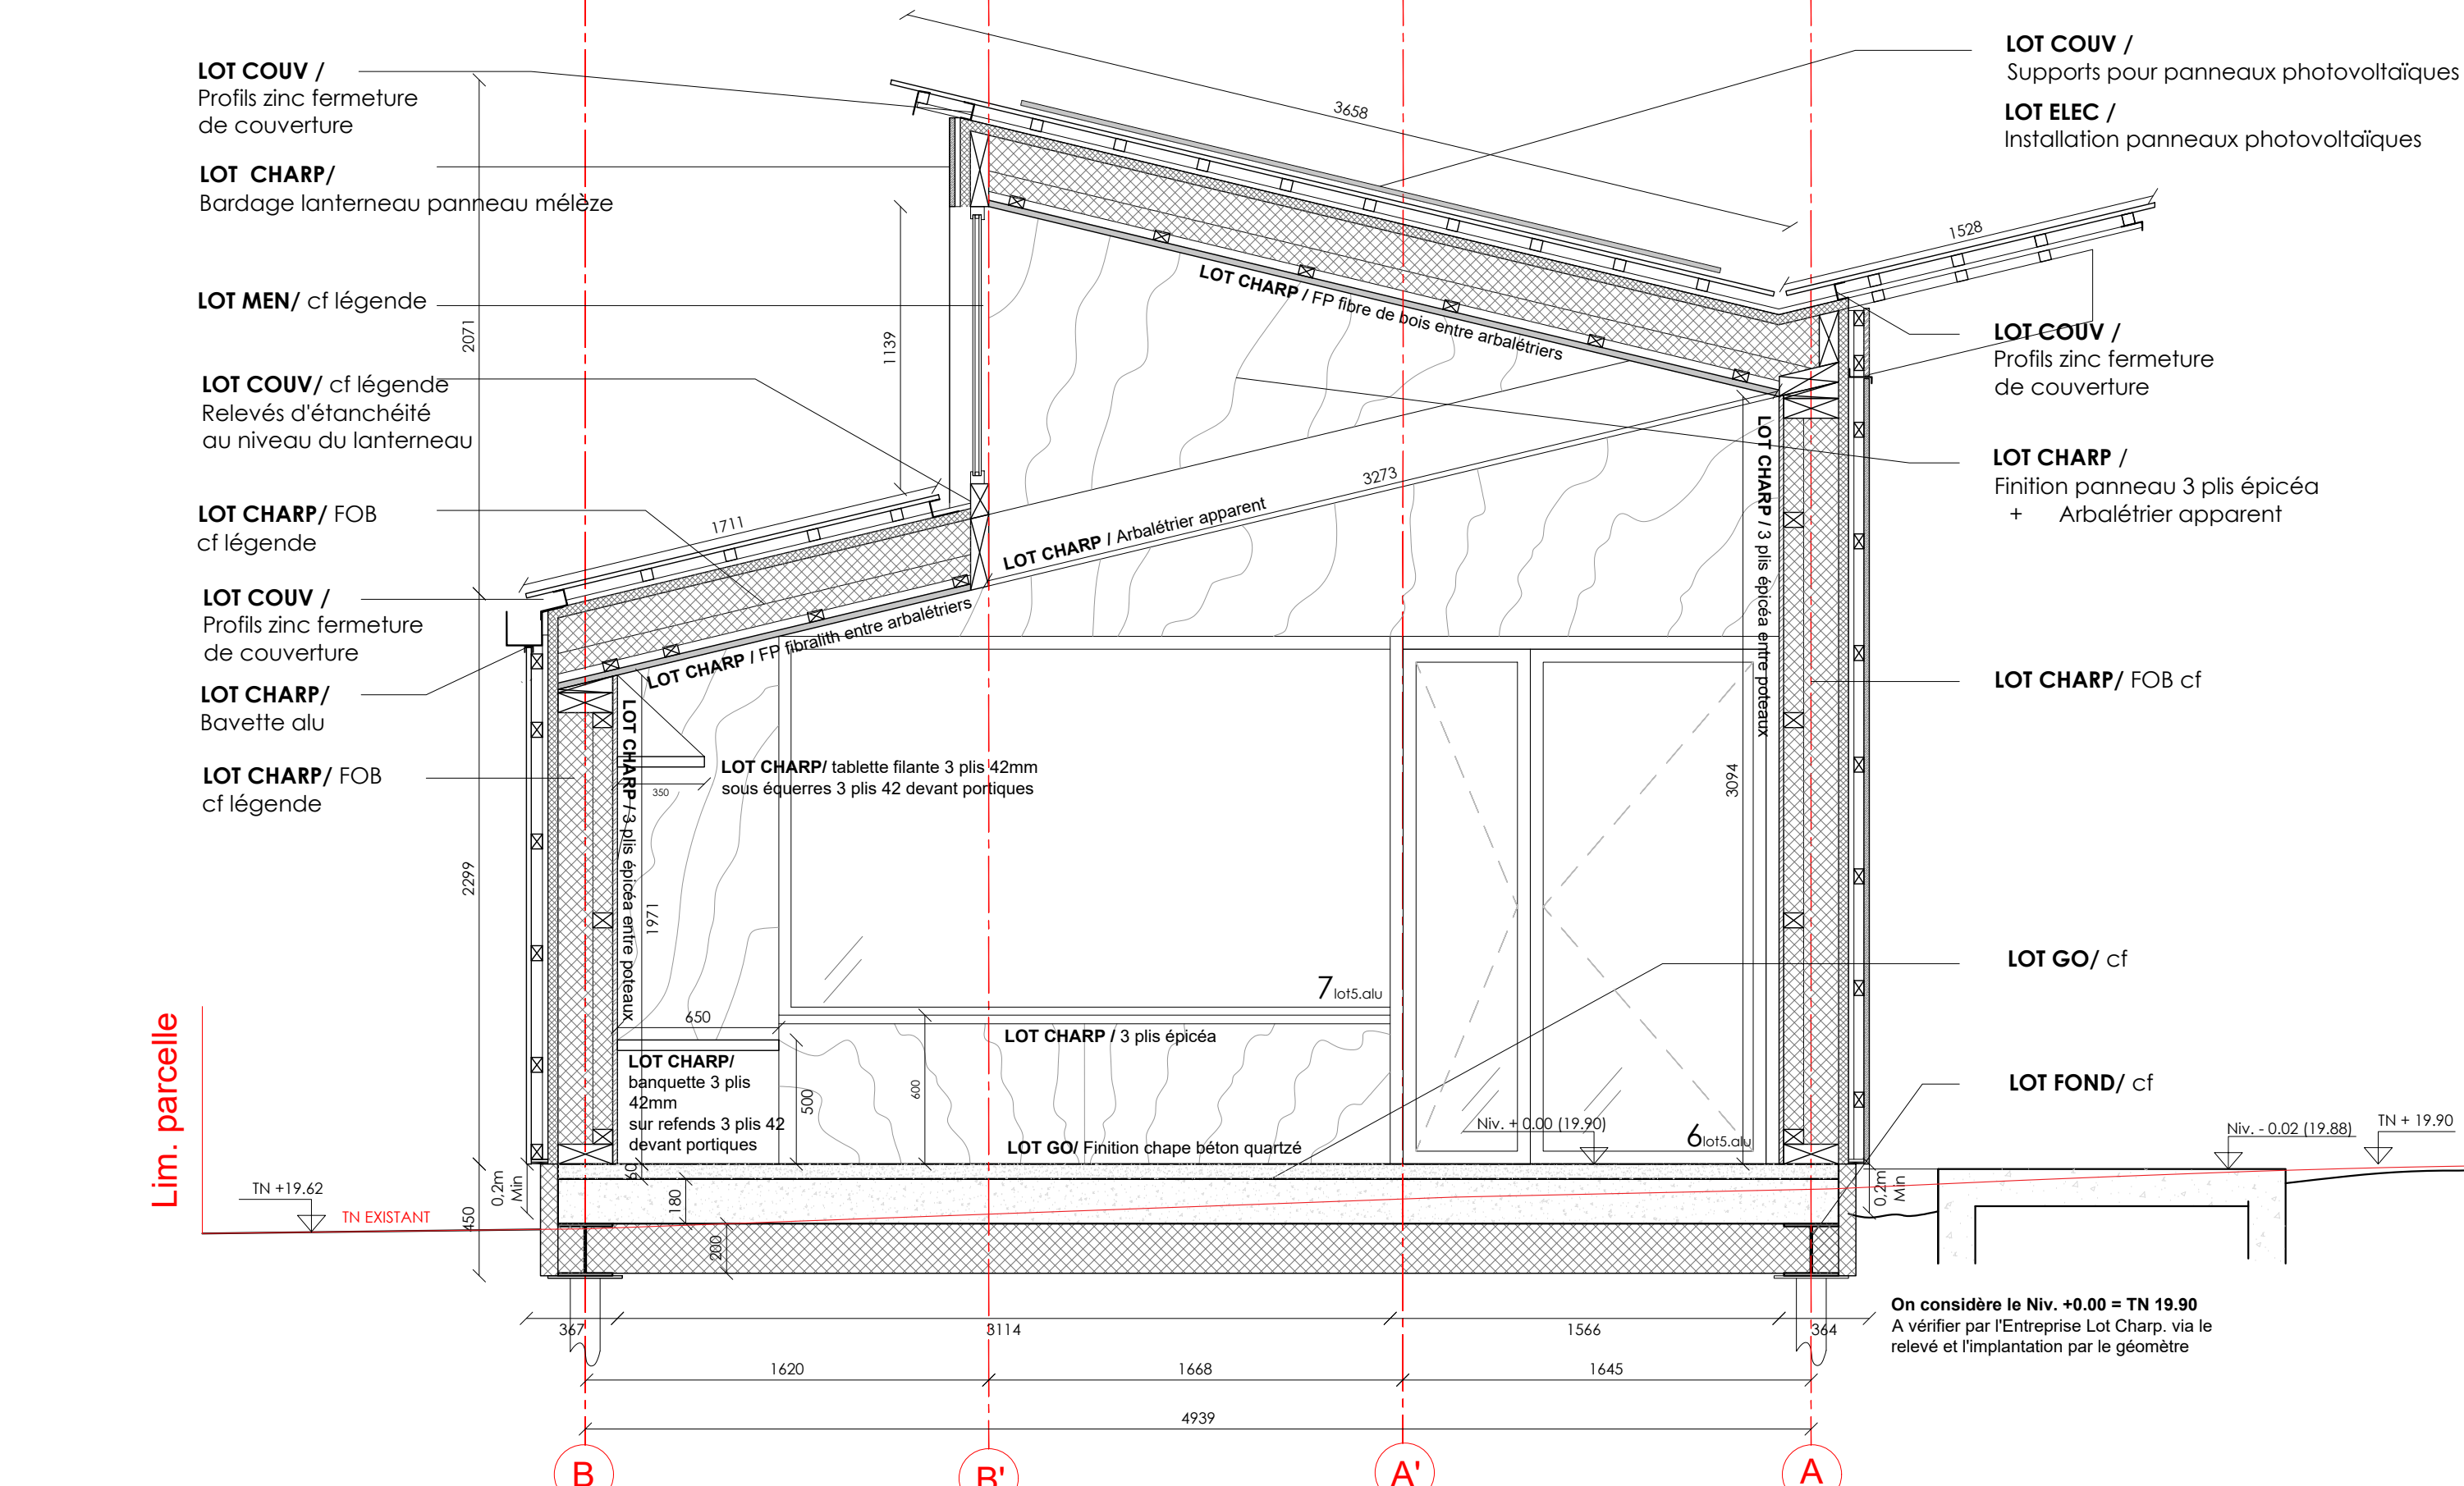


COUPE TRANSVERSALE FILE 5 1:25

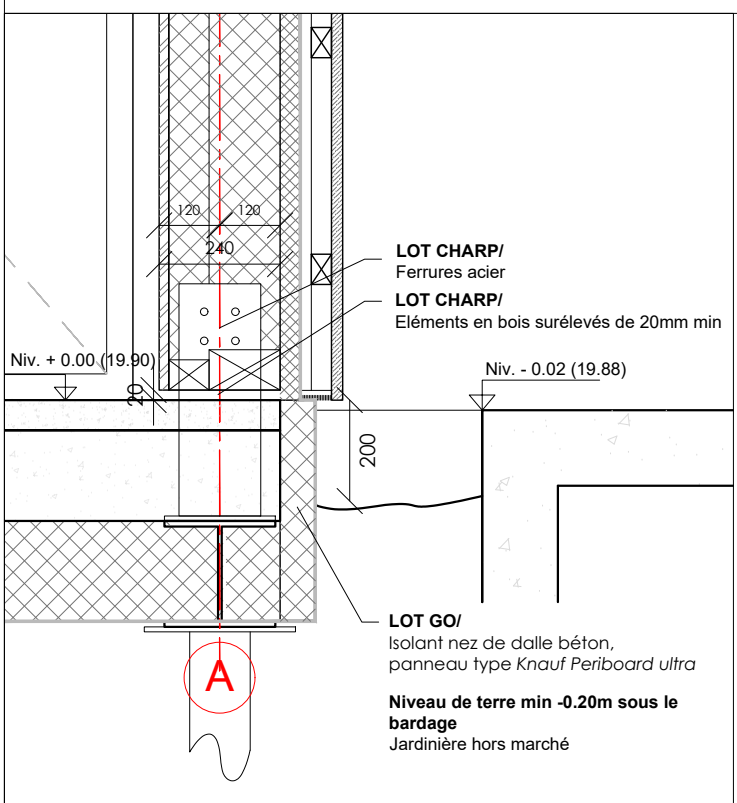


DETAIL PIED DE POTEAU 1:15

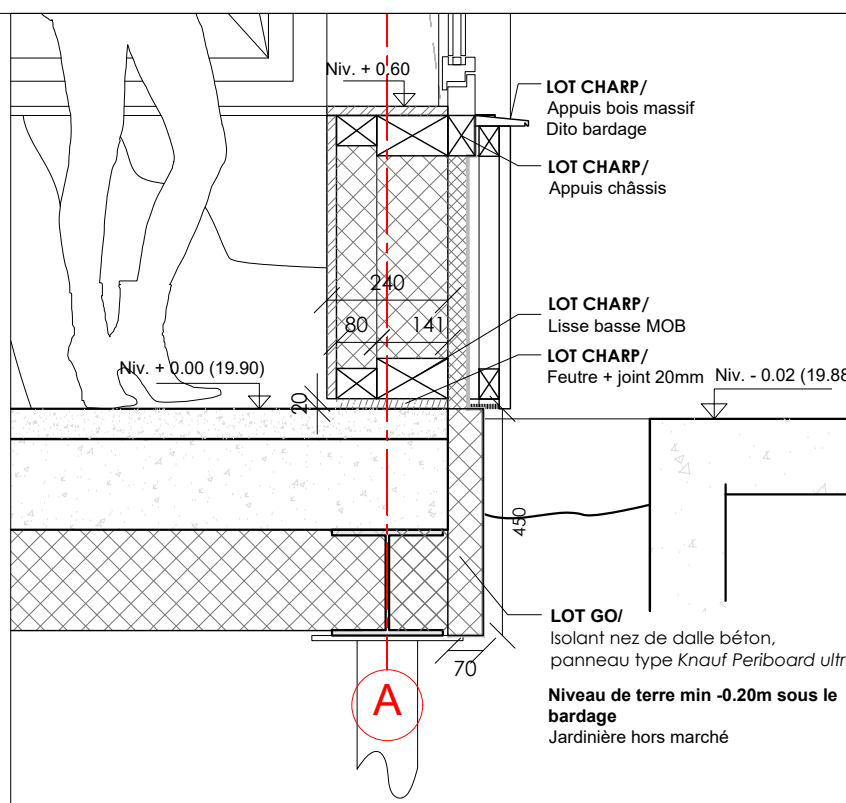


DETAIL PIED DE FOB 1:15

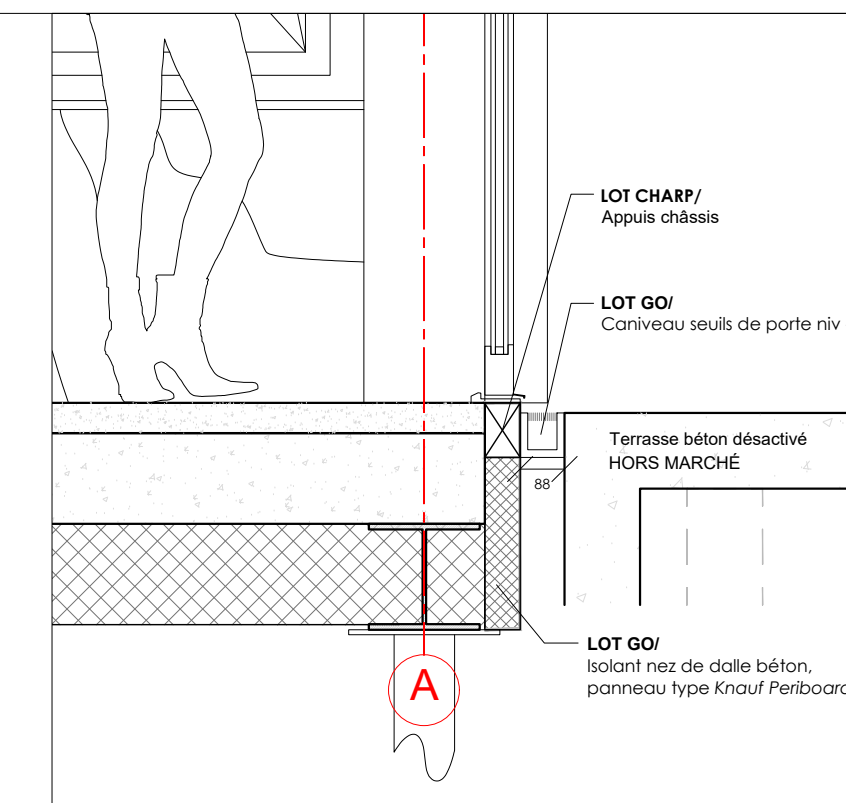


DETAIL PIED DE MENUISERIE EXT 1:15

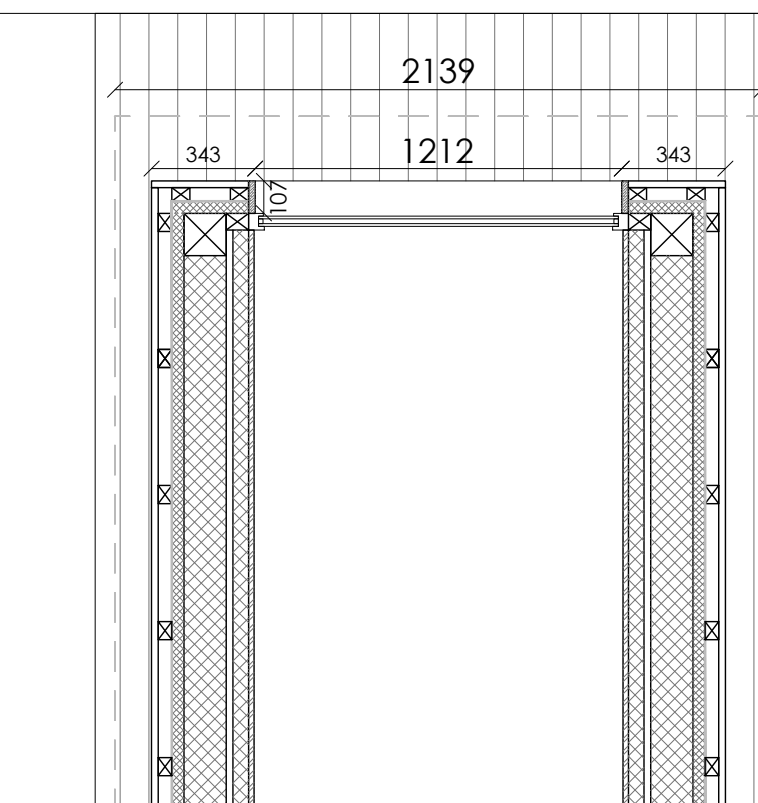


PLAN CHASSIS LANTERNEAU 1:25

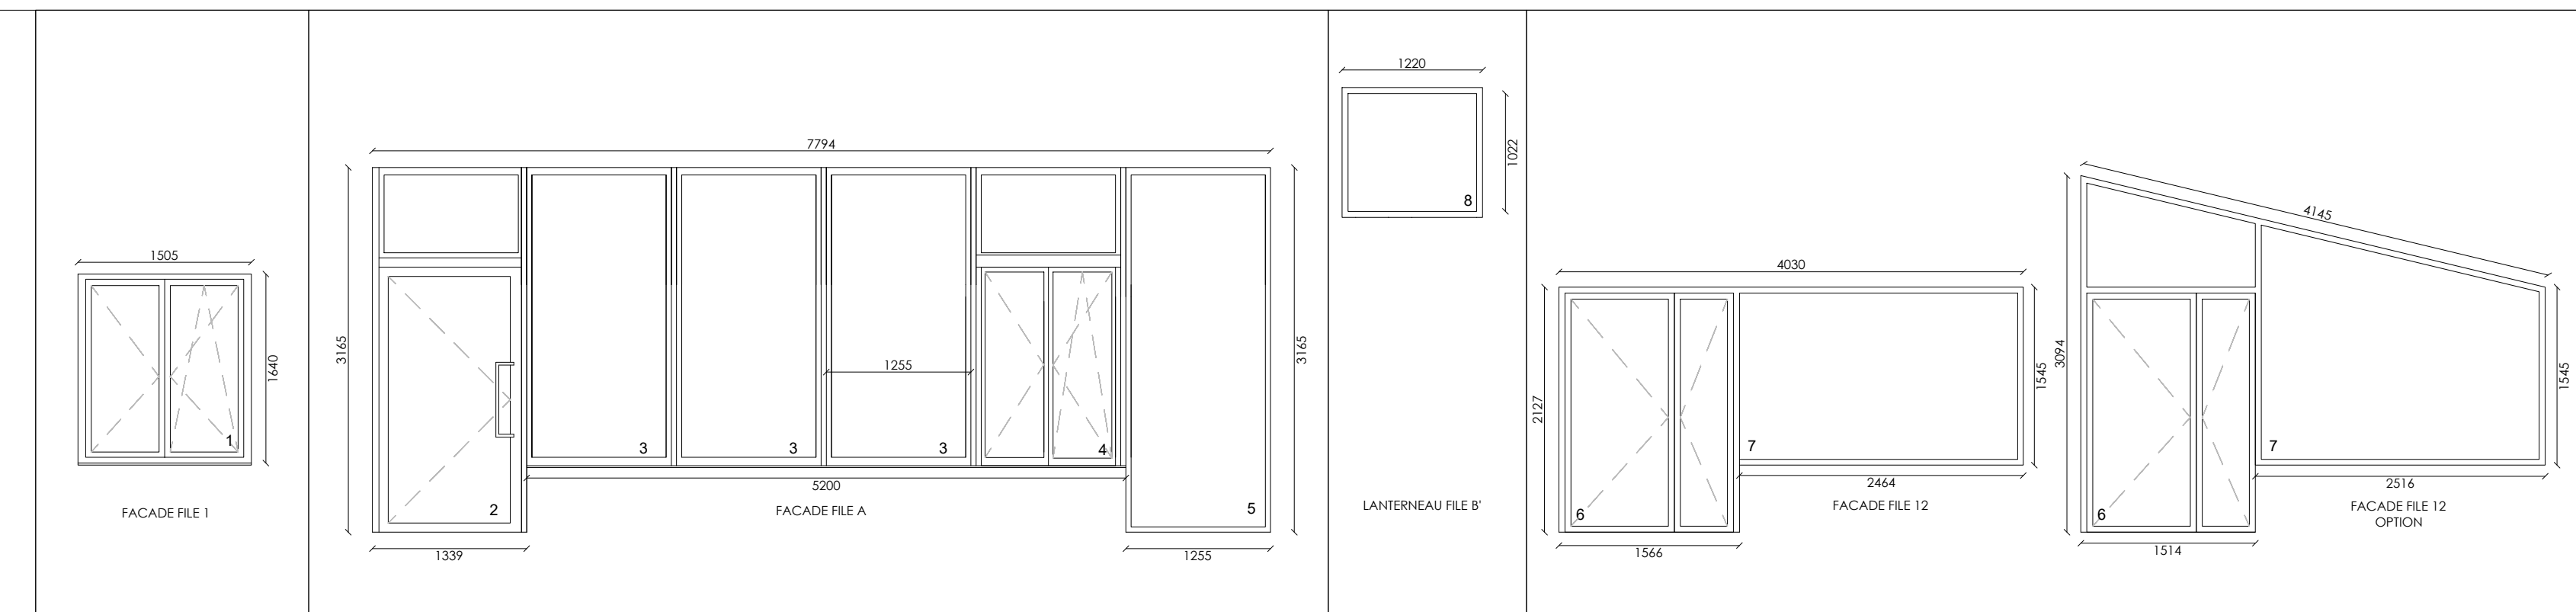


LOTS/ NOMENCLATURE MENUISERIE EXT: Toutes les menuiseries sont en ALU recyclé teinte au choix de l'architecte 1:50

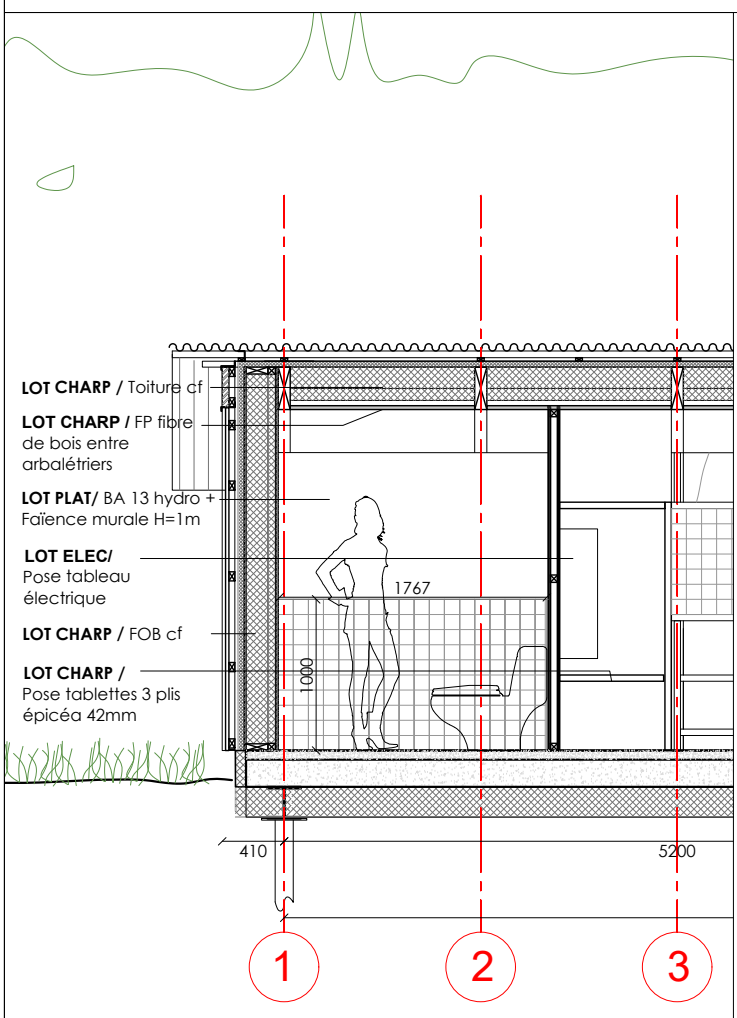


COUPE LONGITUDINALE C 1:50

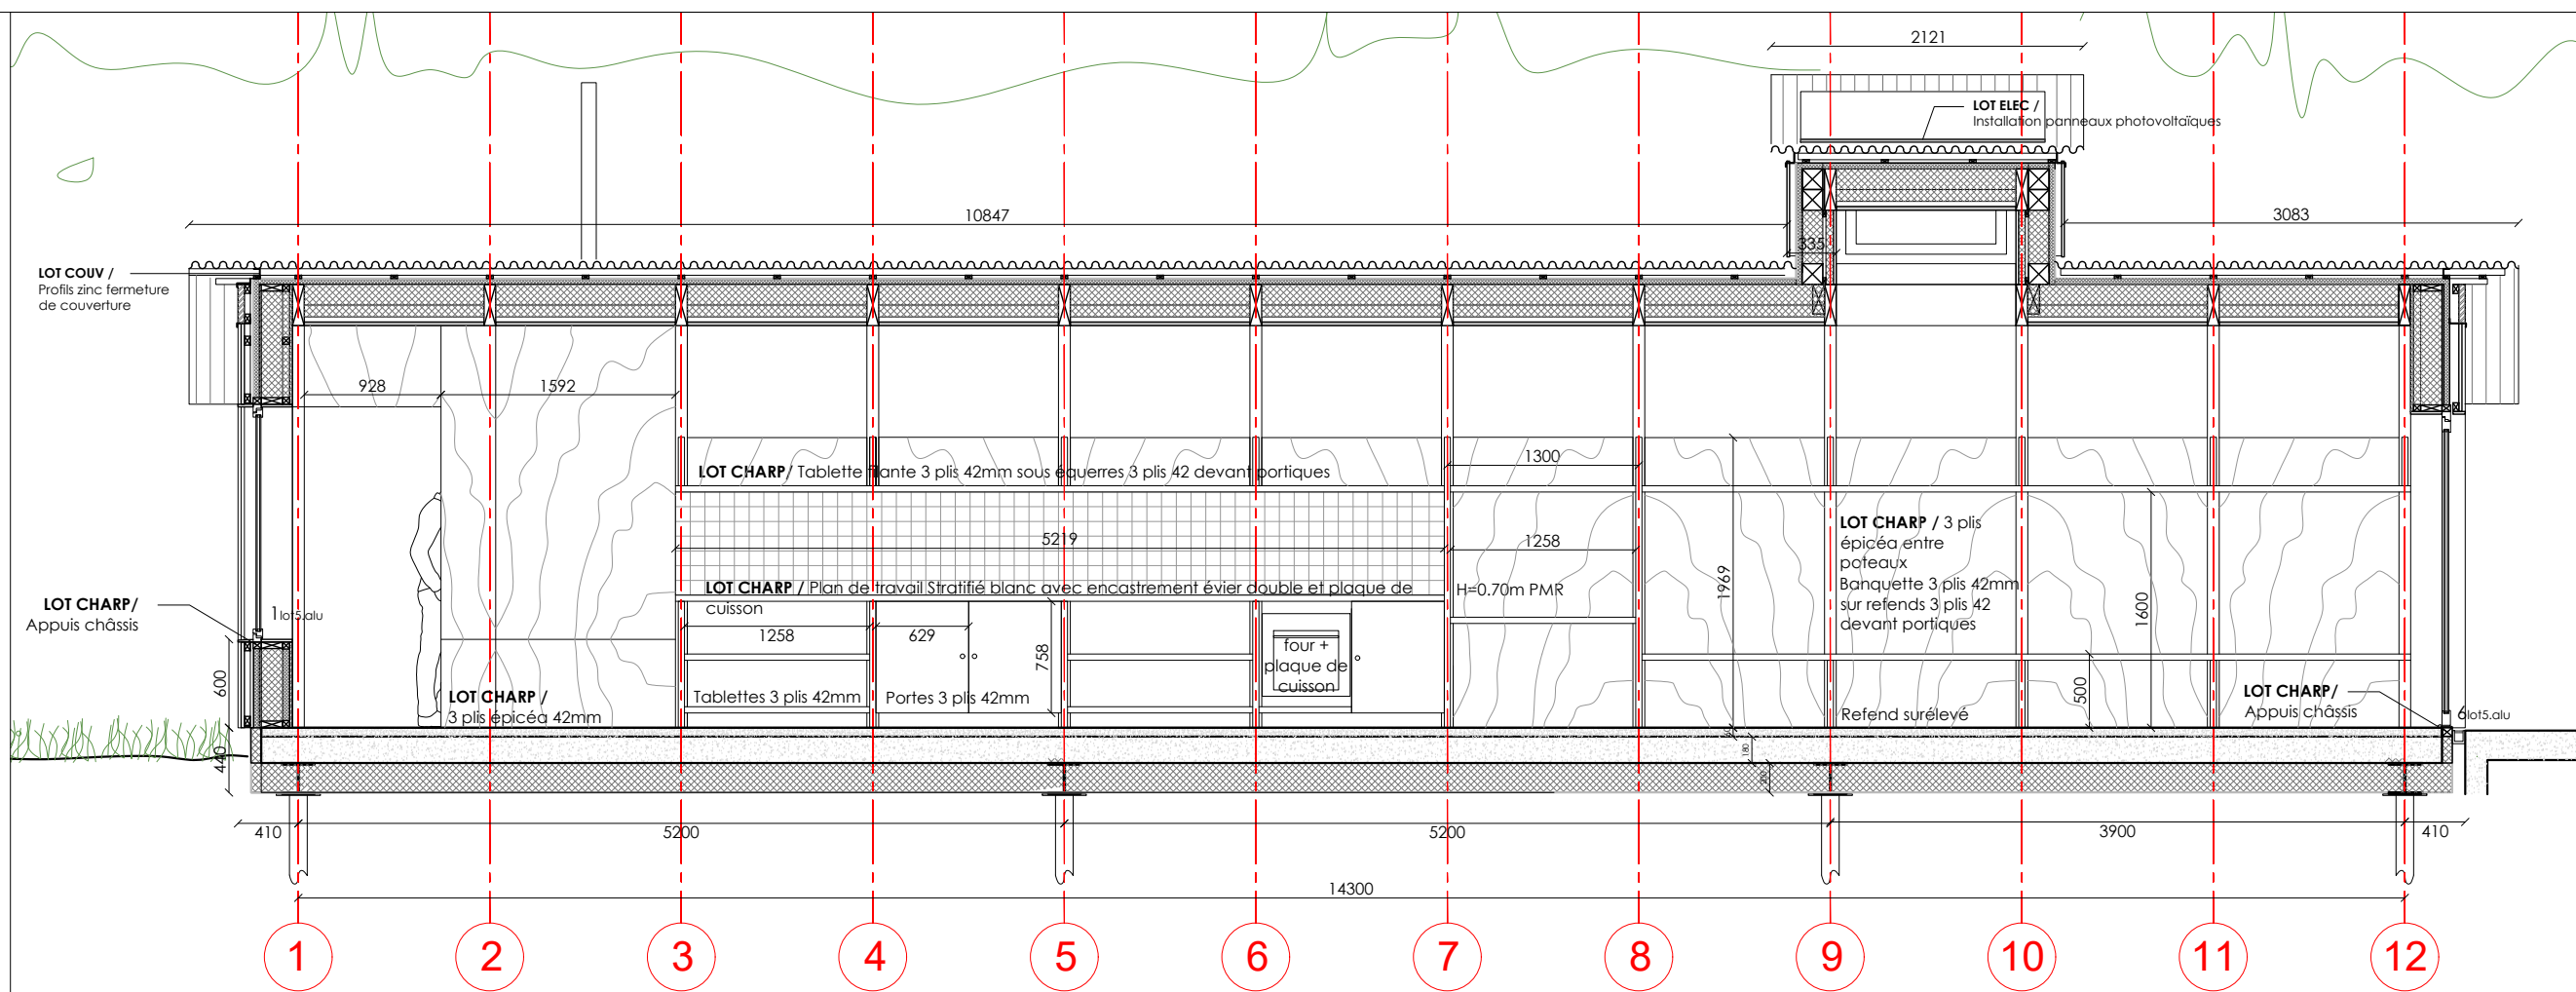

COUPE LONGITUDINALE B 1:50

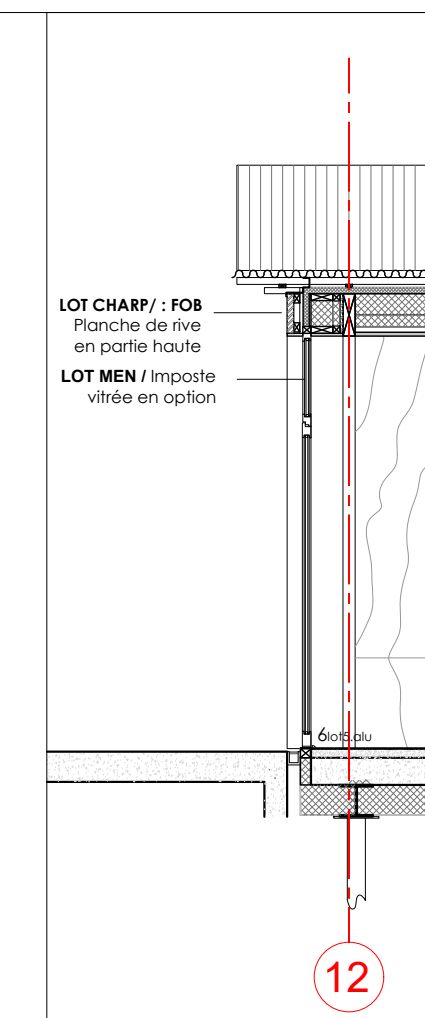

OPTION IMPOSTE VITRÉE 1:50

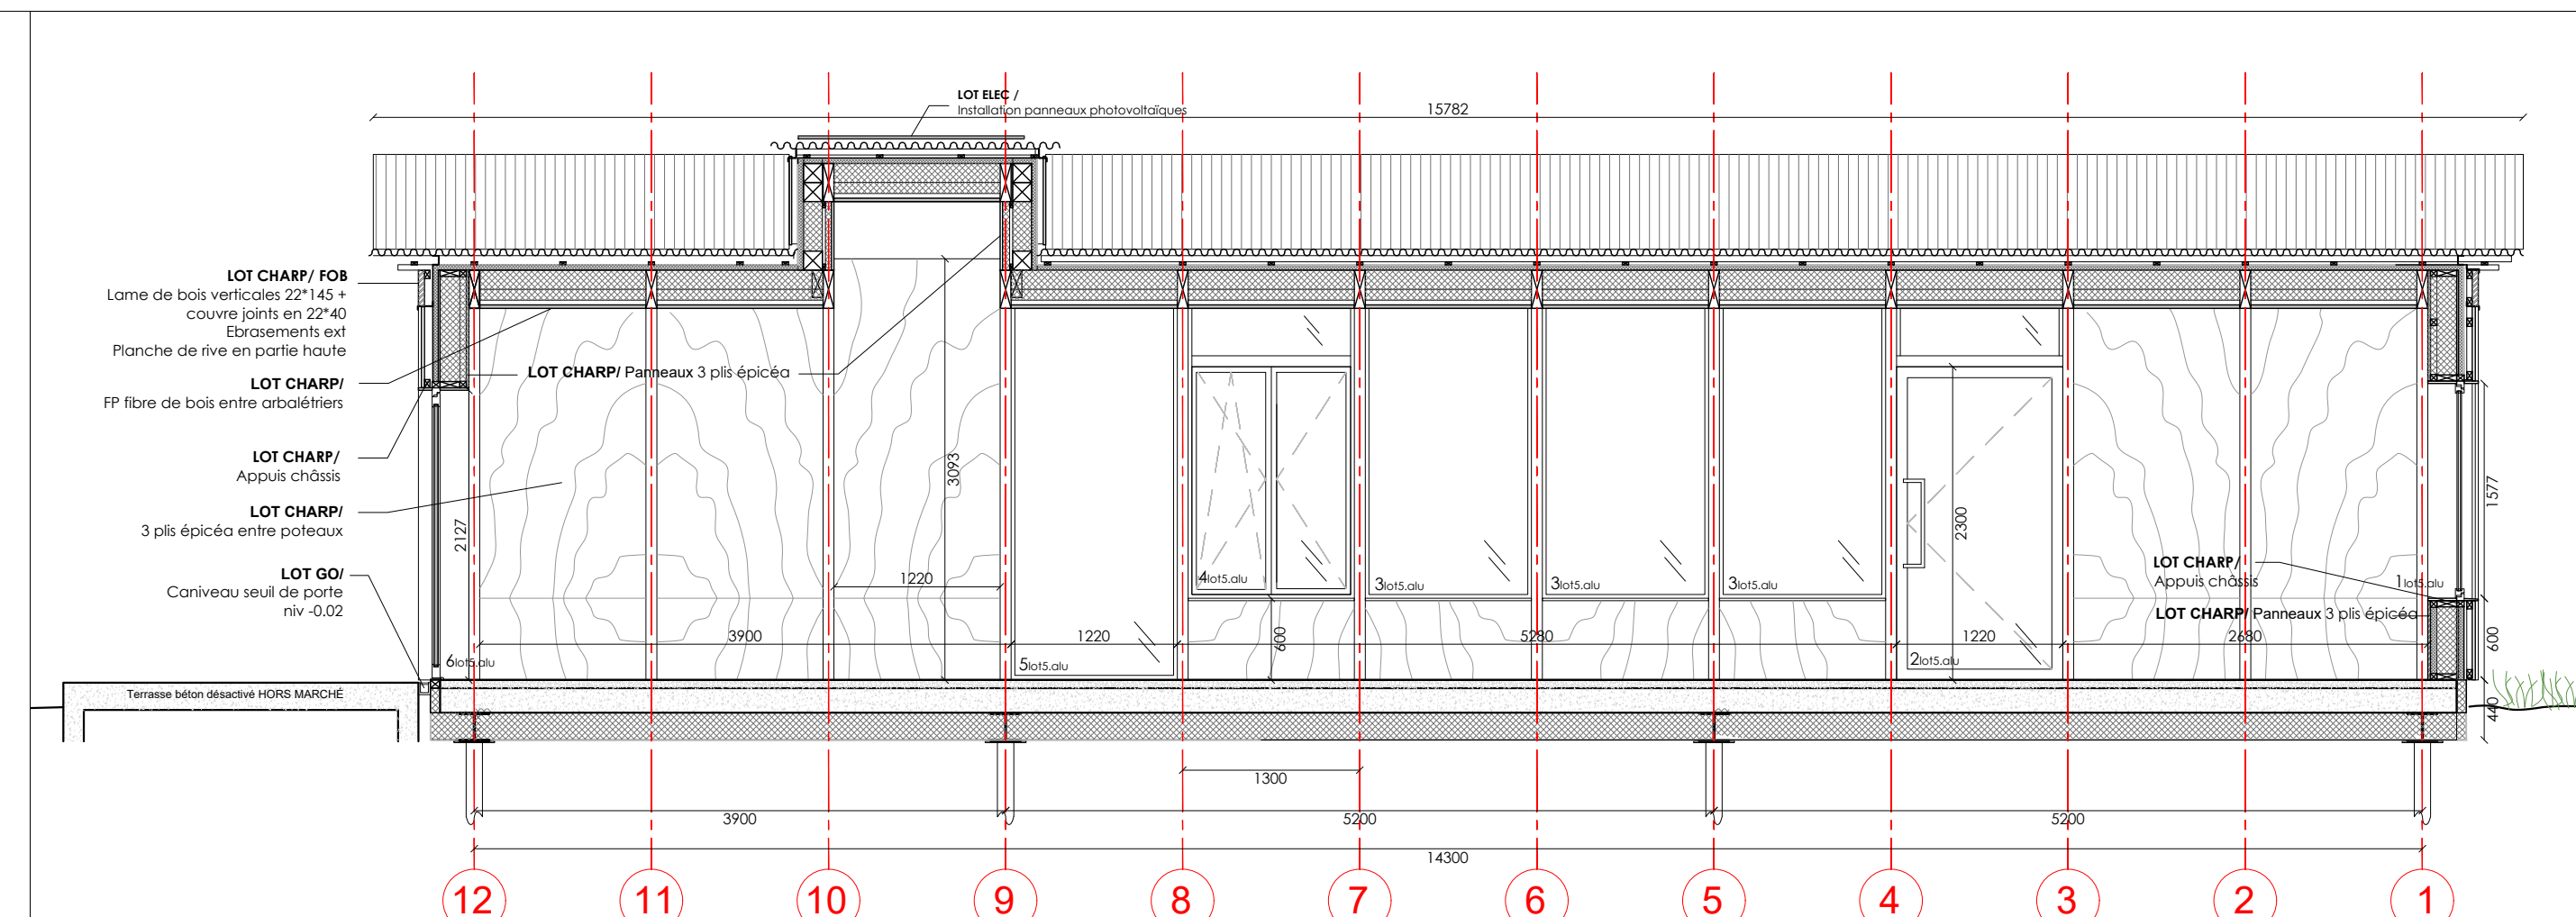

COUPE LONGITUDINALE A 1:50




MAISON DE LA TRANSITION ÉCOLOGIQUE

137 rue du docteur Duroquet 59700 Marcq-en-Baroeul


Dossier de Consultations des Entreprises - DCE
15 / 03 / 2023

Maître d'Ouvrage BimB 10 place nationale 59700 Marcq-en-Baroeul 05 63 66 51 93 vieux@bimb.fr	BE structure bois BimB 10 place nationale 59700 Marcq-en-Baroeul 05 63 66 51 93 vieux@bimb.fr	Bureau de contrôle Deka Industrial 78 Rue Gustave Delory 59710 Lesquin 06 03 23 22 75 emmanuel.delaunay@deka.com
--	---	--

Maître d'Œuvre Emmanuel Weiss Architecte Rue Chénier Delmar 59700 Marcq-en-Baroeul 09 12 38 88 48 emmanuelweiss@gmail.com	BE thermique Energelio 7 rue de l'Hôpital Militaire 59800 Lille 03 20 02 44 20 clément.castaing@energelio.fr choix.delaunay@energelio.fr	CSPS Cobat Coprev Parc tertiaire du Rotin Rue de l'Opéra - Bat B 62710 Courrières 03 61 19 12 89 bel-csp@cobat-coprev.fr
--	---	---

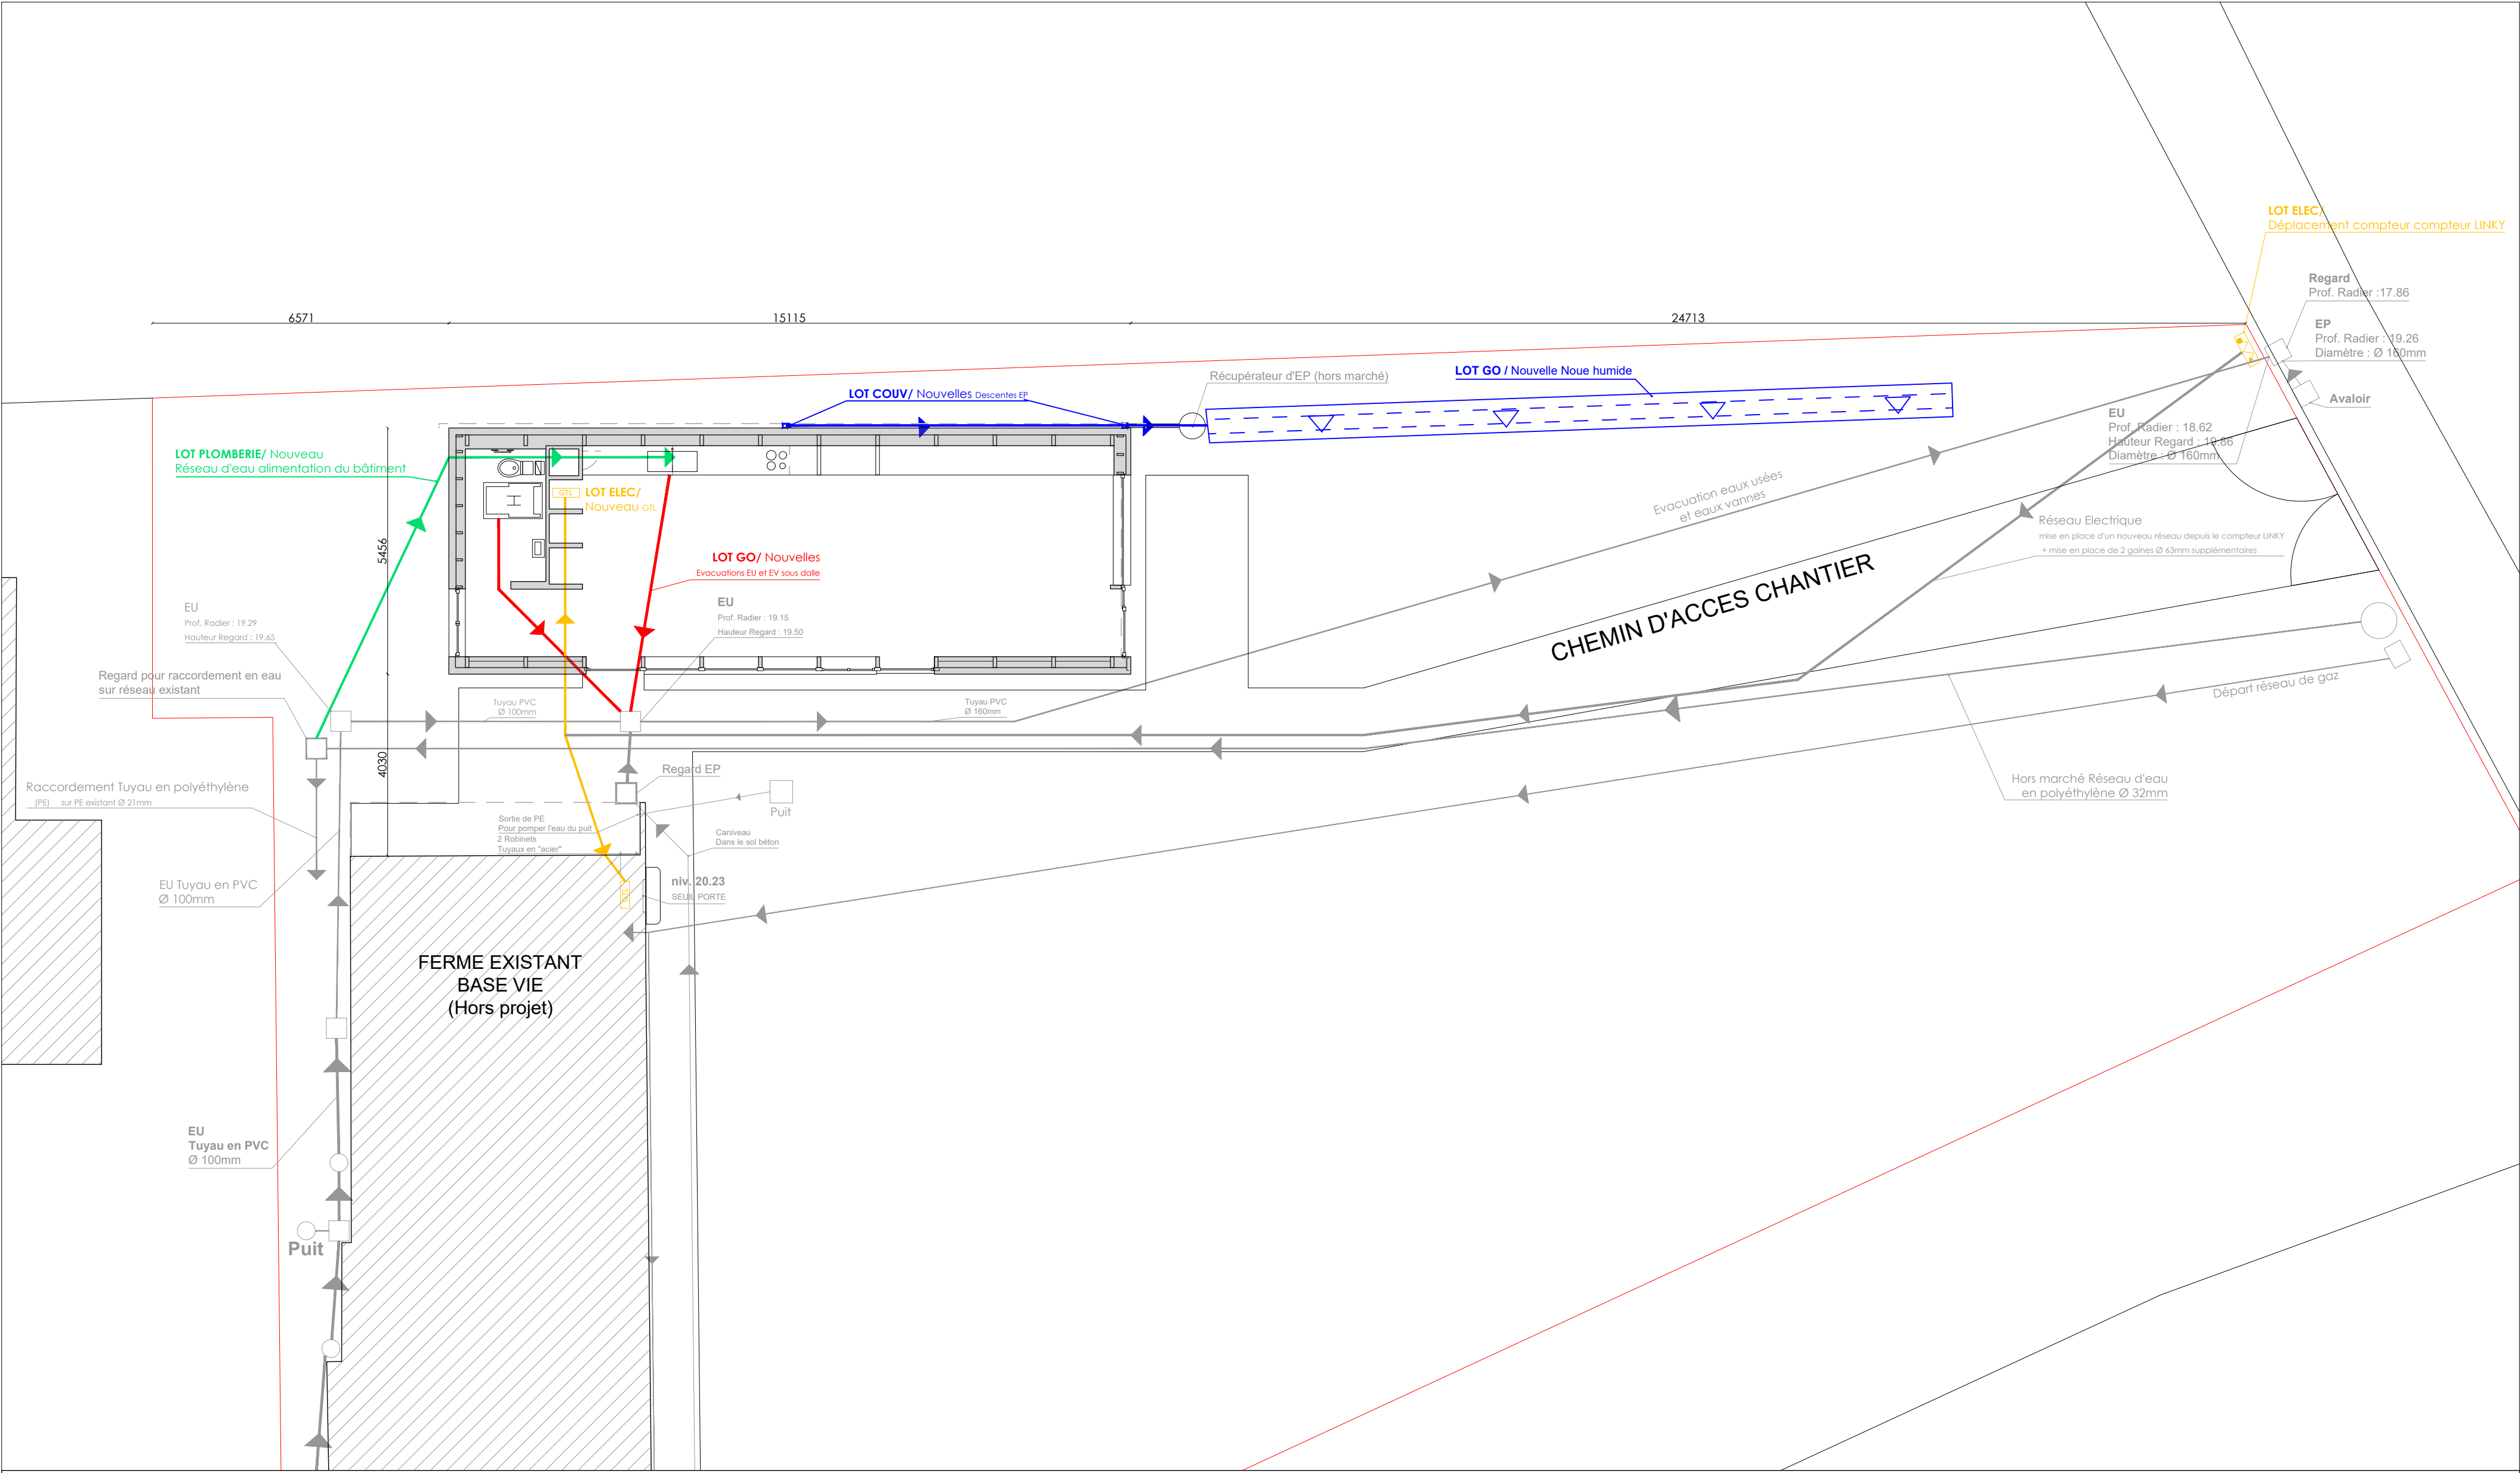

PLAN DES RESEAUX Electricité Réseau d'eau EP EU - EV Existants et/ou hors marché 1:100

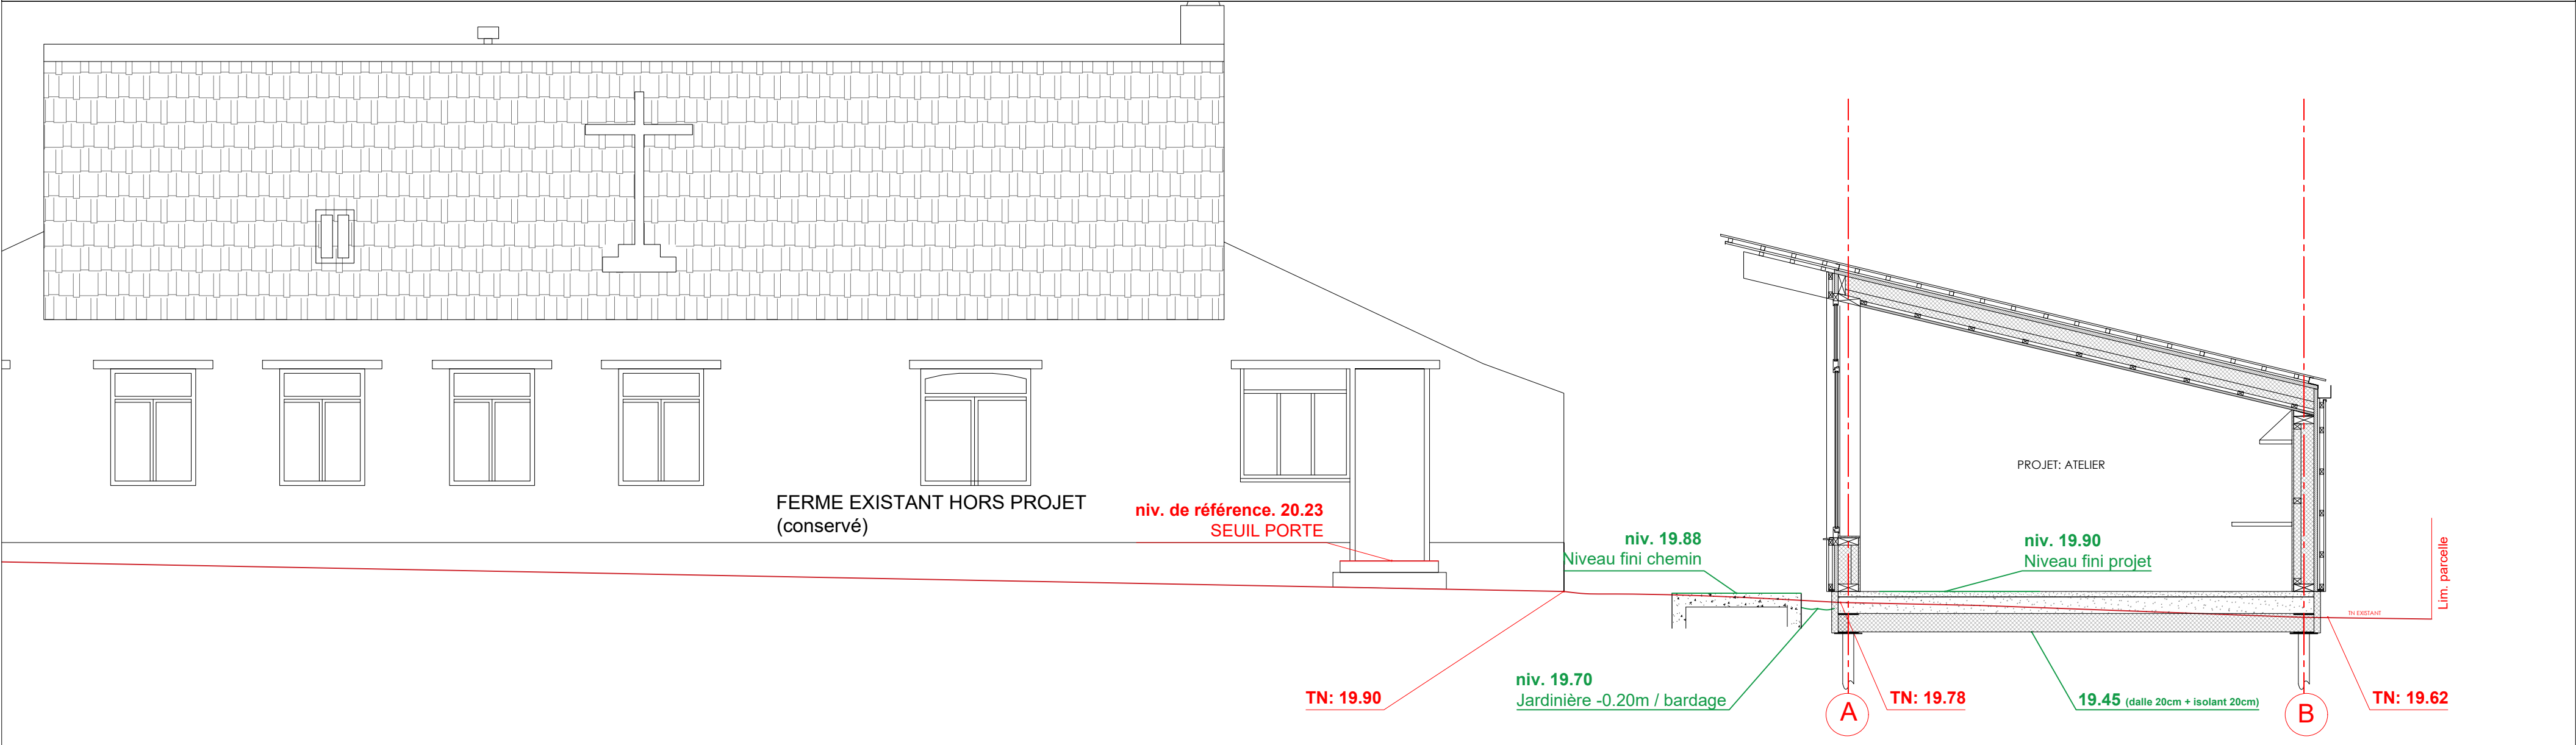

COUPE DE NIVEAUX 1:50



PLAN MASSE 1:200



MAISON DE LA TRANSITION ÉCOLOGIQUE 137 rue du docteur Ducroquet 59700 Marcq-en-Baroeul			EMMA WEISS
Dossier de Consultations des Entreprises - DCE 15 / 03 / 2023			N
Maître d'Ouvrage Ville de Marcq-en-Baroeul Avenue Foch 59700 Marcq-en-Baroeul pascal.martin@marcq-en-baroeul.fr claudy.ballieu@marcq-en-baroeul.fr amaury.caquani@marcq-en-baroeul.fr	BE structure bois BimB 10 place nationale 82000 Montauban 05 63 66 51 93 vbatul@bimb.fr	Bureau de contrôle Dekra Industrial 78 Rue Gustave Delory 59810 Lesquin 06 03 23 22 75 emmanuel.delachaux@dekra.com	
Maître d'Ouvre Emmanuelle WEISS Architecte 9bis Chemin Delmar 59700 Marcq en Baroeul 06 12 38 88 49 emma.weissarchi@gmail.com	BE thermique Energelio 7 rue de l'hôpital Militaire 59800 Lille 03 20 52 44 20 clement.castel@energelio.fr chloe.delcambre@energelio.fr	CSPS Cobat Coprev Parc tertiaire du Rotois Route de Oignies - Bat B 62710 Courmiers 03 61 19 12 89 bet-csp@cobat-coprev.fr	