


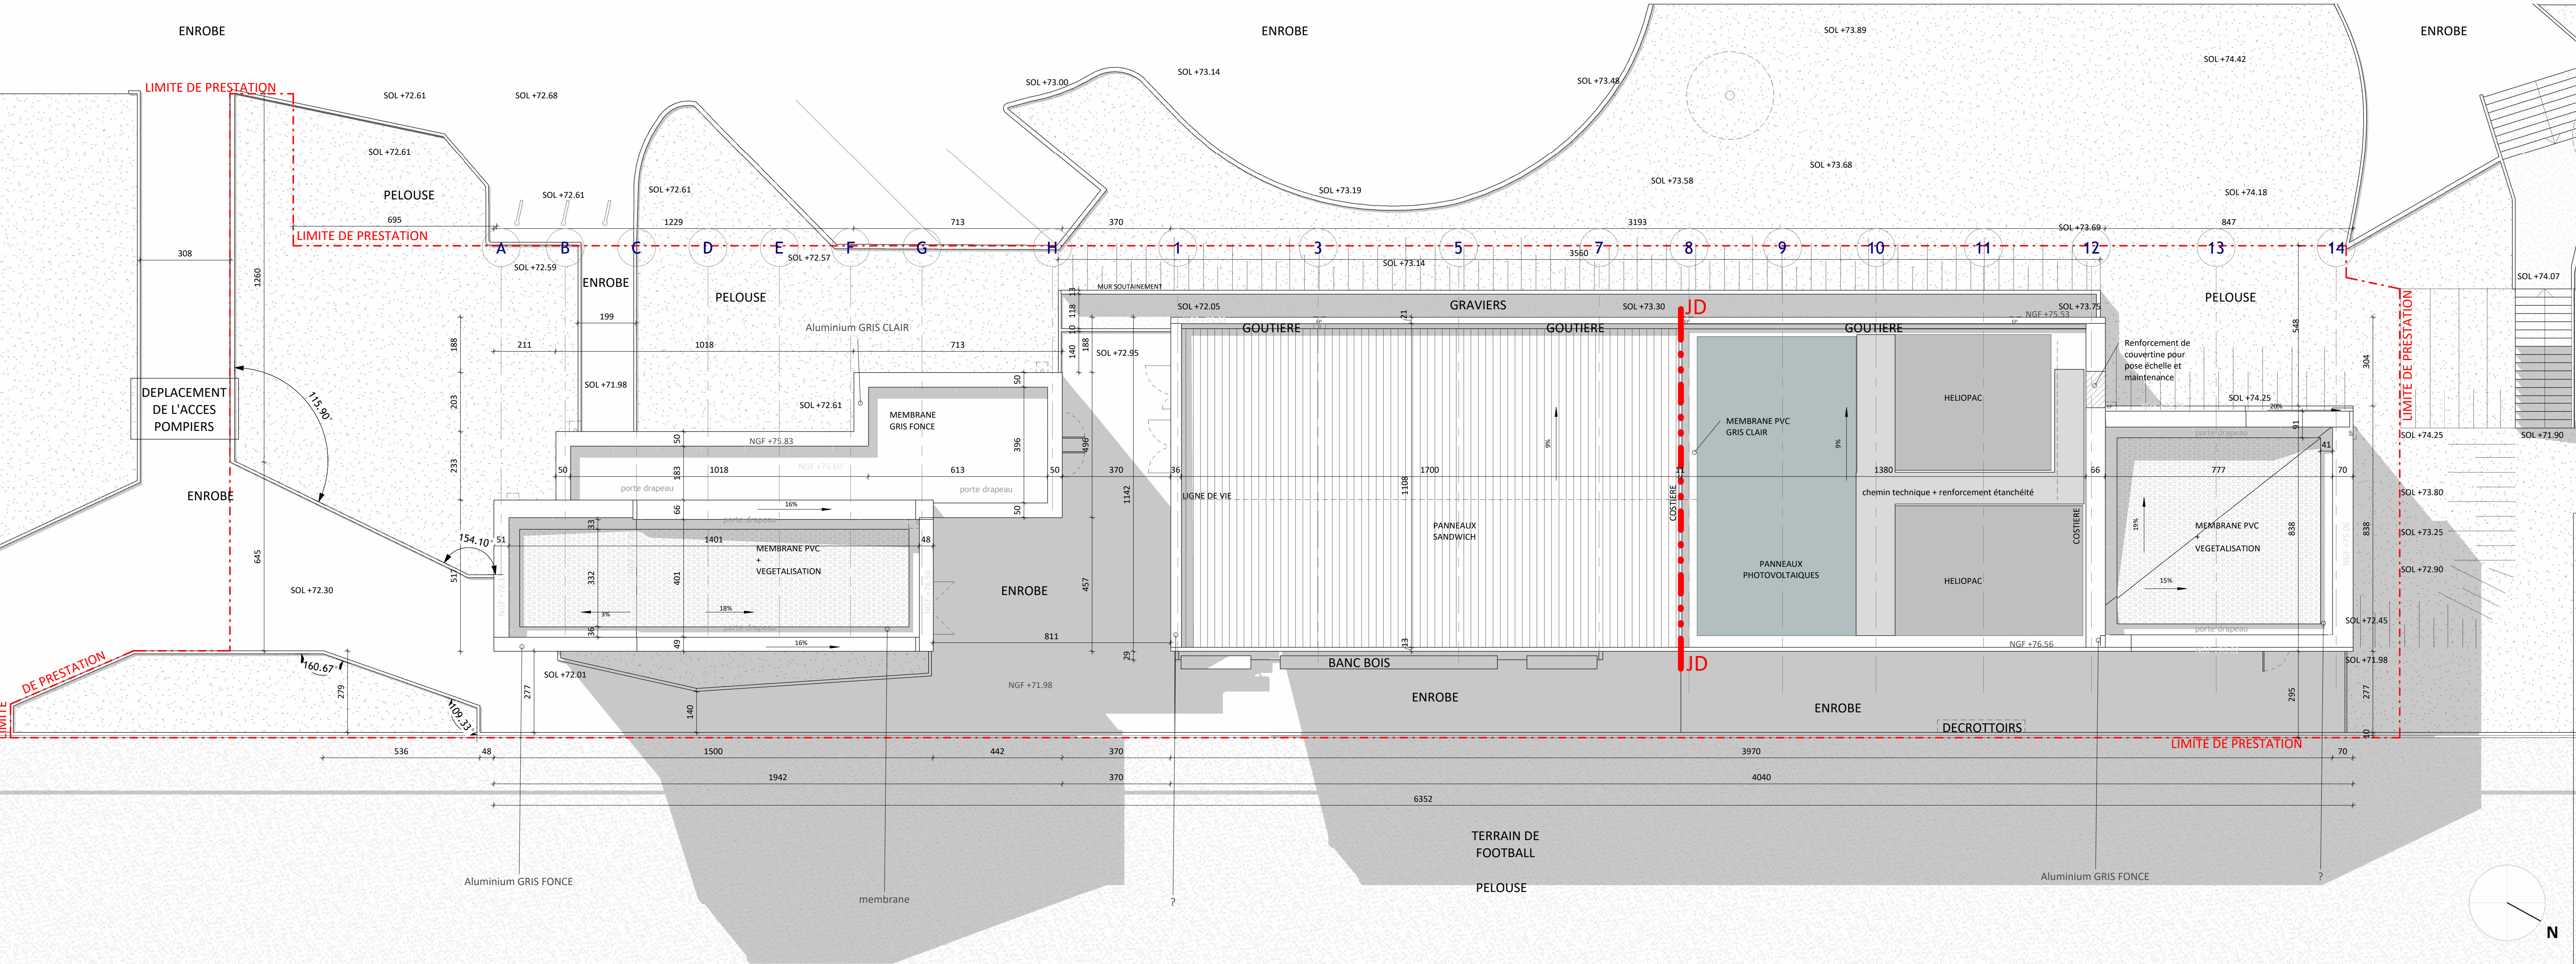

PLAN MASSE EXISTANT & PROJET

01