


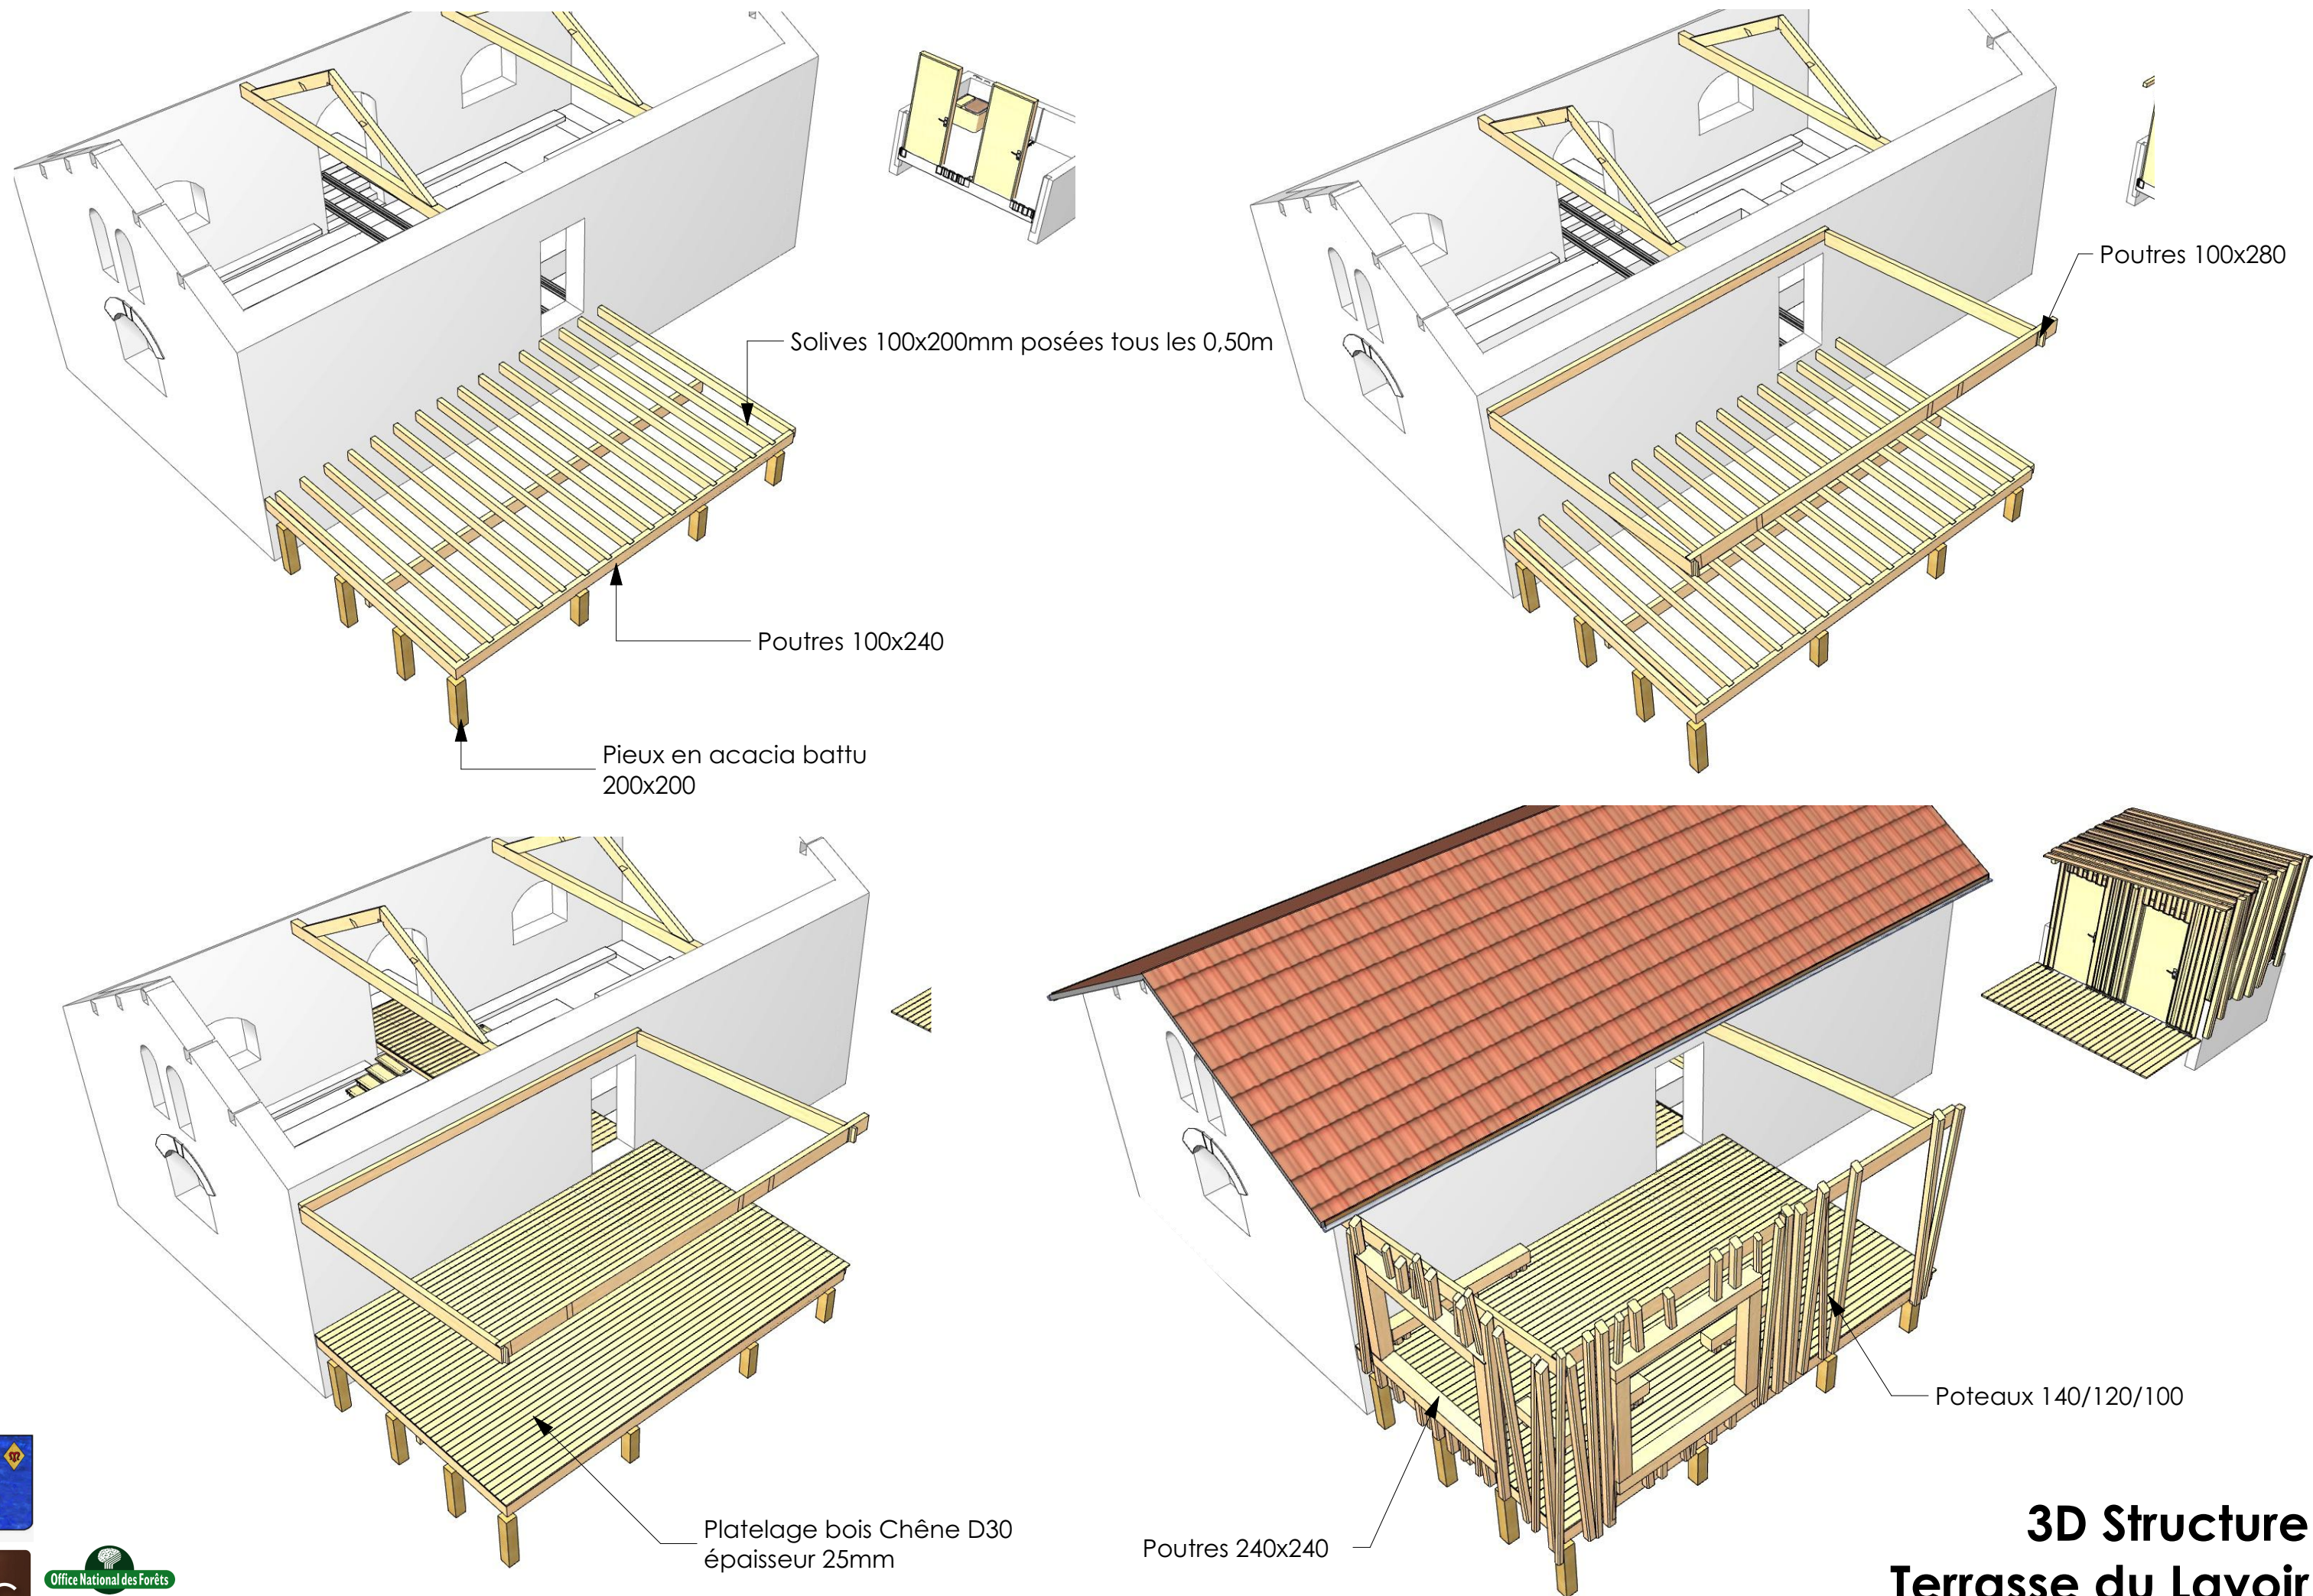

3D Structure Terrasse du Lavoir



Construction d'un Sylvatium à Monthureux sur Saône
Agence Jean-Luc GERARD Architecte
17, Place des Vosges 88000 EPINAL Tel 03 29 29 08 88
contact@jlgerard-architecte.fr

PRO 10/01/2023