



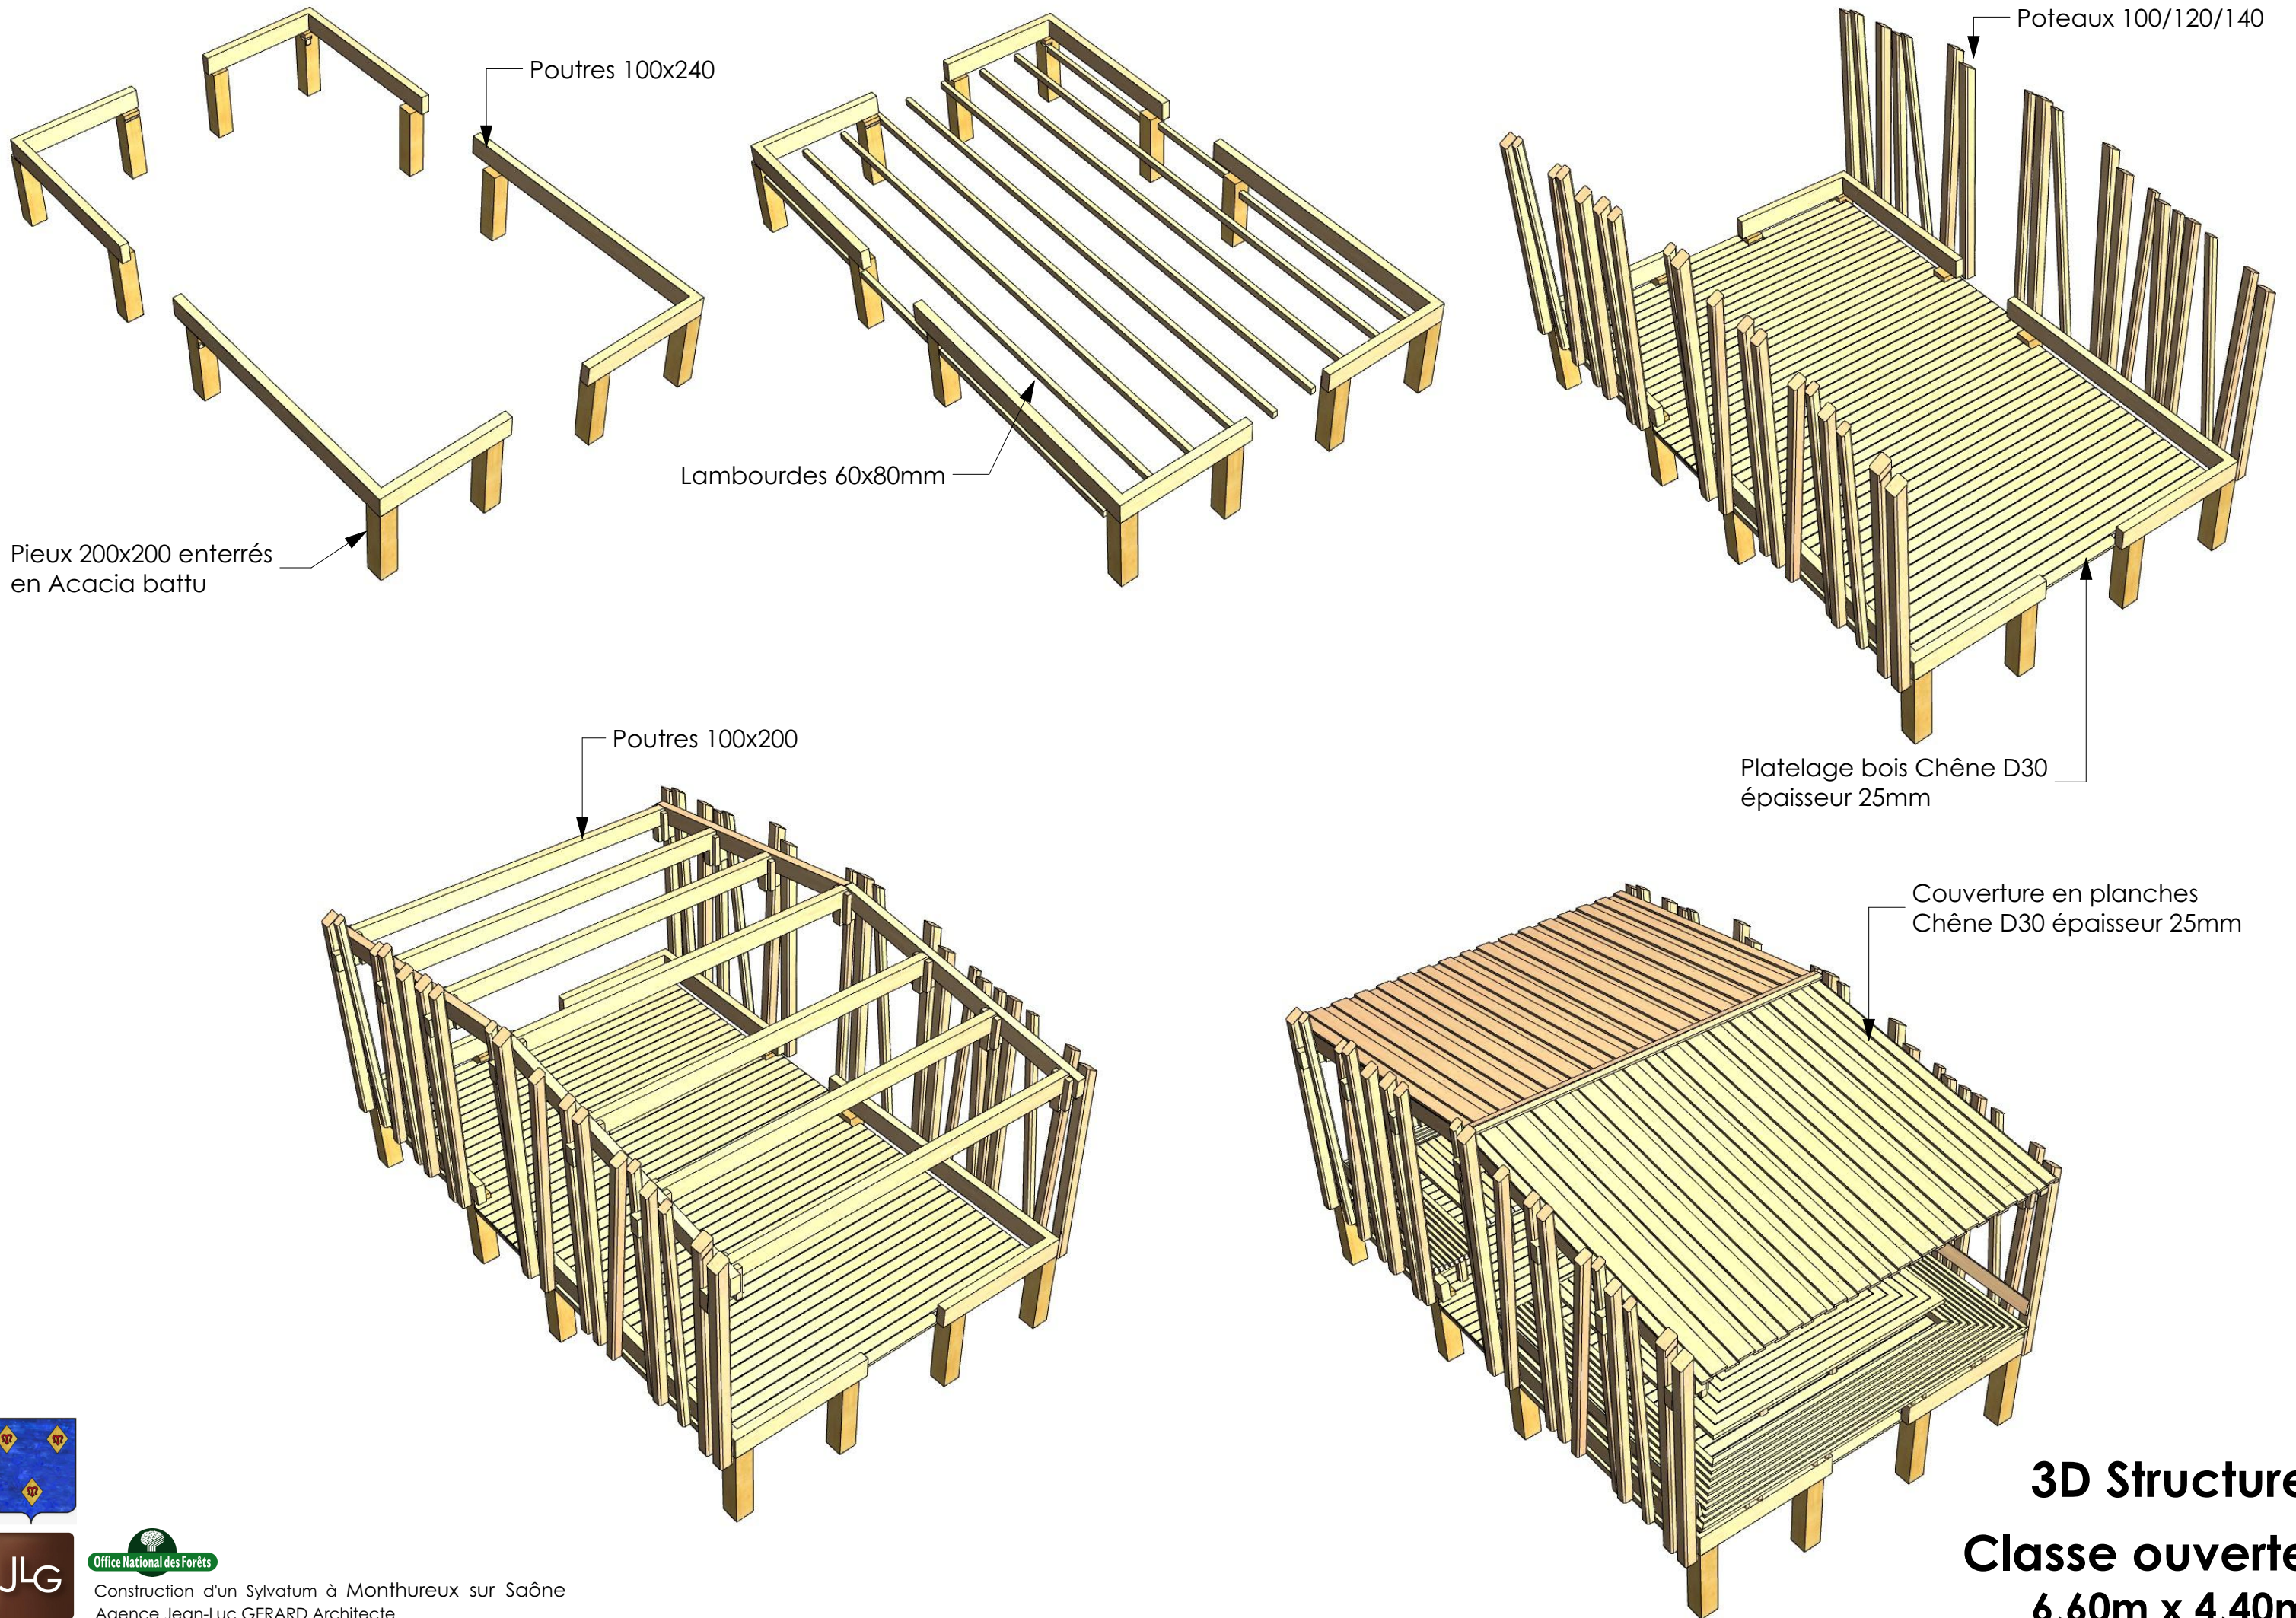

3D Structure
Classe ouverte
6,60m x 4,40m

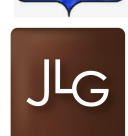

Office National des Forêts
 Construction d'un Sylvatium à Monthureux sur Saône
 Agence Jean-Luc GERARD Architecte
 17, Place des Vosges 88000 EPINAL Tel 03 29 29 08 88
 contact@jlgerard-architecte.fr
 PRO 10/01/2023