

E.R.C.B.
9 bis chemin du plan de Cotte
06530 PEYMEINADE
Tél : 06 11 22 74 53
email : jh@erch-etudes.fr

Construction d'un studio

06740 Chateauneuf-Grasse

Maître d'ouvrage

Entreprise : CCMB

Maître d'oeuvre : ??


Plans de levage - structure bois

Ind	Date	Commentaire	Phase :
A	03/02/2023	Création	EXE

Données générales

Sismique EC8	Zone 3 Ouvrage de catégorie d'importance II
Matériau	Bois lamellé-collé Q24h et BWR C24 Ferrures en acier S235JR min1, galvanisées à chaud Connecteurs en acier classe 6.8 min1, galvanisées à chaud
Chargements	NOTA : - Ces plans doivent être approuvés par le maître d'oeuvre avant exécution. Toute modification devra être signalée à E.R.C.B. - Pour tous les produits mis en oeuvre sur le chantier, l'entreprise devra fournir les certifications associées (Avis Techniques, marquage NF ou CE, ...) - Les fondations des ouvrages bois ne sont pas dans le périmètre de cette étude - tous les éléments de second oeuvre indiqué sur les détails sont donnés à titre informatif et sans valeur d'exécution.
Charges climatiques calculées selon EN 1991 : Neige - zone A2 Vent - zone 2, cat. de terrain IIIb, orographie 1 Autres charges selon localisation : Charges permanentes en toiture : 60 daN/m² max Toiture inaccessible : Charge d'entretien 80 daN/m² sur 10 m²	

Liaison KLH / Dalle BA -- ech 1/10

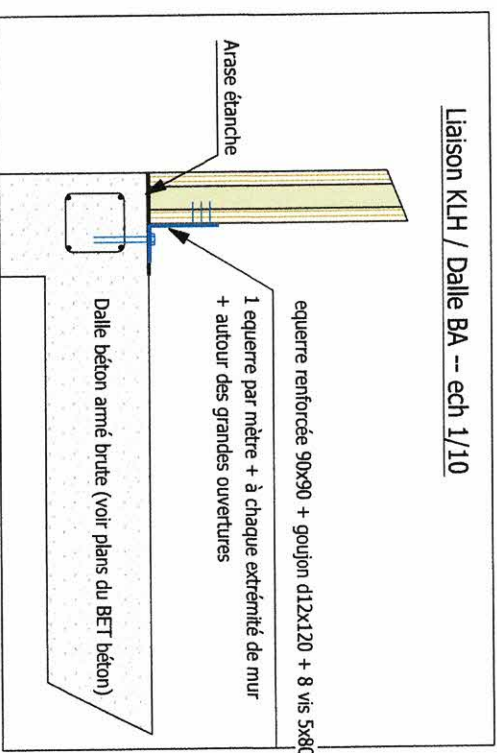

Assemblage de la structure de la toiture

ou rabotier panneau toiture 5mm

C01

C02

Plat acier

Plat acier

C01

C02

ou rabotier panneau toiture 5mm





[illegible]

4 Goujons 12x120

004

4 Goujons 12x120

204

4 Uo

071X7

100

Vis 6x140 tous les 30 cm

mur KLH




Implantation RDC 1

ERCB - 9b chemin du plan de Cotte - 06530 PEYMEIENADE - 06 11 22 74 53

Plan N° : **1**

Indice: A

Echelle plan : 1/33
Echelle détail : 1/10

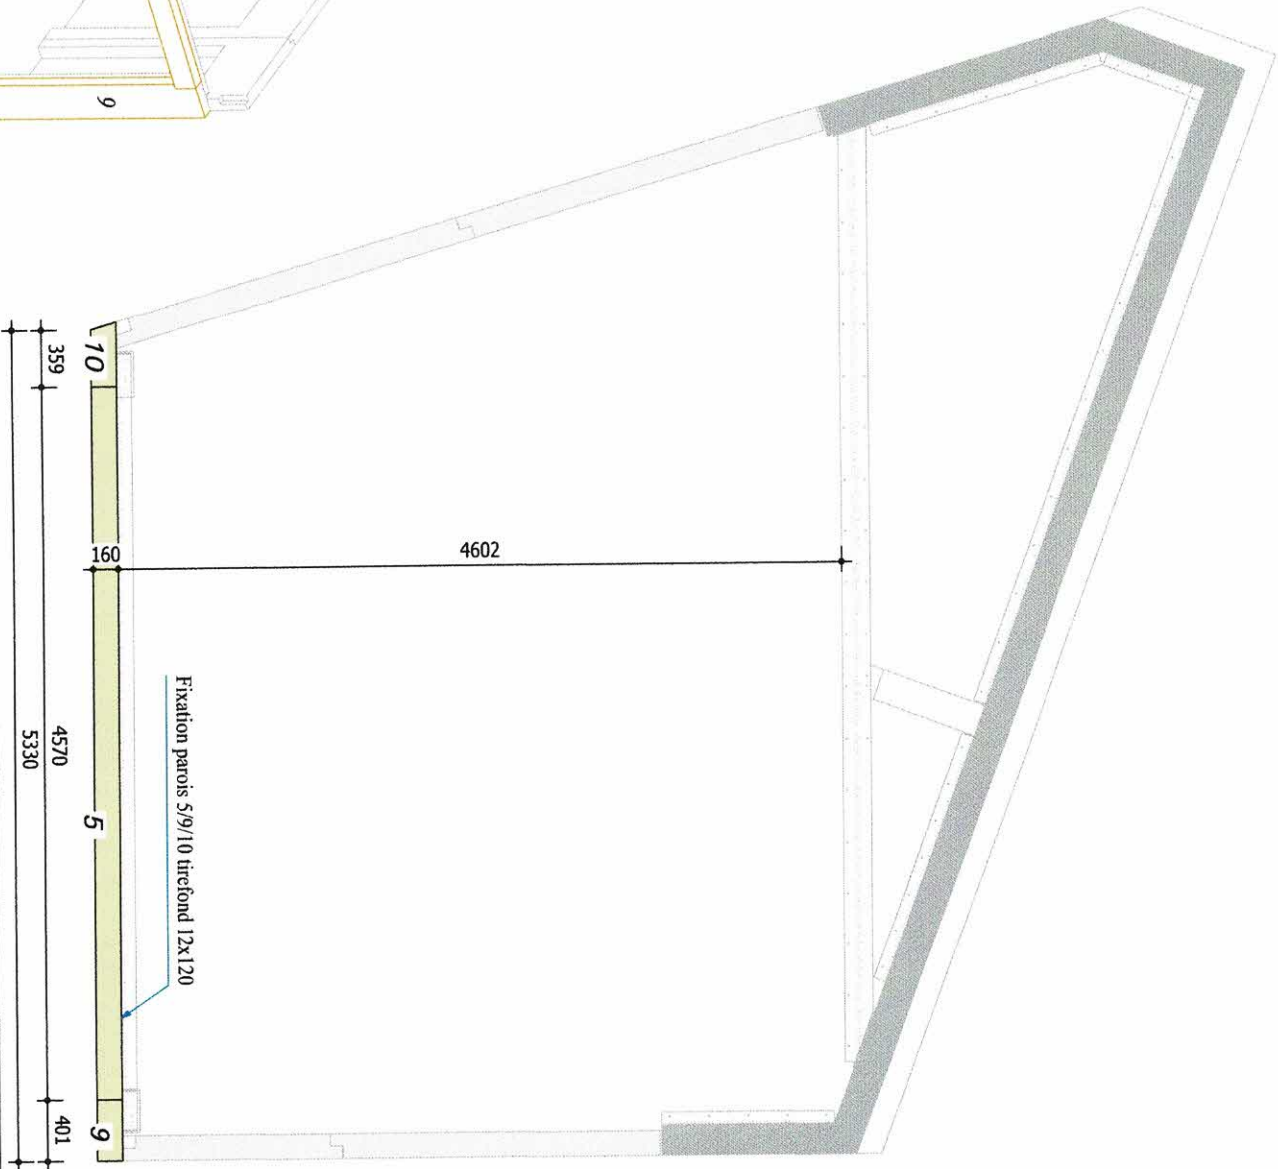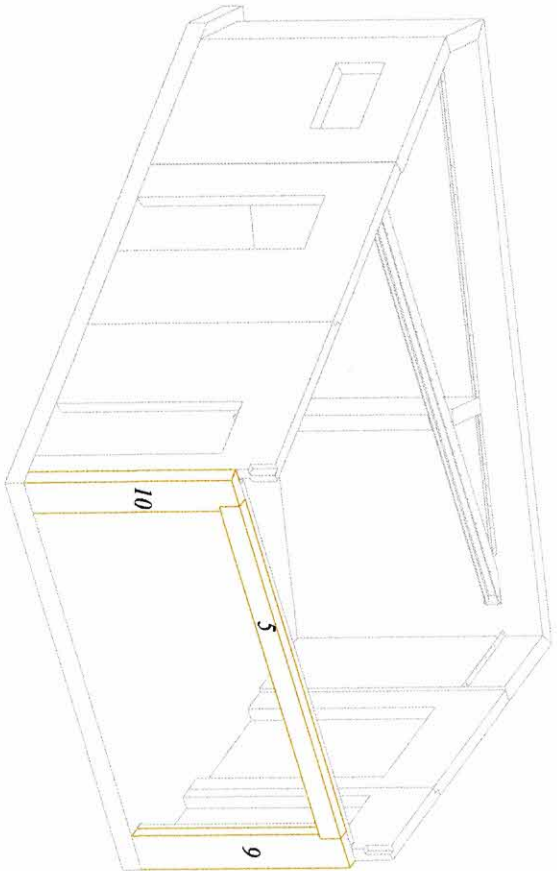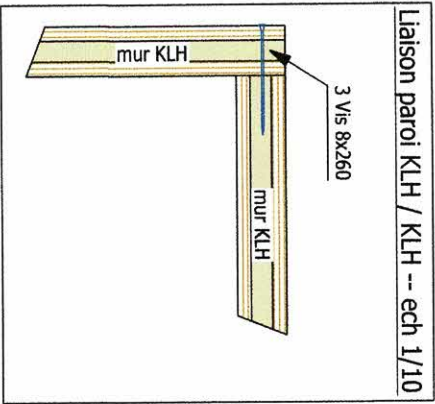

Implantation RDC 2

Affaire : Studio

ERC8 - 90 chemin du plan de Cotte - 06530 PEVENEADE - 06 11 22 74 53

EXE

2


Plan N° :

Date : 17/01/2023

Indice : A


Echelle plan : 1/33

Liaison KLH / KLH -- ech 1/10

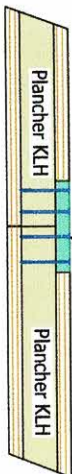


Fausse languette 3-plis épicea 27x195mm
4 vis 6x90 tous les 30 cm


Liaison KLH plancher / paroi KLH -- ech 1/10

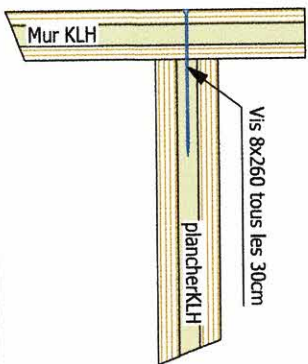


Liaison KLH plancher / poutre KLH -- ech 1/10

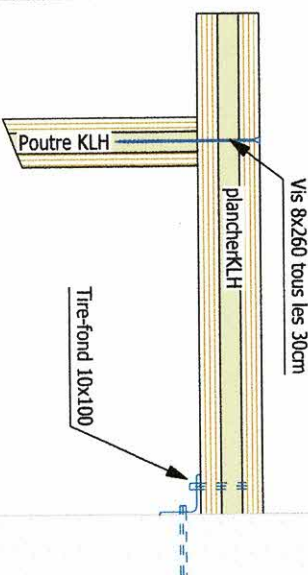

Fixation acier/Plancher KLH
Tirefond 10x100 par dessous

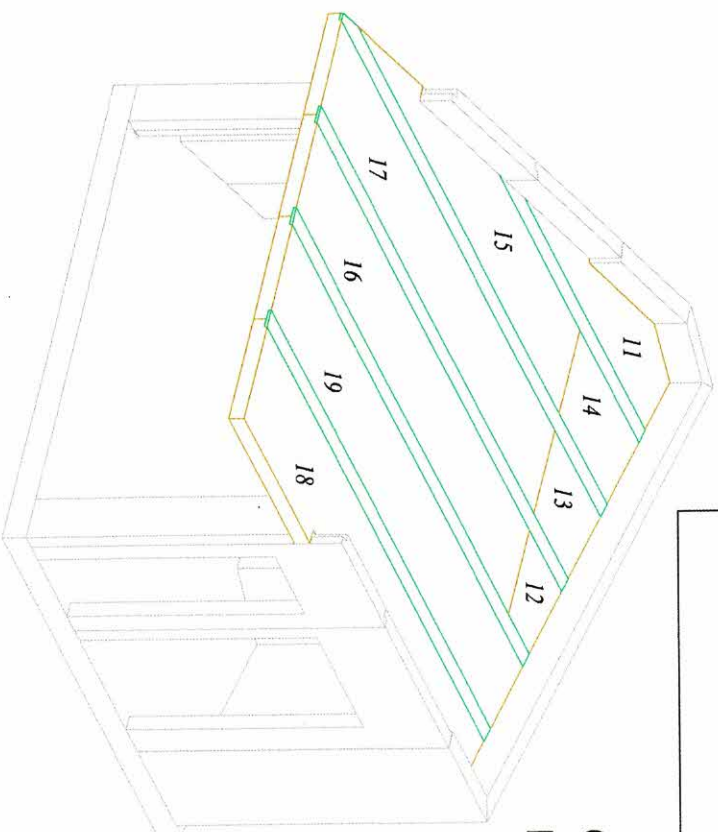

**Commencer par les
panneaux 11 et 14, 15 !!!**

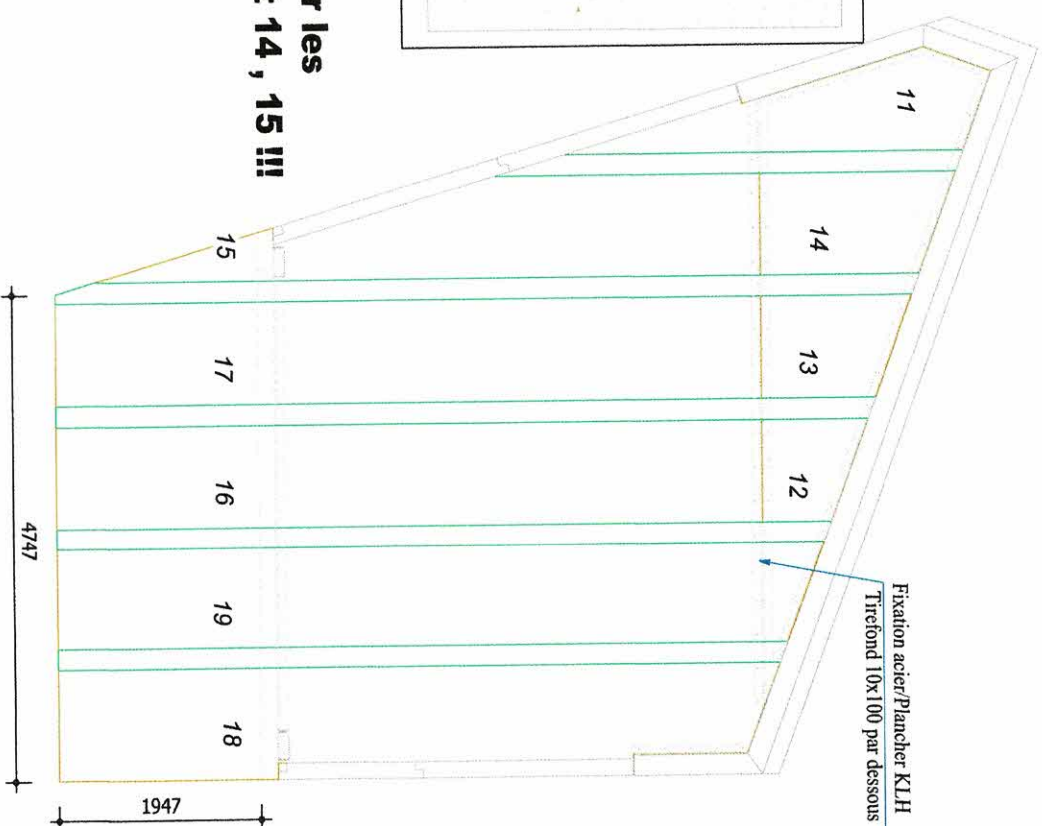

Toiture

Affaire : Studio

ERC3 - 90 chemin du plan de Côte - 06530 PERNEMADE - 06 11 22 74 53

Plan N° : 3

Date : 17/01/2023


Indice : A

Echelle plan : 1/50




Echelle détail : 1/10

EXE

Liaison KLH plancher / paroi KLH -- ech 1/10

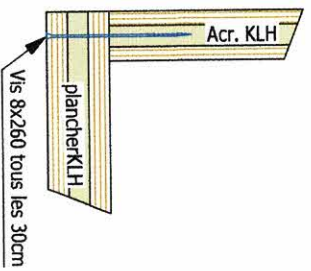

Liaison paroi KLH / KLH -- ech 1/10

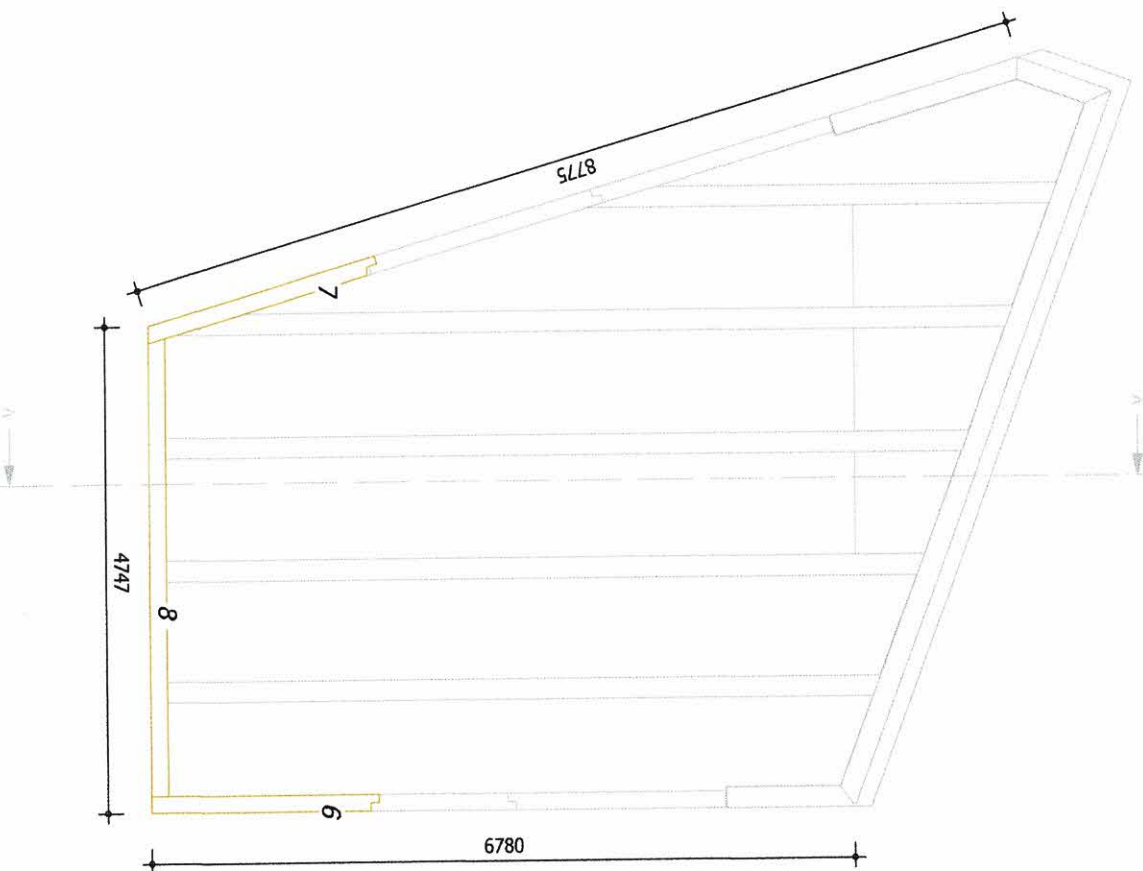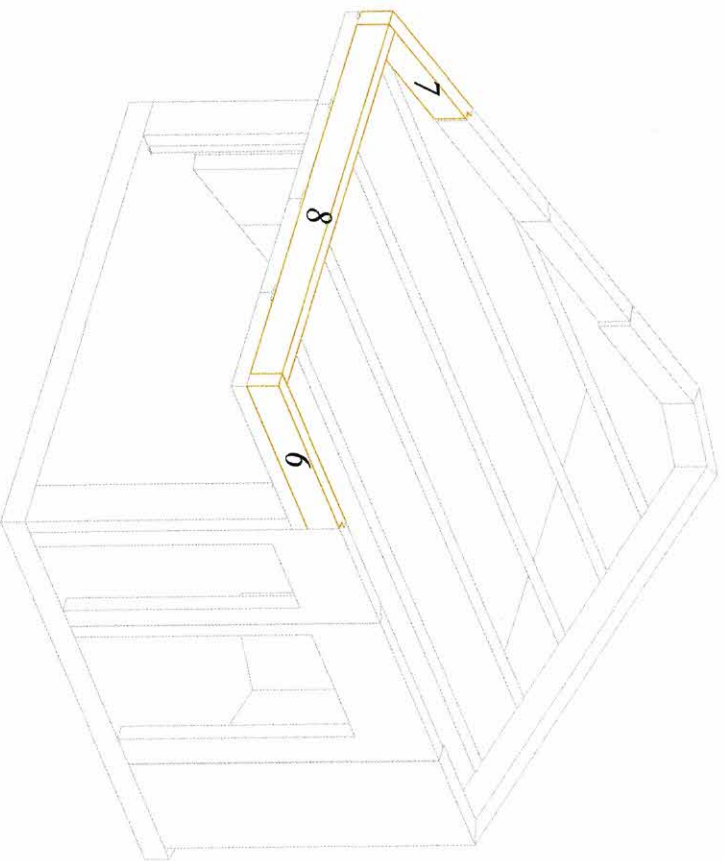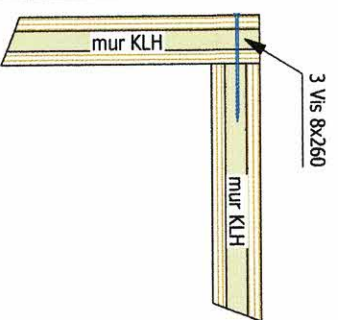

Implantation RDC

Affaire : Studio

ERC3 - 90 chemin du plan de Cotte - 06530 PENVENNADE - 06 11 22 74 53

Plan N° : 4


Date : 17/01/2023

Indice : A

Echelle plan : 1/33

Echelle détail : 1/10

EXE

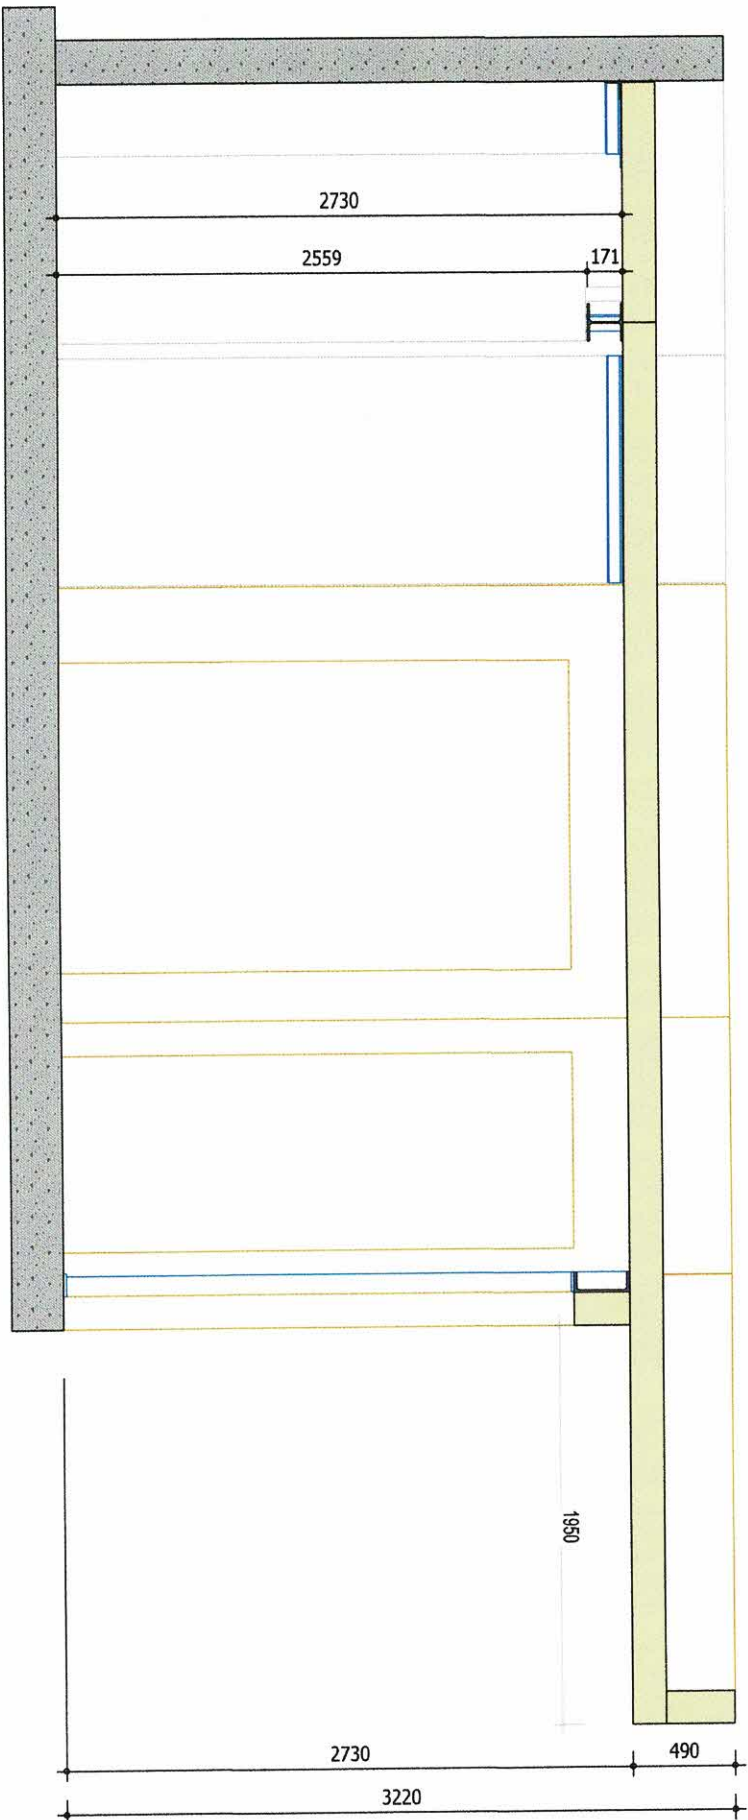

Coupe AA

Affaire : Studio


ERC3 - 90 chemin du plan de Cotte - 06530 PEVENEADE - 06 11 22 74 53

EXE

Plan N° : 5

Date : 17/01/2023
Indice : A
Echelle plan : 1/25

Ensemble

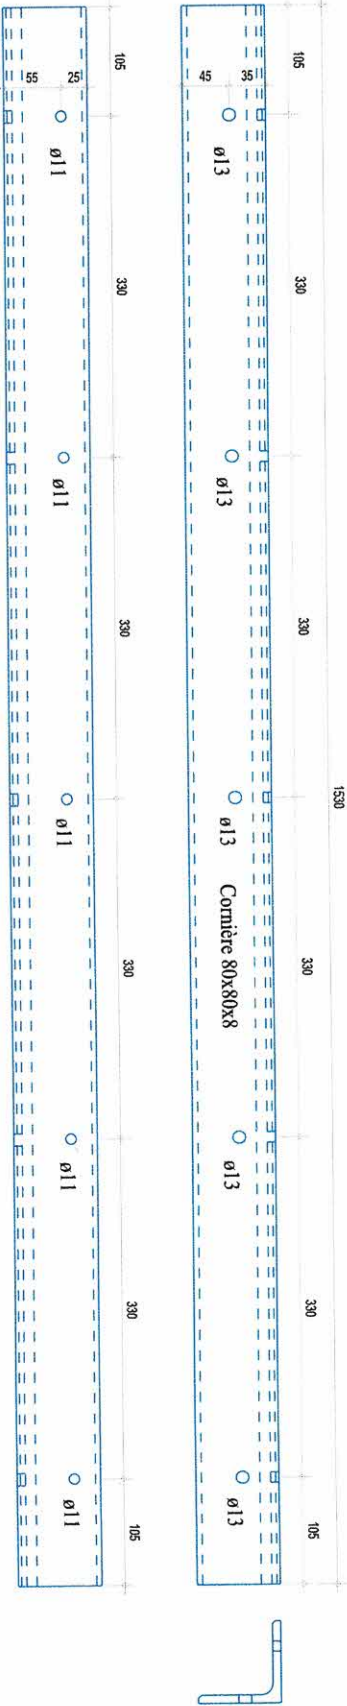


Acier S235 + protection par galvanisation à chaud - soudures continues en atelier par soudeur agréé

En 1 exemplaire

Finition à définir avec l'architecte

Ensemble C01		Plan n° : 1	Date : 18/01/2023
Affaire : Studio		Indice : A	
ERCB - 9b chemin du plan de Cotte - 06530 PEVMEINADE - 06 11 22 74 53		Echelle plan : 1/5	
EXE			

Ensemble

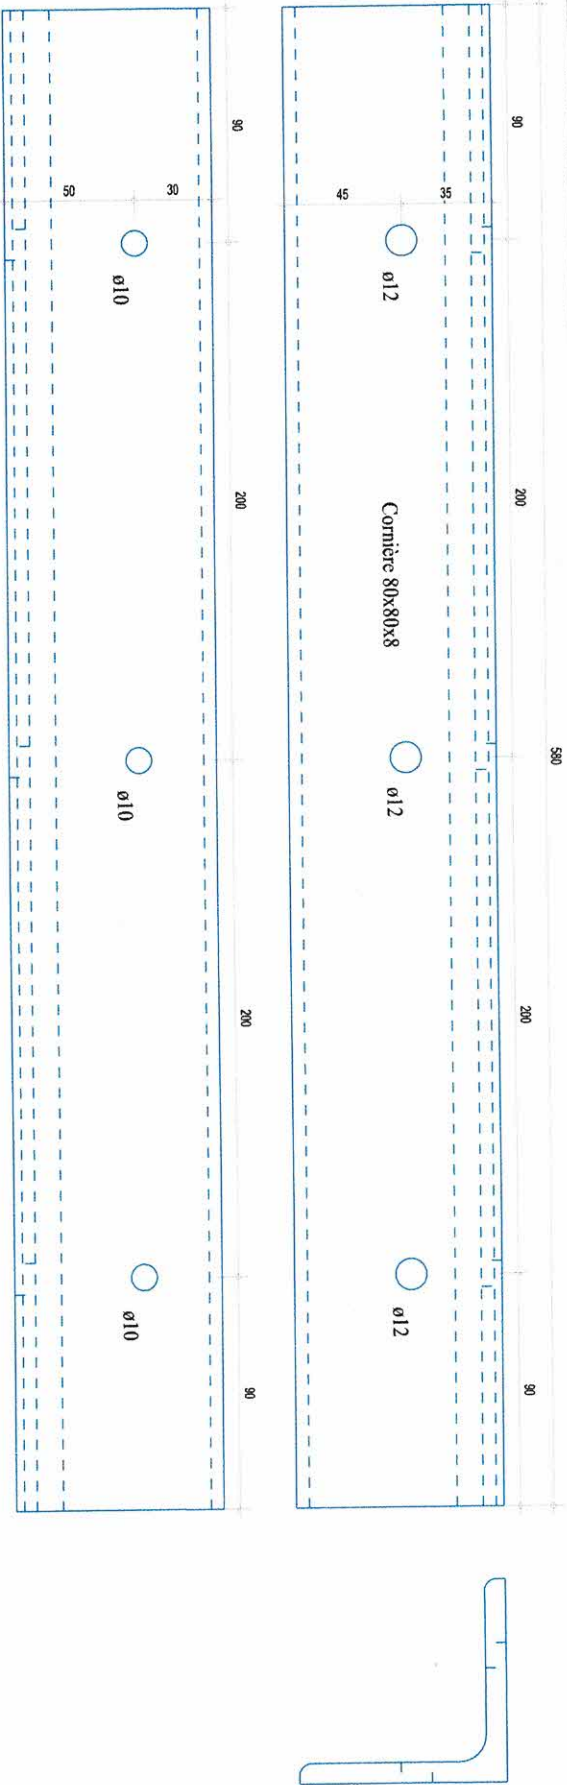


Acier S235 + protection par galvanisation à chaud - soudures continues en atelier par soudeur agréé

En 1 exemplaire

Finition à définir avec l'architecte

Ensemble C02		Plan n° : 2	Date : 18/01/2023
Affaire : Studio		Indice : A	
ERCB - 9b chemin du plan de Cotte - 06530 PEVMEINADE - 06 11 22 74 53		Echelle plan : 1/2	
EXE			

Ensemble

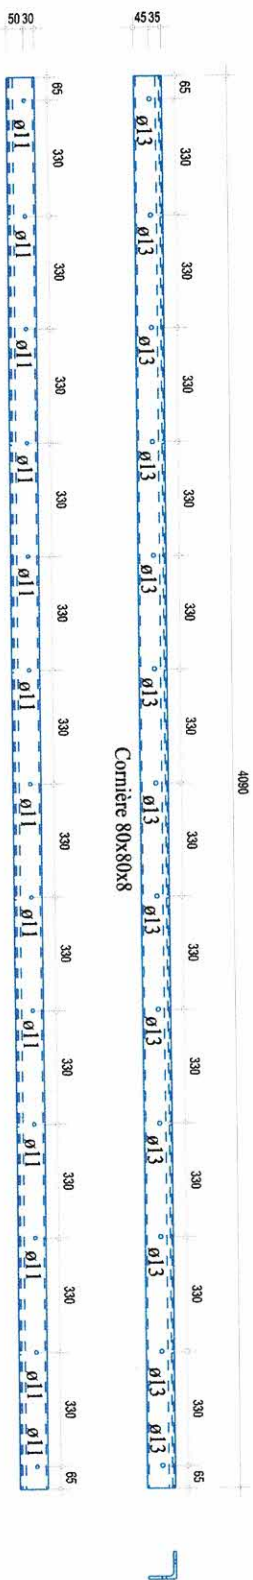


Acier S235 + protection par galvanisation à chaud - soudures continues en atelier par soudeur agréé

En 1 exemplaire

Finition à définir avec l'architecte

Ensemble C03		Plan n° : 3	Date : 18/01/2023
Affaire : Studio		Indice : A	Echelle plan : 1/15
ERC8 - 9b chemin du plan de Cotte - 06530 PEVMEINADE - 06 11 22 74 53		EXE	

Ensemble

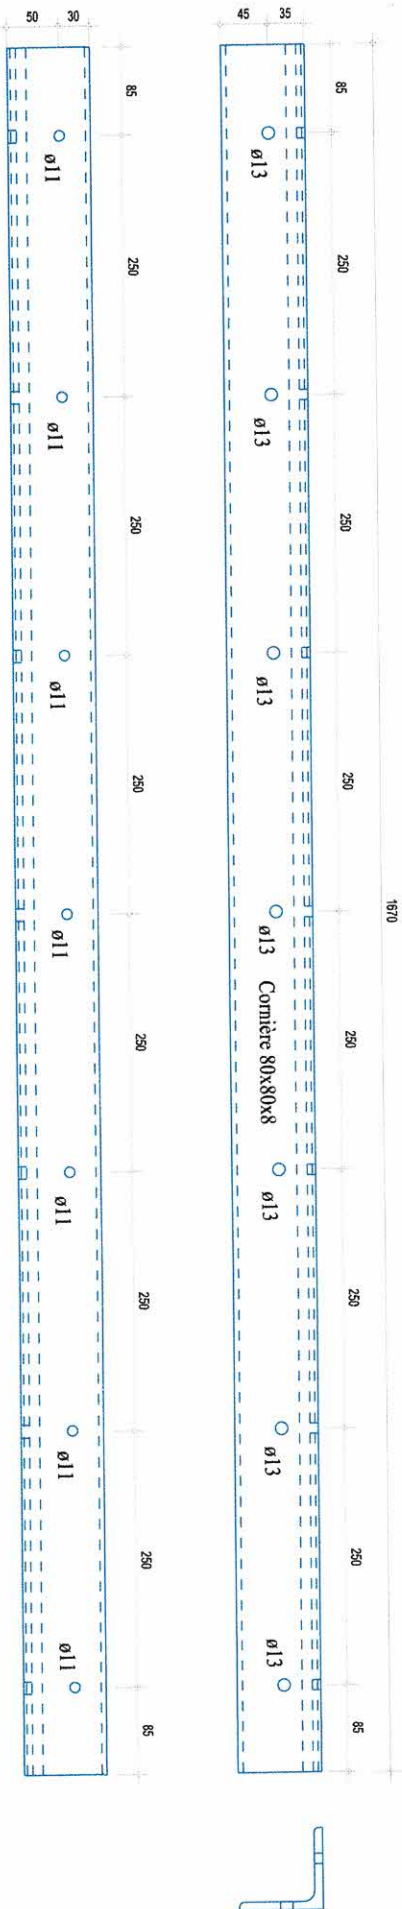


Acier S235 + protection par galvanisation à chaud - soudures continues en atelier par soudeur agréé

En 1 exemplaire

Finition à définir avec l'architecte

Ensemble C04		Plan n° : 4	Date : 18/01/2023
Affaire : Studio		Indice : A	Echelle plan : 1/15
ERC8 - 9b chemin du plan de Cotte - 06530 PEVMEINADE - 06 11 22 74 53		EXE	

Ensemble



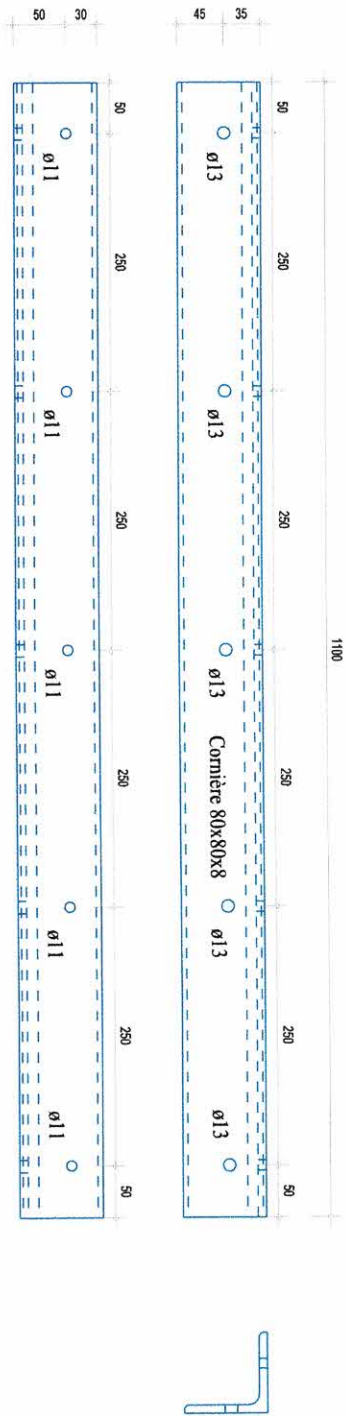


En 1 exemplaire

Finition à définir avec l'architecte

Ensemble C05		Plan n° : 5	Date : 18/01/2023
Affaire : Studio	ERCB - 9b chemin du plan de Côte - 06530 PEVMEINADE - 06 11 22 74 53	Indice : A	
EXE		Echelle plan : 1/5	

Composant

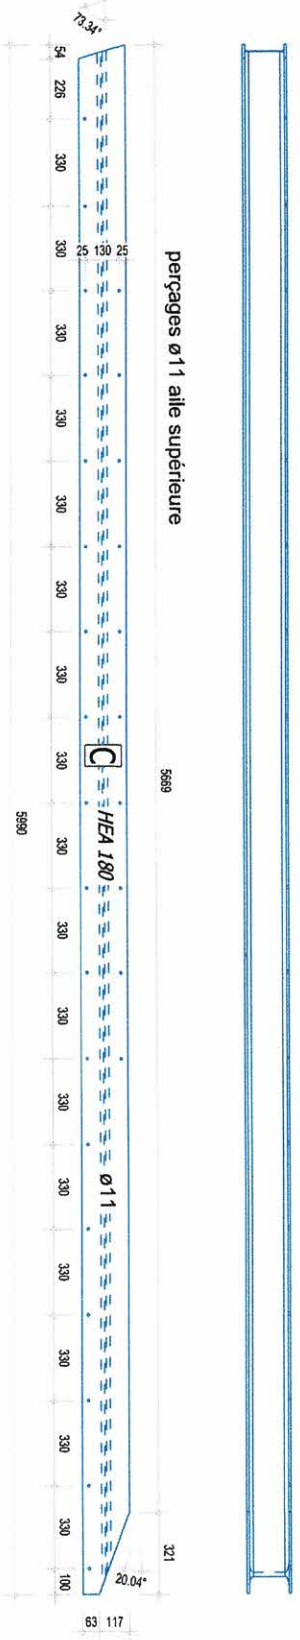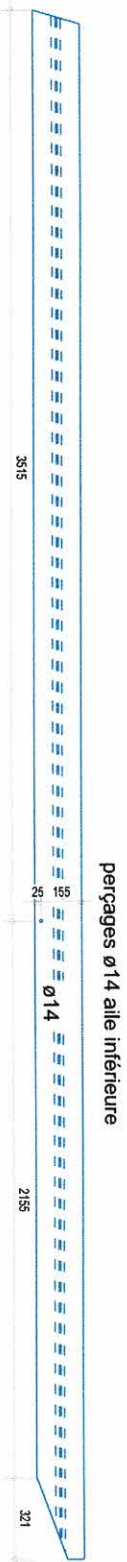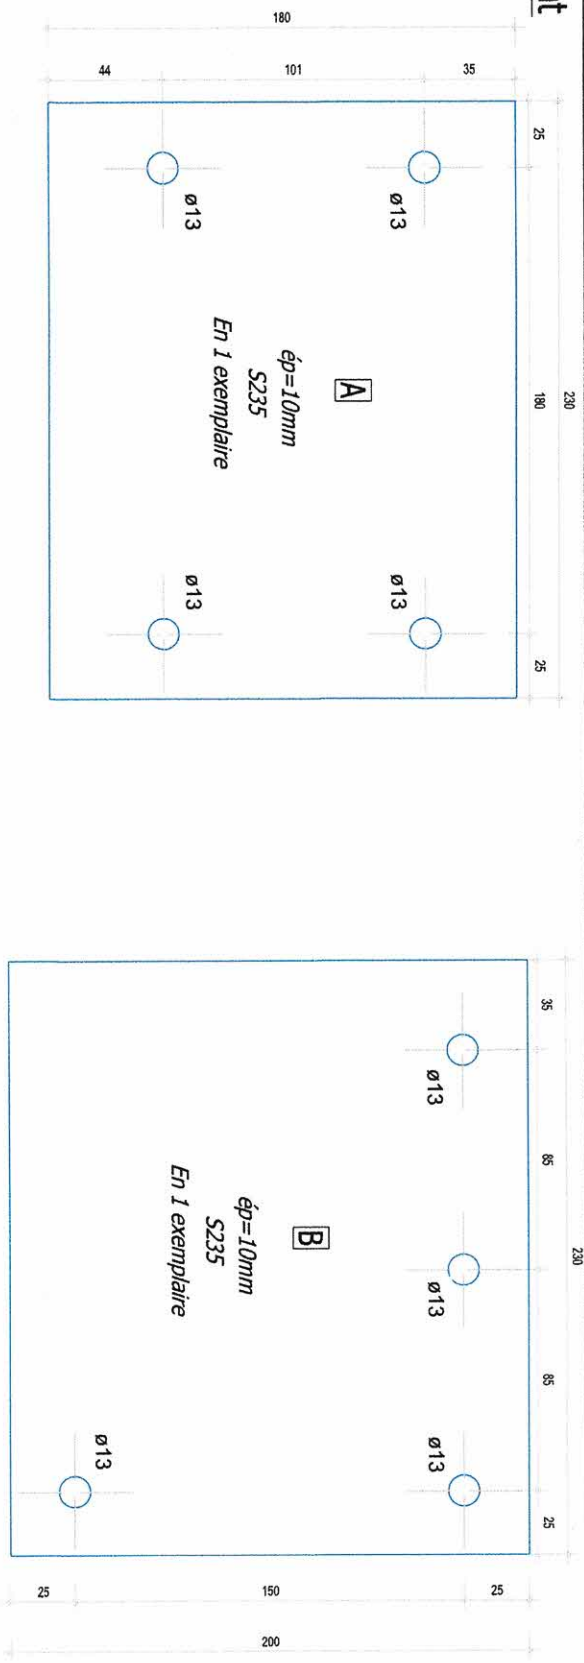





En 1 exemplaire

Finition à définir avec l'architecte

Ensemble P04		Plan n° : 6	Date : 18/01/2023
Affaire : Studio		Indice : A	Echelle plan : 1/2
ERC8 - 9b chemin du plan de Cotte - 06530 PERVENNADE - 06 11 22 74 53		EXE	Echelle plan : 1/20

Acier S235 + protection par galvanisation à chaud - soudures continues en atelier par soudeur agréé

Ensemble

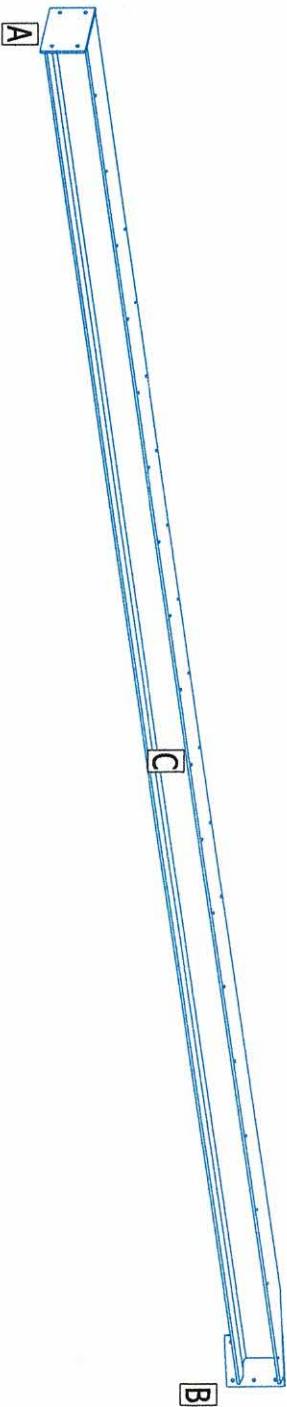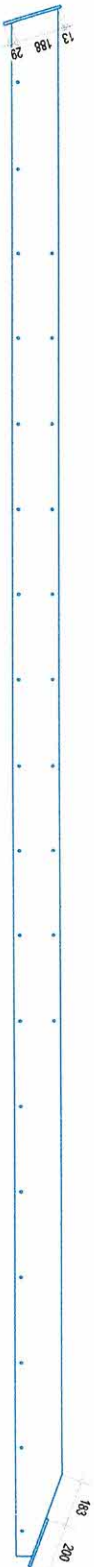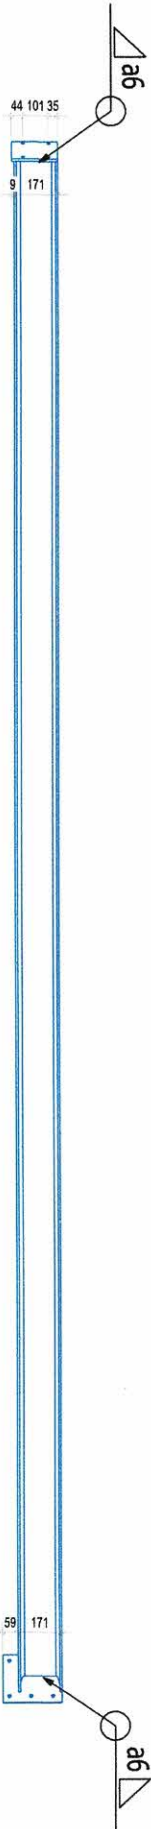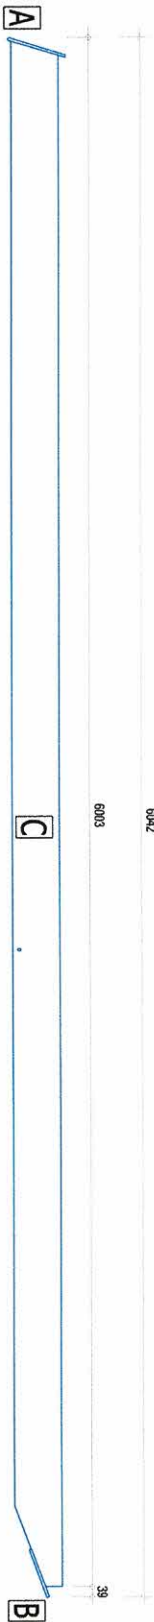

Acier S235 + protection par galvanisation à chaud - soudures continues en atelier par soudeur agréé

En 1 exemplaire

Finition à définir avec l'architecte

Ensemble P04

Affaire : Studio

ERC8 - 9b chemin du plan de Cotte - 06530 PEVENEADE - 06 11 22 74 53

Plan N° :

7

Date : 18/01/2023




Indice : A

Echelle plan : 1/2



EXE

Echelle plan : 1/20

Composant

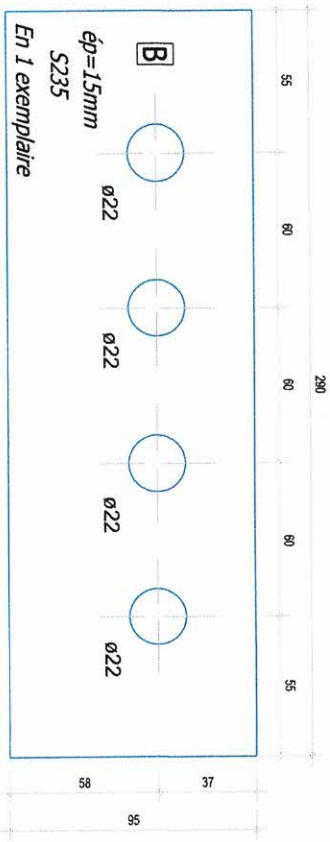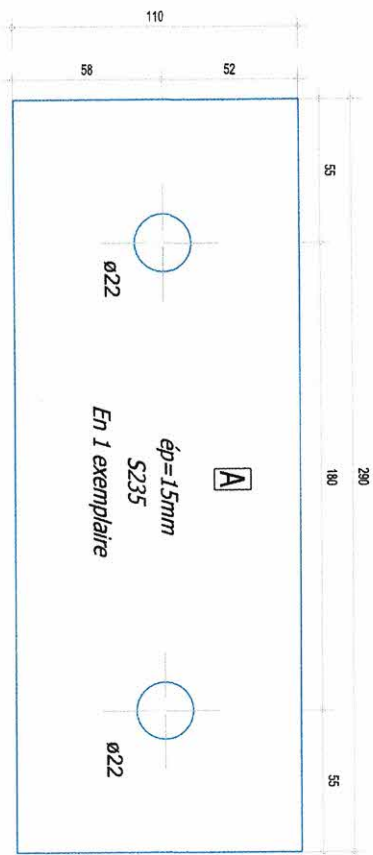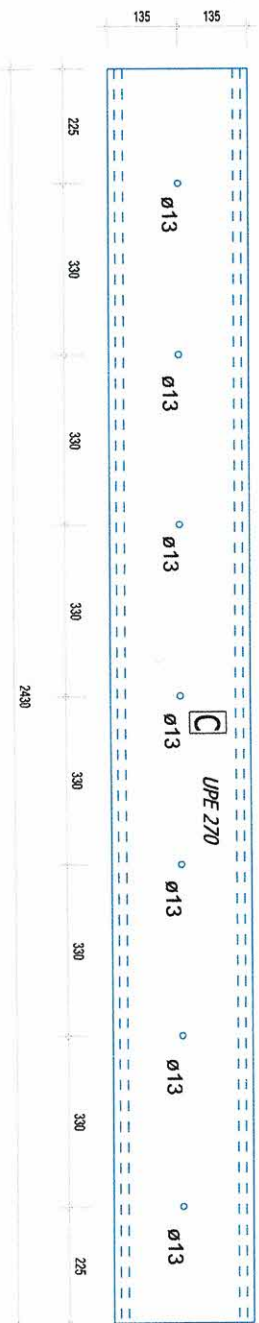

Ensemble

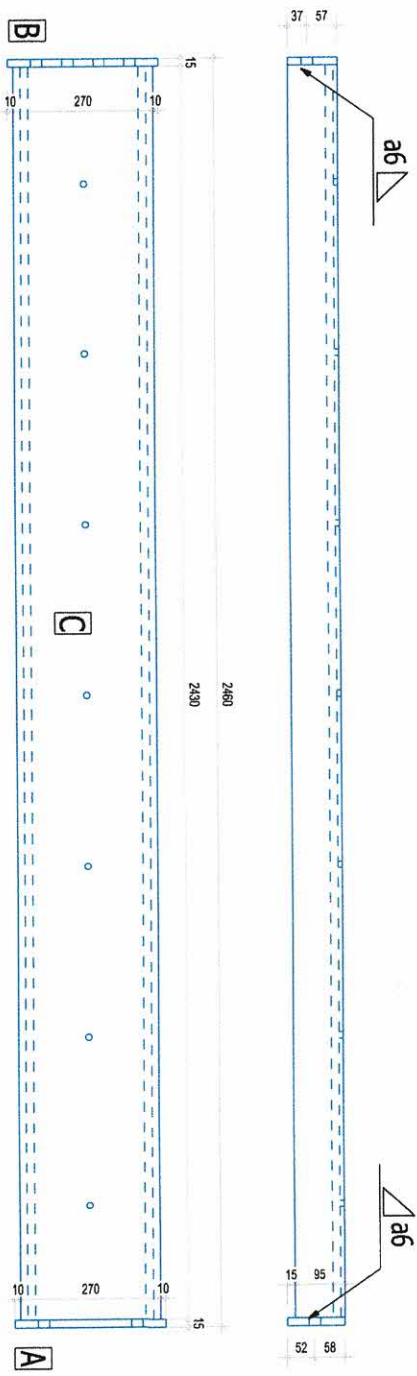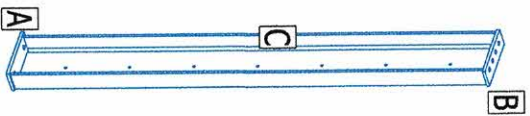

En 1 exemplaire

Finition à définir avec l'architecte

Ensemble P01

Acier S235 + protection par galvanisation à chaud - soudures continues en atelier par soudeur agréé

Affaire : Studio

ERC8 - 90 chemin du plan de Cotte - 06530 PEYMEVADE - 06 11 22 74 53

EXE

Plan N° : 8




Date : 18/01/2023

Indice : A



Echelle plan : 1/2

Echelle plan : 1/10

Composant

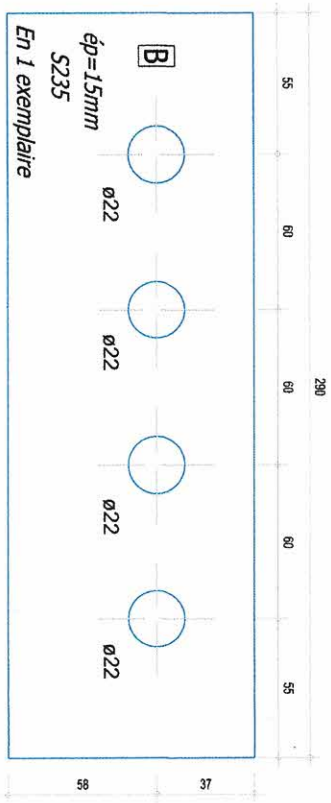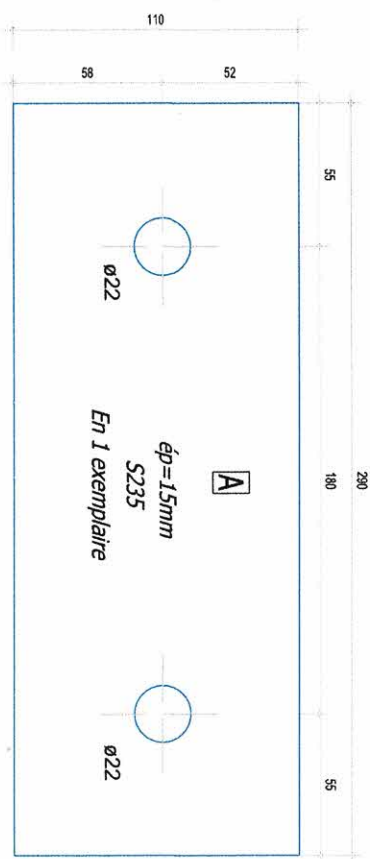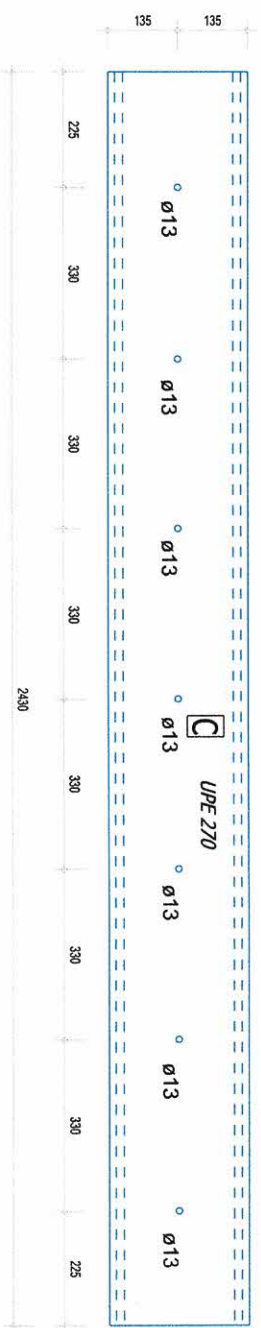

Ensemble

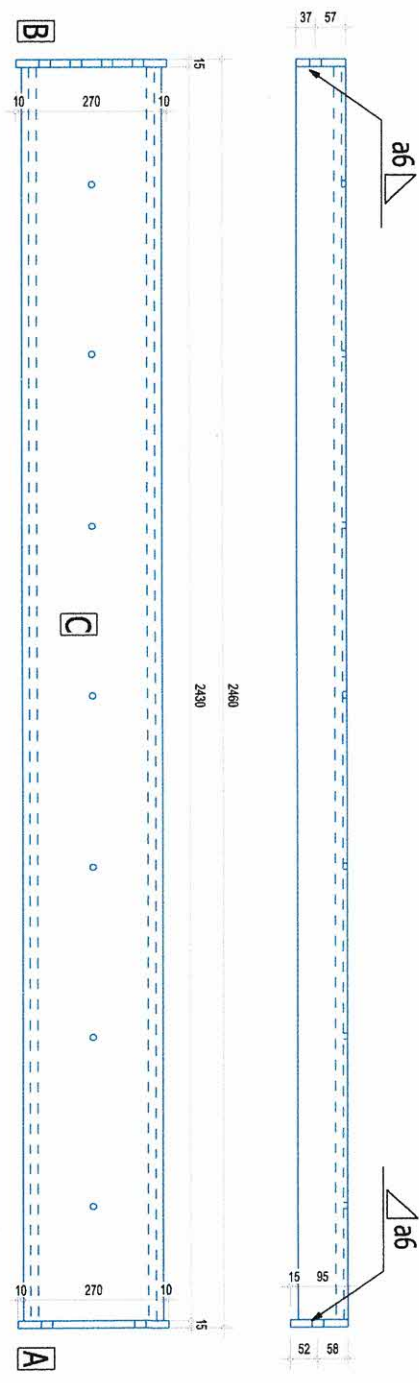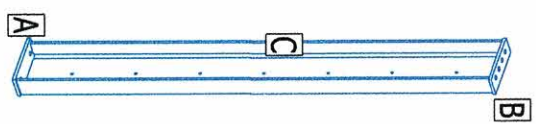

En 1 exemplaire




Finition à définir avec l'architecte

Acier S235 + protection par galvanisation à chaud - soudures continues en atelier par soudeur agréé



Ensemble P02		Pan n° : 9	Date : 18/01/2023
Affaire : Studio		Indice : A	
EXE		Echelle plan : 1/2	
		Echelle plan : 1/10	

ECB - 9b chemin du plan de Cotte - 06530 PEYMEINADE - 06 11 22 74 53

Composant

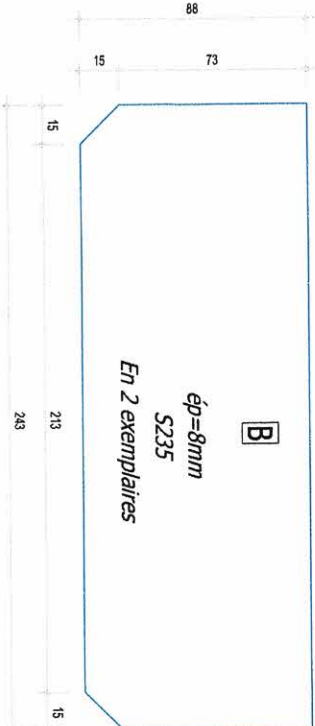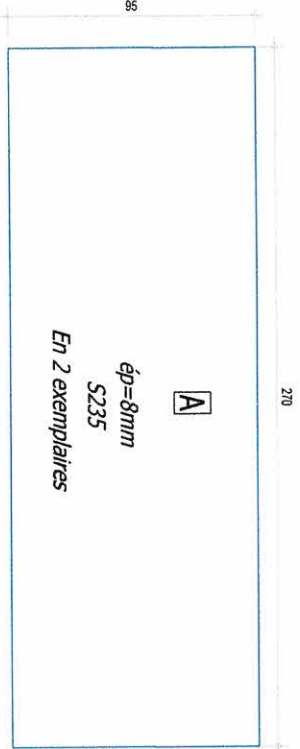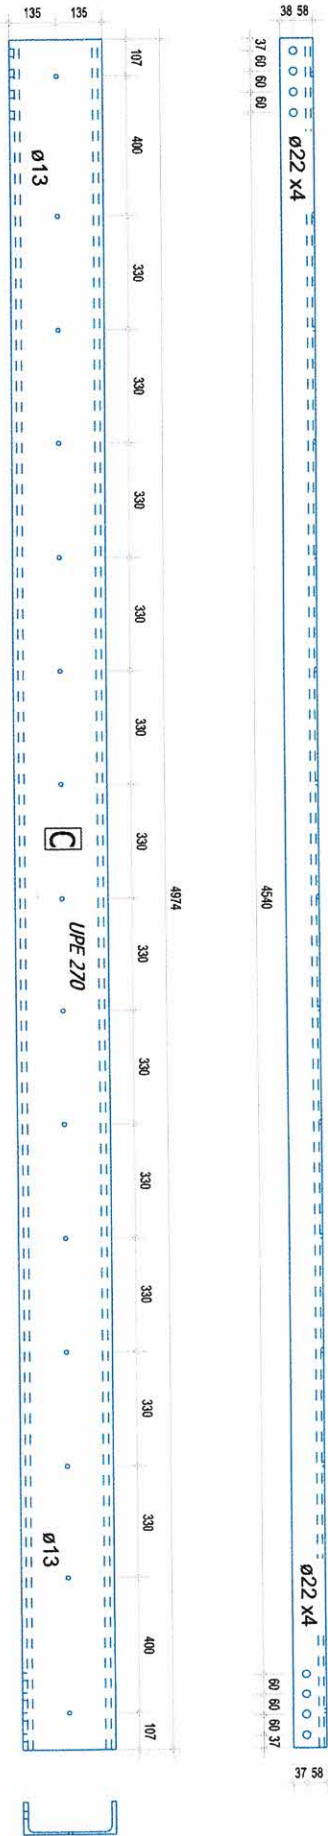

Ensemble

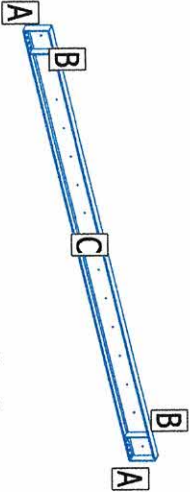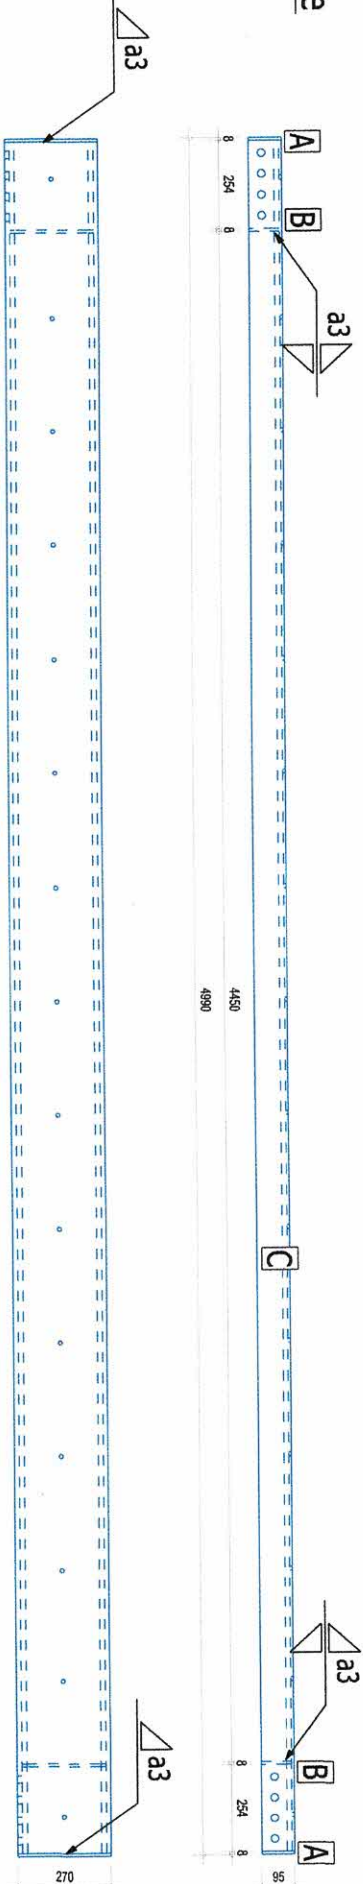

En 1 exemplaire

Finition à définir avec l'architecte

Acier S235 + protection par galvanisation à chaud - soudures continues en atelier par soudeur agréé

Ensemble P03

Affaire : Studio

ERCB - 90 chemin du plan de Cote - 06530 PERMEINADE - 06 11 22 74 53

Plan N° : 10		Date : 18/01/2023	
Indice : A		Echelle plan : 1/2	
EXE		Echelle plan : 1/15	