


Avenue A.
Dumont

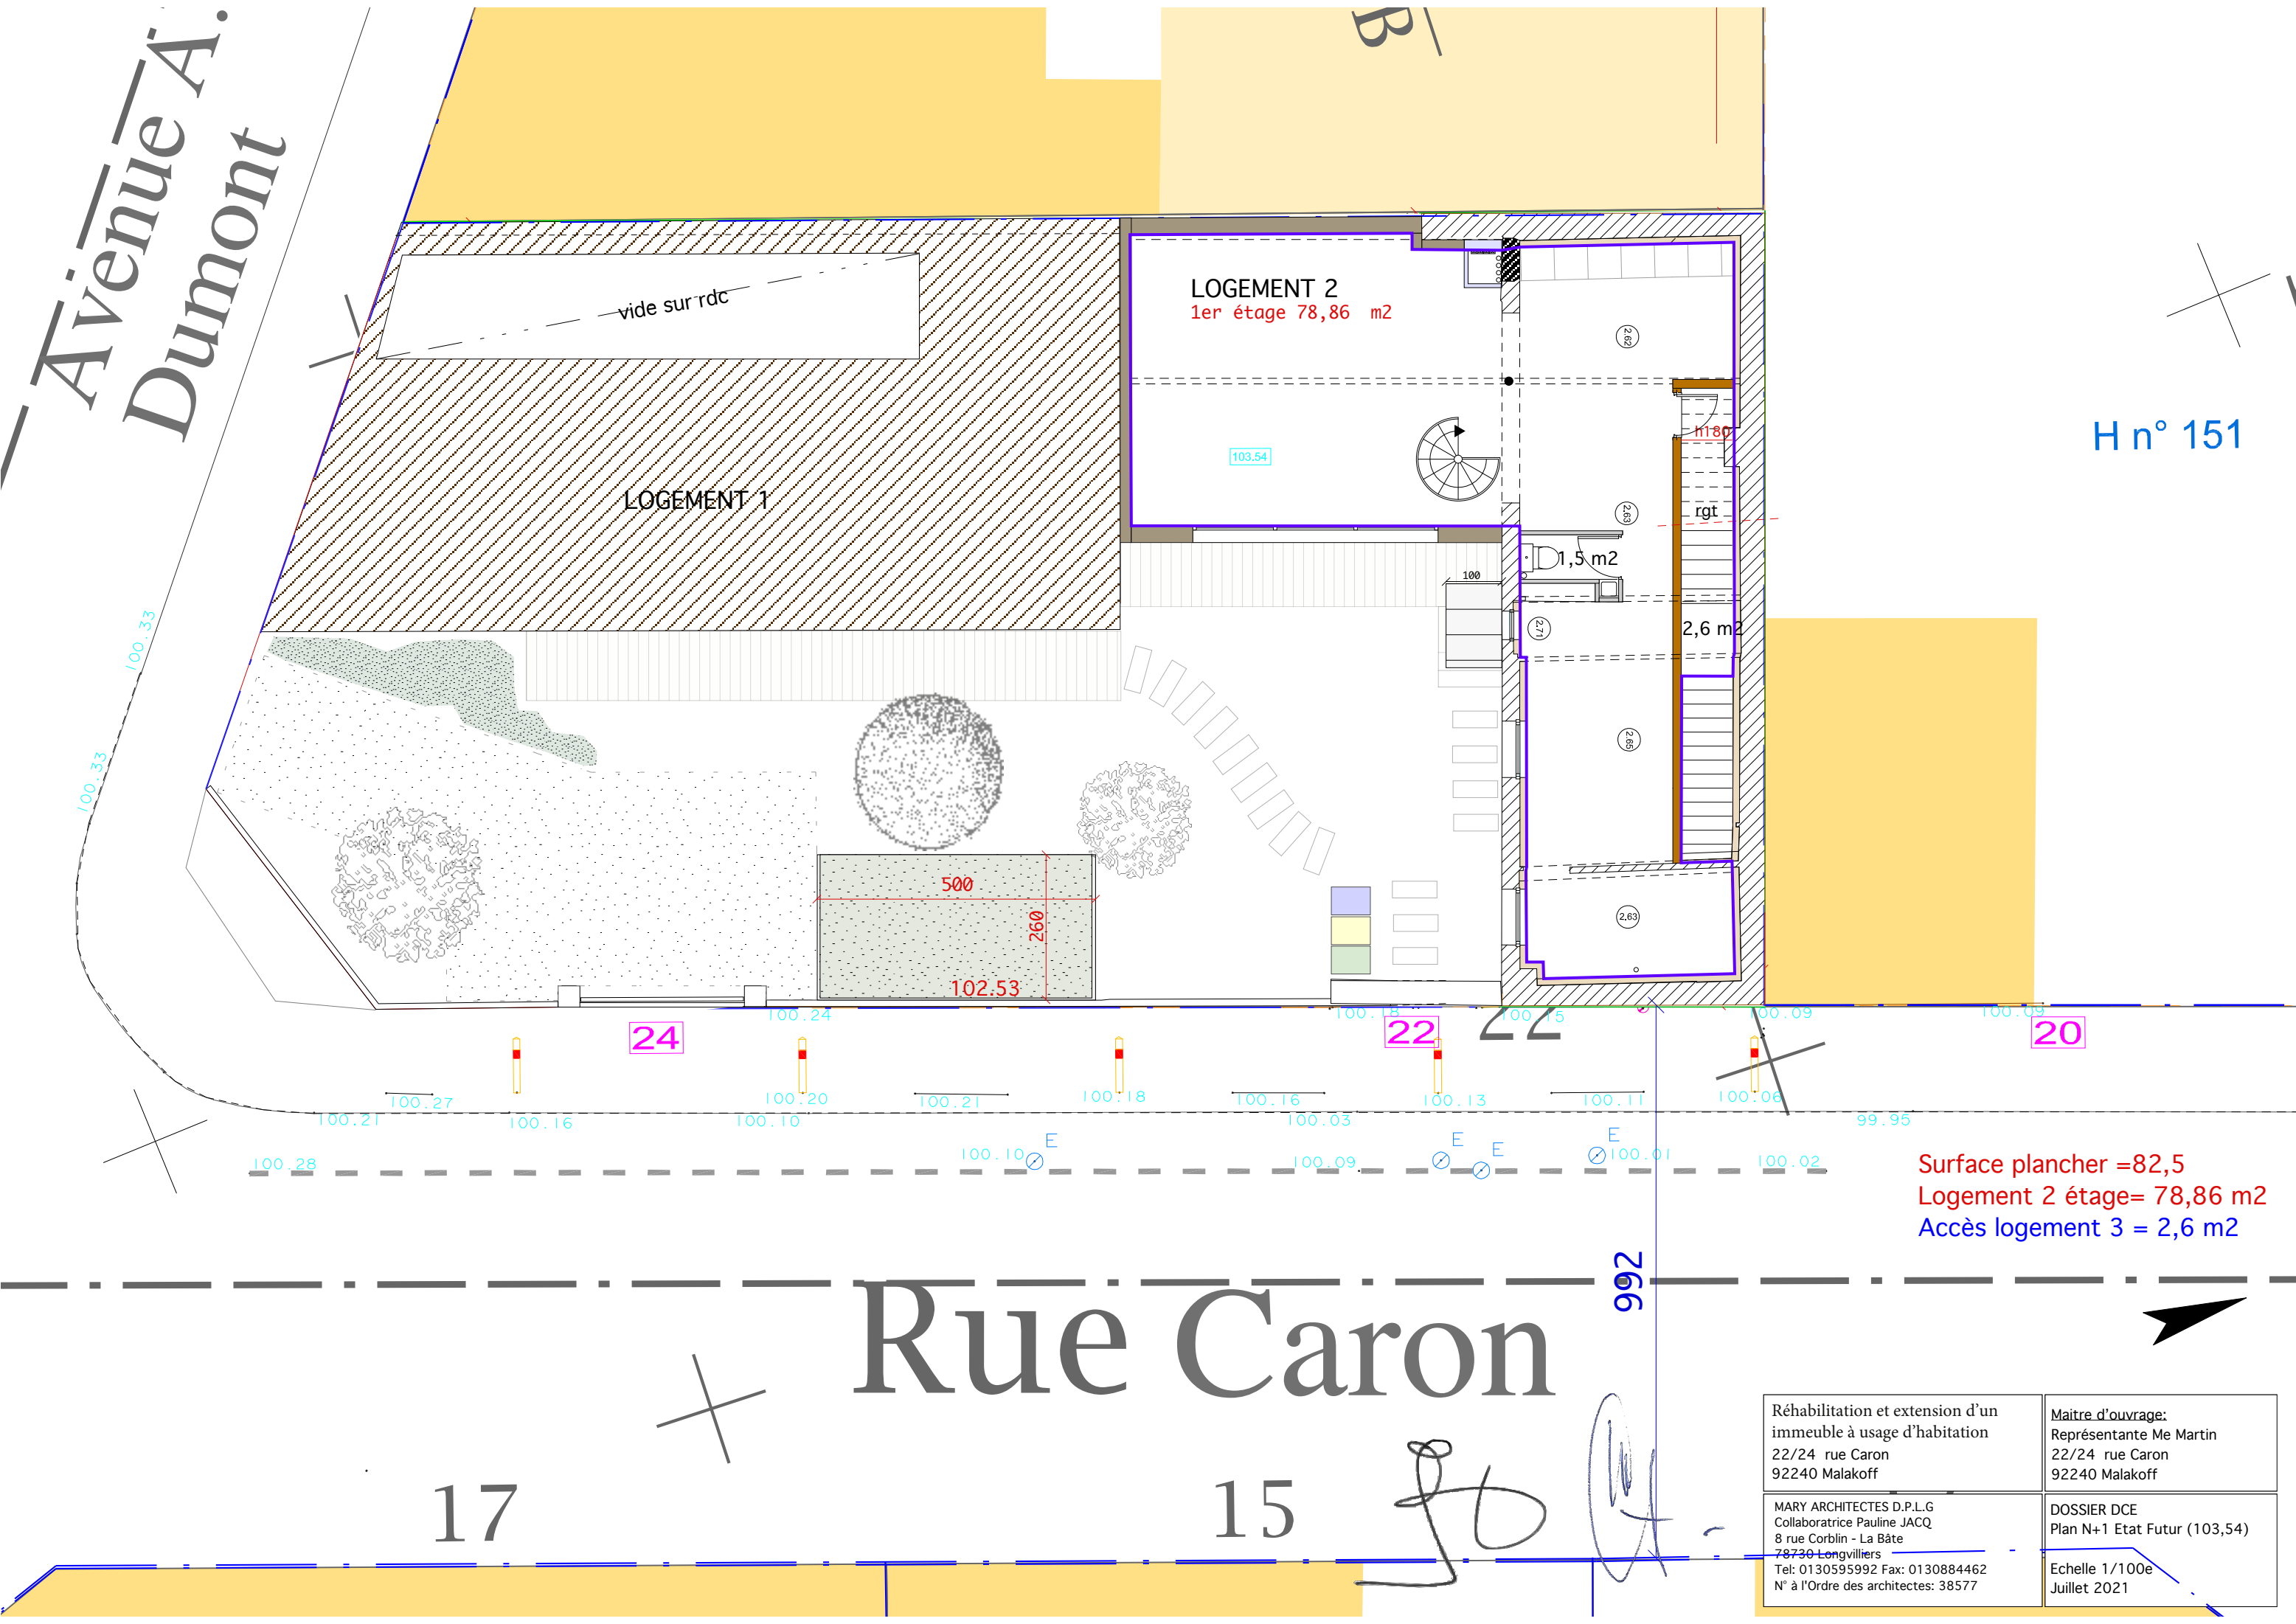

H n° 151

Surface plancher = 82,5
Logement 2 étage = 78,86 m²
Accès logement 3 = 2,6 m²

Rue Caron

Réhabilitation et extension d'un immeuble à usage d'habitation 22/24 rue Caron 92240 Malakoff	Maitre d'ouvrage: Représentante Me Martin 22/24 rue Caron 92240 Malakoff
MARY ARCHITECTES D.P.L.G Collaboratrice Pauline JACQ 8 rue Corblin - La Bâte 78730 Longvilliers Tel: 0130595992 Fax: 0130884462 N° à l'Ordre des architectes: 38577	DOSSIER DCE Plan N+1 Etat Futur (103,54) Echelle 1/100e Juillet 2021