




COUPE A - La 'rue intérieure' (entrée / circulation / grande salle)

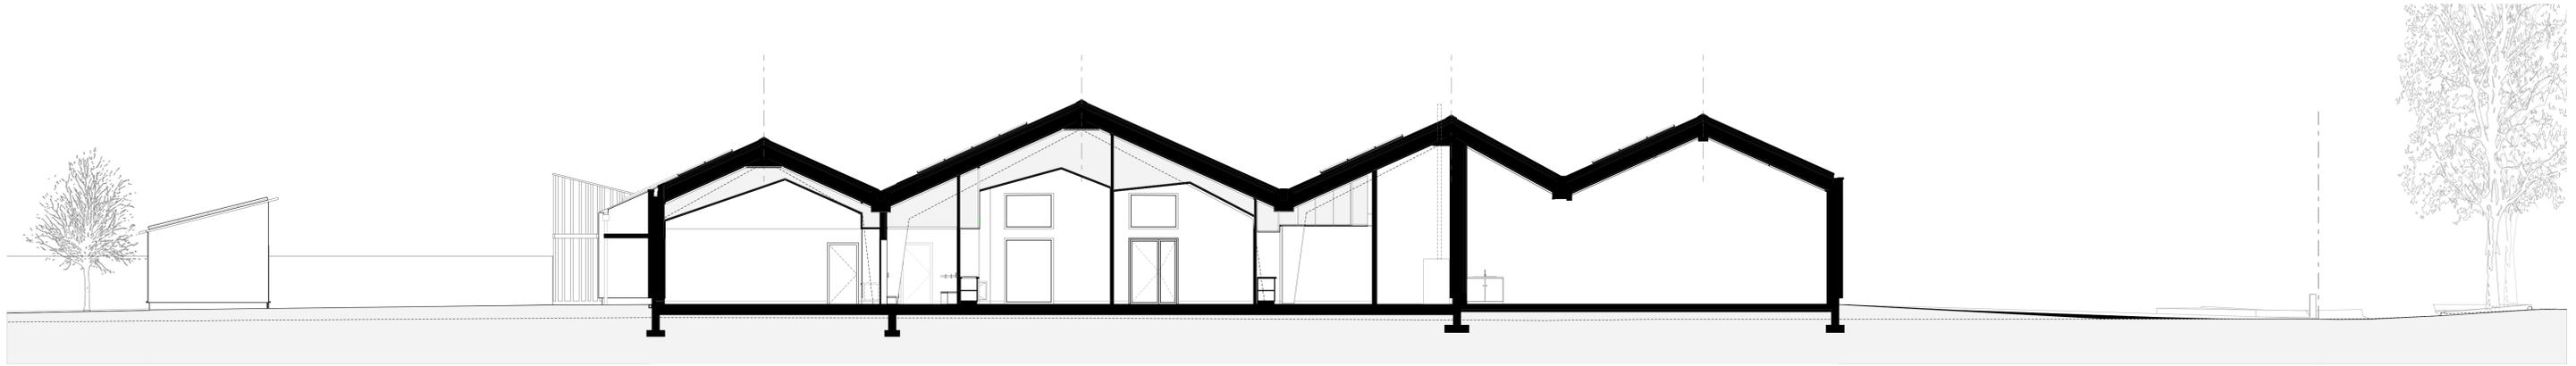

COUPE B - salles 6, 7 et 8 / salle du personnel / garage Truck'ados

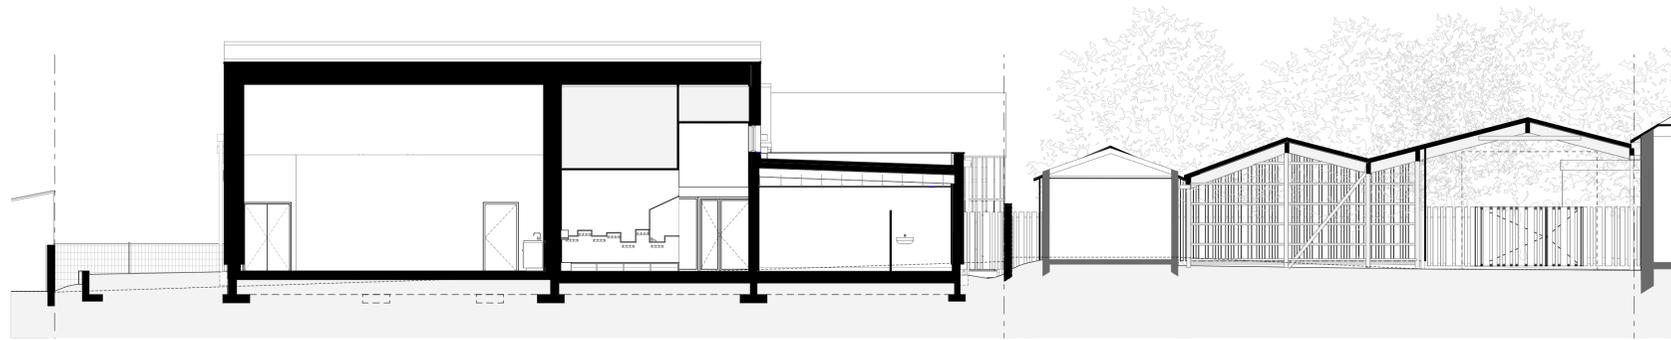

COUPE C - garage Truck'ados / buanderie / salle 2

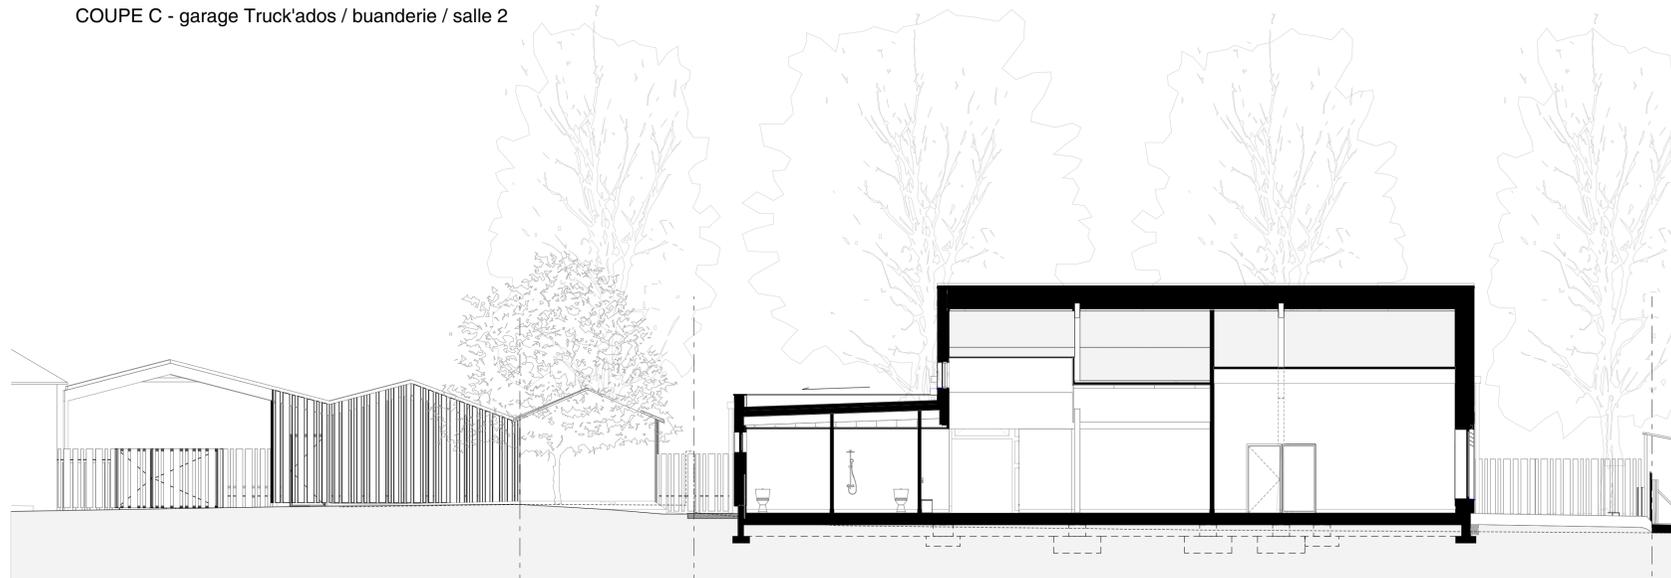

COUPE D - sanitaires PSH fille/garçon / grande salle / activité n°7

