



limite de propriété

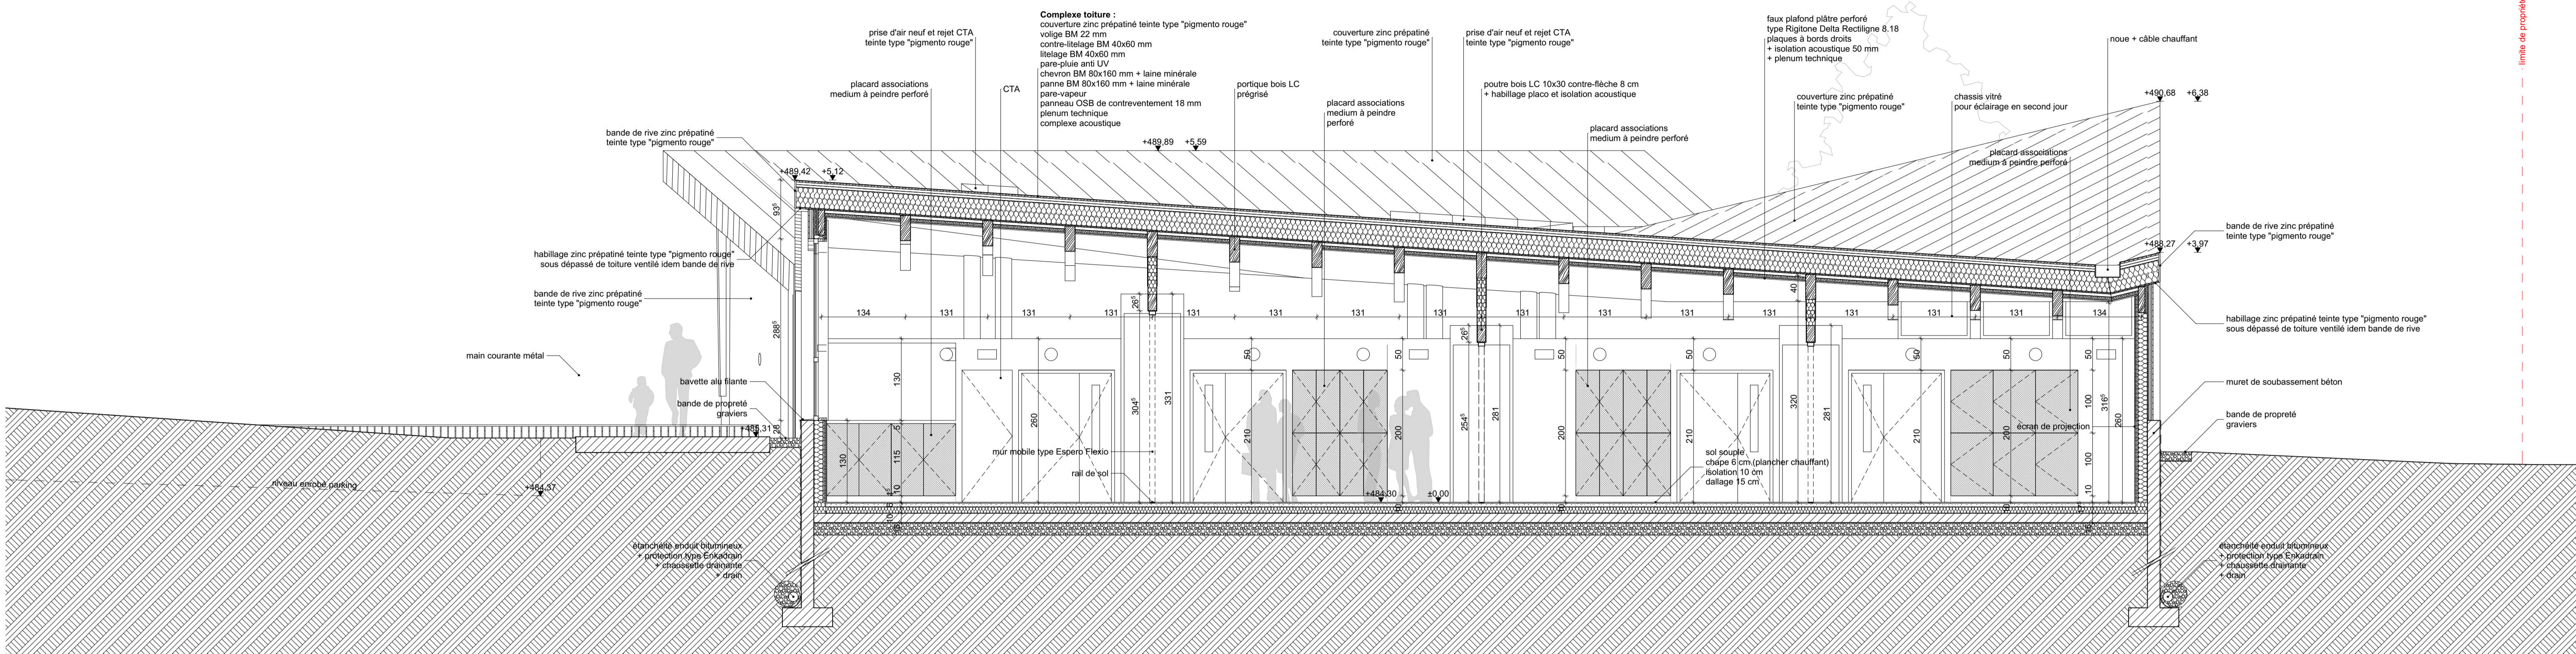

Coupe CC

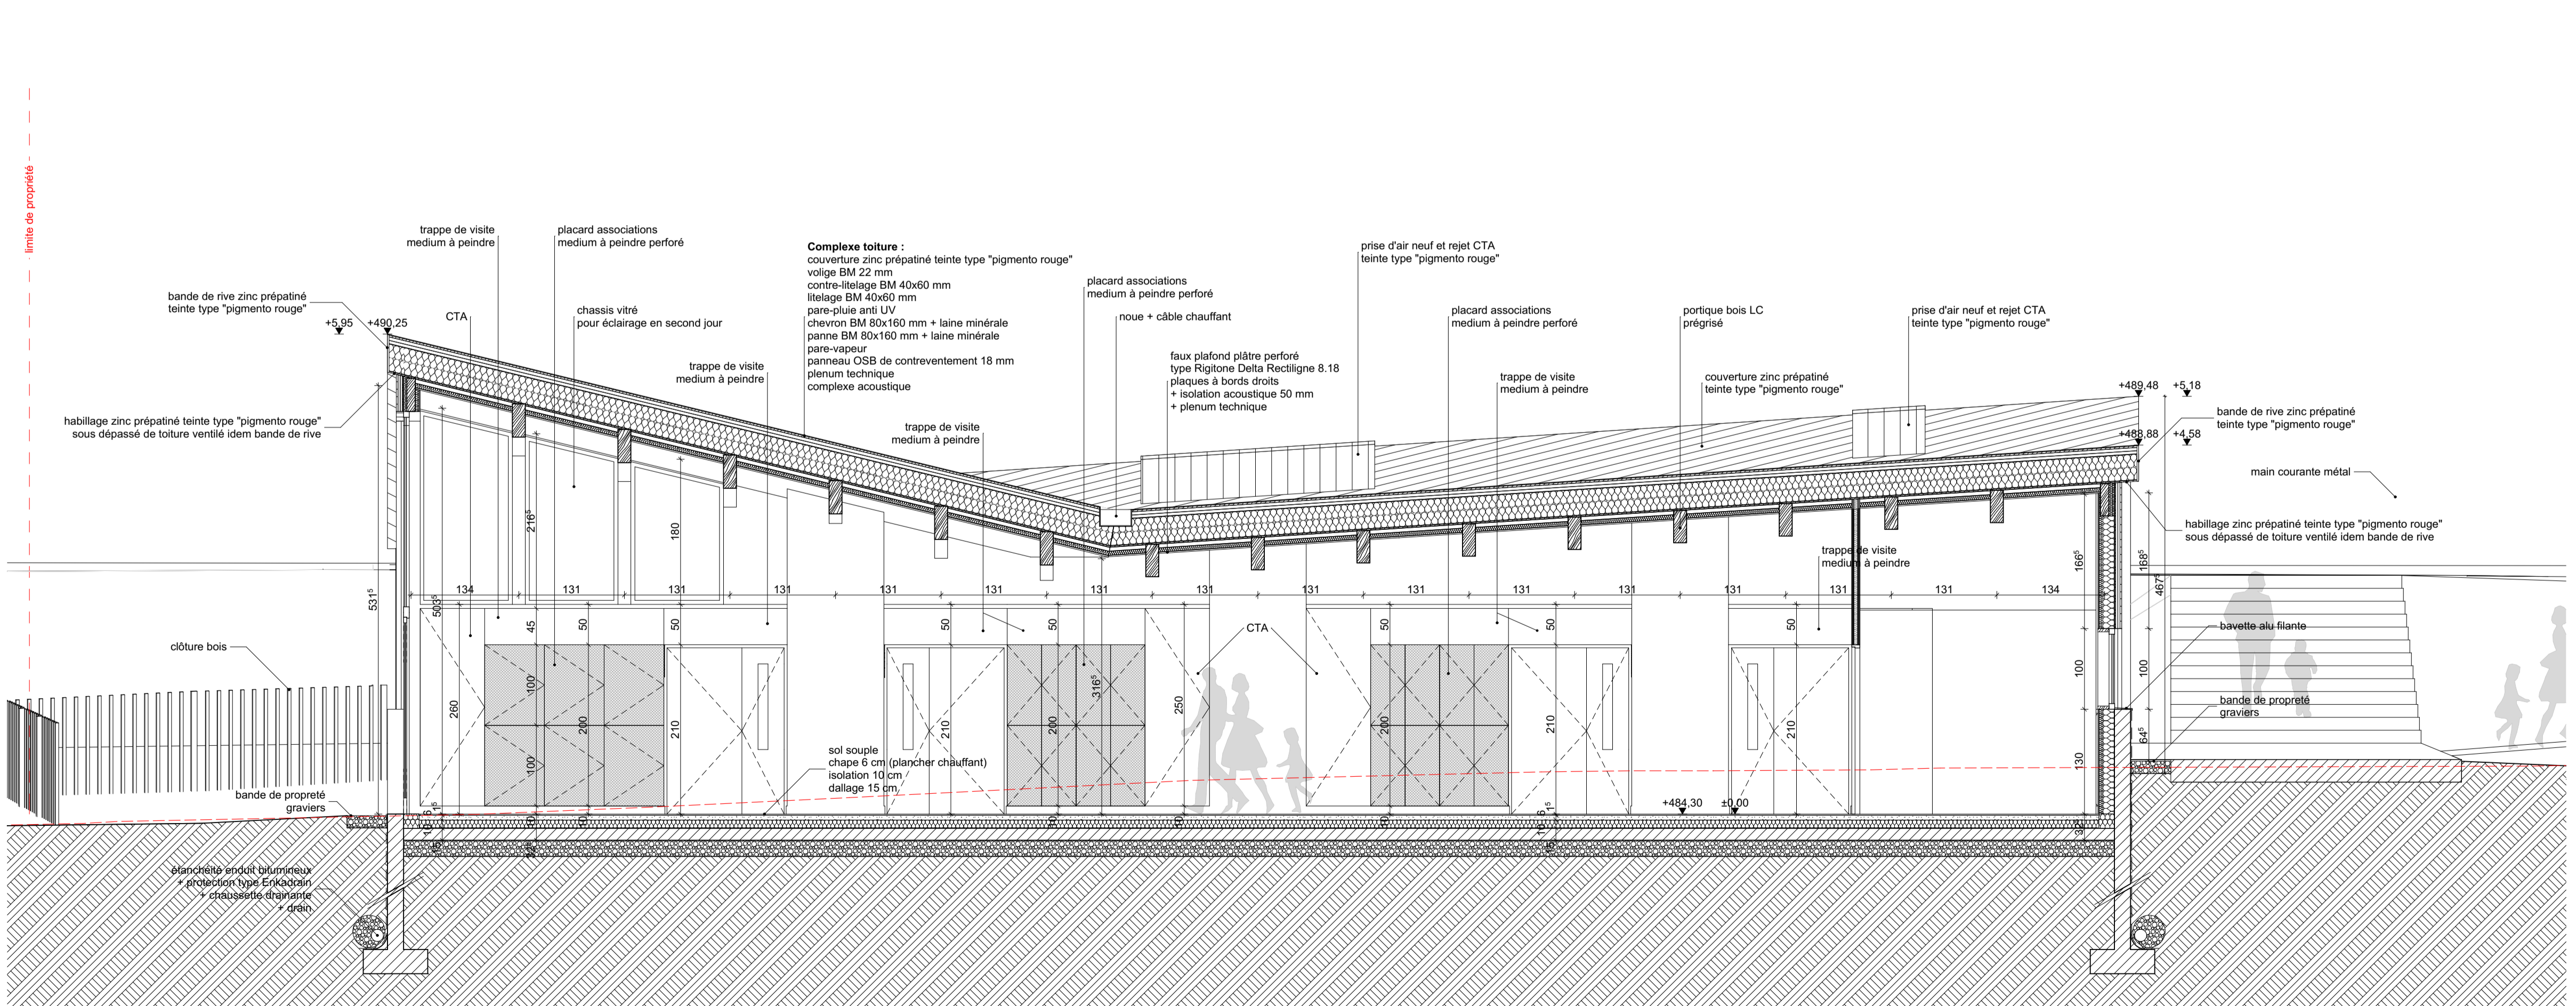

Coupe DD

<p style="text-align: center;">Jean-michel Favre Eric Libes</p> <p style="text-align: center;">architectes dplg</p> <p>24, AV. DES ROMAINS - 74000 ANNECY TEL: +33 (0)4.50.57.64.54 - email : contact@favre-libes-architectes.com</p>	
ARCHITECTE	
ECONOMISTE	OPUS INGENIERIE - M. GUILLOT 50 Av République - 74960 Cran-Gevrier Tél: 04 50 57 67 46 - Fax: 04 50 57 68 44 - opusingenierie@orange.fr
BE FLUIDES	BE BRIERE - M. PRULLER Allée de la Mandallaz - Le Périclès montée A - 74370 Metz-Tessy Tél: 04 50 51 35 41 - Fax: 04 50 52 72 40 - ppruller@briere.fr
BE STRUCTURE	BE PLANTIER - M. FILY / M. ANSELME 33 rue Jourdil - 74960 Cran-Gevrier Tél: 04 50 92 18 40 - Fax: 04 50 67 63 80 - info@bureau-plantier.fr
BE ACOUSTIQUE	REZ'ON - M. REZVOY PAE de la Filière 150, route des Futaies 74370 Villaz Tél: 04.50.51.05.00 - Fax: 04.50.02.50.36 - agence@ingenierie-acoustique.fr
Bureau de Contrôle	SOCOTEC - M. VREQC 16 Route de Nanfray - 74960 Cran-Gevrier Tél: 04 50 52 21 34 - Fax: 04 50 52 14 51 - flavien.vreqc@socotec.com
Bureau SPS	SPS CONTROL - M. CRINON 375 Chemin de Chez Dupuis - 74420 Boège Tél: 09 51 41 77 85 - ocrinon@spscontrol.fr
OPC	OPUS INGENIERIE 50 av République - 74960 Cran-Gevrier Tél: 04.50.57.67.46 - Fax: 04.50.57.68.44 - opusingenierie@orange.fr
1514 Thyez Maison des Associations	Extension-rénovation de la Maison des associations de Thyez 1 Rue de la Crête, 74300 THYEZ
MAITRE OUVRAGE	COMMUNE DE THYEZ 300 Route de la Mairie 74300 THYEZ - adjtek@mairie-theyez.fr
n° Plan / indice	DOSSIER DES OUVRAGES EXECUTES
DOE 05	Coupes CC et DD
Ech:	
Date: 16/10/2017	
INDICES	DATES
	MODIFICATIONS