



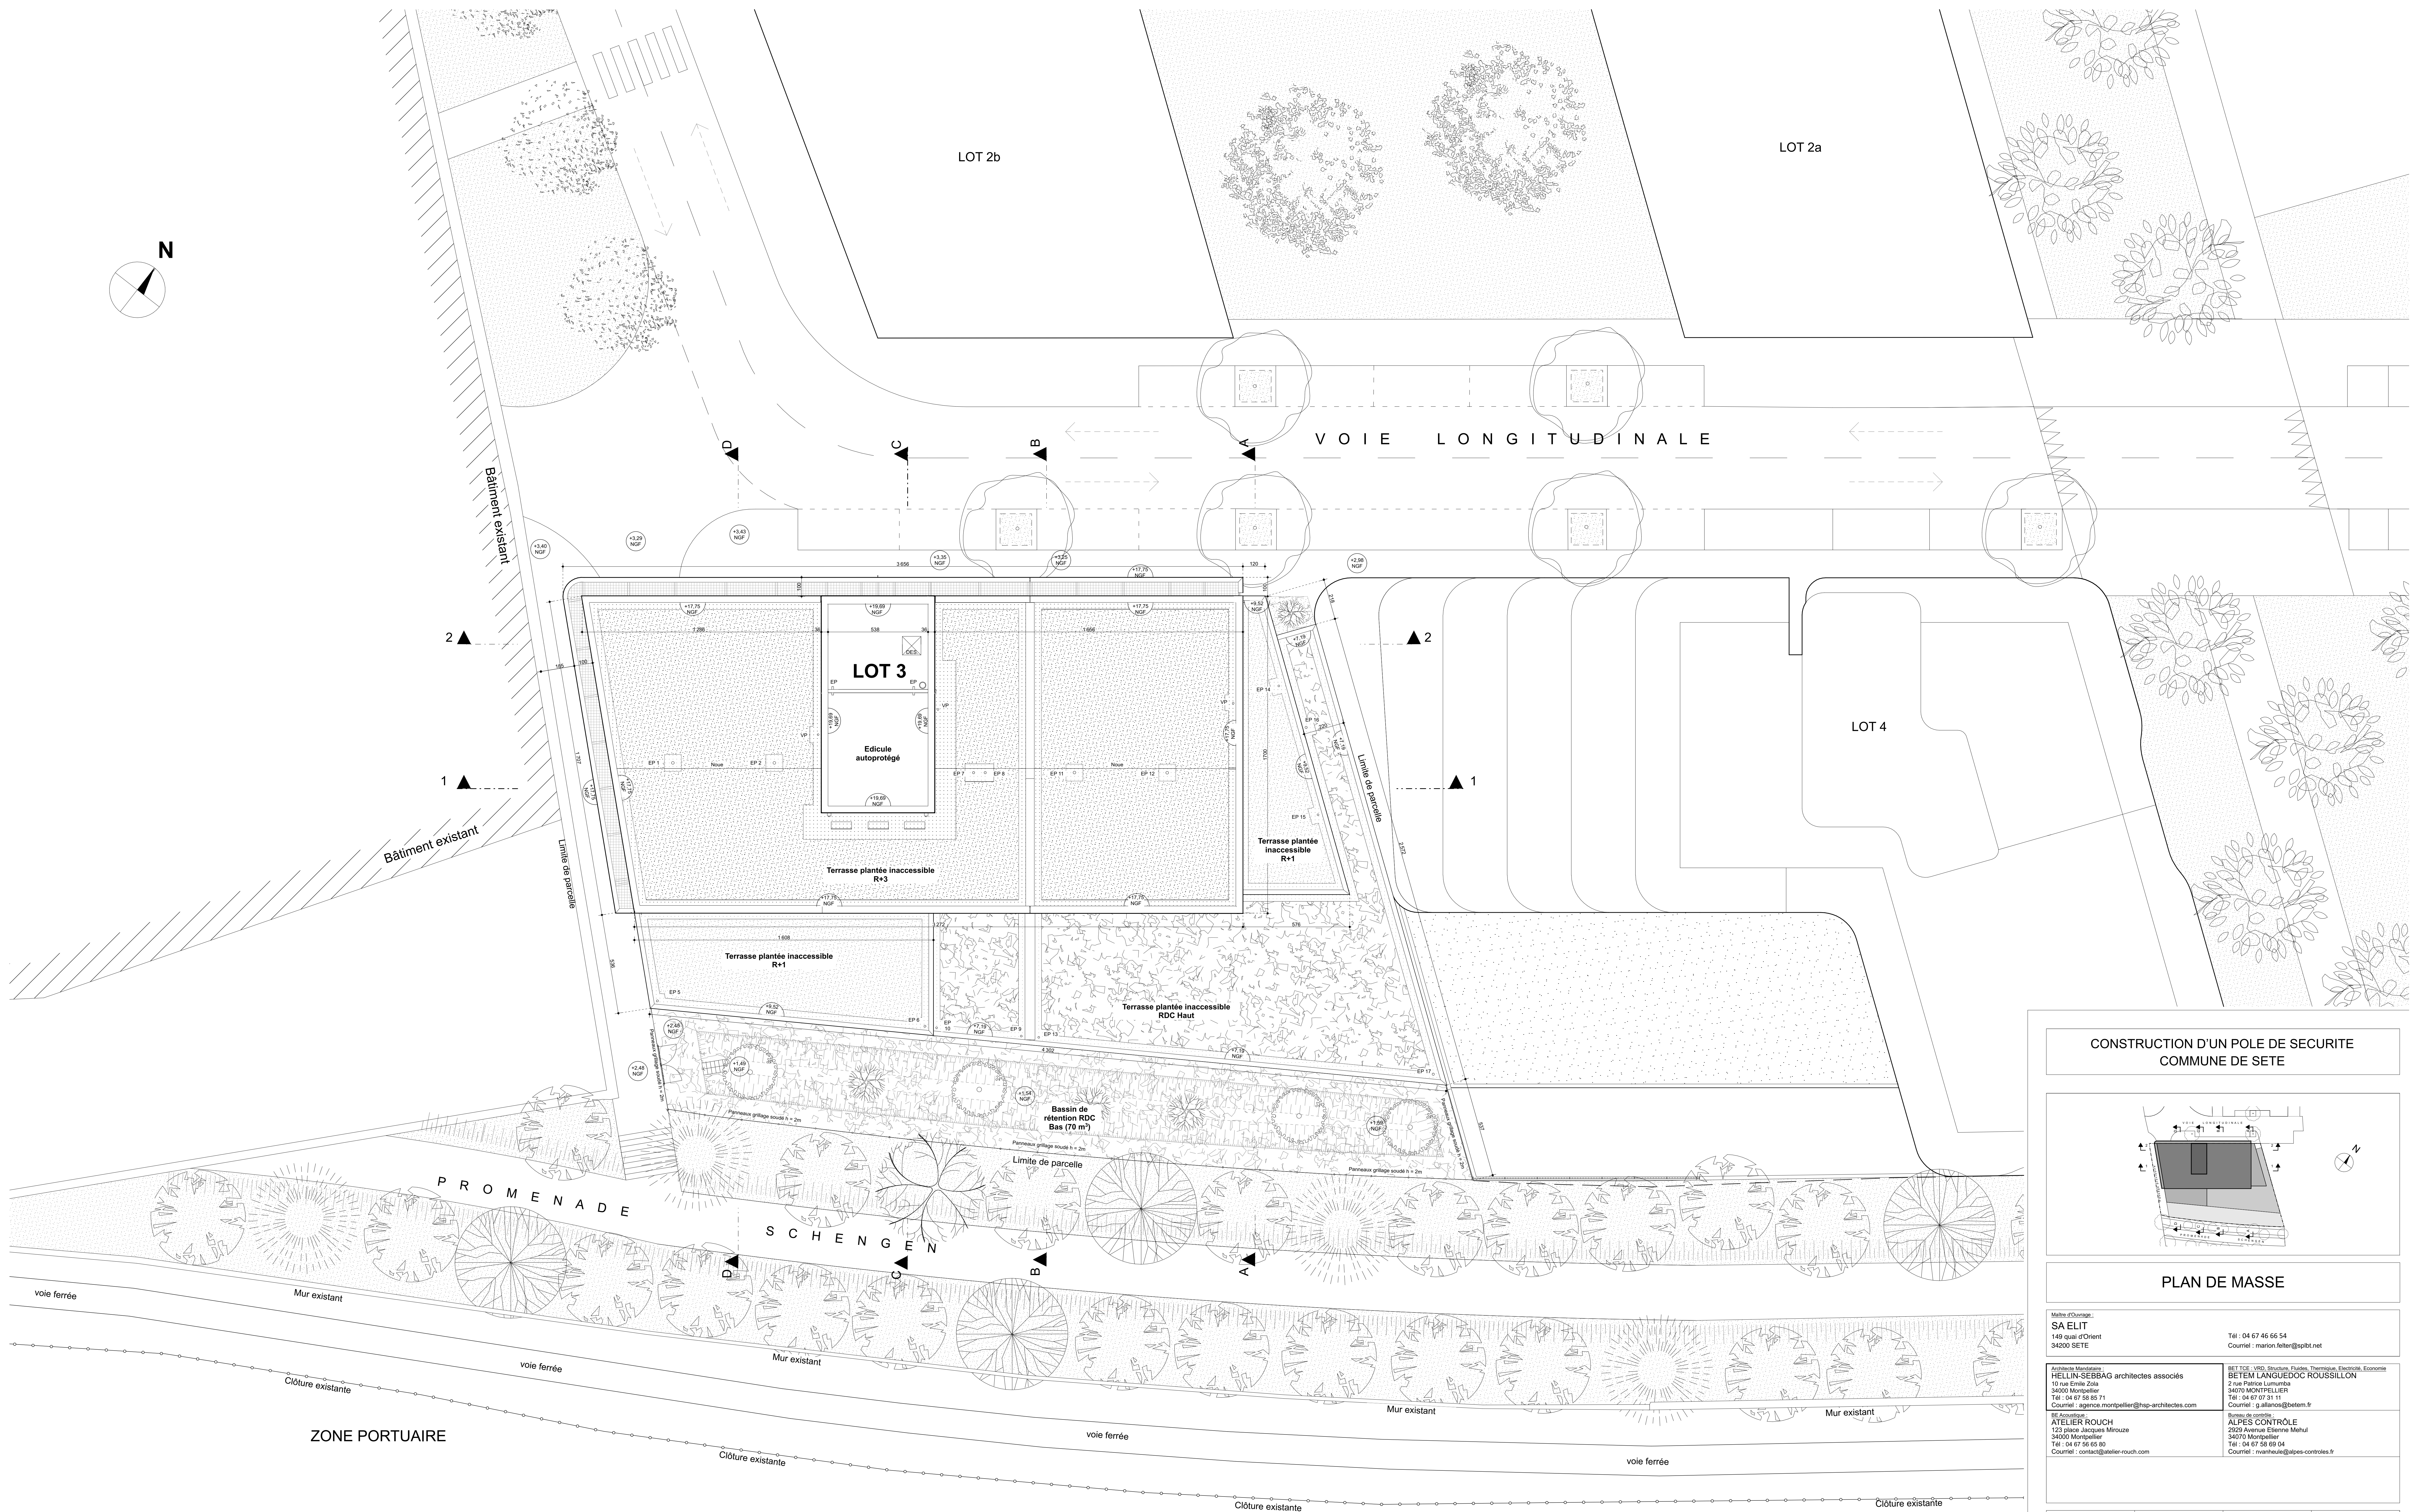

CONSTRUCTION D'UN POLE DE SECURITE
COMMUNE DE SETE

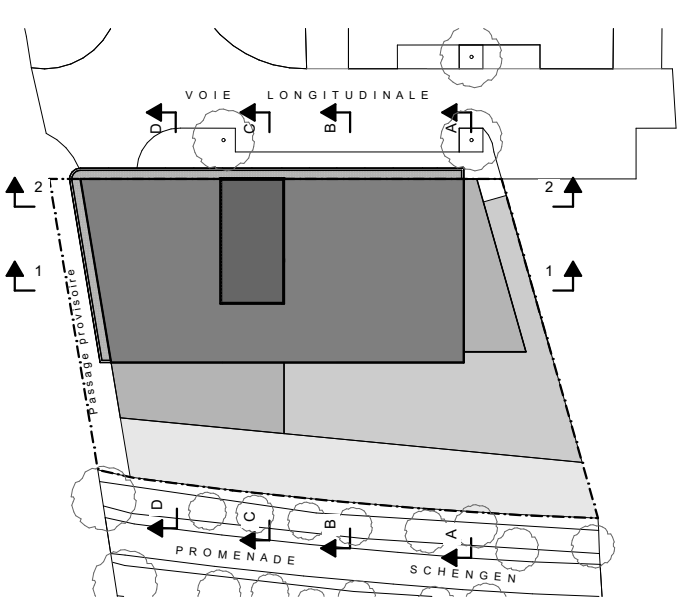

PLAN DE MASSE

Maître d'ouvrage: SAELIT 149 quai d'Orient 34200 SETE		Tél : 04 67 46 66 54 Courriel : maillon.feller@spblt.net
Architecte Méditerranée HELLIN-SEBAG architectes associés 10 rue Emile Zola 34000 Montpellier Tél : 04 67 58 65 71 Courriel : agence.montpellier@hsp-architectes.com	BETEM LANGUEDOC ROUSSILLON 2 rue Patrice Lumumba 34070 MONTPELLIER Tél : 04 67 07 21 11 Courriel : g.allanos@betem.fr	Bureau de contrôle ALPES CONTRÔLE 2929 Avenue Etienne Meuhl 34070 Montpellier Tél : 04 67 58 69 04 Courriel : nvanheule@alpes-contrôles.fr
Bâtisseur ATELIER ROUGH 123 place Jacques Mirouze 34000 Montpellier Tél : 04 67 56 65 60 Courriel : contact@atelier-rough.com		