



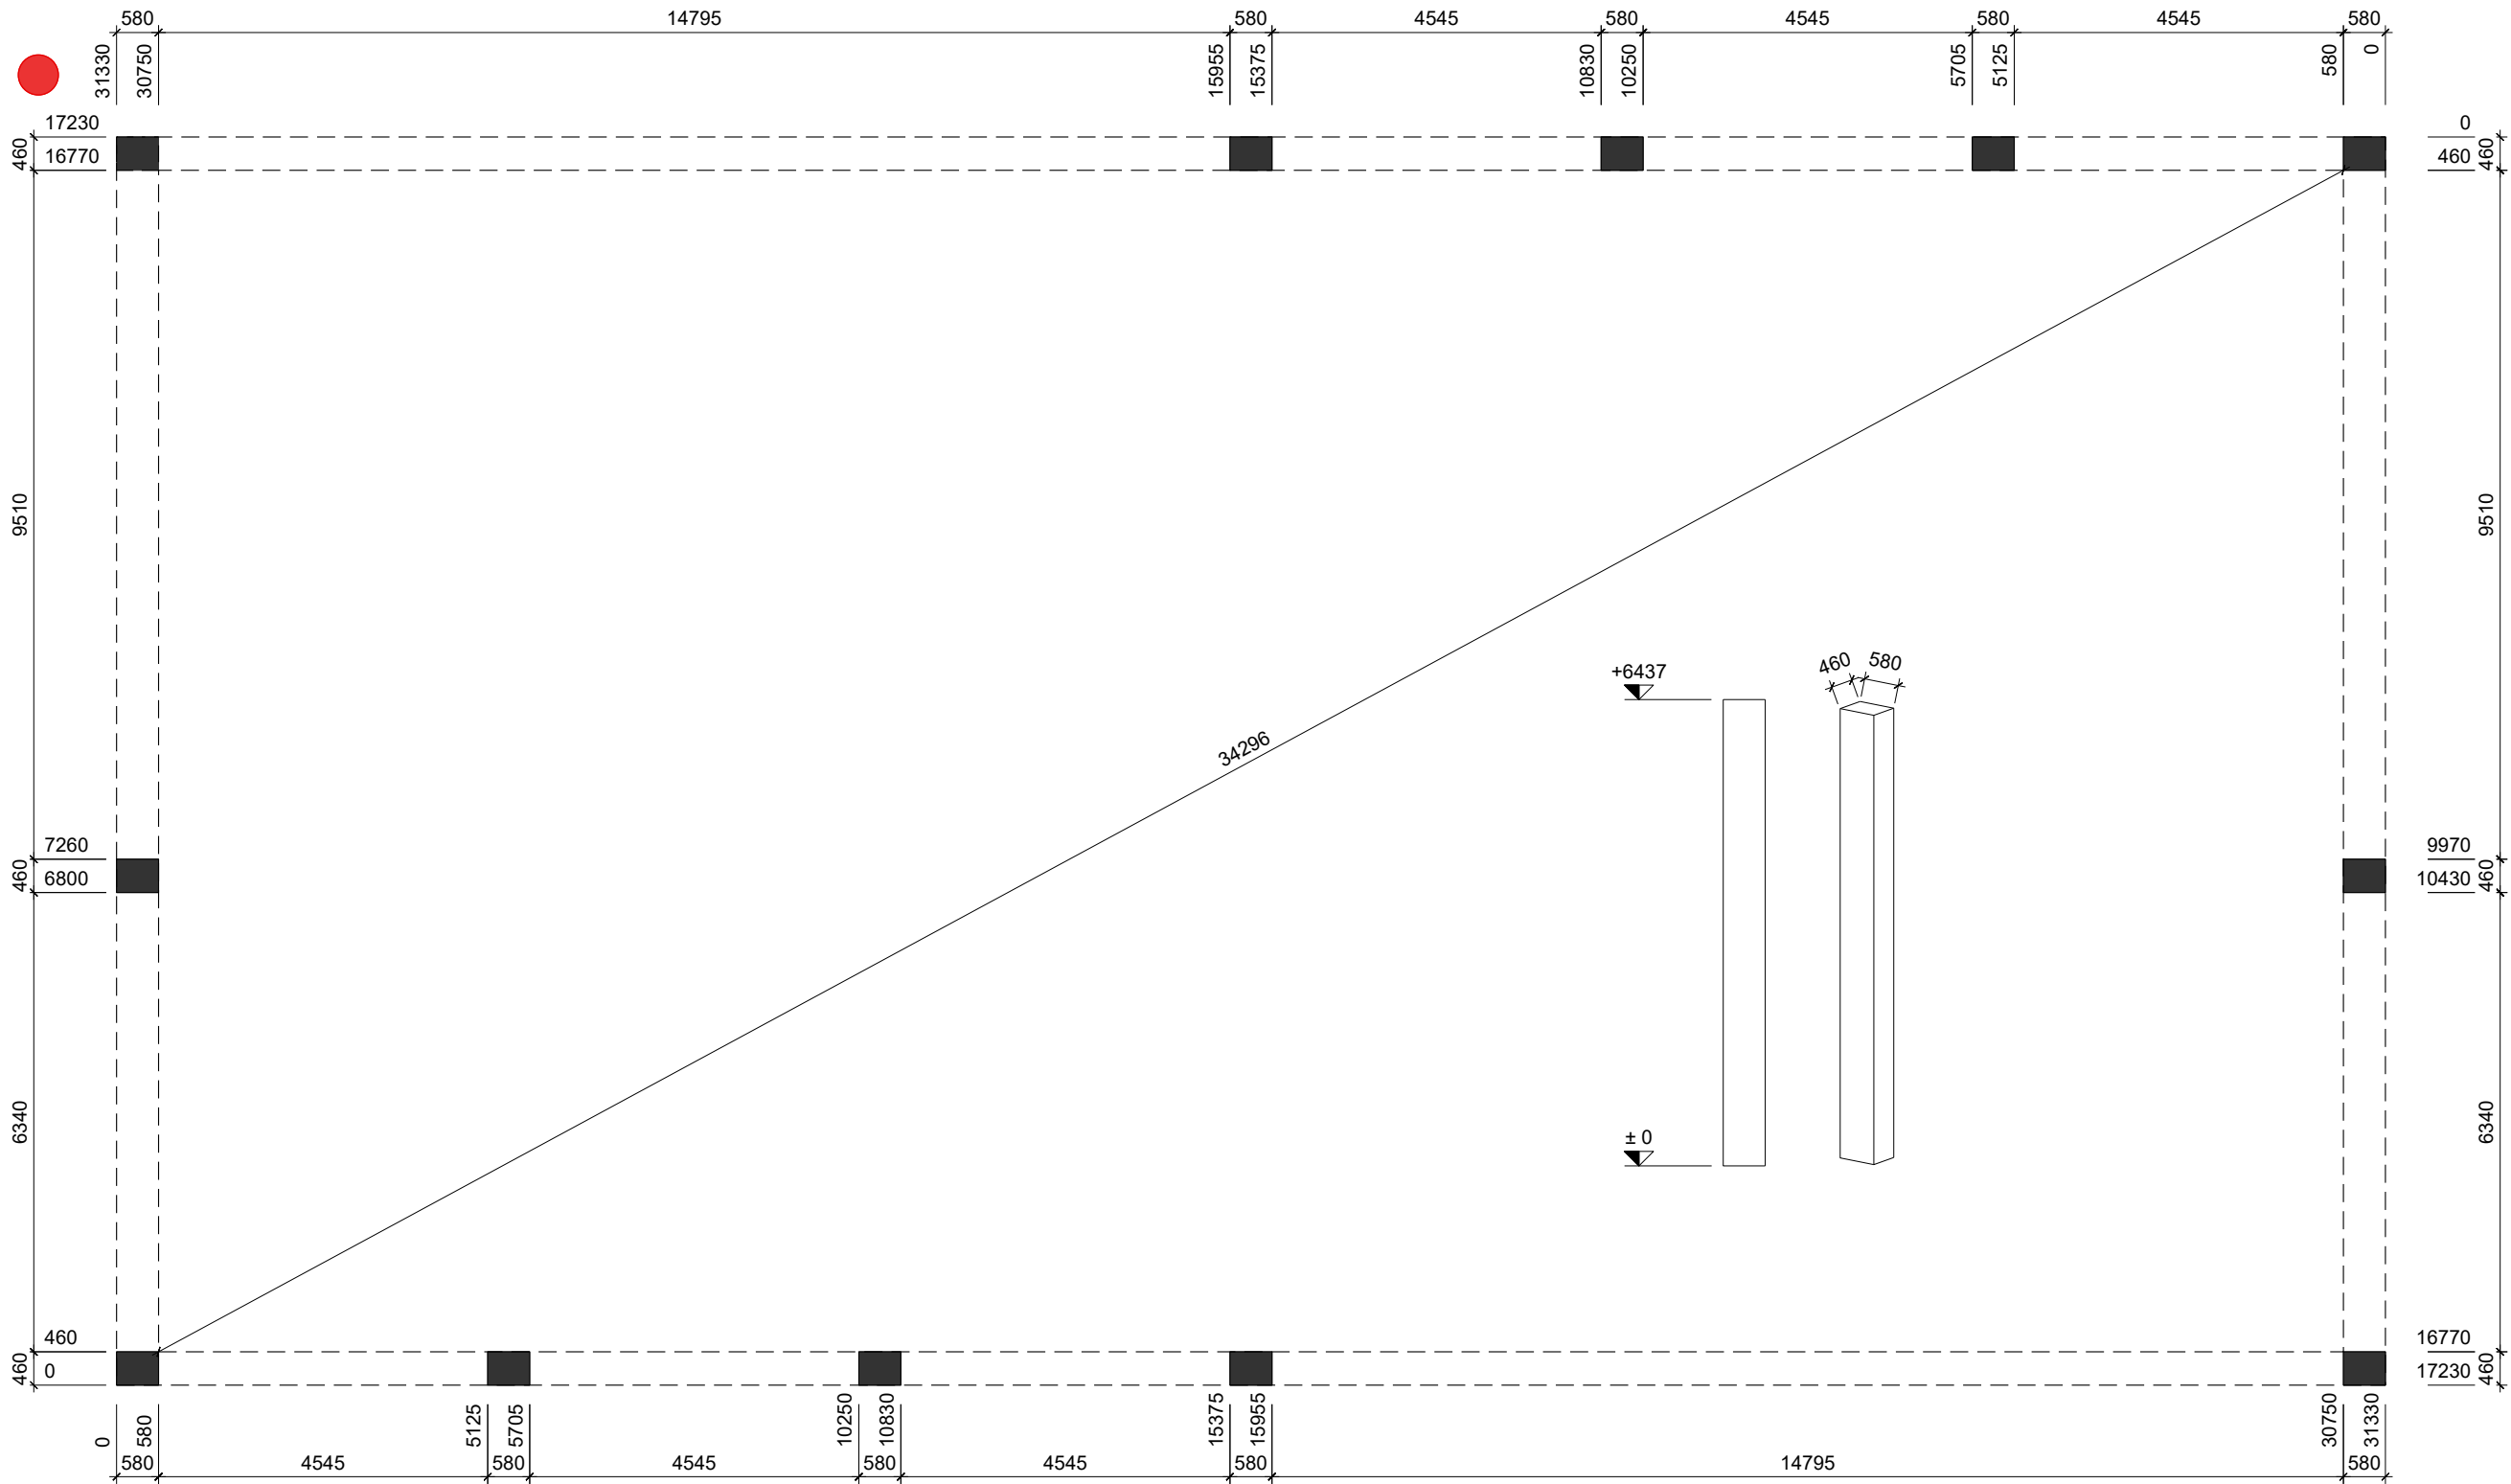


LATAPIE - MERVILLE

Plan de pose
Maçonnerie

N° : 1
Ind. : 0
Ech. : 1/
22/12/2023

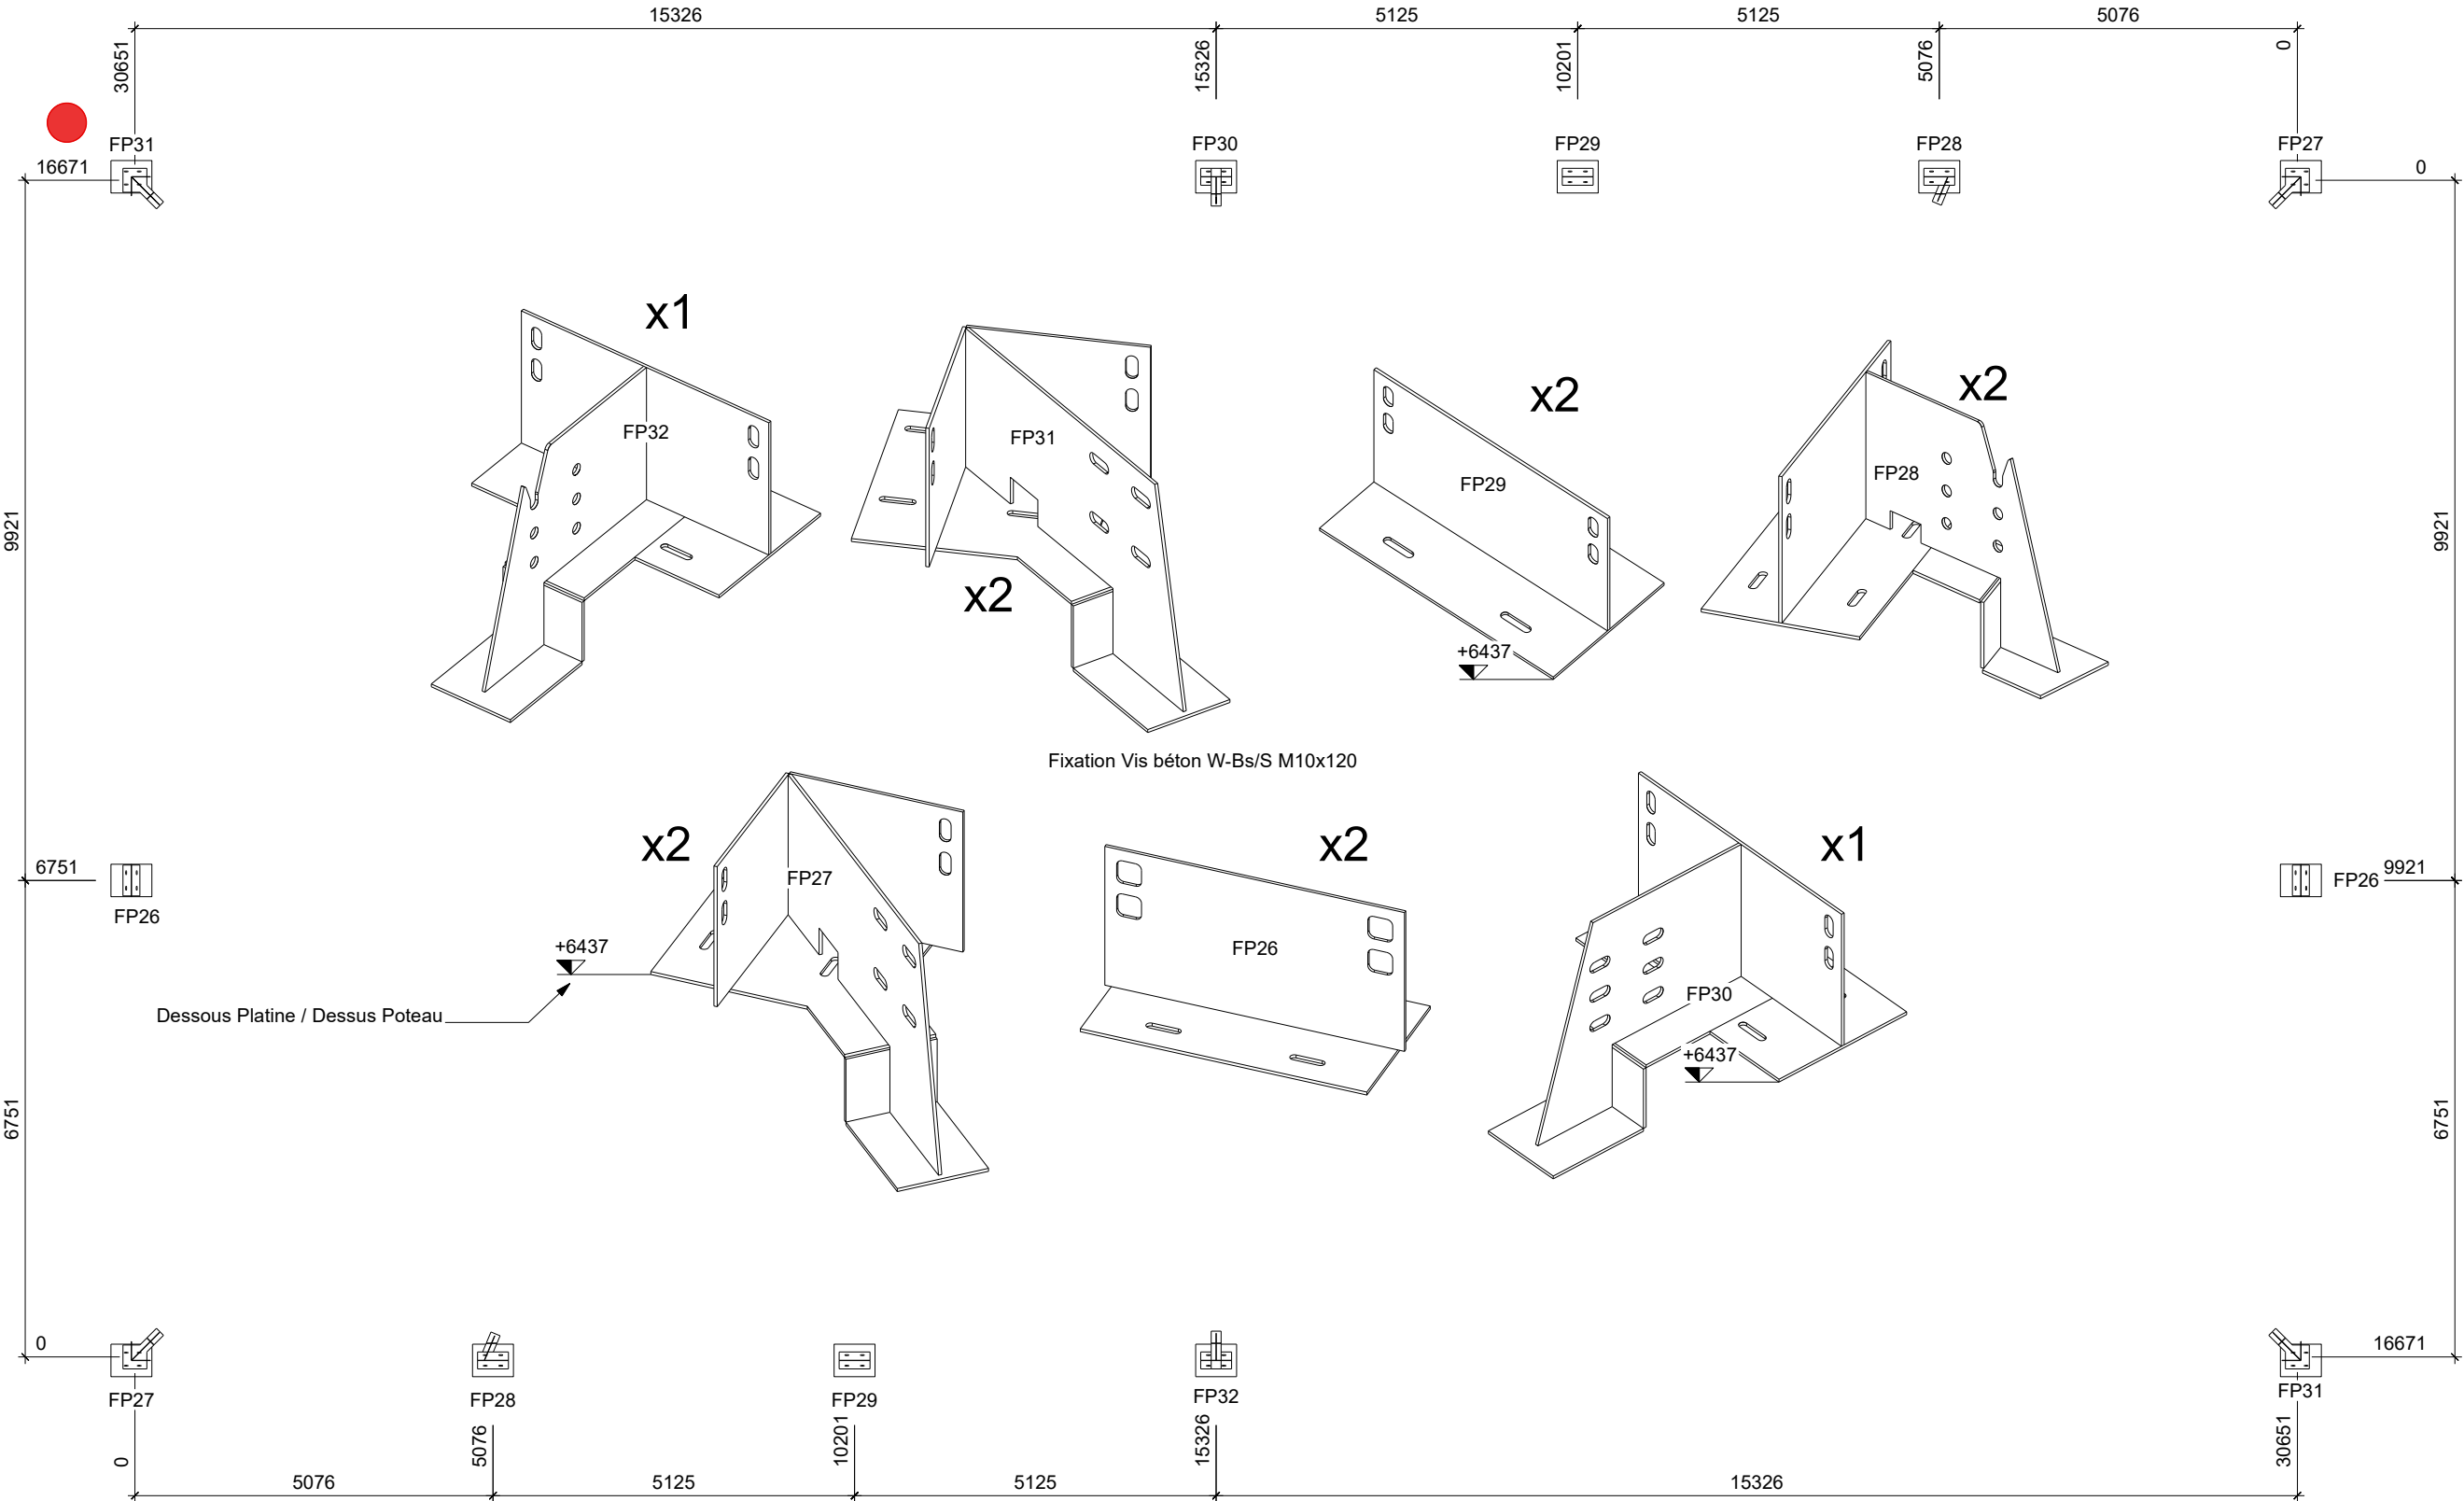

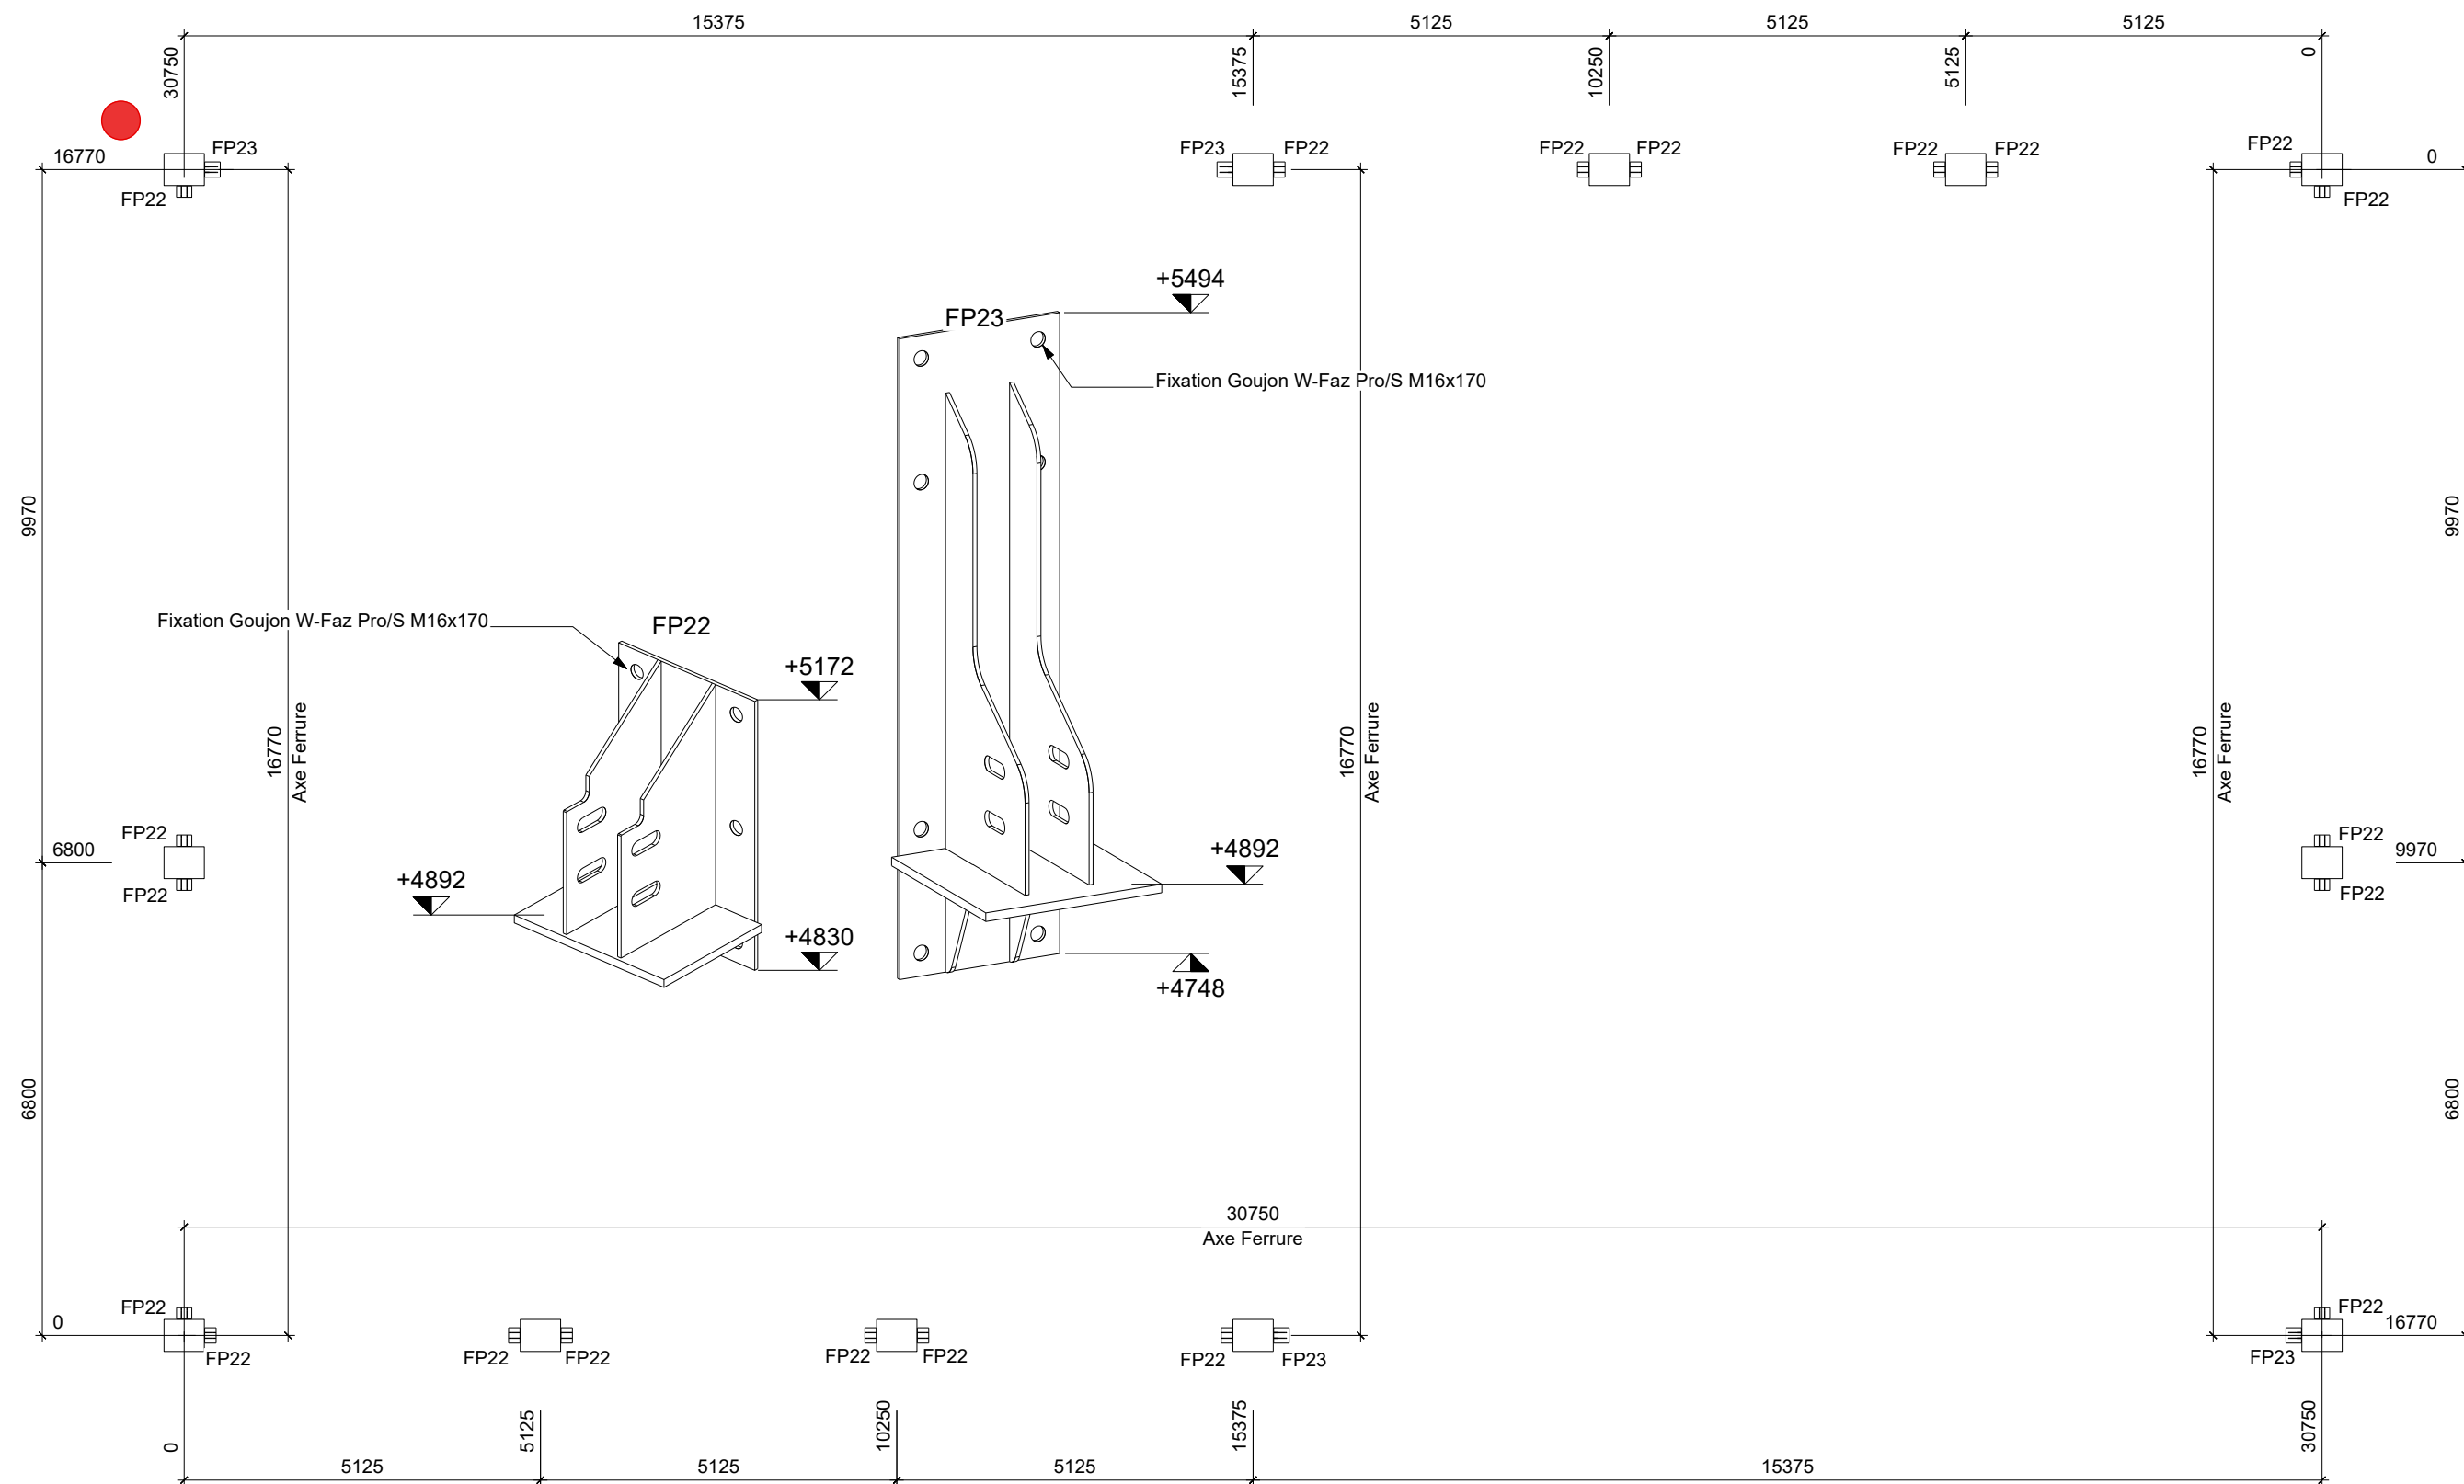

LATAPIE - MERVILLE














Plan de pose
Implantation Ferrure


N° : 3

Ind. : 0


Ech. : 1/

22/12/2023

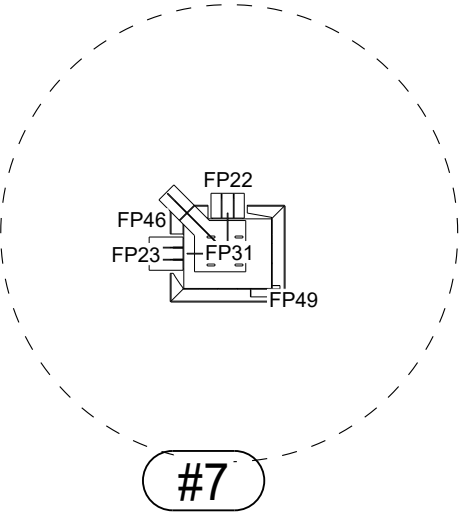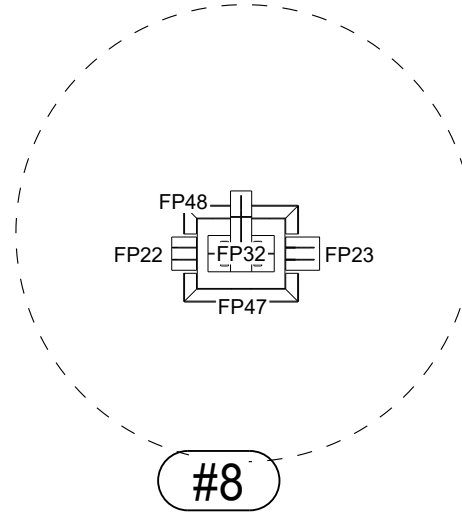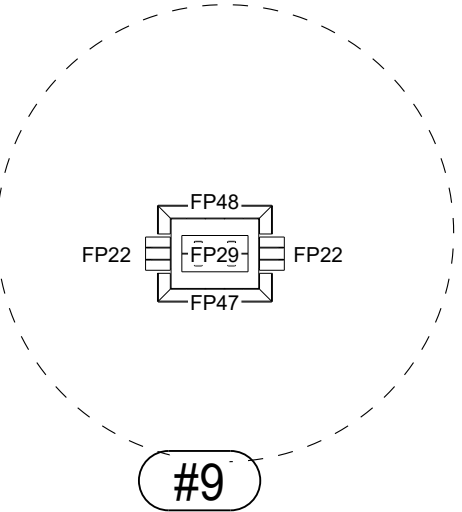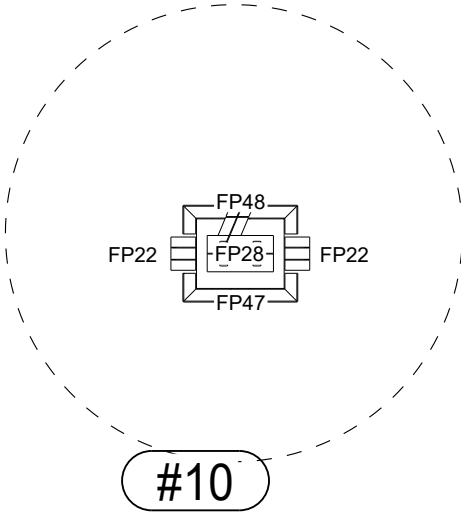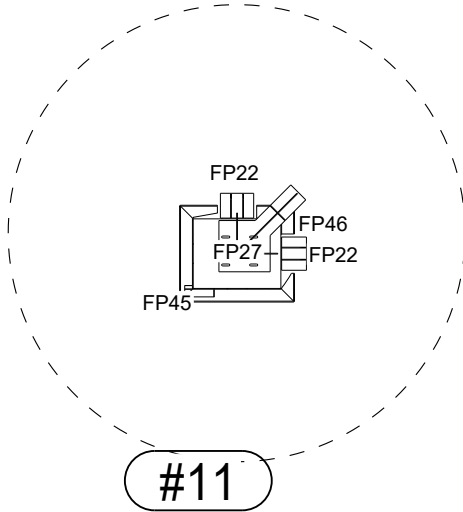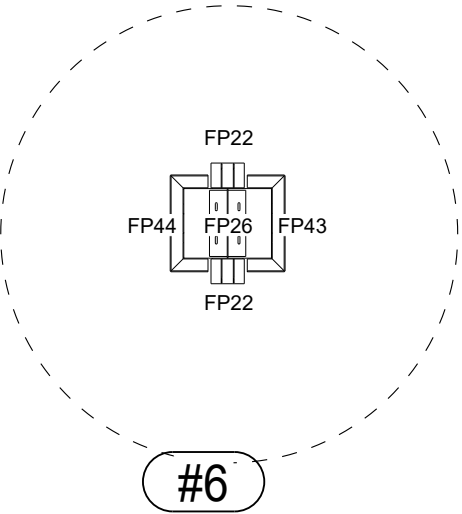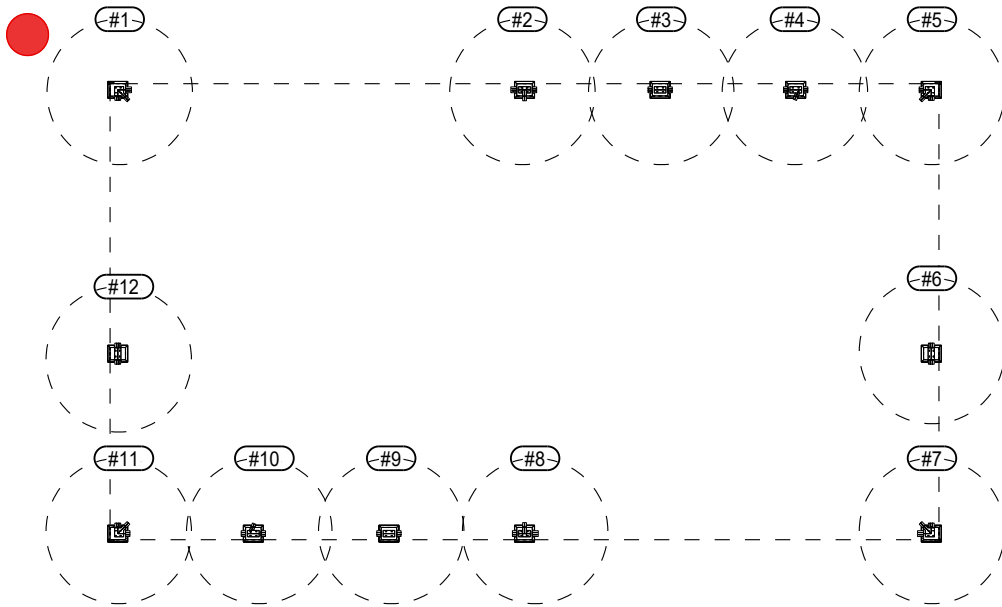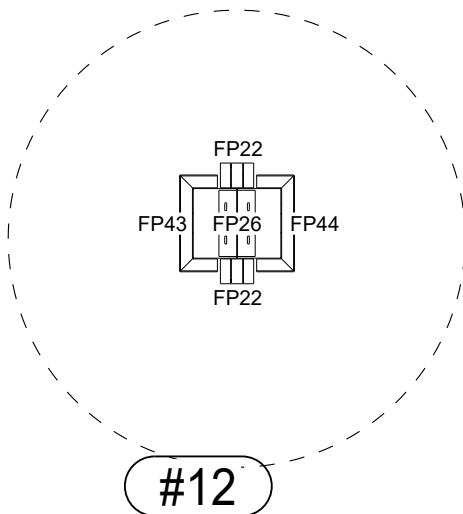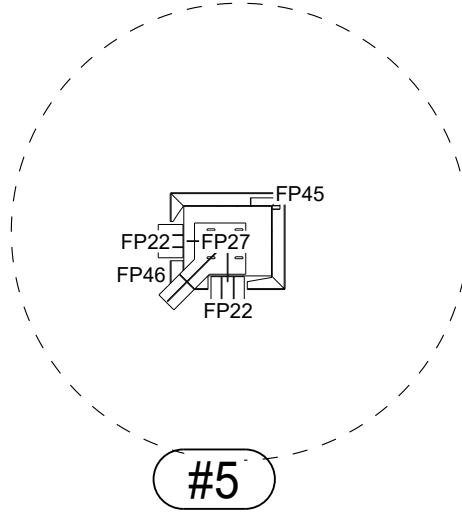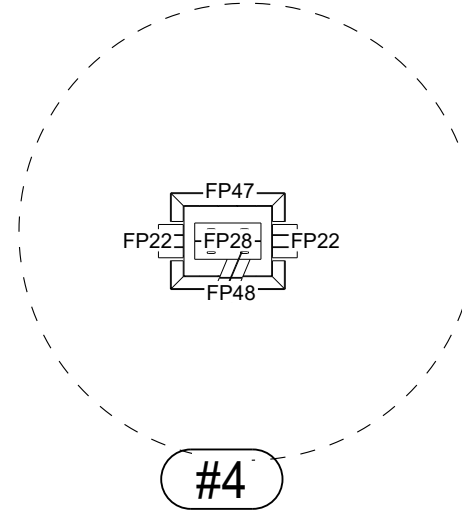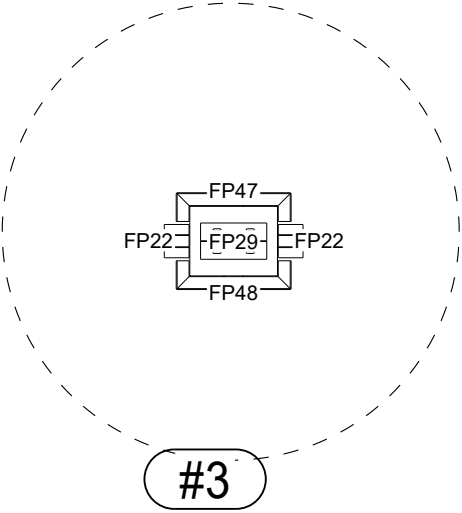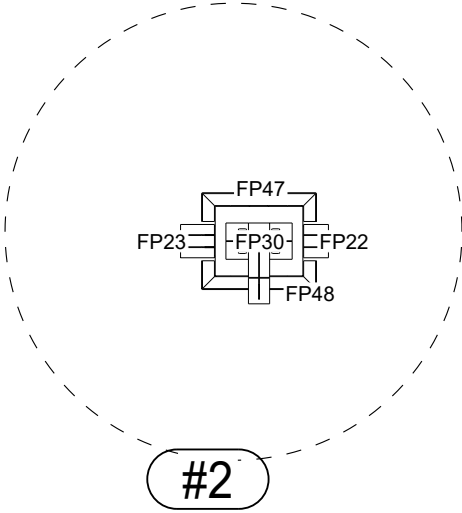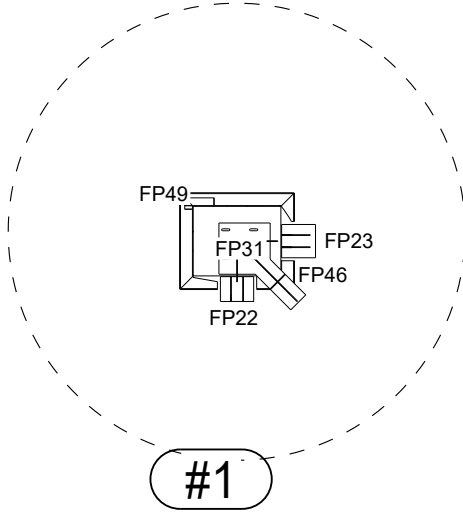

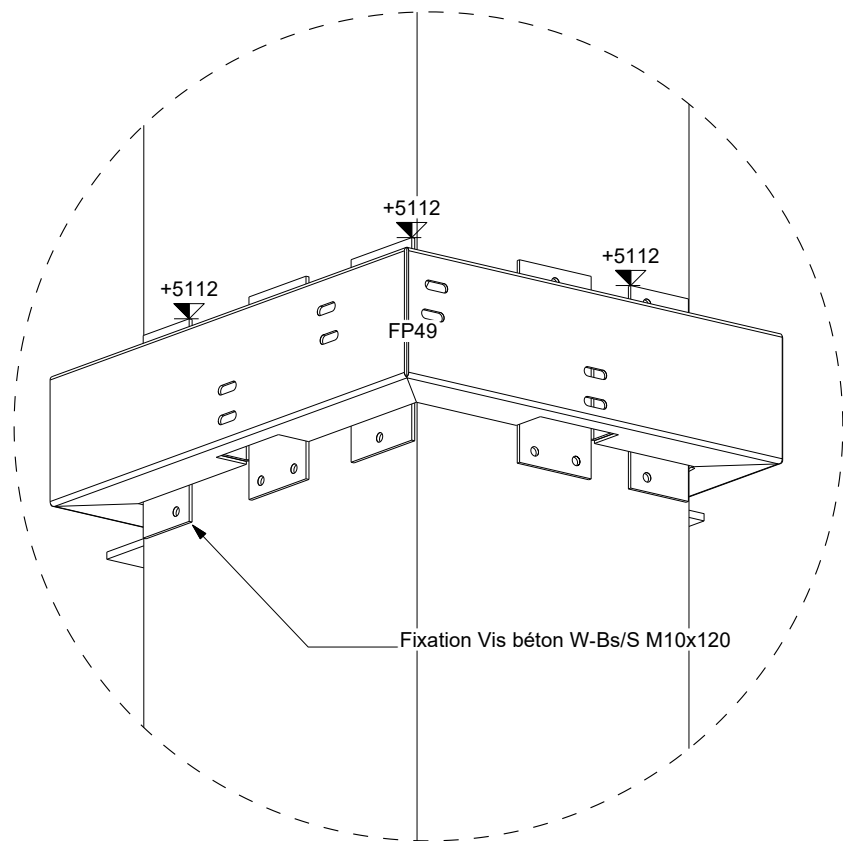


Angle

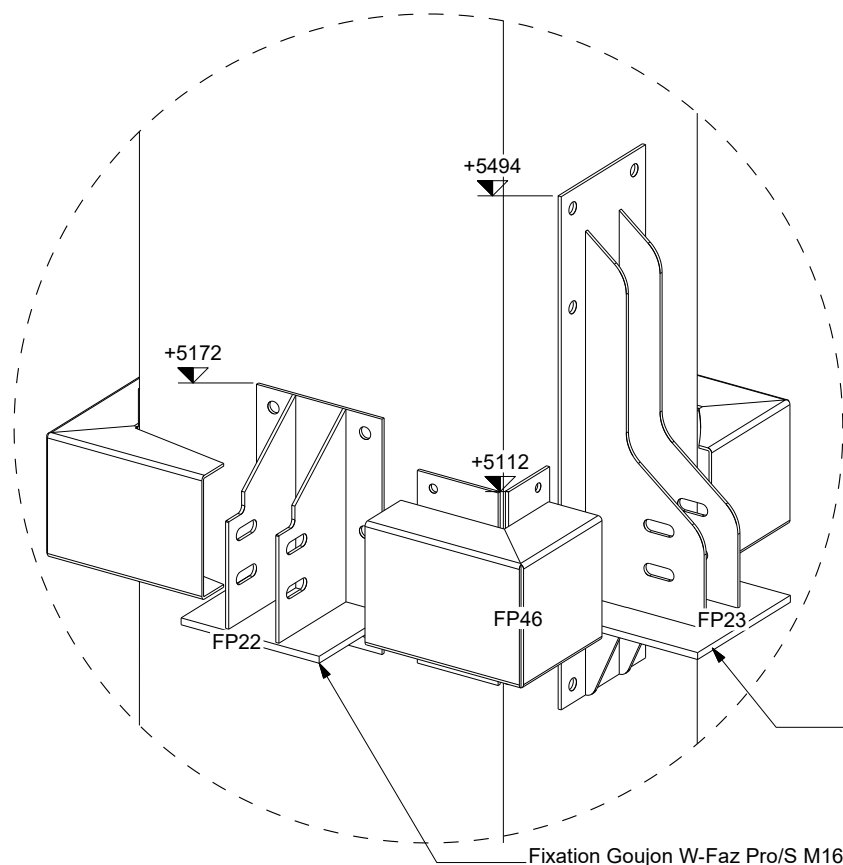



Fixation Goujon W-Faz Pro/S M16x170

Fixation Goujon W-Faz Pro/S M16x170

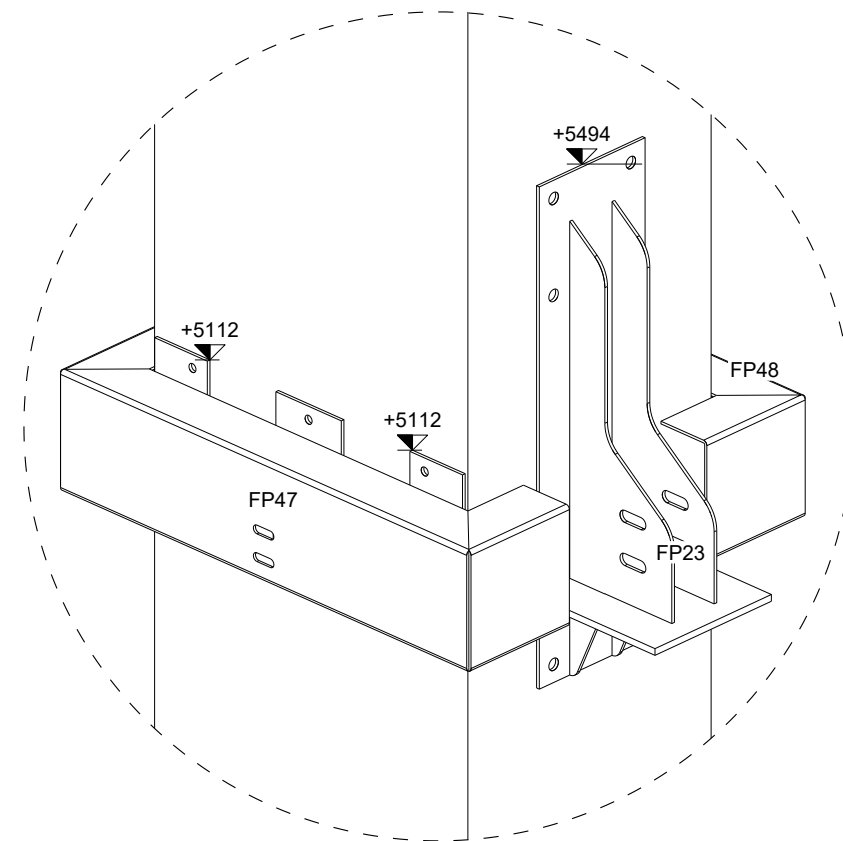


Courant

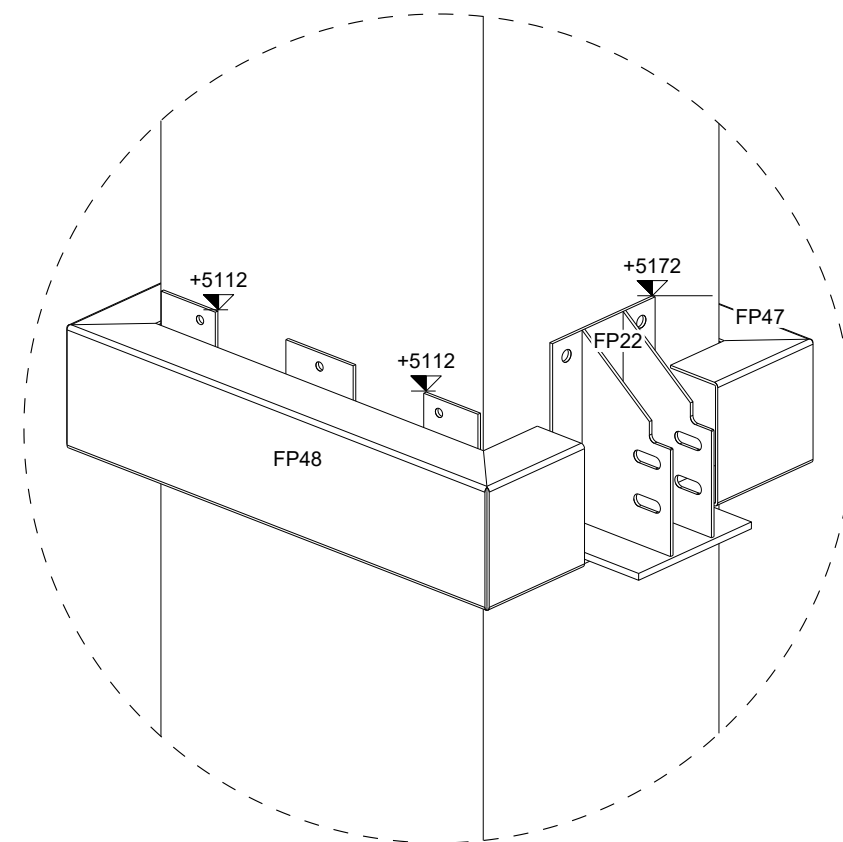

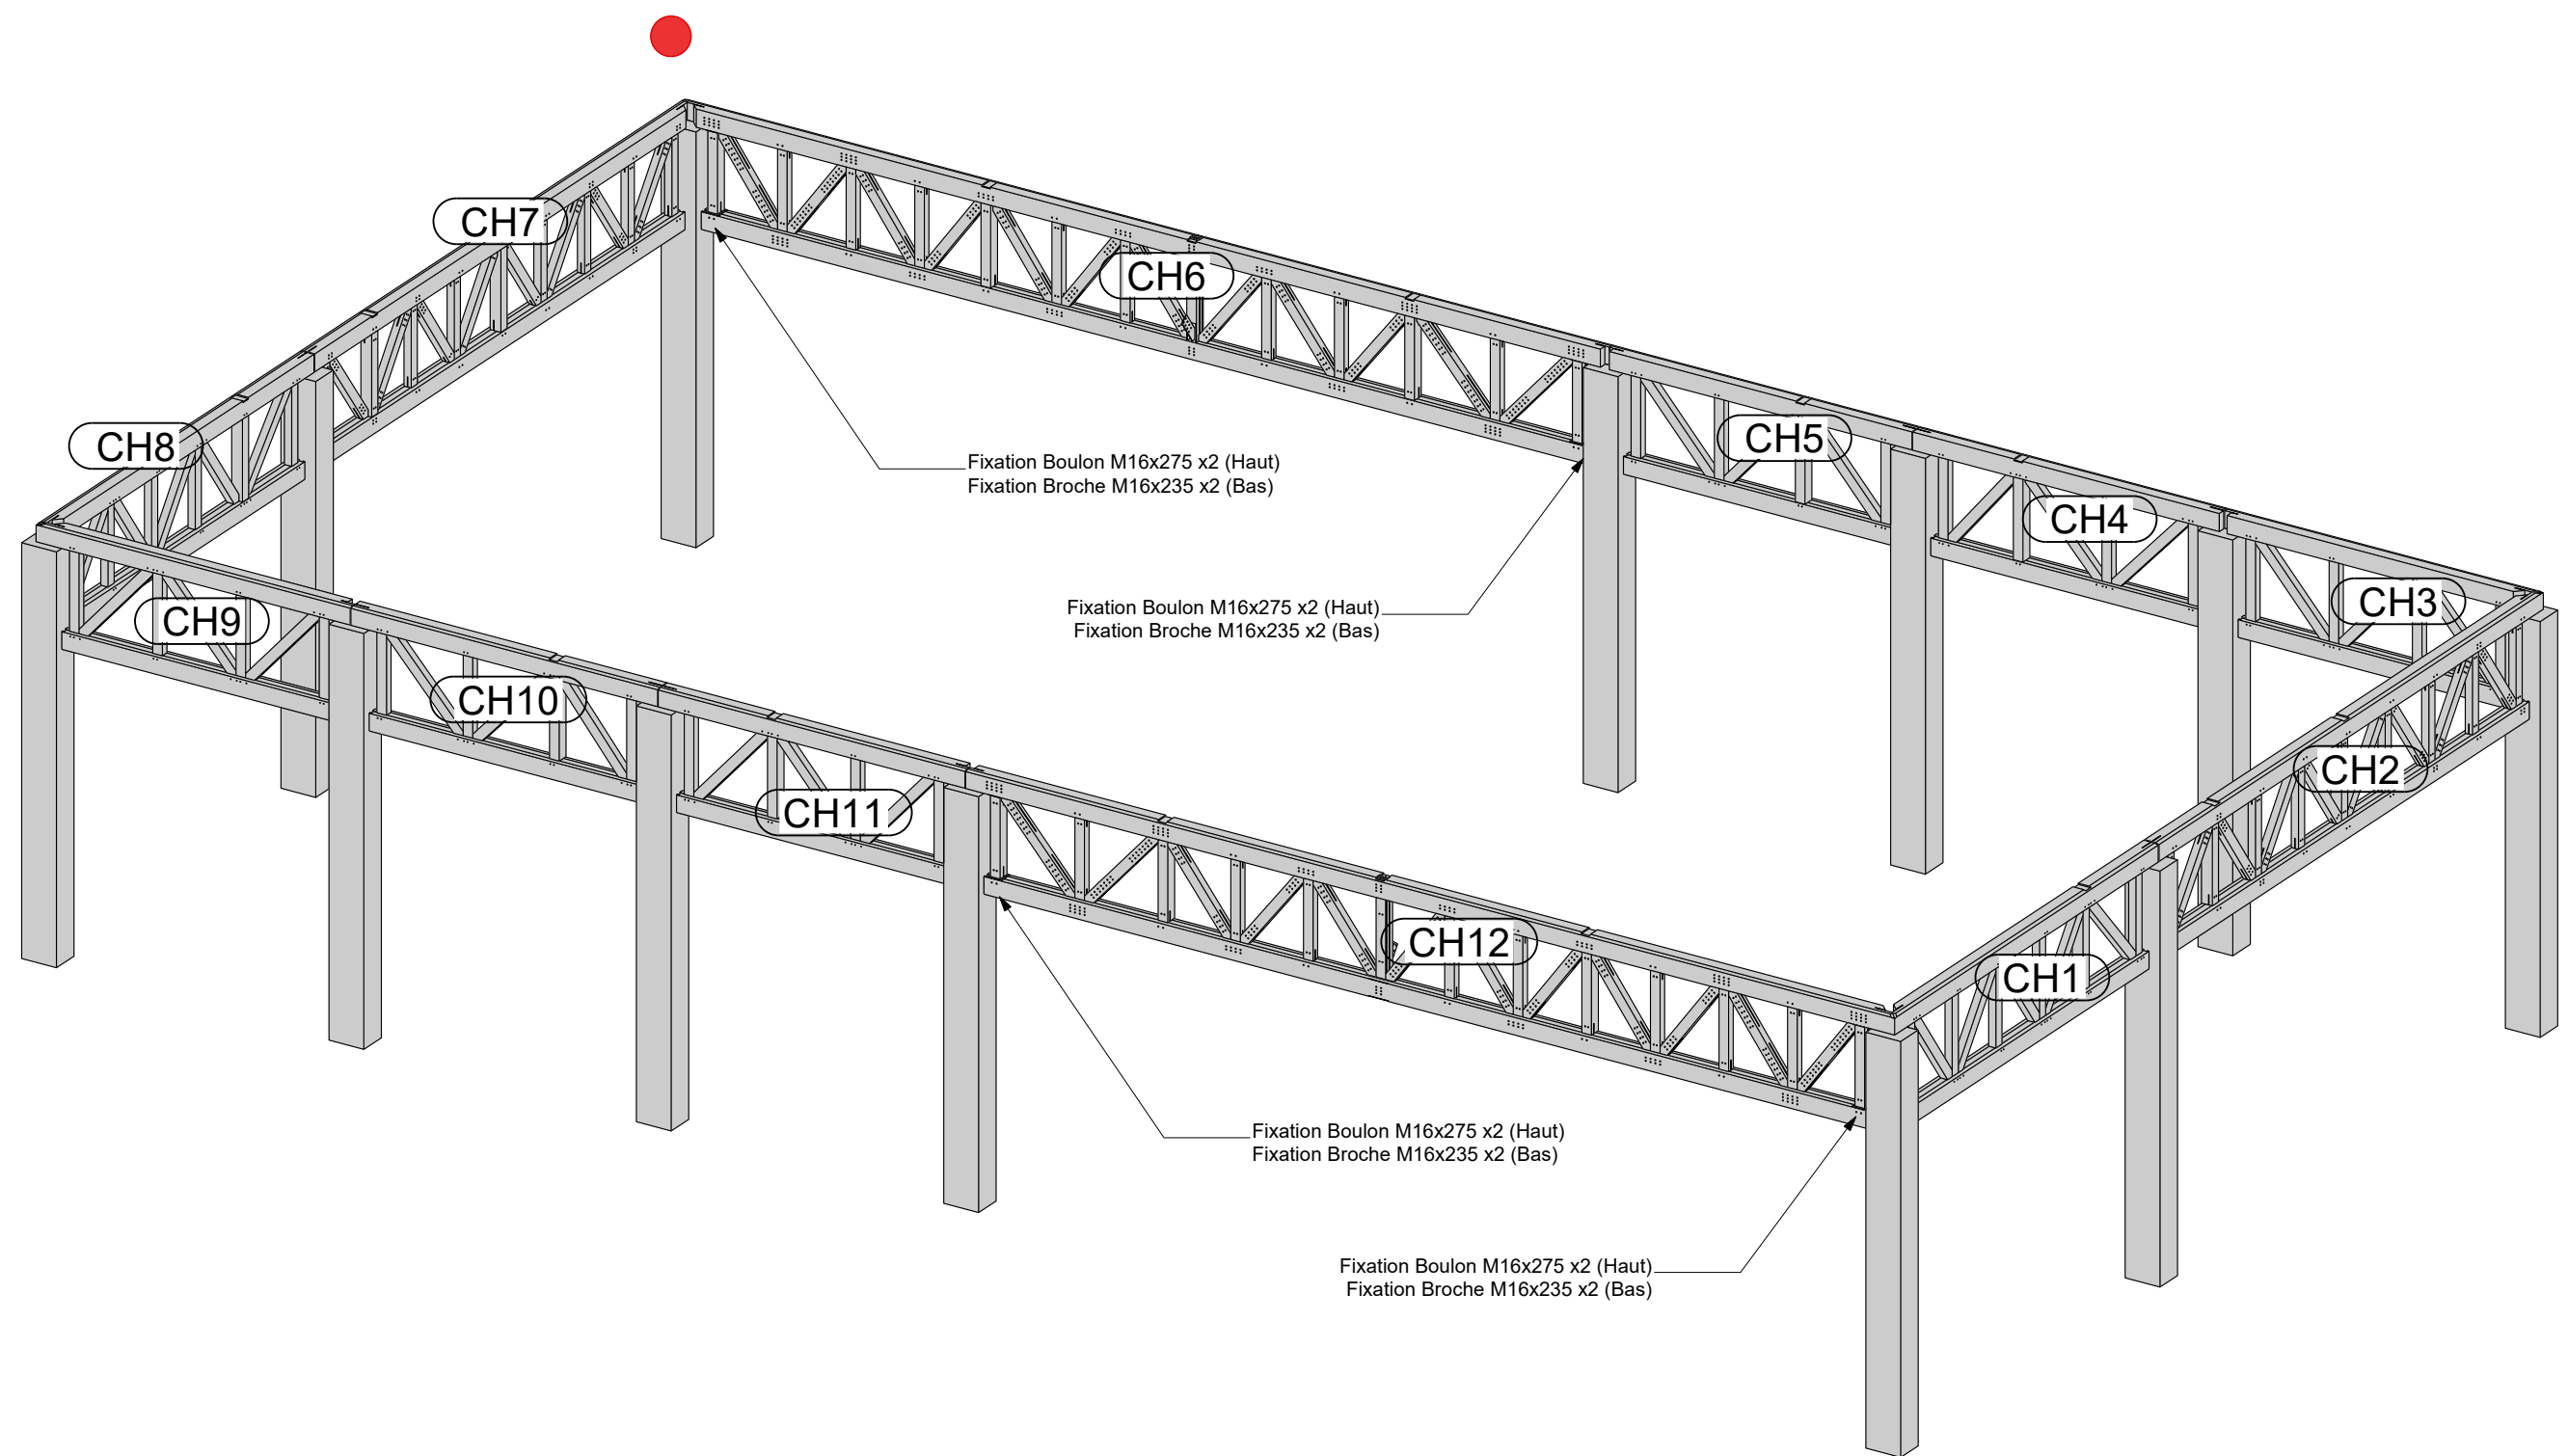


	LATAPIE - MERVILLE	N° : 5
	Plan de pose Repérage Ferrure	Ind. : 0
		Ech. : 1/
		22/12/2023

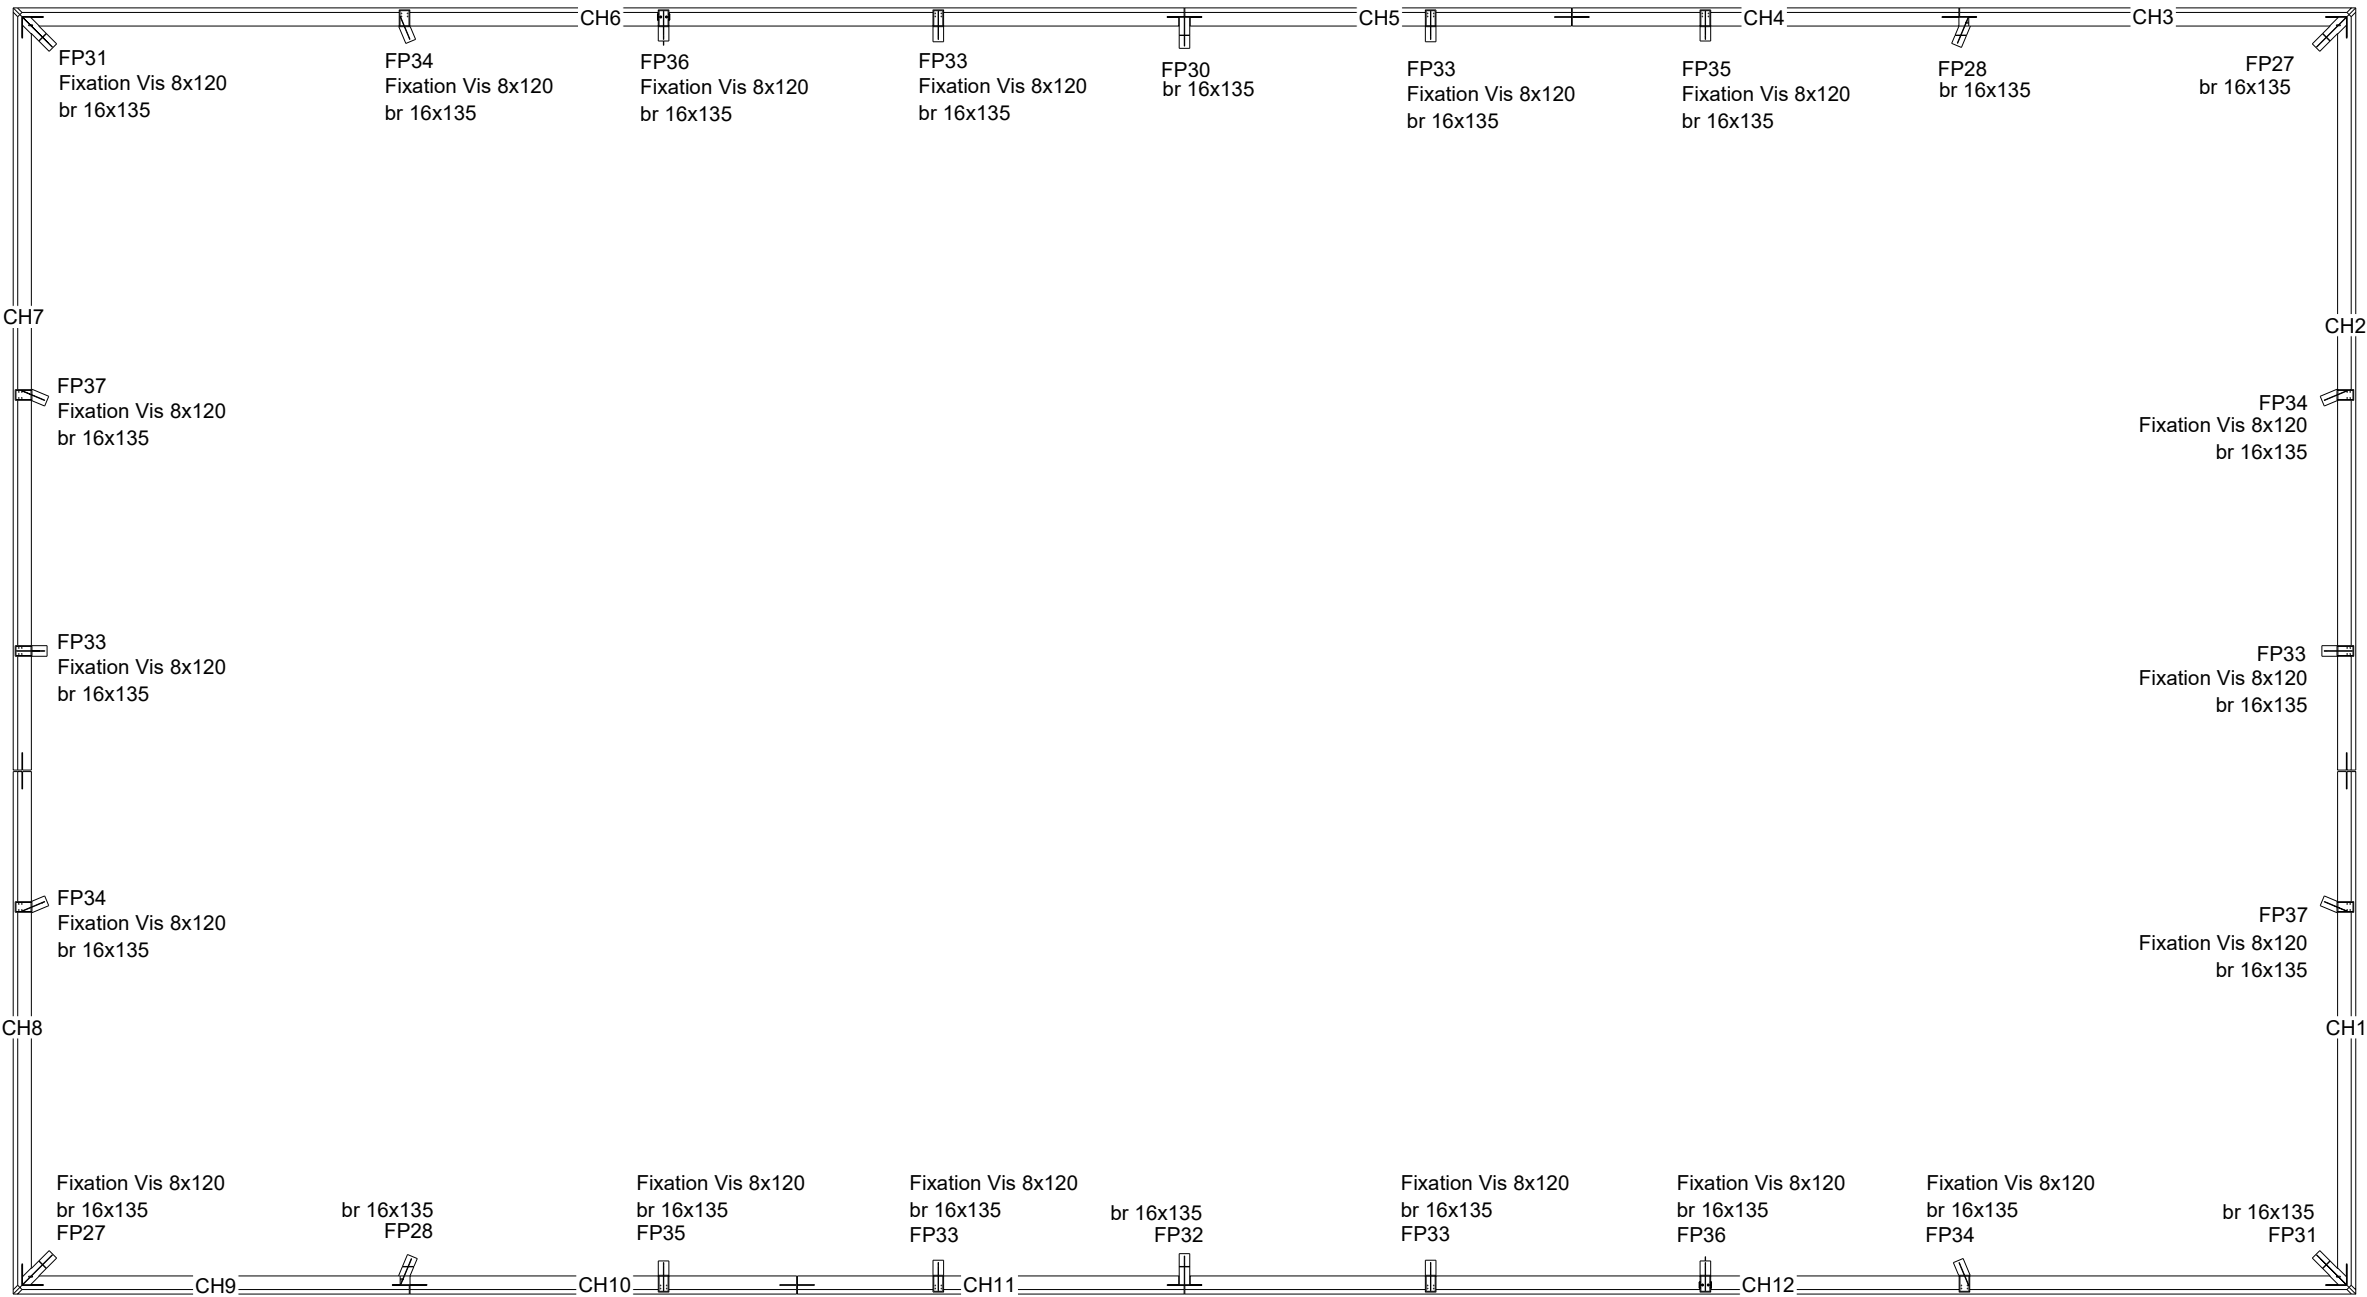


LATAPIE - MERVILLE


Plan de pose
Ferrure sur Chainage

N° : 6
Ind. : 0
Ech. : 1/
22/12/2023

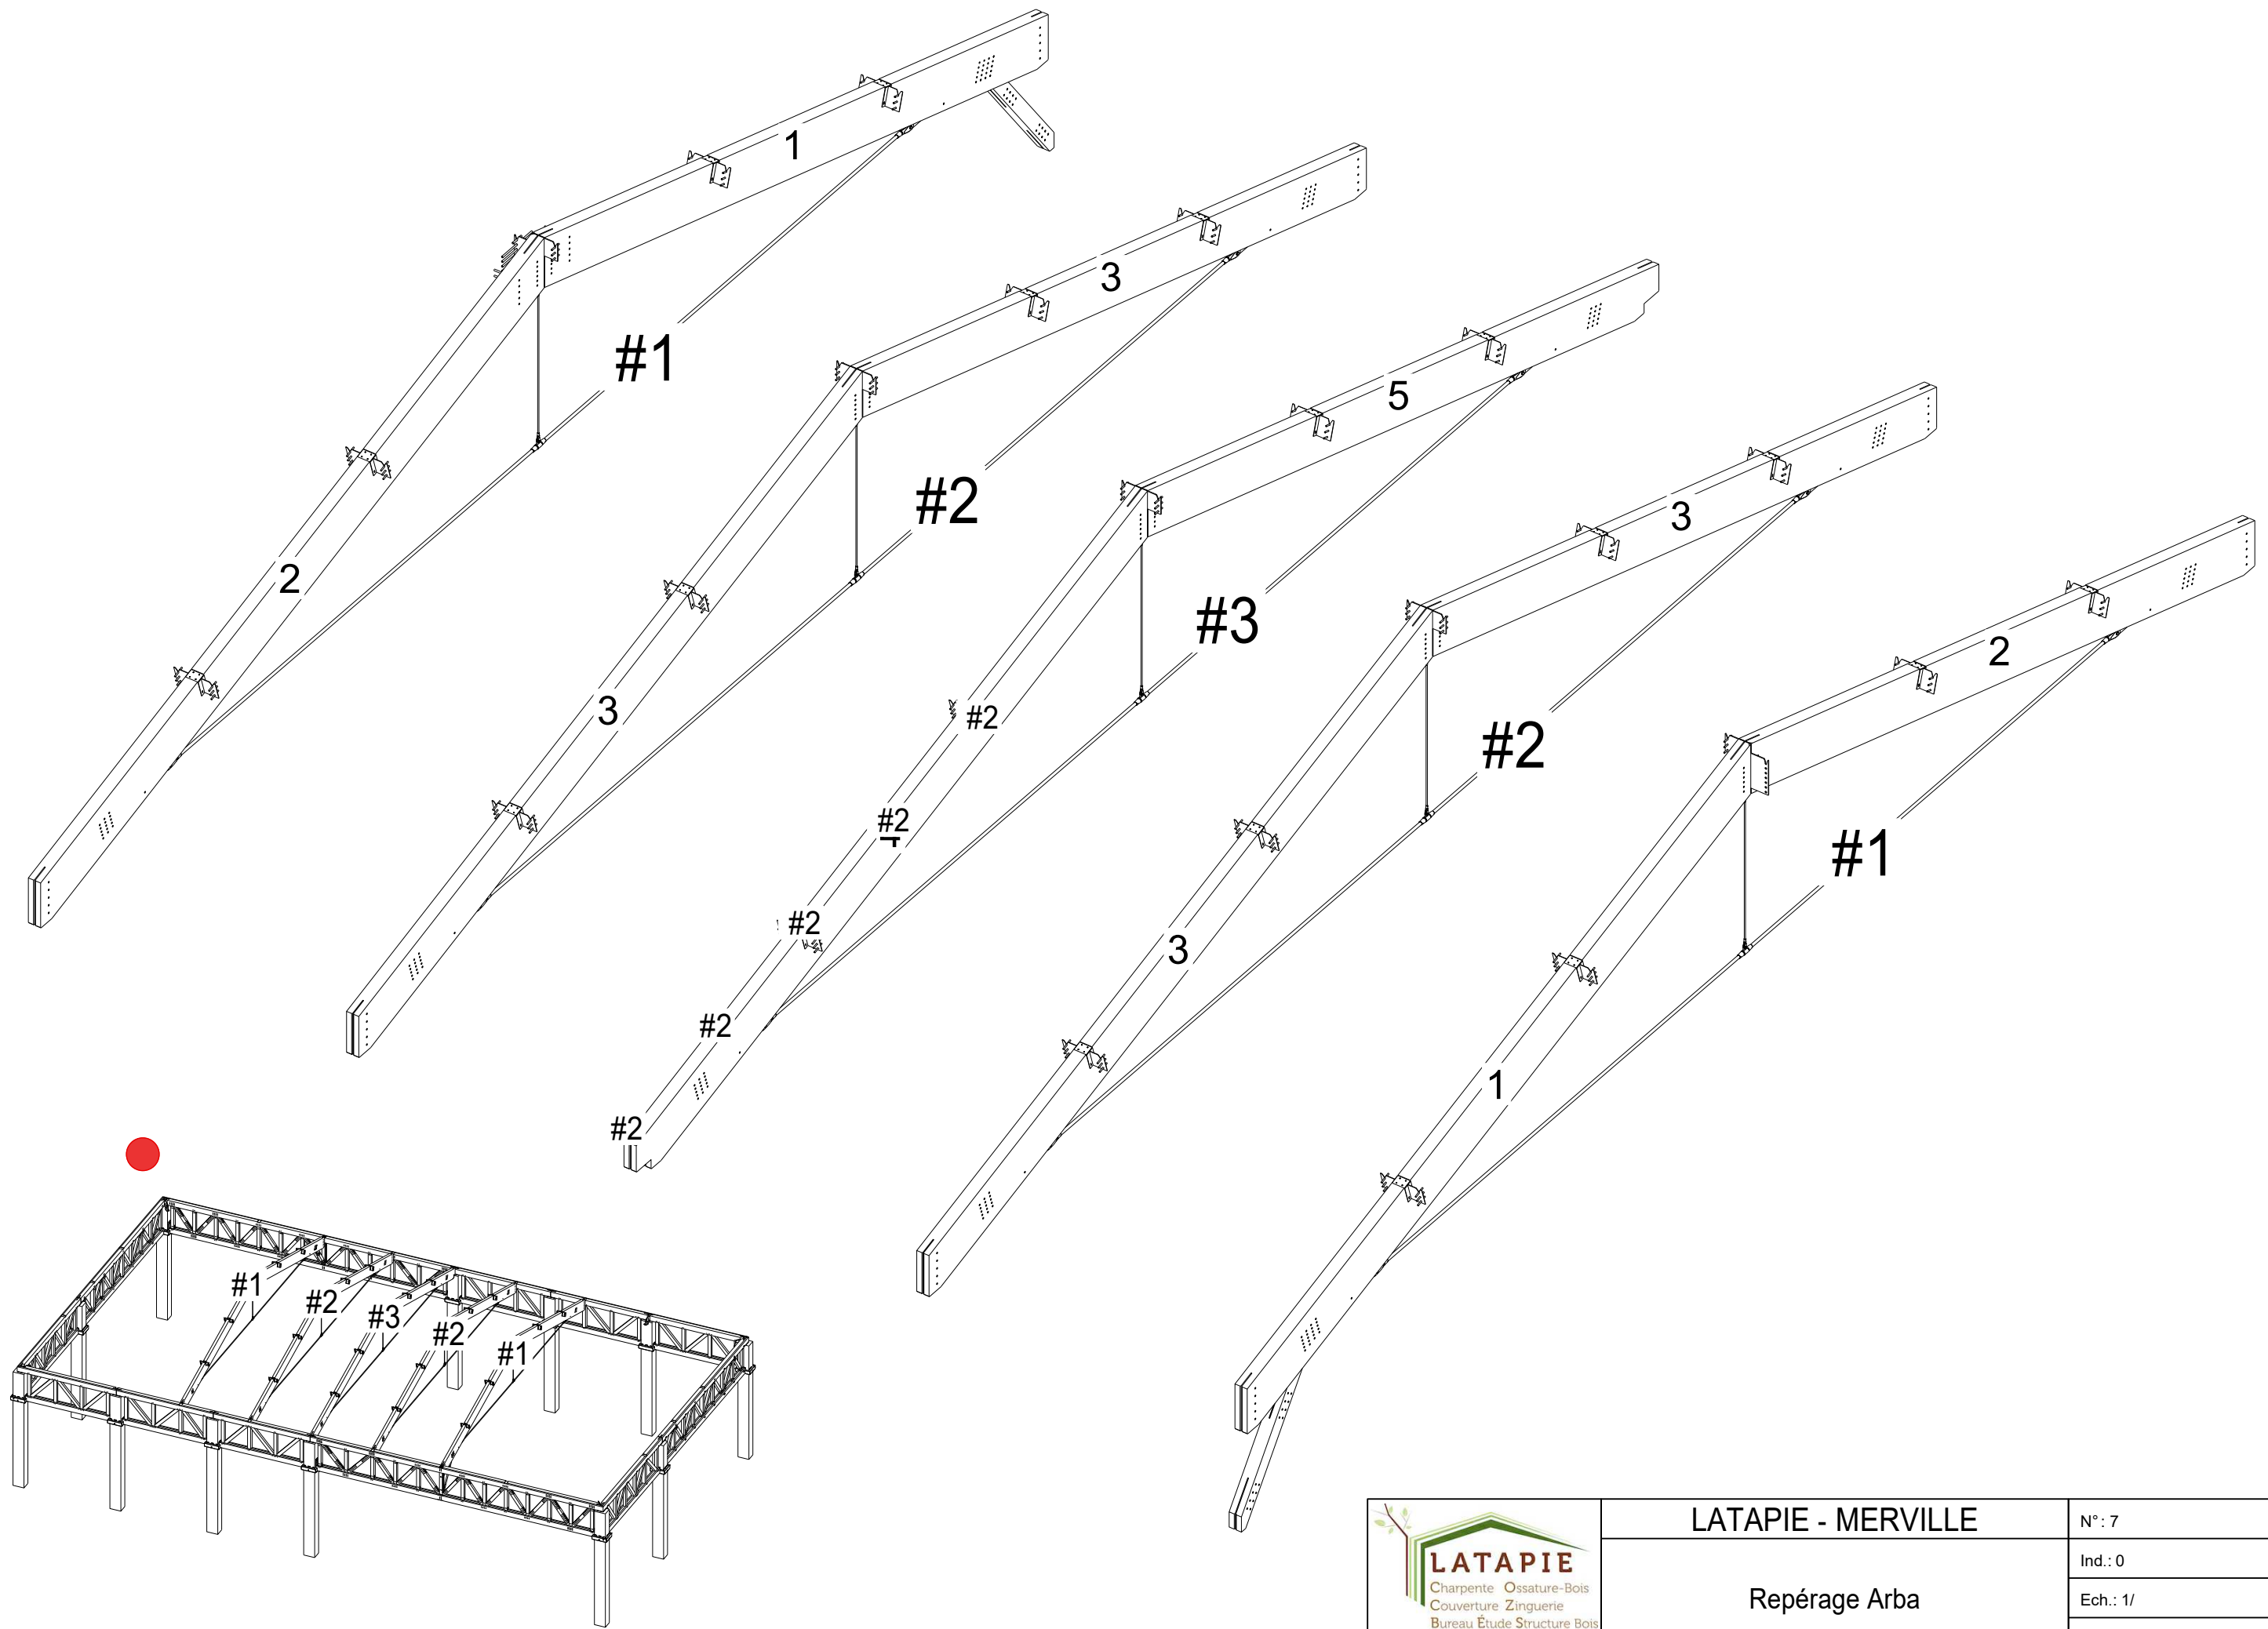


 LATAPIE Charpente Ossature-Bois Couverture Zinguerie Bureau Étude Structure Bois Charpentier depuis 1872	LATAPIE - MERVILLE		N° : 7
	Repérage Arba		Ind. : 0
			Ech. : 1/
			22/12/2023

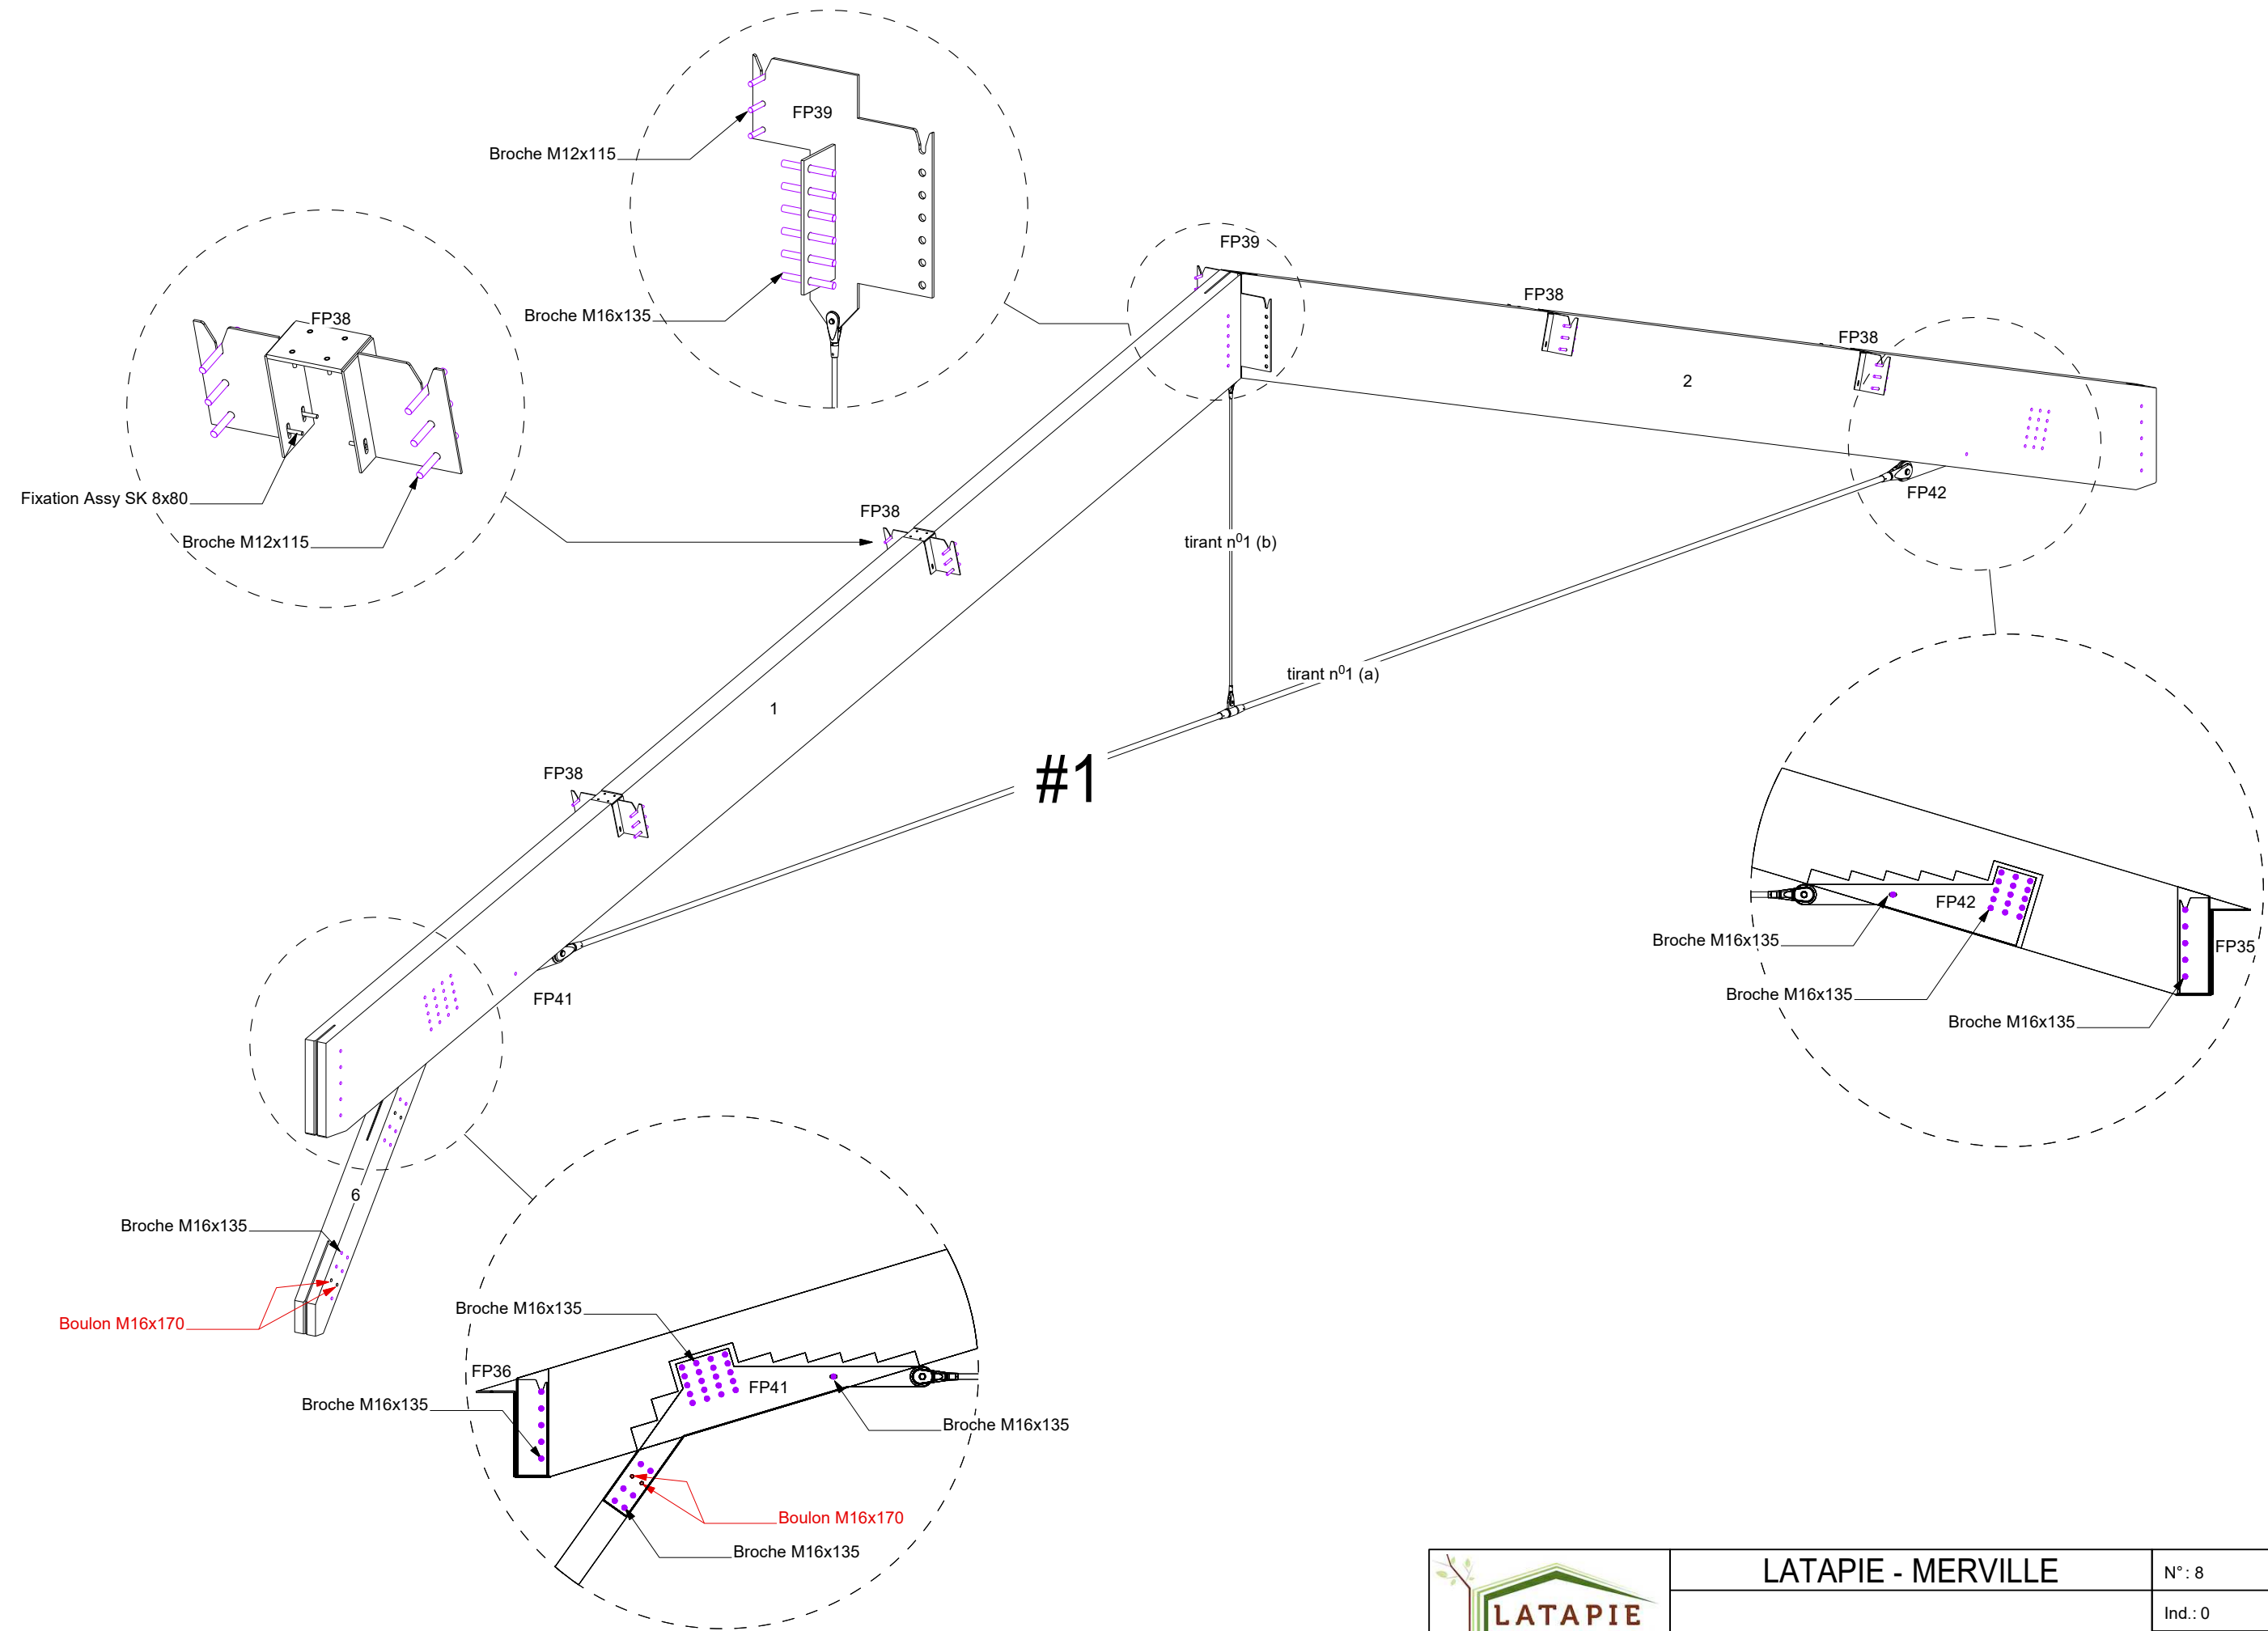

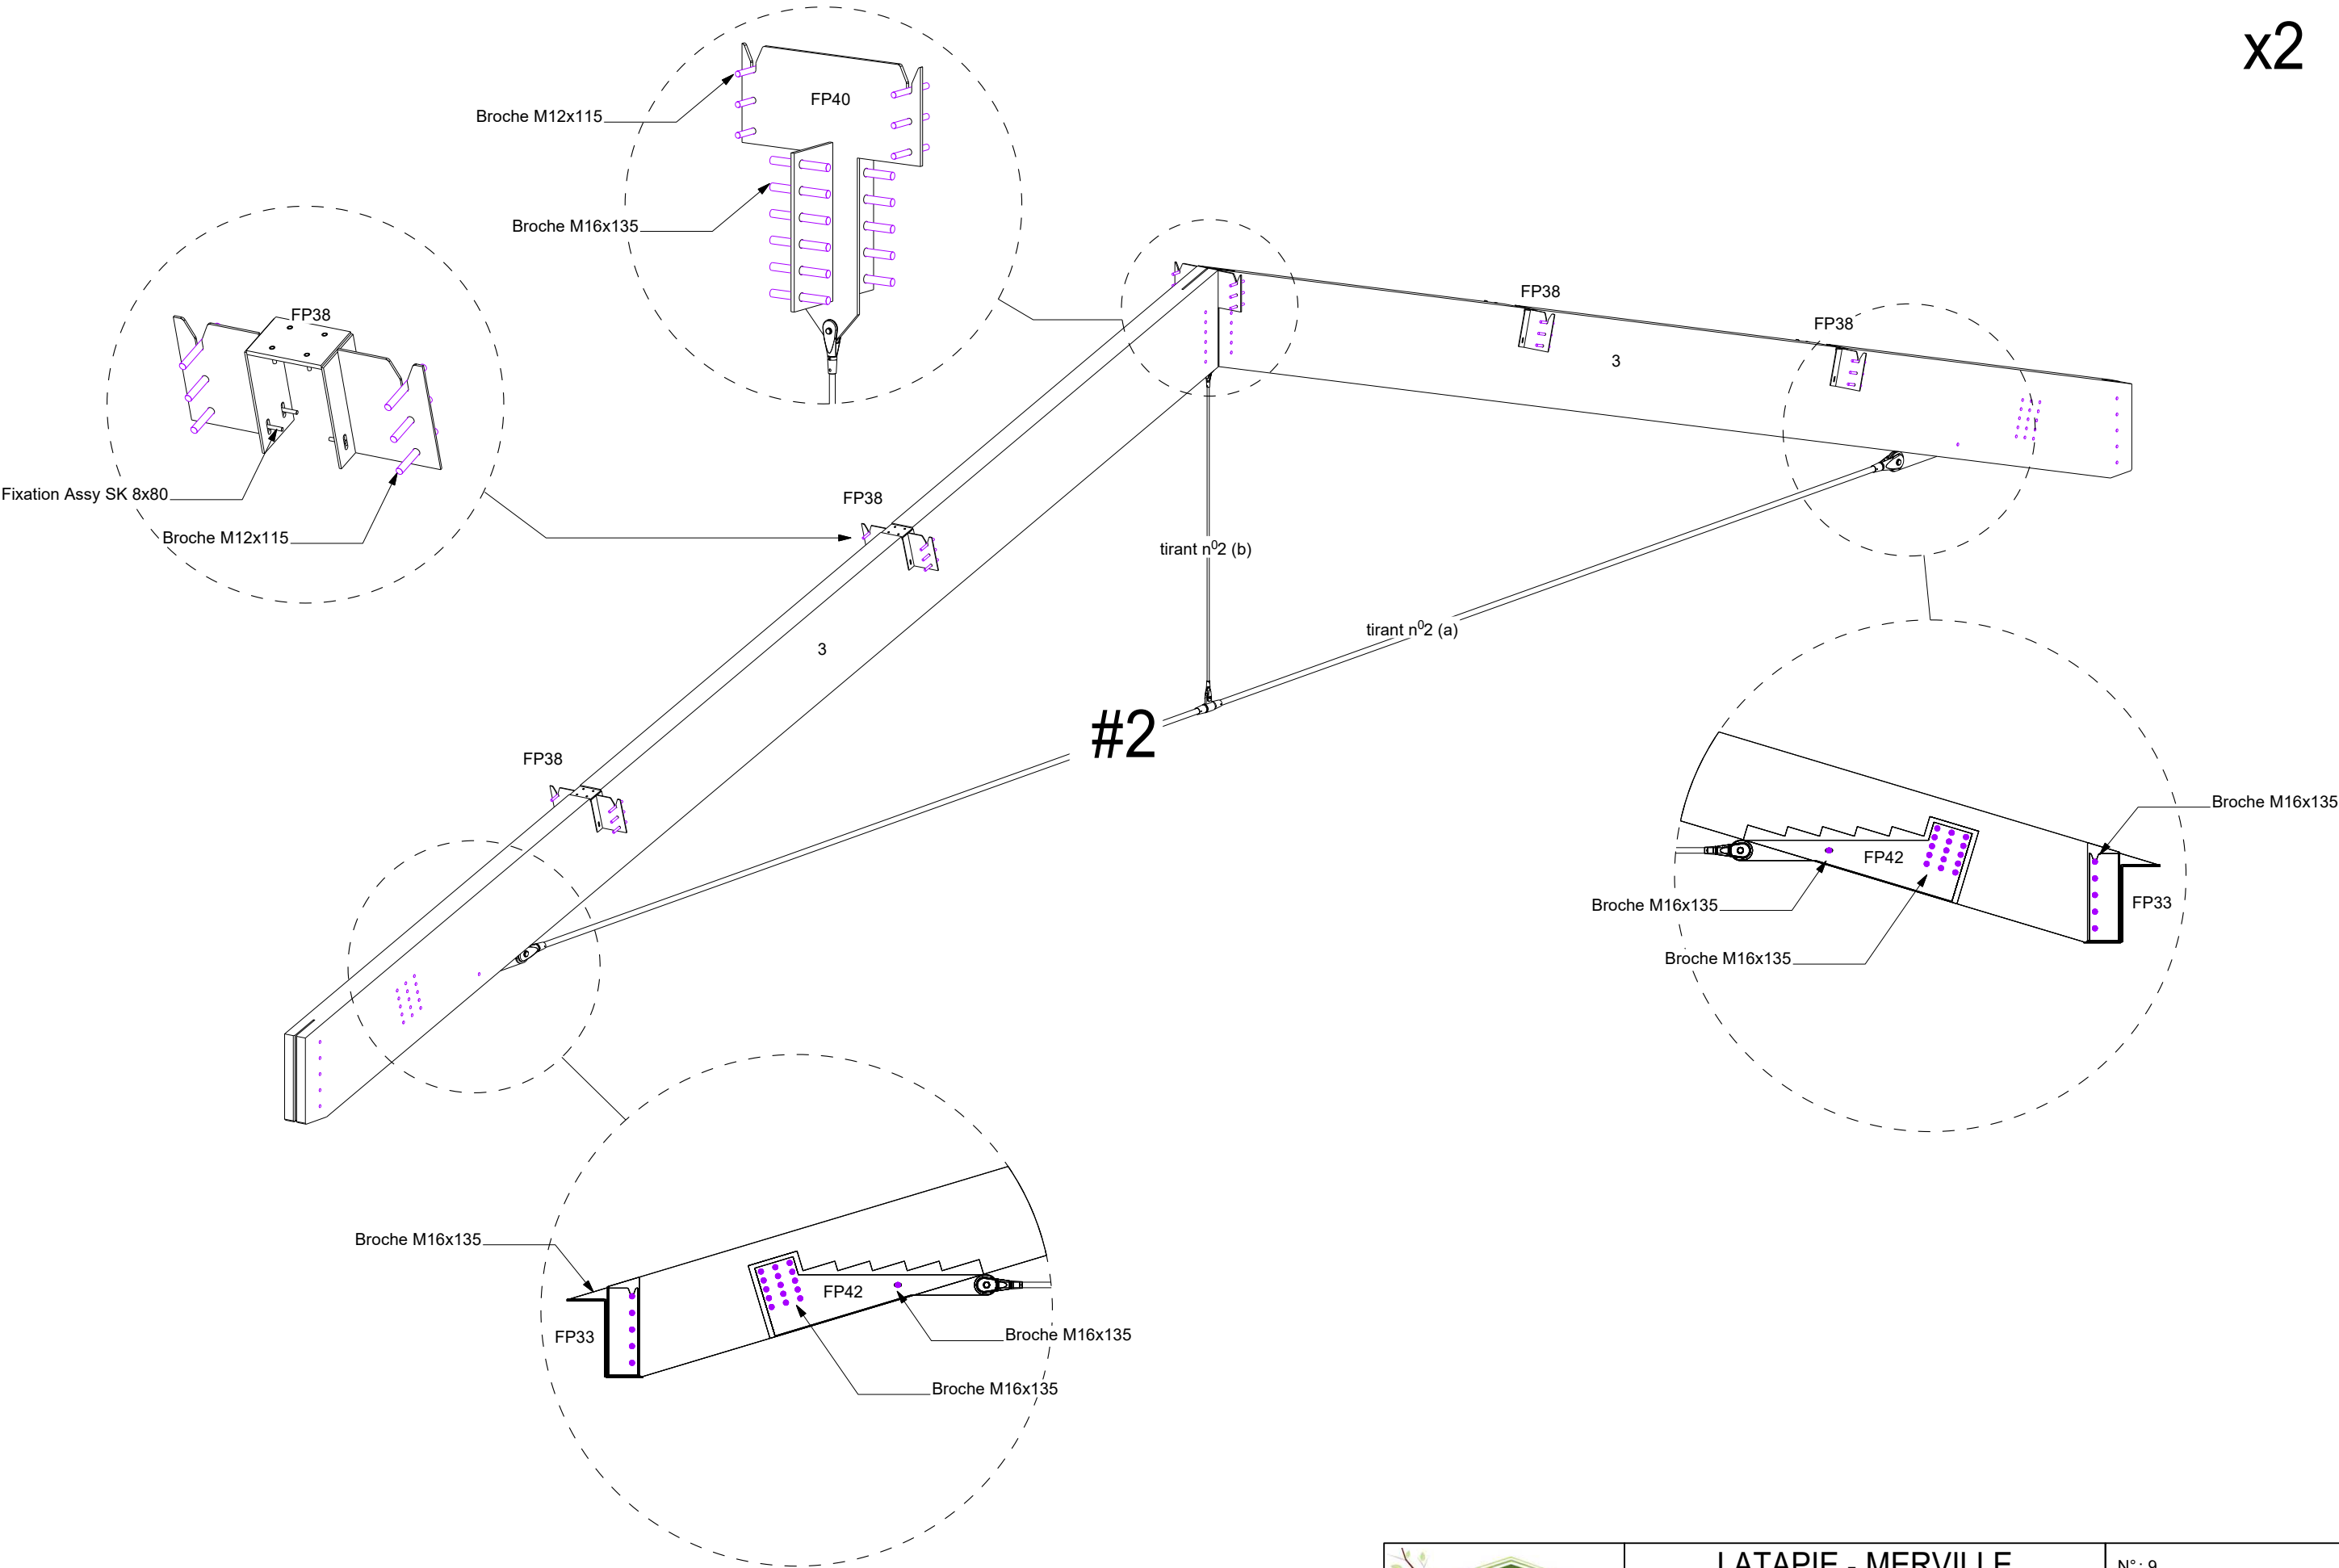

x1

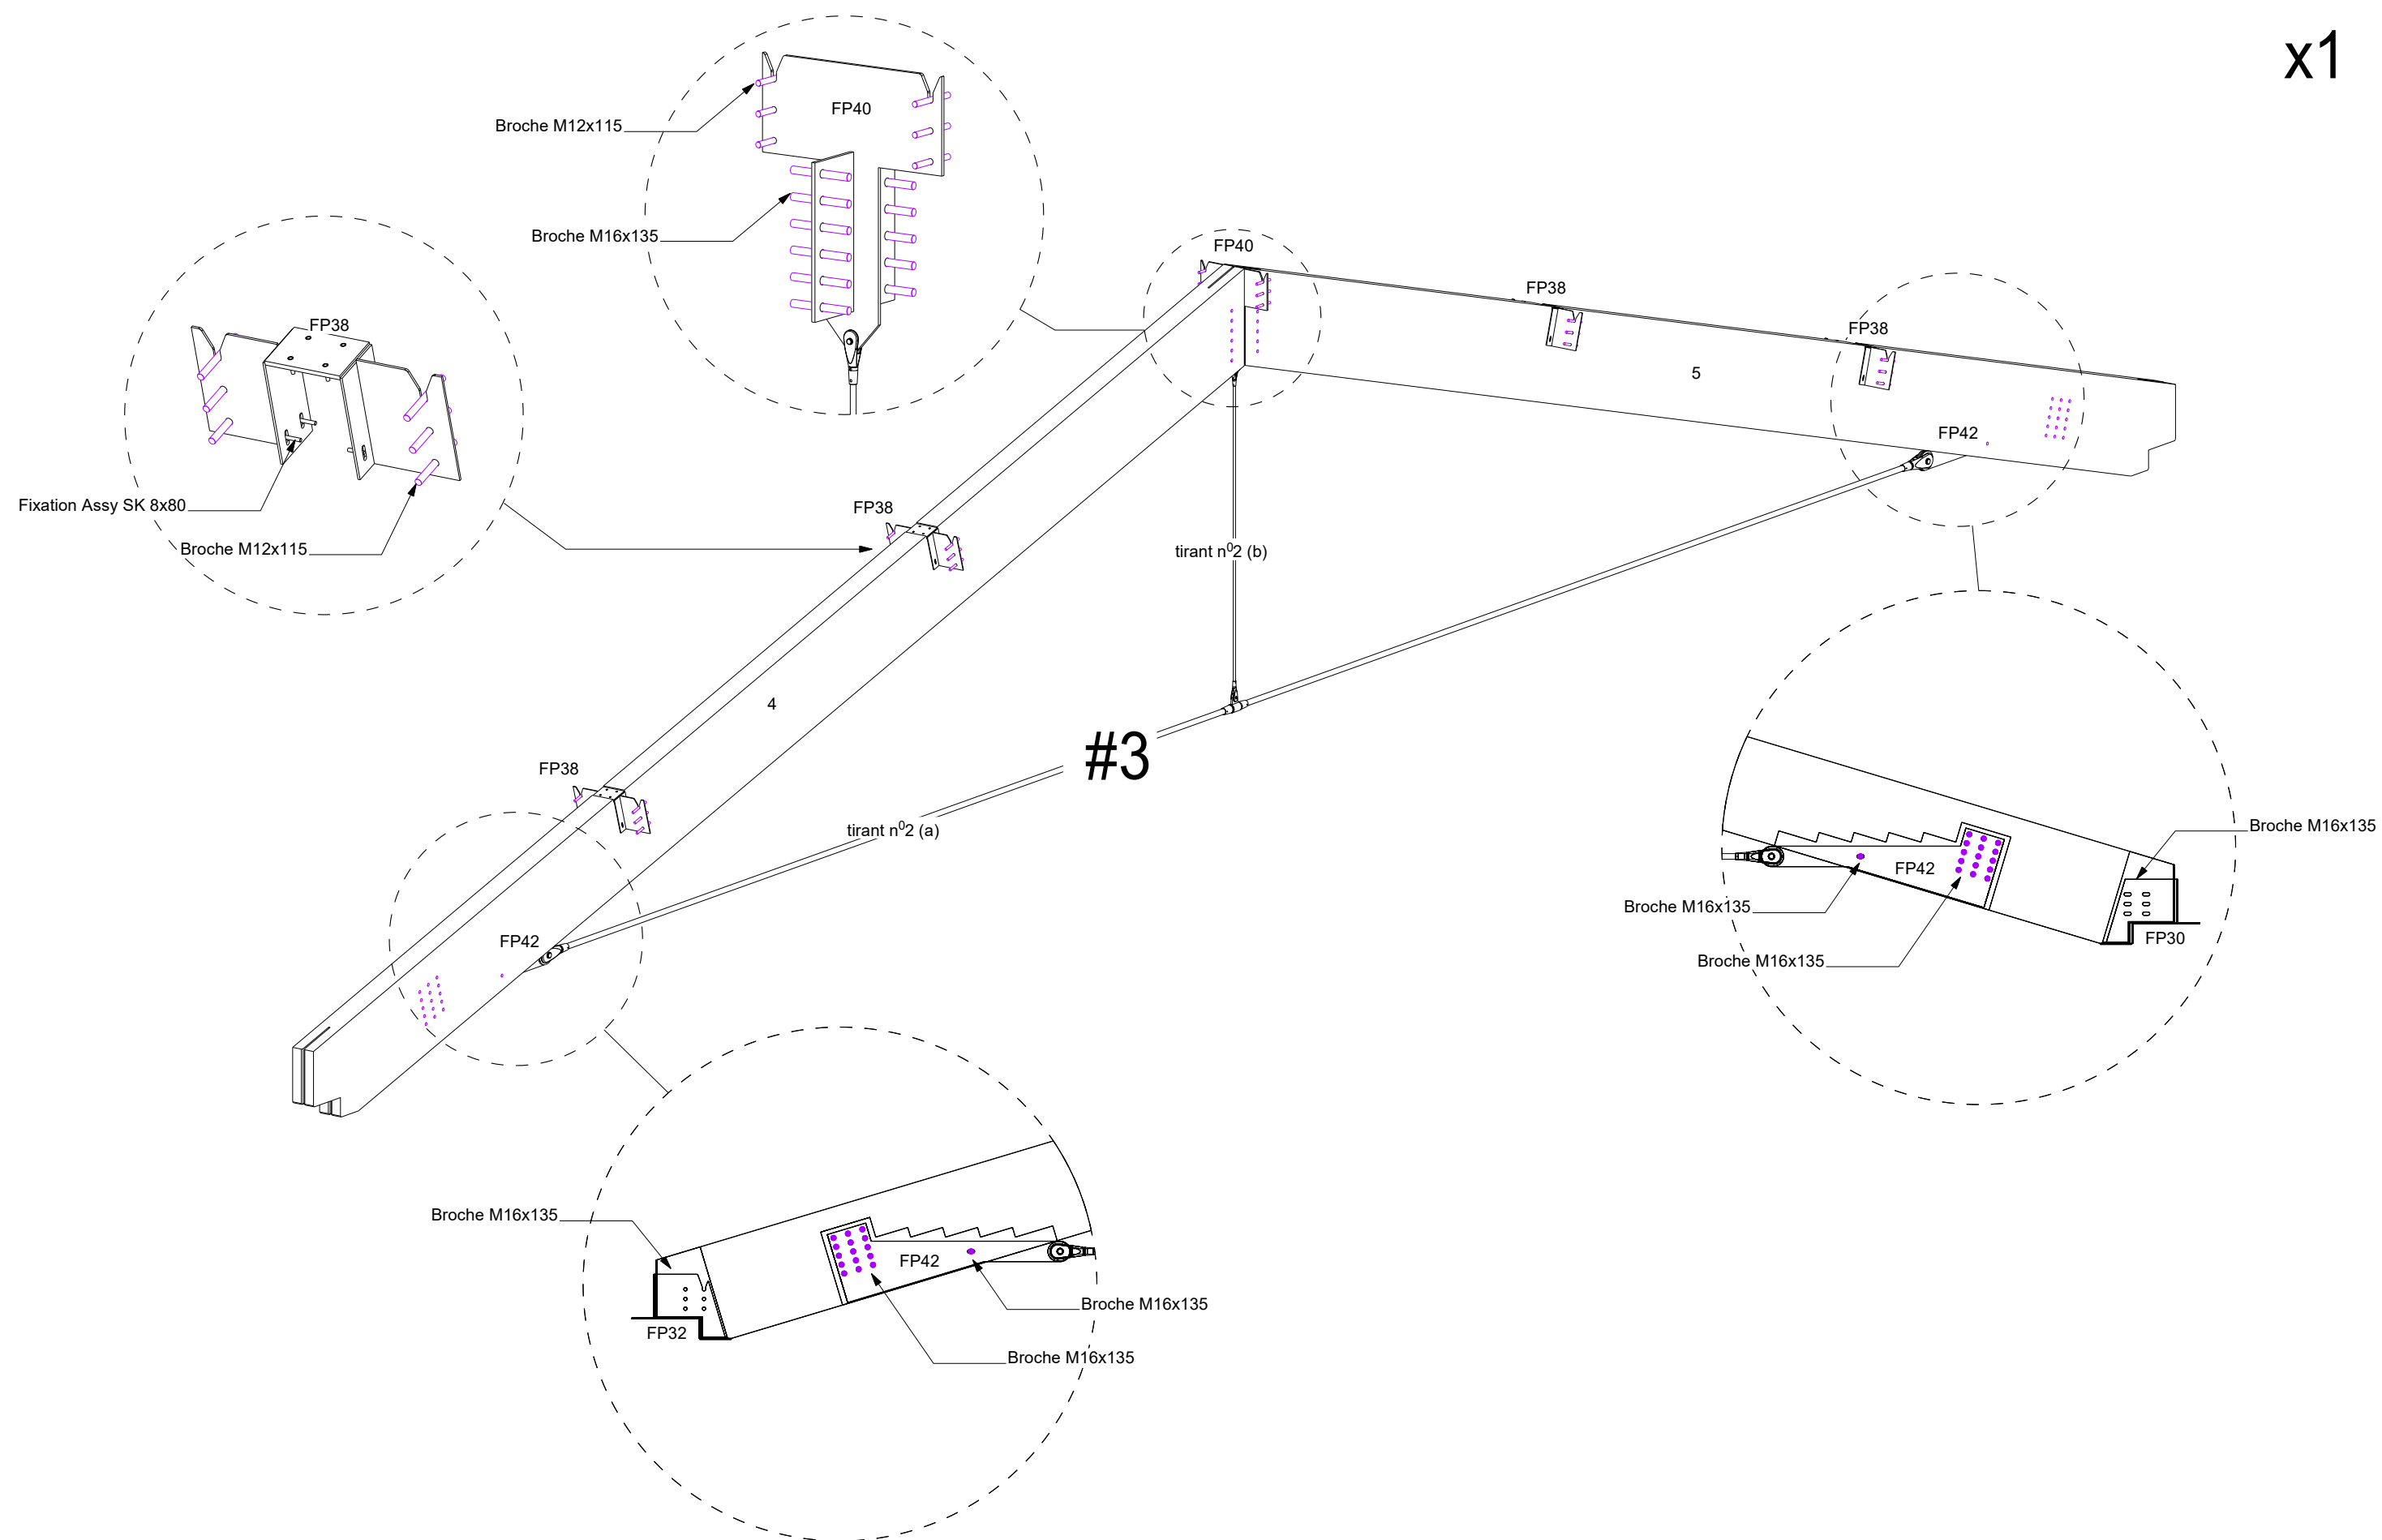

LATAPIE - MERVILLE




Asemblage Arba #3

N°: 10

Ind.: 0

Ech.: 1/

22/12/2023

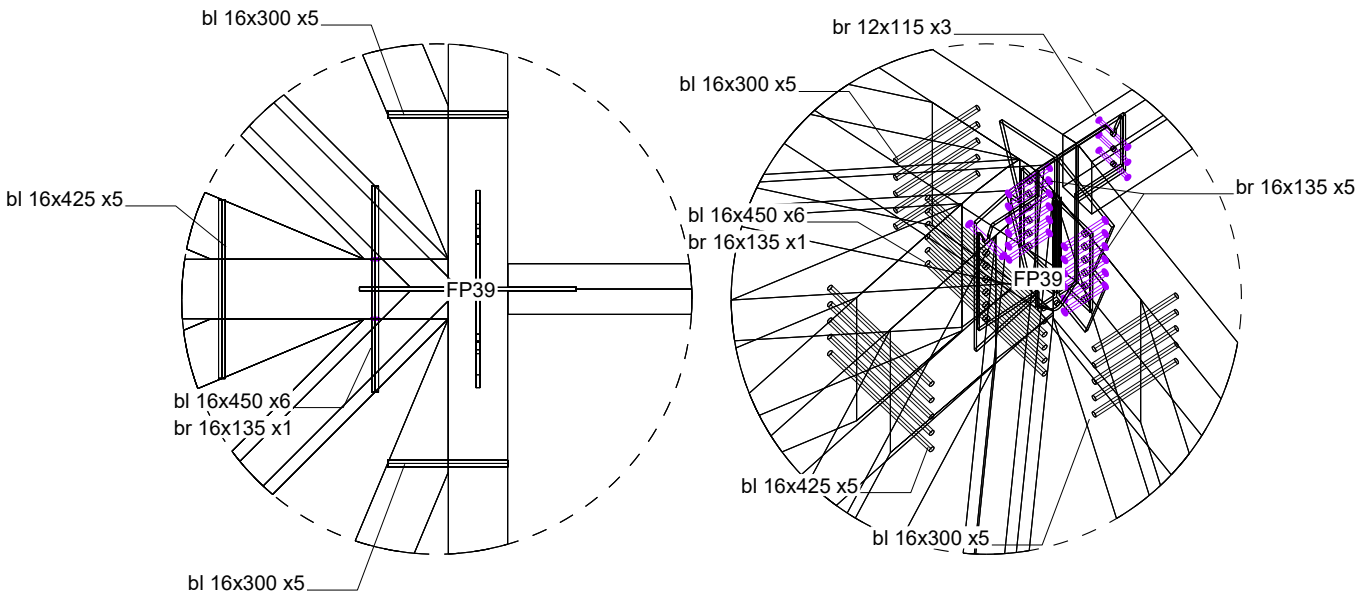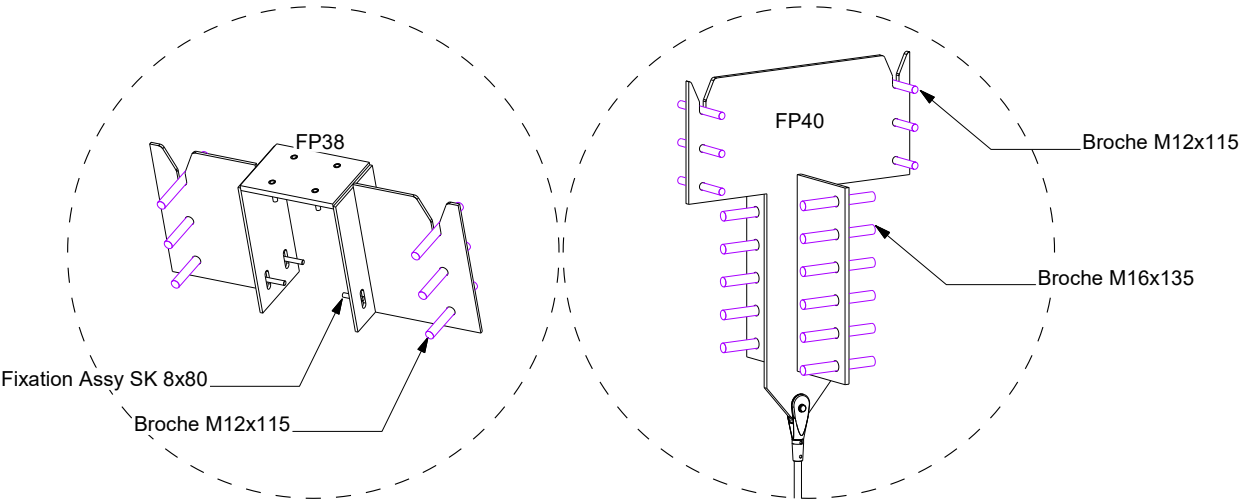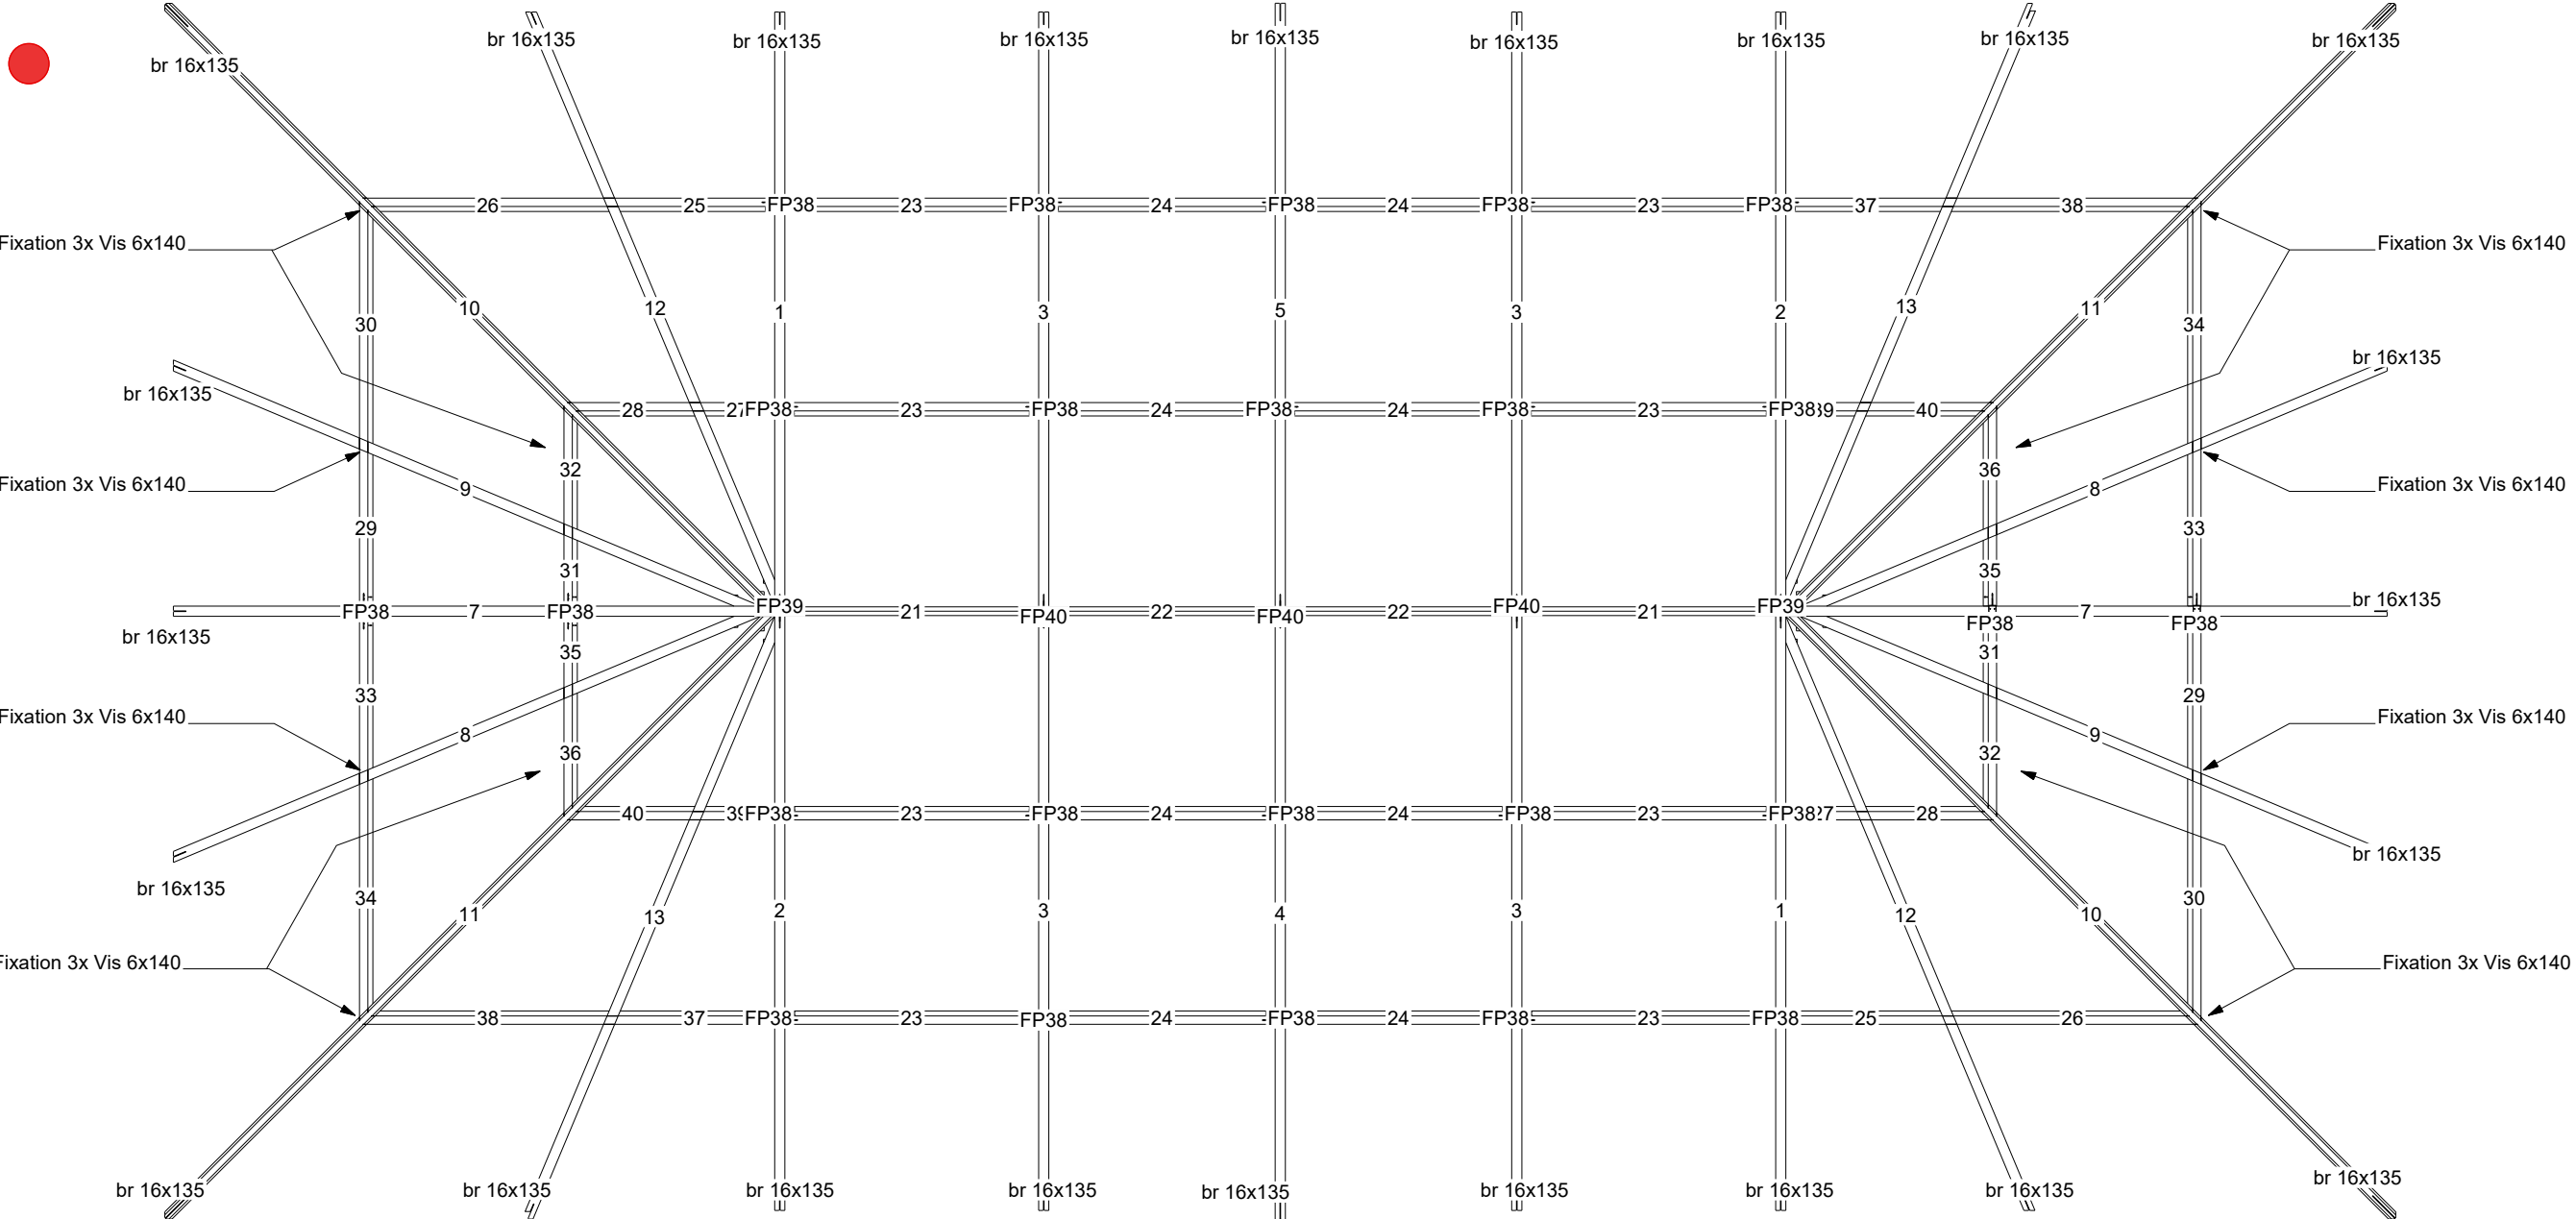


LATAPIE - MERVILLE

Asemblage Arba #3

N° : 11
Ind.: 0
Ech.: 1/
22/12/2023

Fixation Vis 6x200

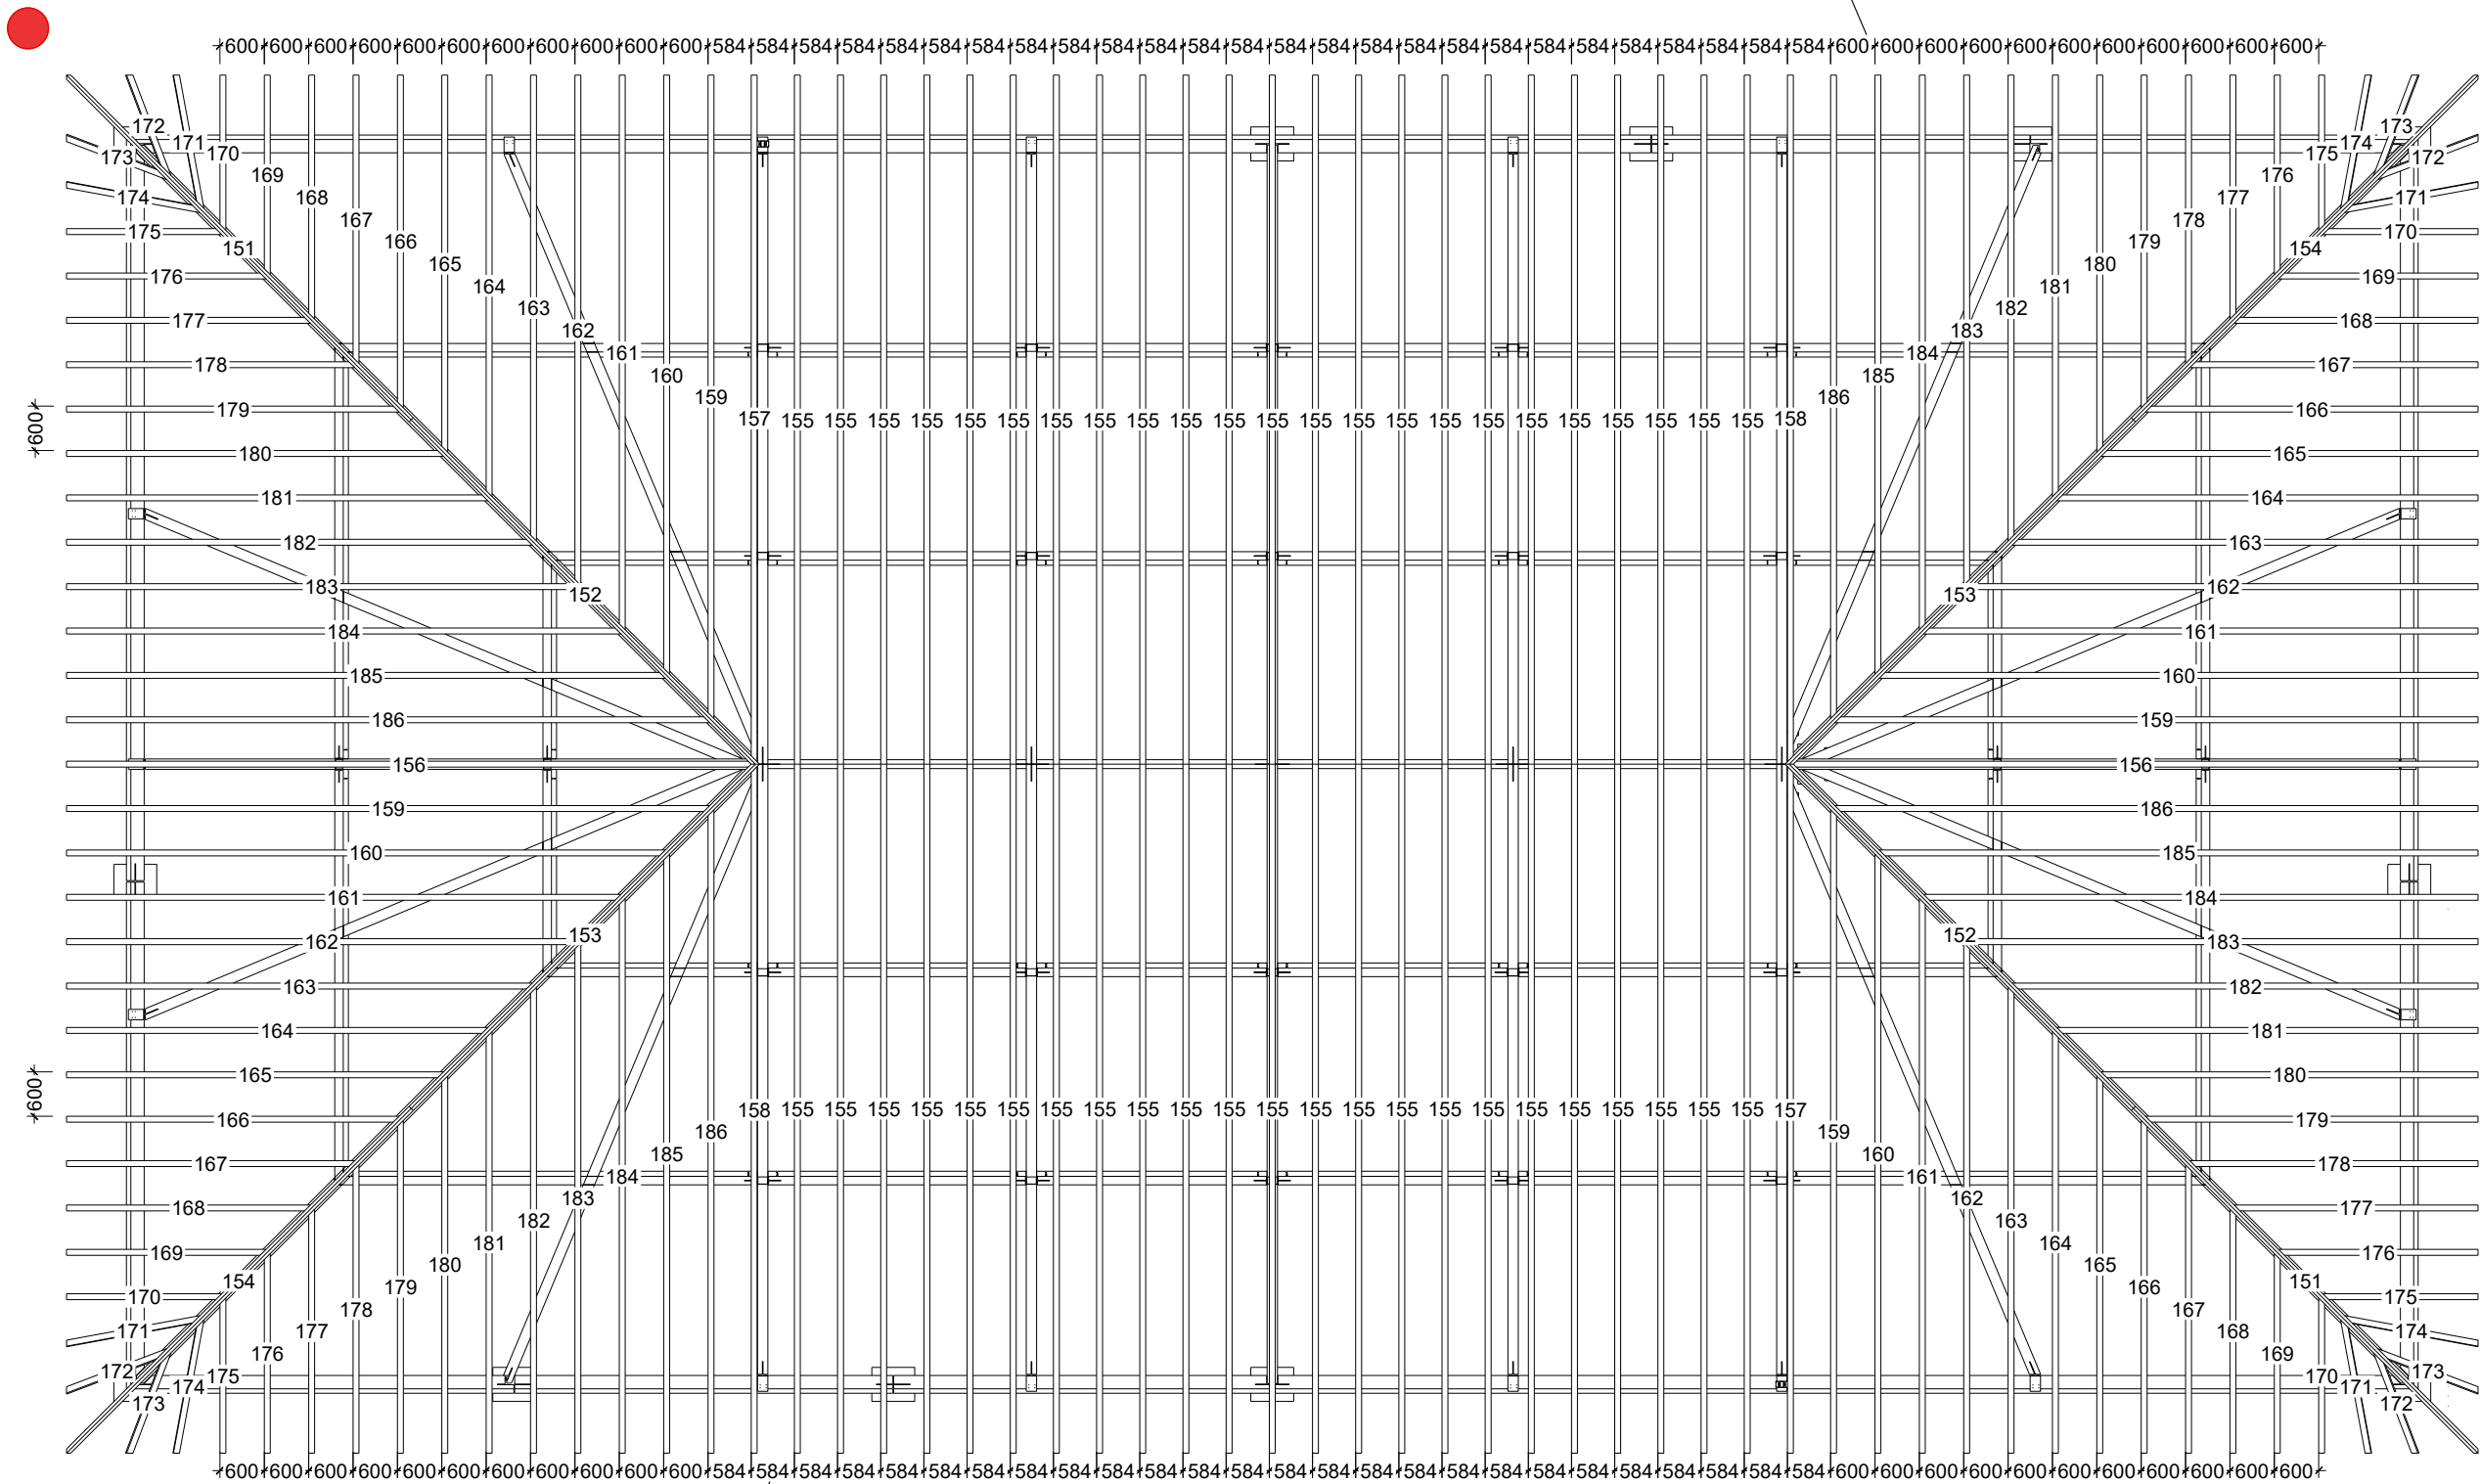

Fixation Vis 6x200



LATAPIE - MERVILLE


Plan de pose
Repérage Ferrure

N° : 12

Ind. : 0

Ech. : 1/


22/12/2023

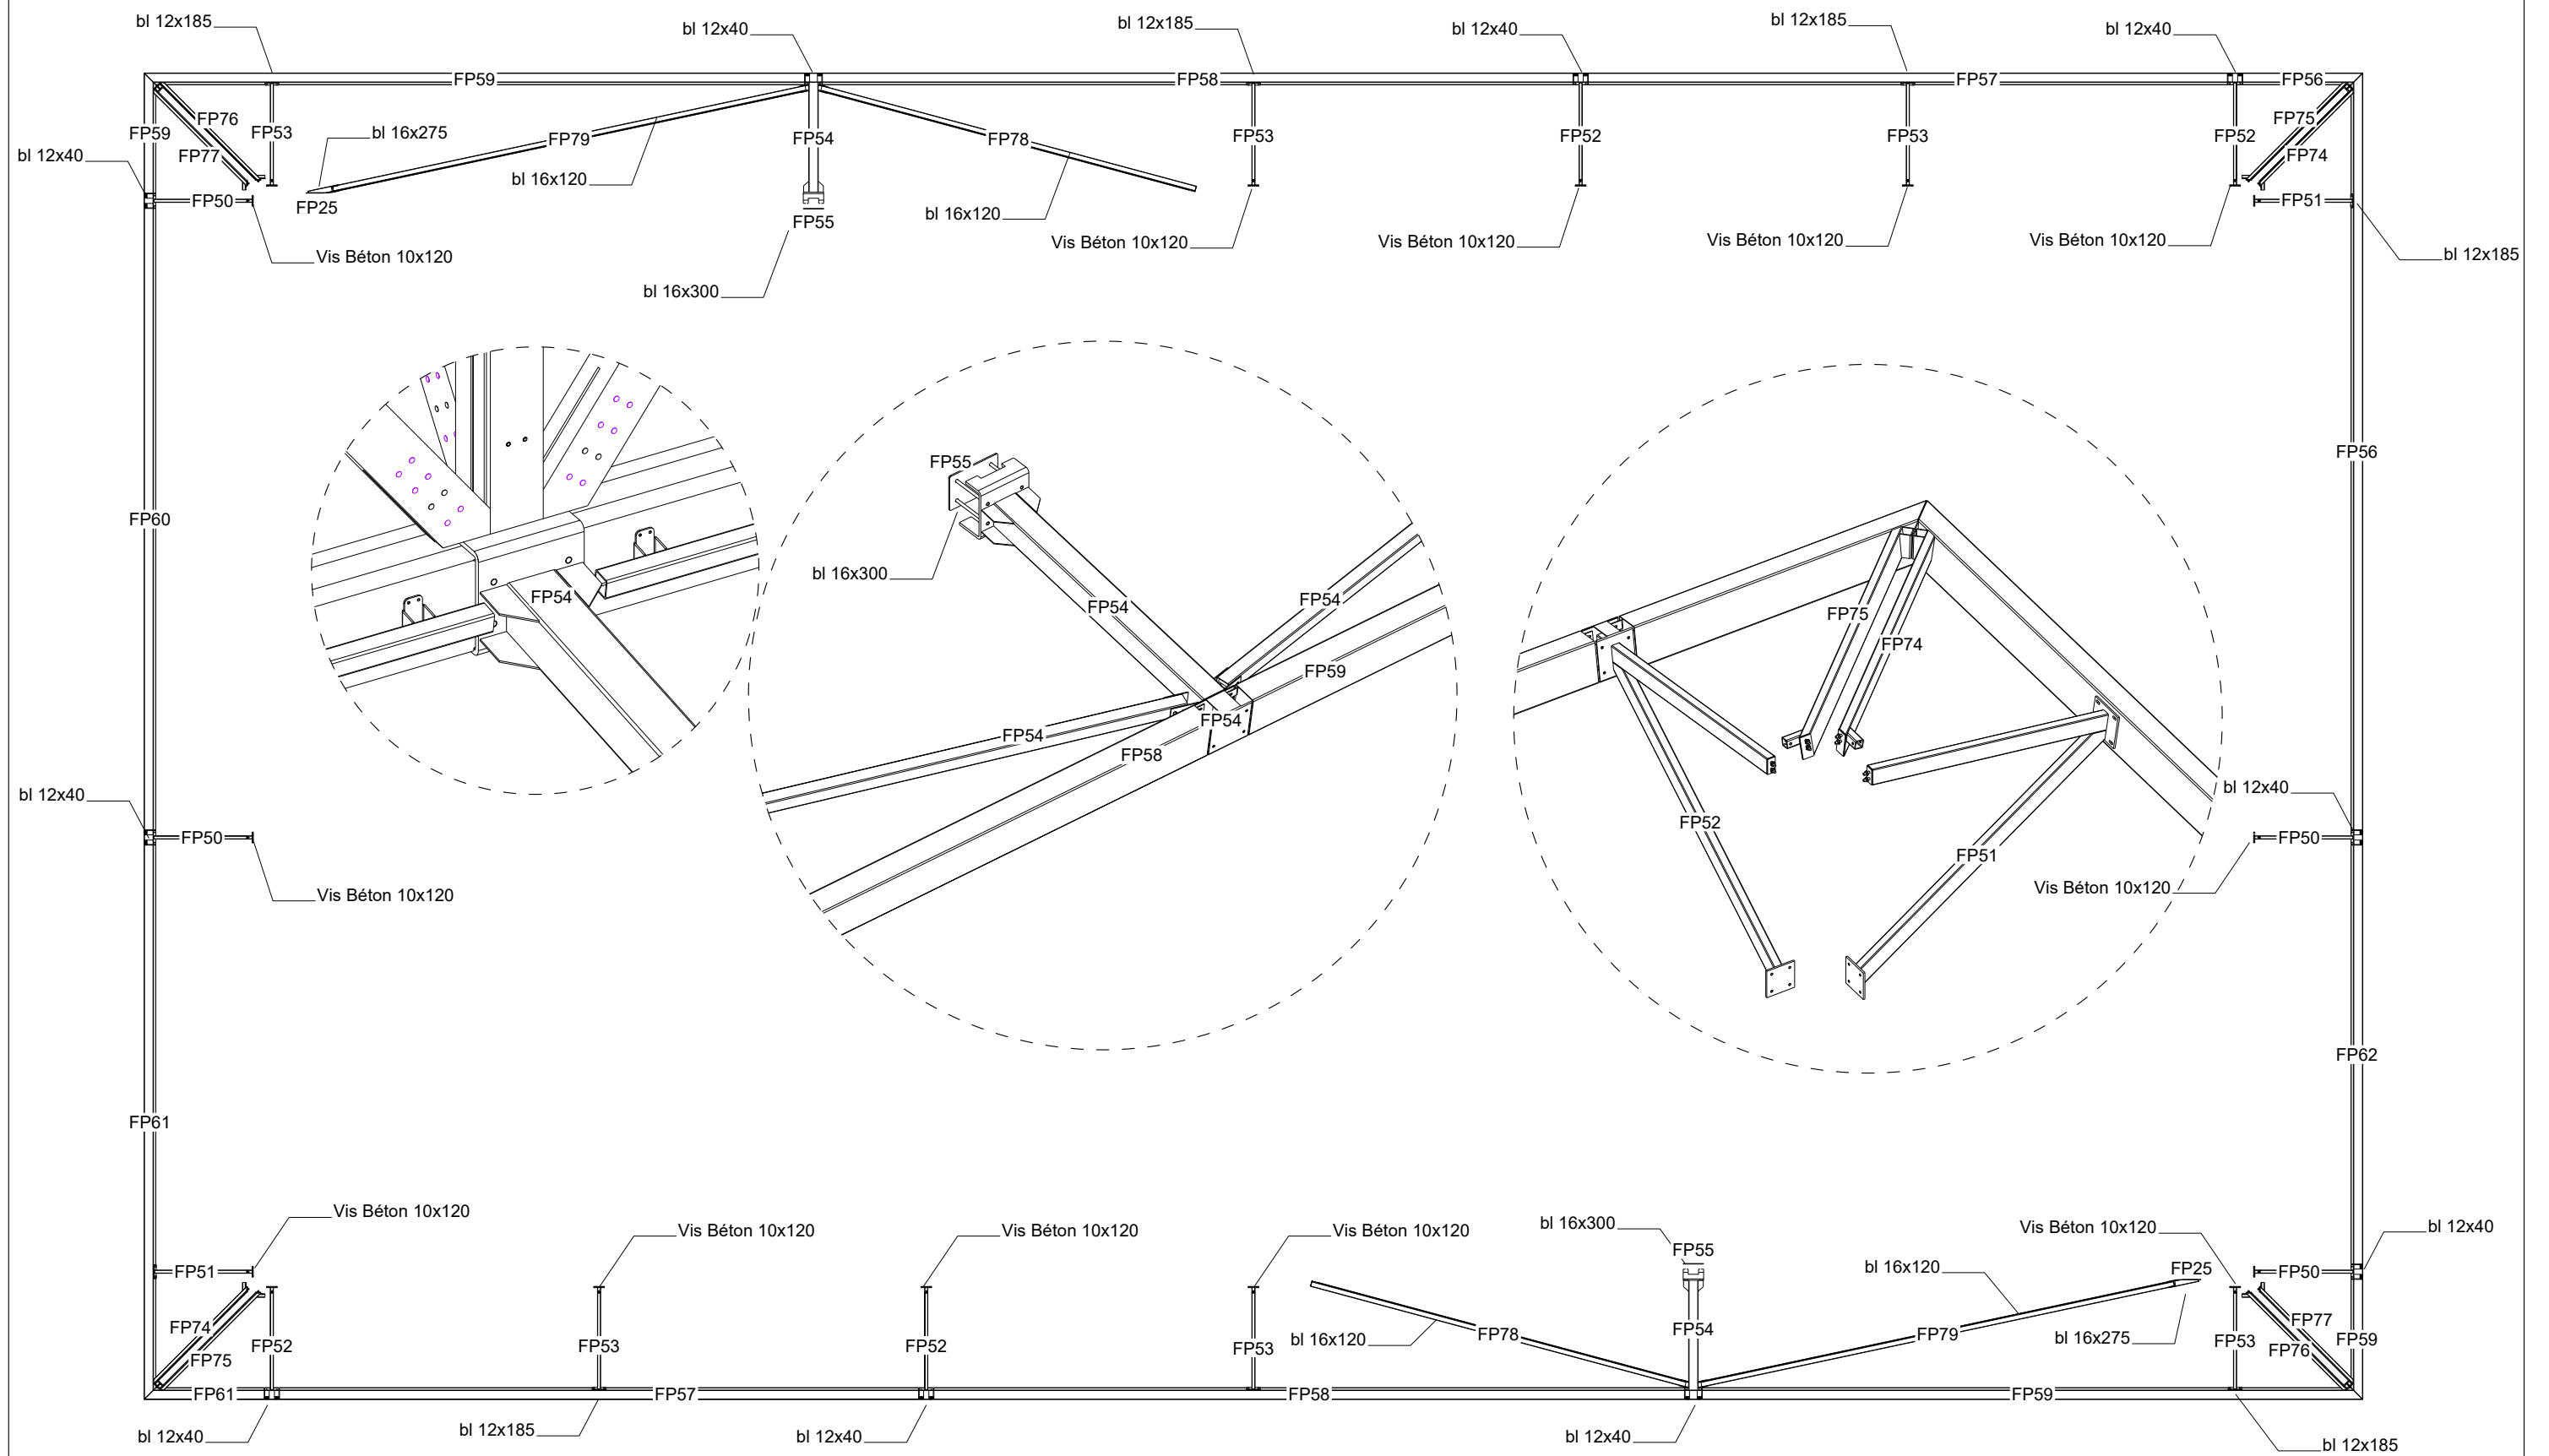

- FP53 —> Calle FP81
- FP74 —> Calle FP87+FP86
- FP75 —> Calle FP84+FP85
- FP52 —> Calle FP82+FP83



LATAPIE - MERVILLE		N° : 13
Plan de pose Repérage Ferrure		Ind. : 0
		Ech. : 1/
		22/12/2023

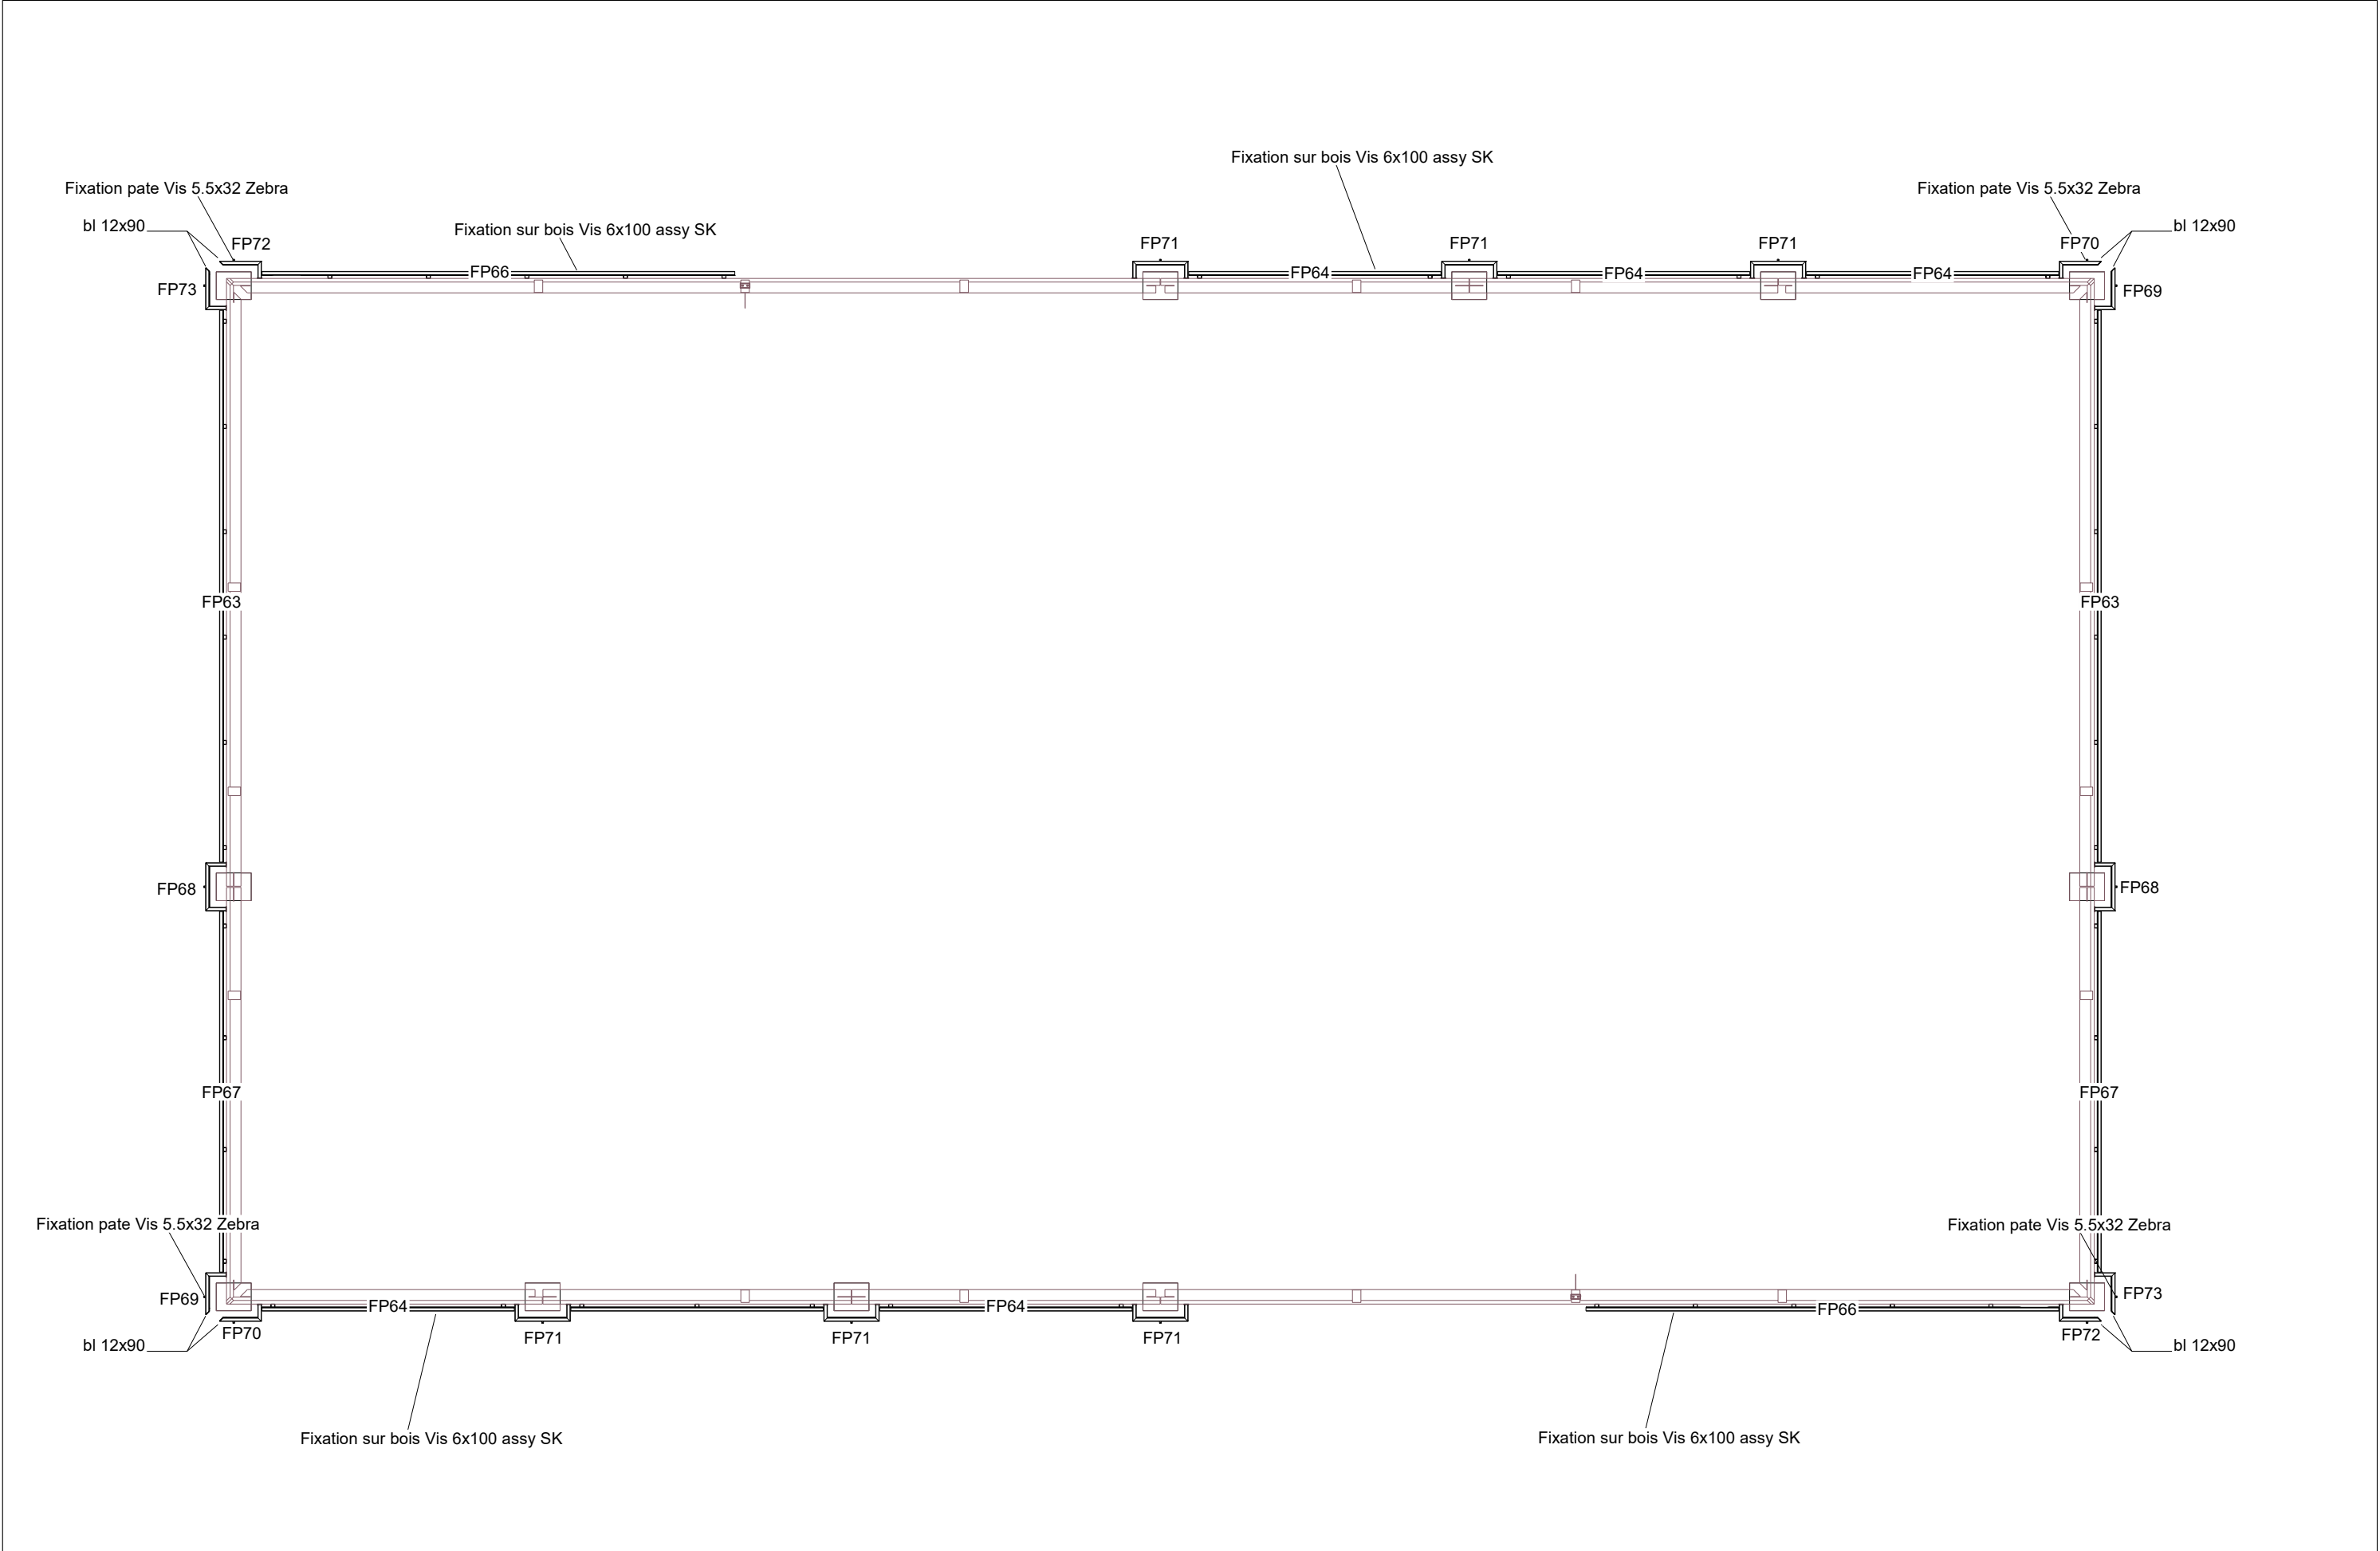

	LATAPIE - MERVILLE	N° : 14
	Plan de pose Repérage Ferrure	Ind. : 0
		Ech. : 1/
		22/12/2023