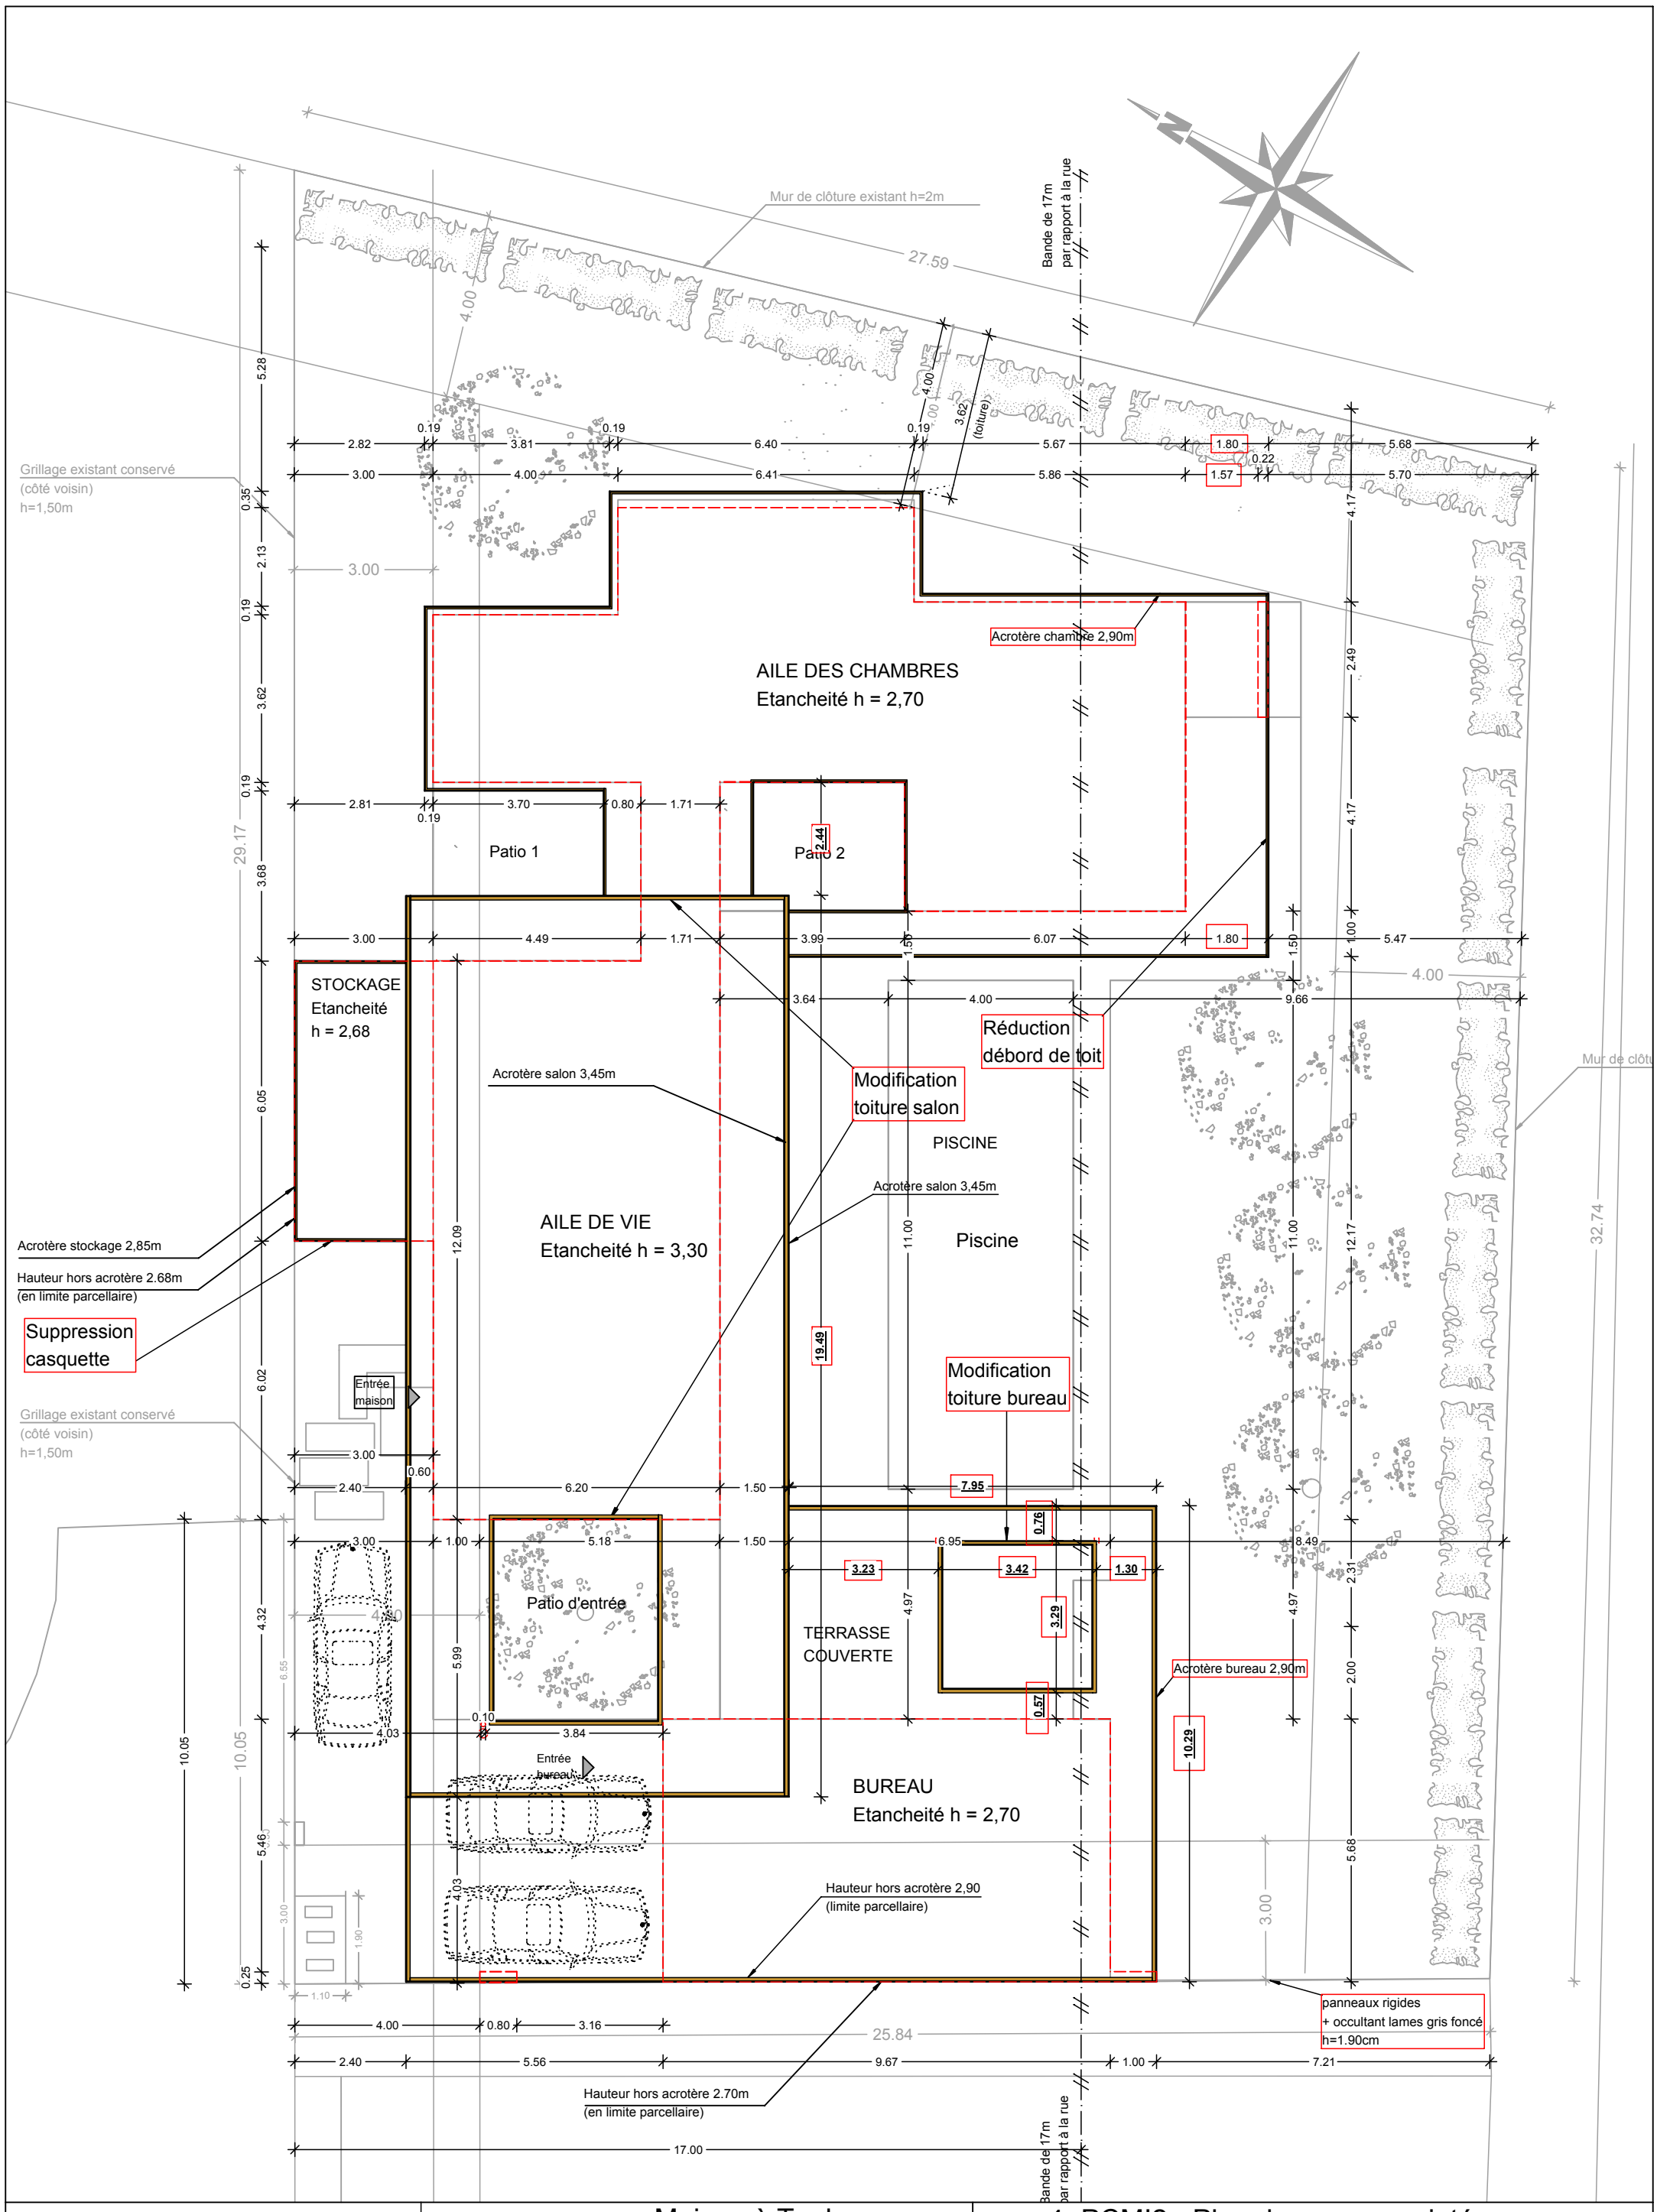

NB : Ces documents ne sont pas des plans d'exécution

Maison à Toulouse

4- PCMI2 - Plan de masse projeté zoom

NB : Les plans et images du projet sont la propriété intellectuelle de l' Atelier Scenario. Toute copie, reproduction, diffusion, intégrale ou partielle des plans ou images du projet par quelque procédé que ce soit sans autorisation est interdite.

scenario ARCHITECTES & INGÉNIEURS

Atelier Scénario - Architectes & Ingénieurs
2 rue du Libre Echange 31500 TOULOUSE
19 rue St Honoré 65310 HORGUES
contact@scenario-architecture.com

MOA	Mme Dagues-Bié et M. Ferrier		phase	PC	date	06/02/2018
			indice	1	Ech	1/125
Chantier	Chemin du Pujibet 31200 TOULOUSE		N° Plan	404	Dessinateur	AC