


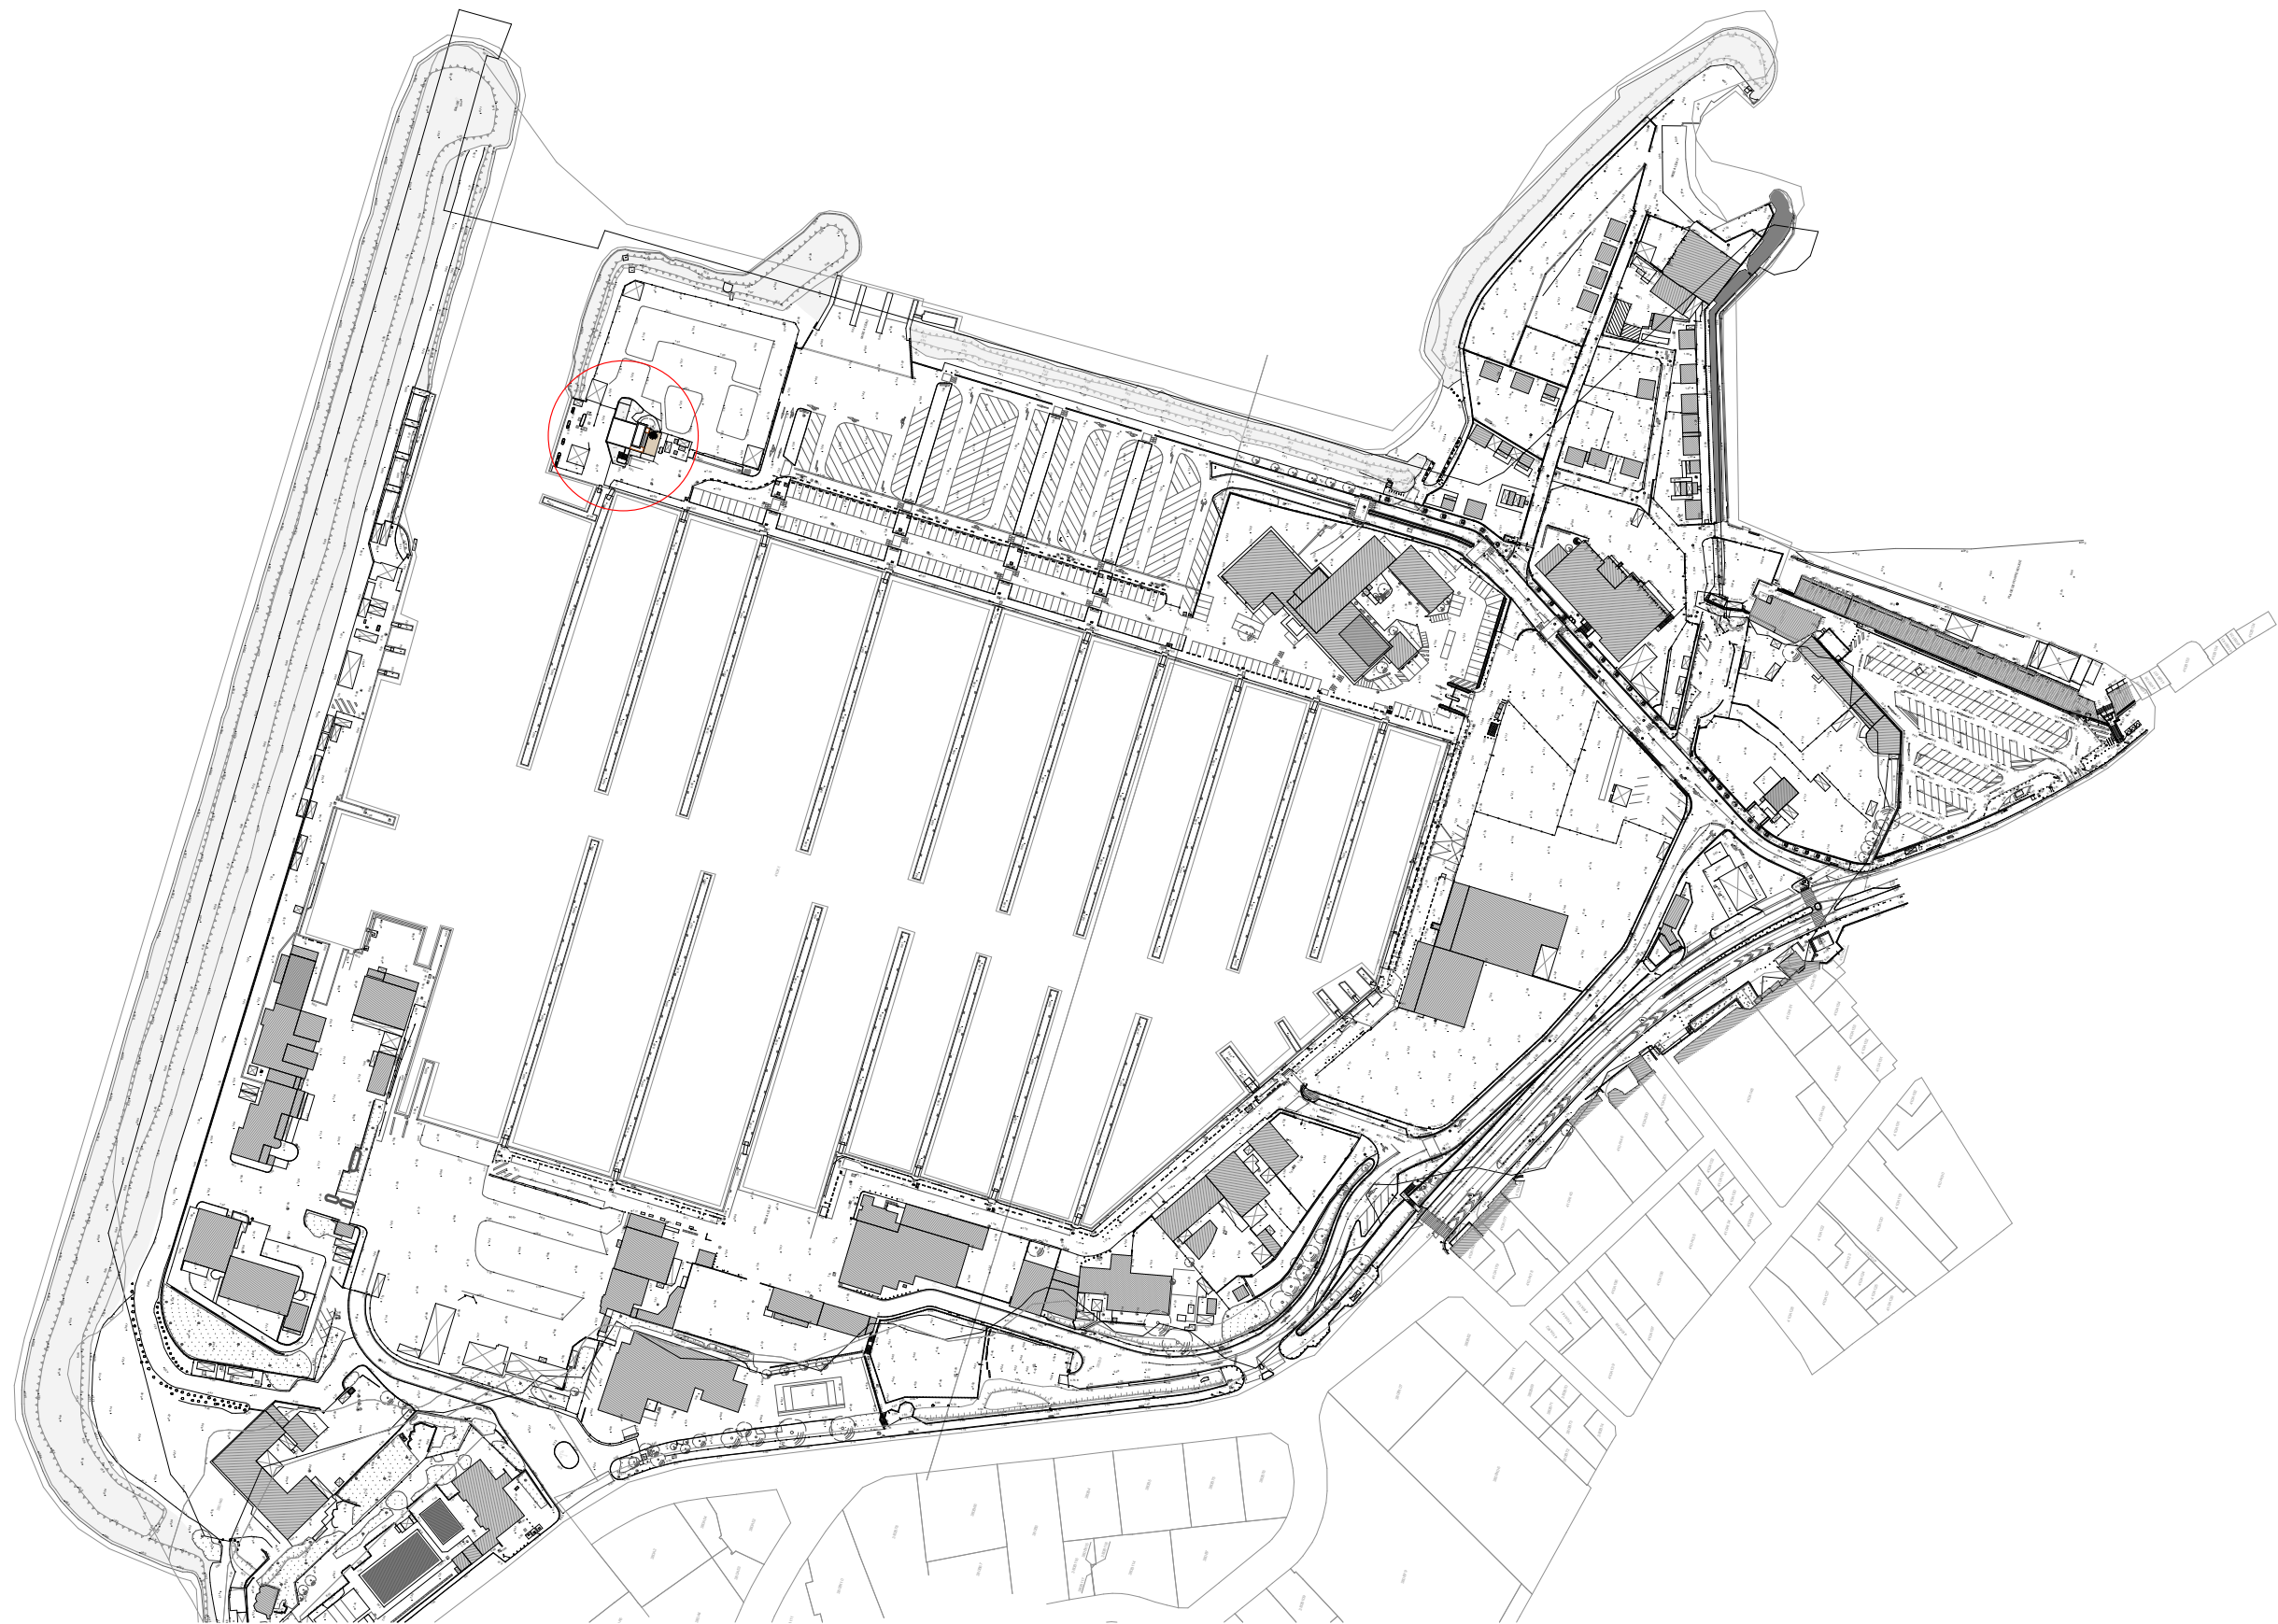

Projet - Plan masse du port de la Pointe Rouge
1:2500