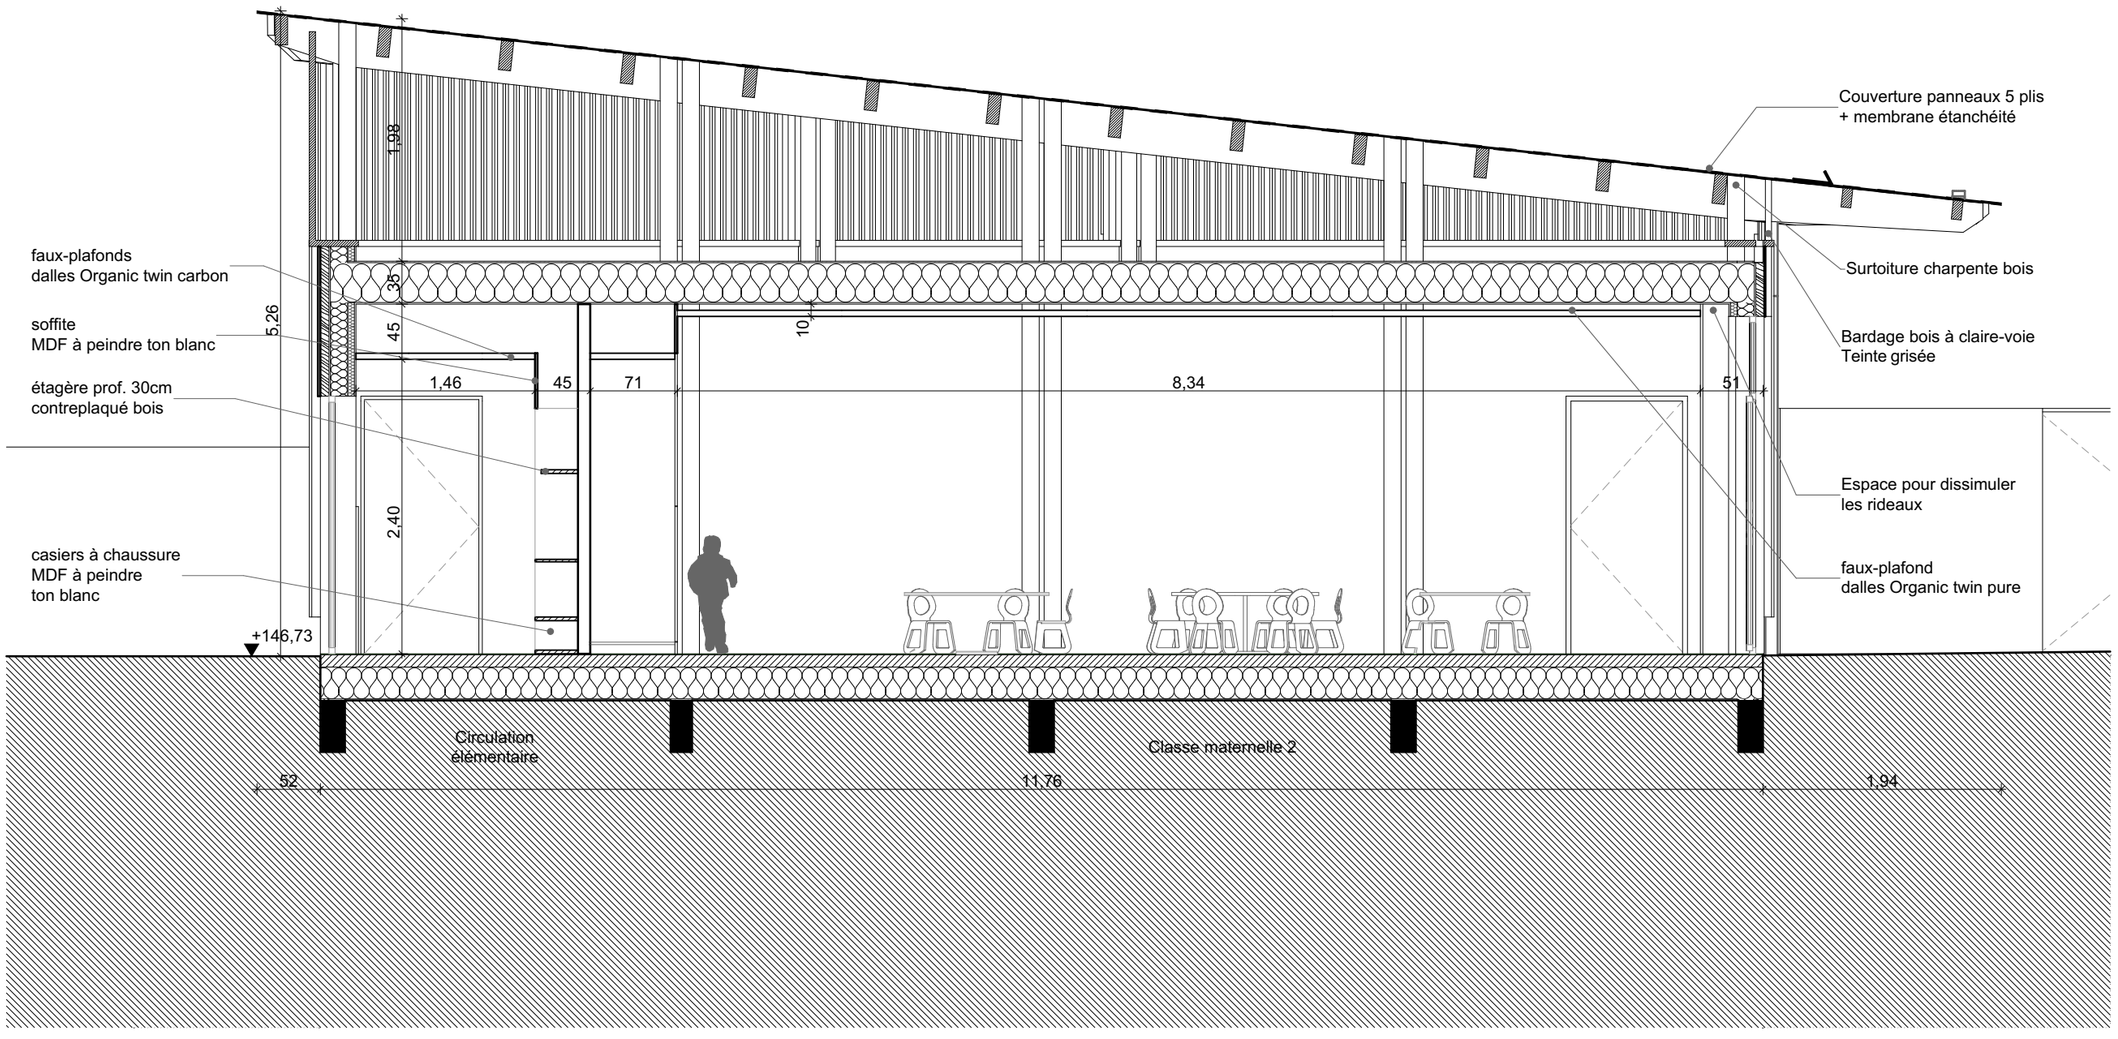
Couverture panneaux 5 plis
+ membrane étanchéité
Surtoiture charpente bois
Bardage bois à claire-voie
Teinte grisée
faux-plafonds
dalles Organic twin carbon
soffite
MDF à peindre ton blanc
étagère prof. 30cm
contreplaqué bois
casiers à chaussure
MDF à peindre
ton blanc
Espace pour dissimuler
les rideaux
faux-plafond
dalles Organic twin pure
+146,73
Circulation
élémentaire
Classe maternelle 2
1,98
35
45
10
5,26
1,46
45
71
8,34
51
2,40
52
11,76
1,94