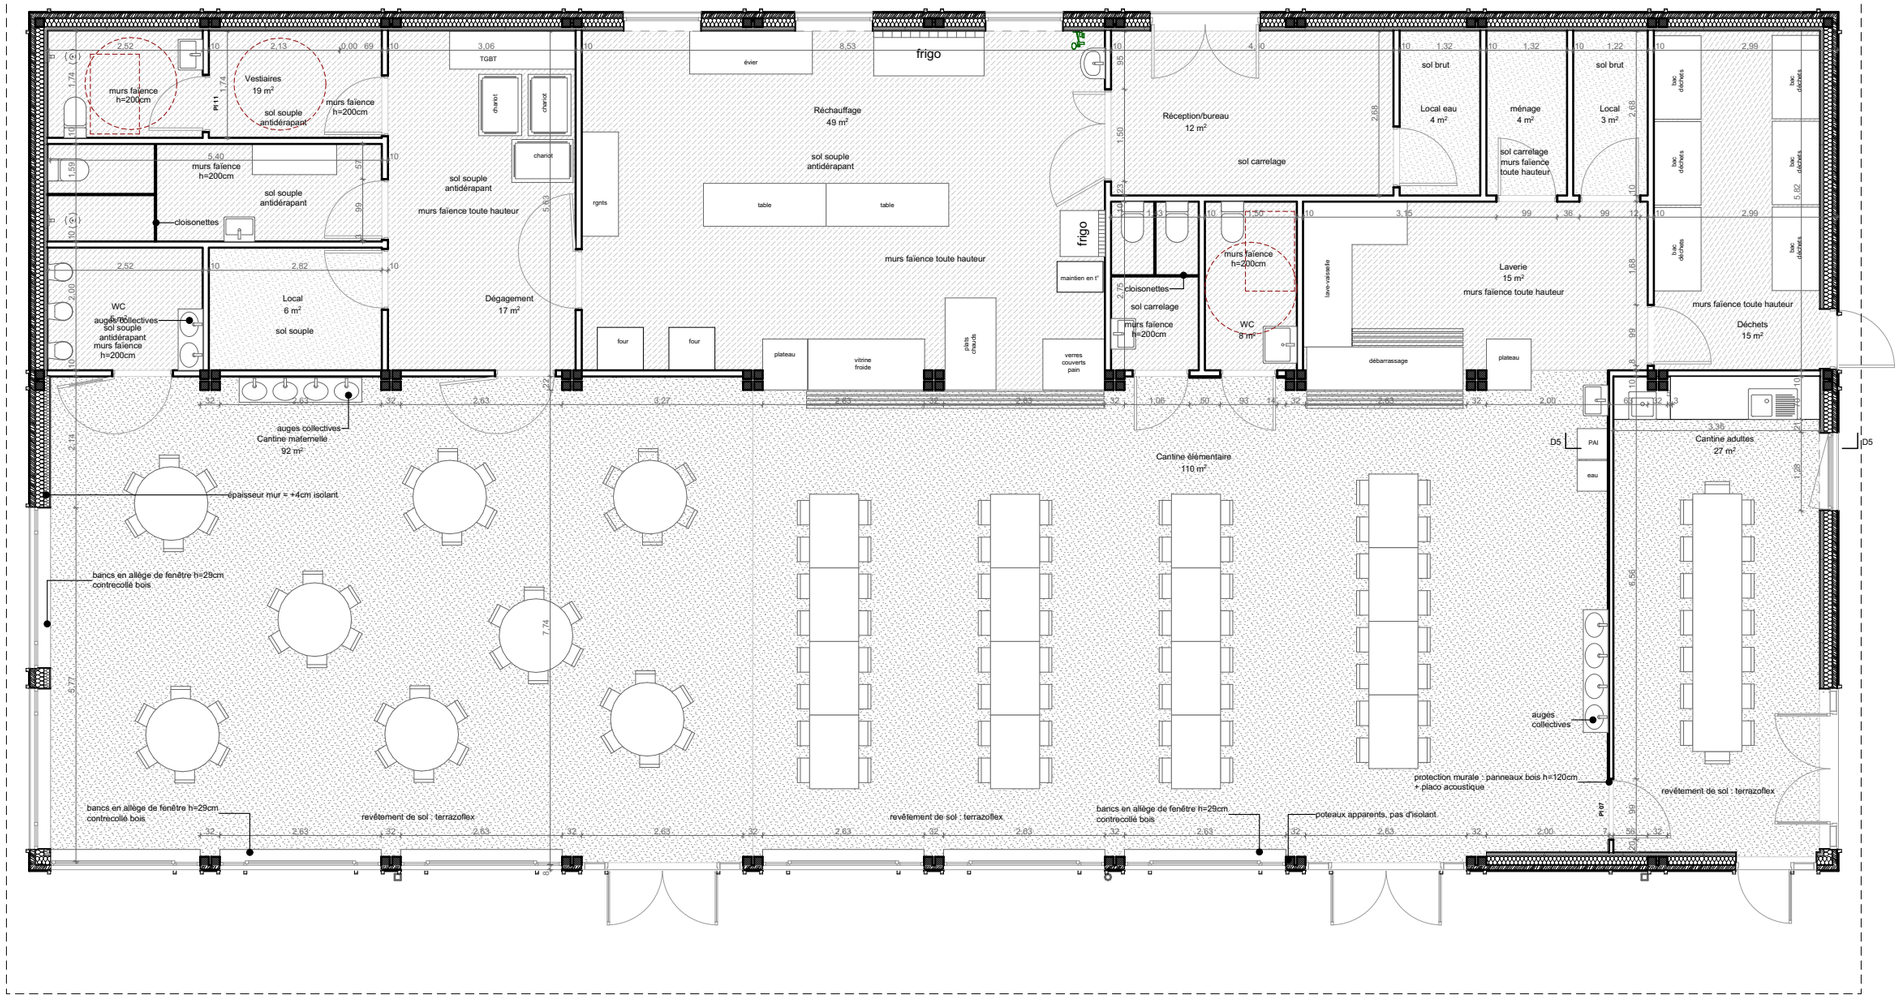

JET

RDC Cantine 1/50e